


Layout Impianto, Cavidotto e Punto di Connessione su Carta Impianti fotovoltaici a terra (2021)


Scala 1:40.000



- LEGENDA**
- Mitigazione Arbustiva
 - Recinzione
 - Viabilità Interna
 - Mitigazione Aborea
 - Tracker 2x28
 - Tracker 2x14
 - Cabina di Trasformazione
 - Standard Box Satellite
 - Accesso Carrabile
 - SE
 - Cavidotto
 - Impianto fotovoltaico a terra

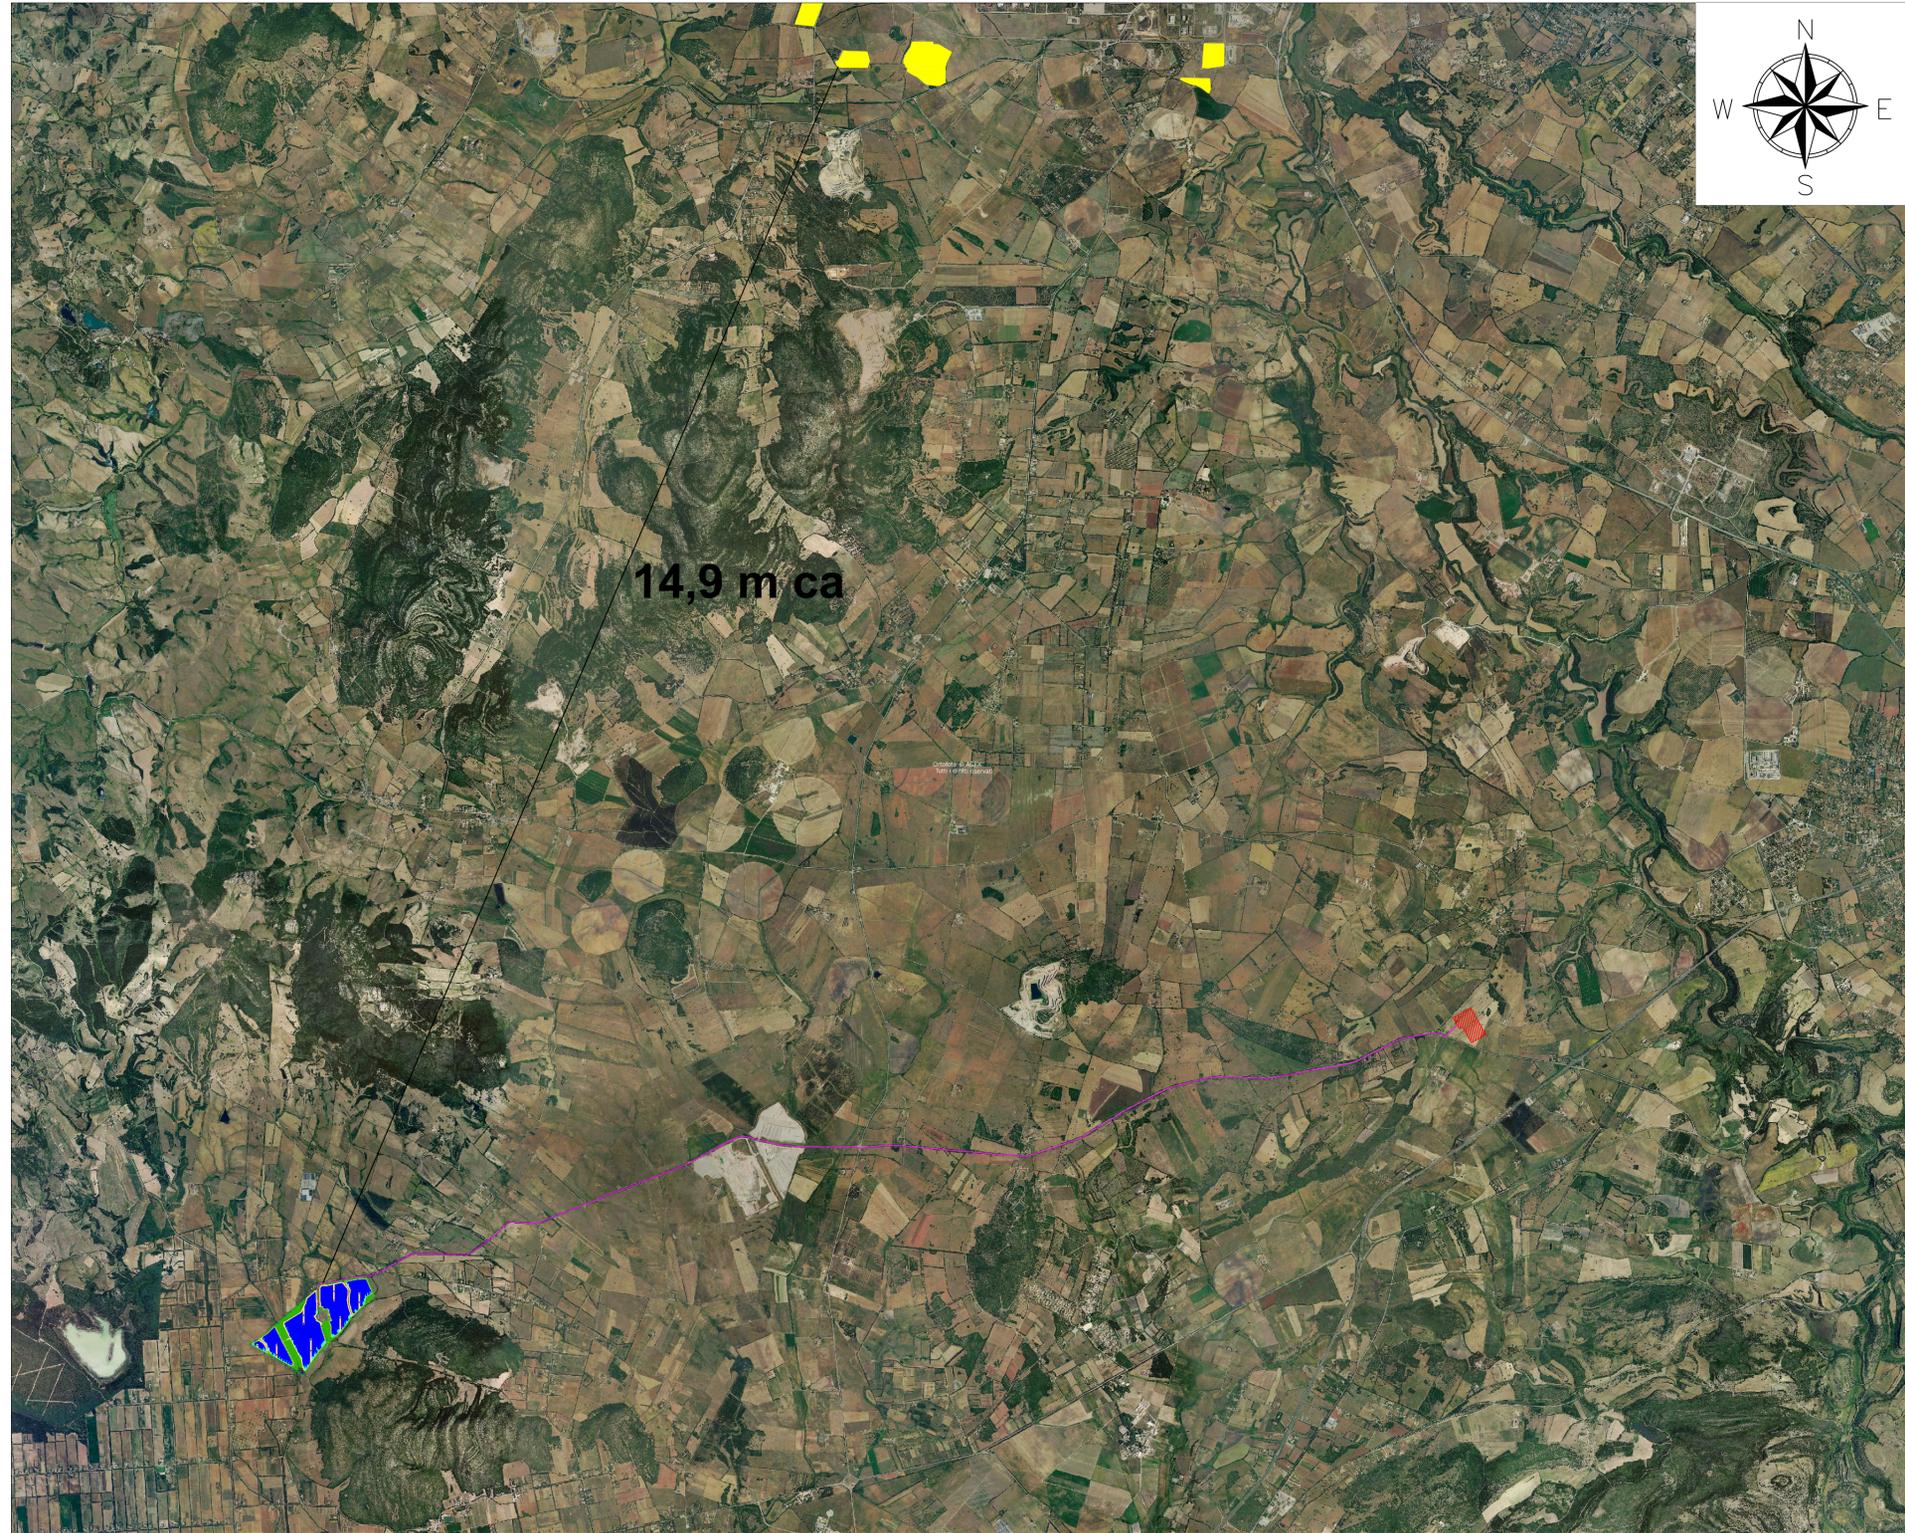

14,9 m ca

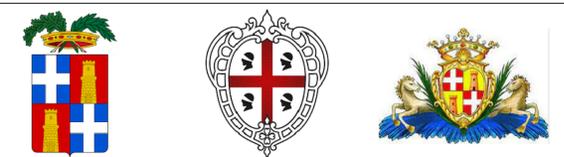

REGIONE SARDEGNA
PROVINCIA DI SASSARI
COMUNE DI SASSARI

Oggetto:
PROGETTO PER LA REALIZZAZIONE DI UN IMPIANTO AGRO-FOTOVOLTAICO DELLA POTENZA DI 51,8162 MWp DA UBICARSI NEL TERRITORIO DEL COMUNE SASSARI LOCALITÀ FRAZIONE "SU BACCICHEDDU"

Elaborato :
 TAV049- Layout Impianto, Cavidotto e Punto di Connessione su Carta Impianti Fotovoltaici a terra (2021)

TAVOLA:
TAV049

PROPONENTE :

Alter Dieci S.r.l.
 Sede:
 Via della Bufonata 374, 00139 Roma (RM)



PROGETTAZIONE :

Team Tecnico:
 Addino Roberto
 Cairo Stefano
 Carrozzino Gabriele
 Gallo Marcia
 Greco Francesco

Tecnico
 Ing. Gaetano Voccia



SCALA:
 1 : 40.000

DATA:
 Gennaio 2024

REDAZIONE :
 FS

CONTROLLO :
 RA

APPROVAZIONE :
 Ing. Voccia Gaetano

Codice Progetto: **F.22.201**

Rev.: 01 - Presentazione Istanza VIA e AU

Gamian Consulting Srl si riserva la proprietà di questo documento e ne vieta la riproduzione e la divulgazione a terzi se non espressamente autorizzato

SPAZIO RISERVATO ALL'ENTE PUBBLICO