








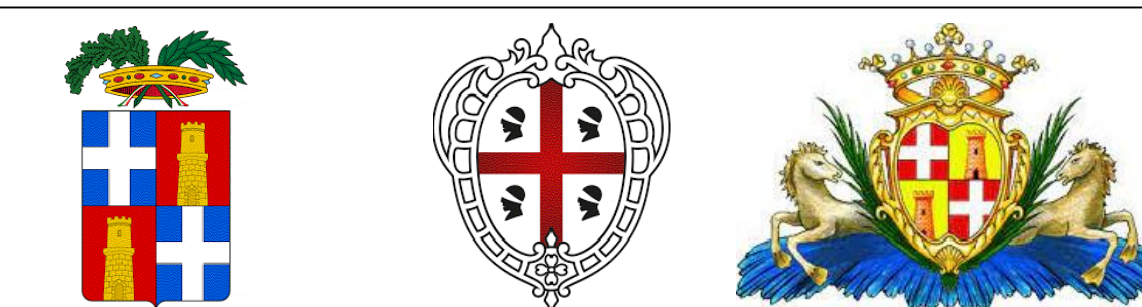




LEGENDA

-  Recinzione
-  Viabilità Interna
-  Tracker 2x28
-  Tracker 2x14
-  Power Station
-  Accesso Carrabile
-  Standard Box Satellite
-  Mitigazione Arborea
-  Mitigazione Arbustiva



REGIONE SARDEGNA
PROVINCIA DI SASSARI
COMUNE DI SASSARI

Oggetto:
PROGETTO PER LA REALIZZAZIONE DI UN IMPIANTO AGRO-VOLTAICO DELLA POTENZA DI 51,8162 MWp DA UBICARSI NEL TERRITORIO DEL COMUNE DI SASSARI LOCALITÀ SU BACCILEDDU

Elaborato: **TAV002 - CARTA LAYOUT SU ORTOFOTO**


TAVOLA:
TAV002

PROPRONENTE:
Alter Dies S.p.A.
Viale Salaria 214, 00138 Roma (RM)



PROGETTAZIONE:
gamian
GAMIAN CONSULTING SRL

Tecnico:
Ing. Gaetano Voccia

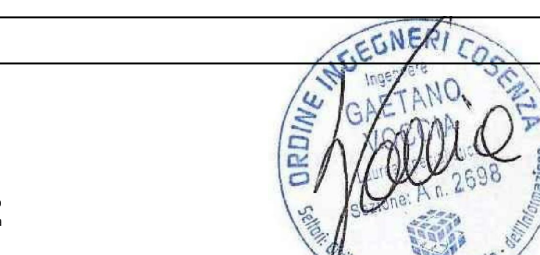

SCALA: 1:2000	REDAZIONE: A.R.	CONTROLLO: C.G.	APPROVAZIONE: Ing. Voccia Gaetano
------------------	--------------------	--------------------	--------------------------------------

Codice Progetto: **F.22.201**

Rev.: 01 - Presentazione Istanza VIA e AU

SPAZIO RISERVATO ALL'ENTE PUBBLICO