

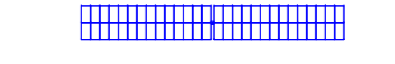

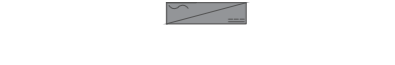




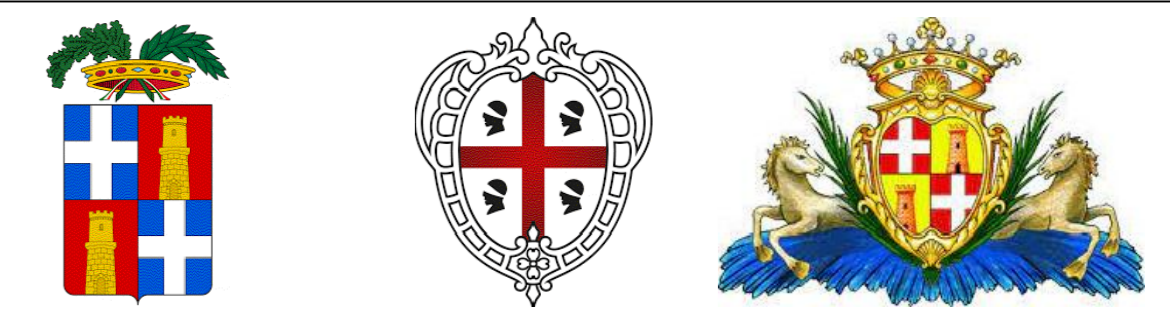


# LEGENDA


-  Recinzione
-  Viabilità Interna
-  Tracker 2x28
-  Tracker 2x14
-  Power Station
-  Accesso Carrabile
-  Standard Box Satellite
-  Mitigazione Arborea
-  Mitigazione Arbustiva




**REGIONE SARDEGNA**  
**PROVINCIA DI SASSARI**  
**COMUNE DI SASSARI**

Oggetto:  
**PROGETTO PER LA REALIZZAZIONE DI UN IMPIANTO AGRO-VOLTAICO DELLA POTENZA DI 51,8162 MWp DA UBICARSI NEL TERRITORIO DEL COMUNE DI SASSARI LOCALITÀ SU BACCHELEDDU**

Elaborato: **TAV003 - CARTA LAYOUT SU CATASTALE**

TAVOLA: **TAV003**  
 PROPONENTE:  
**Alter Diod S.r.l.**  
 Via S. Maria Maddalena 174, 07139 Sassari (SS)  


PROGETTAZIONE:  
 **gamian** CONSULTING SRL  
 Via S. Maria Maddalena 174, 07139 Sassari (SS)  
 Tel. 079 2222222  
 Email: info@gamian.it  
 Tecnico:  
**Ing. Gaetano Voccia**  
 Via S. Maria Maddalena 174, 07139 Sassari (SS)  
 Tel. 079 2222222  
 Email: g.voccia@gamian.it

SCALA: 1:2000  
 DATA: Gennaio 2024  
 REDAZIONE: A.R.  
 CONTROLLO: C.G.  
 APPROVAZIONE: Ing. Voccia Gaetano

Codice Progetto: **F.22.201**  
 Rev.: 01 - Presentazione Istanza VIA e AU

Gamian Consulting Srl si riserva la proprietà di questo documento e ne vieta la riproduzione o la divulgazione a terzi se non espressamente autorizzato.  
**SPAZIO RISERVATO ALL'ENTE PUBBLICO**