



Piano d'Assetto Idrogeologico - Rischio Idraulico

scala 1:10.000

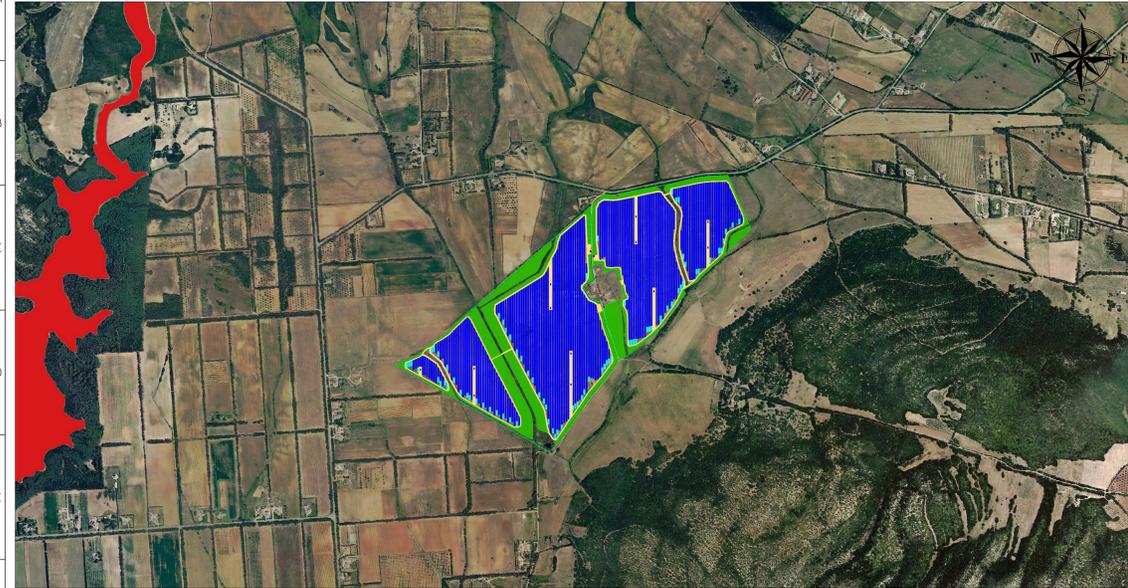


Piano d'Assetto Idrogeologico - Rischio Geomorfologico

scala 1:10.000

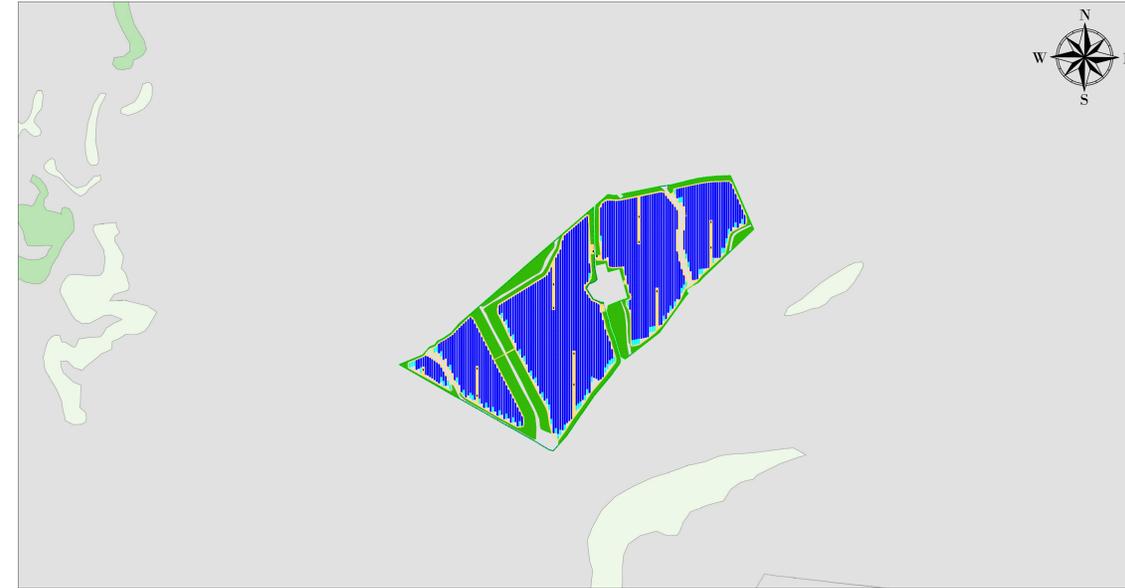


Piano d'Assetto Idrogeologico - Pericolo Idraulico

scala 1:10.000

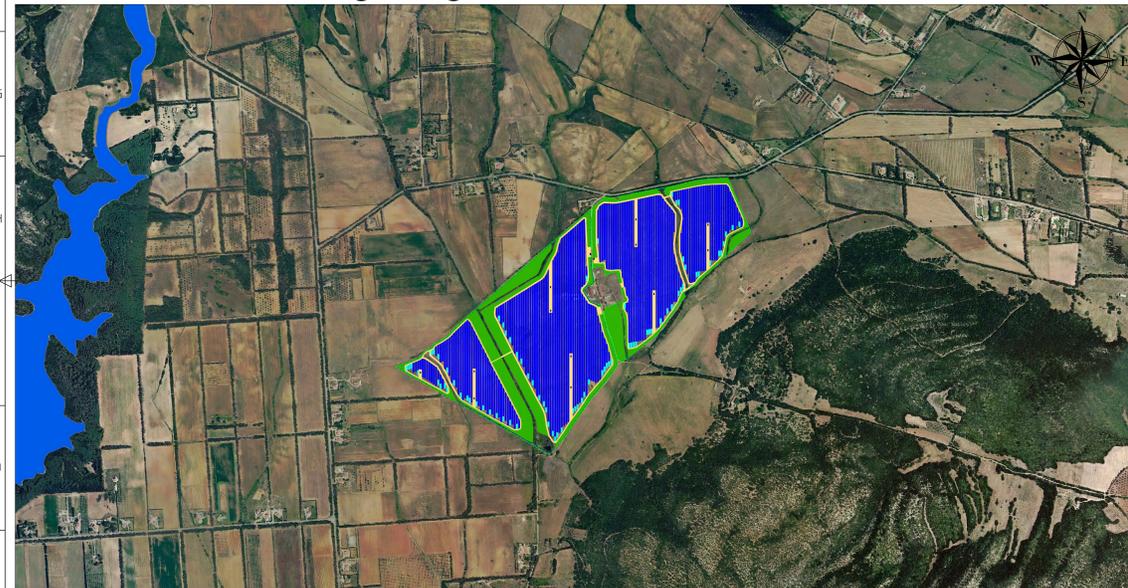


Piano d'Assetto Idrogeologico - Pericolo Geomorfologico

scala 1:10.000

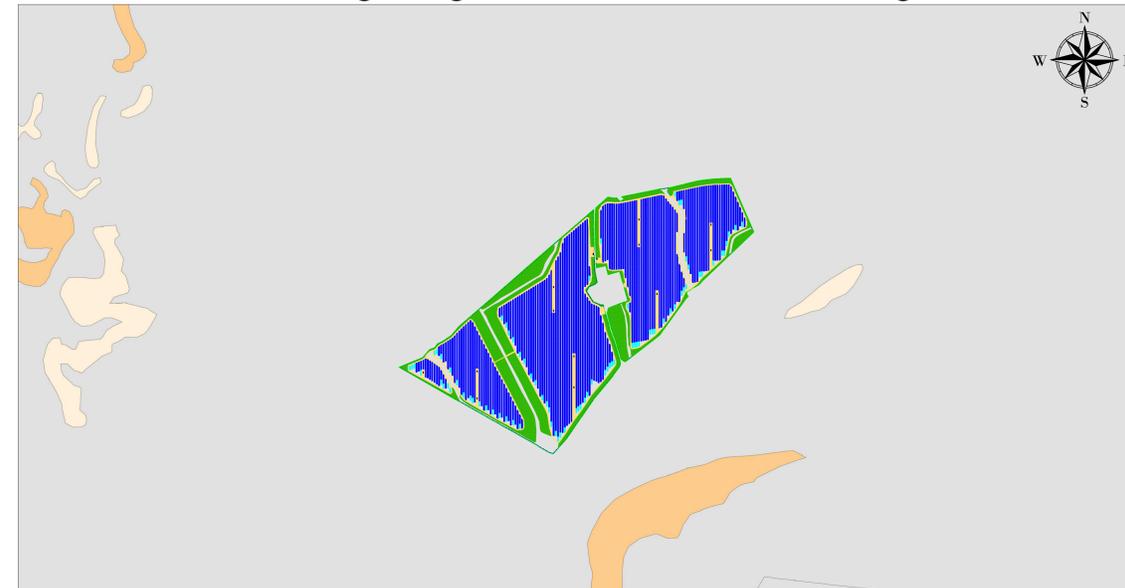

Piano d'Assetto Idrogeologico - Danno Potenziale

scala 1:10.000

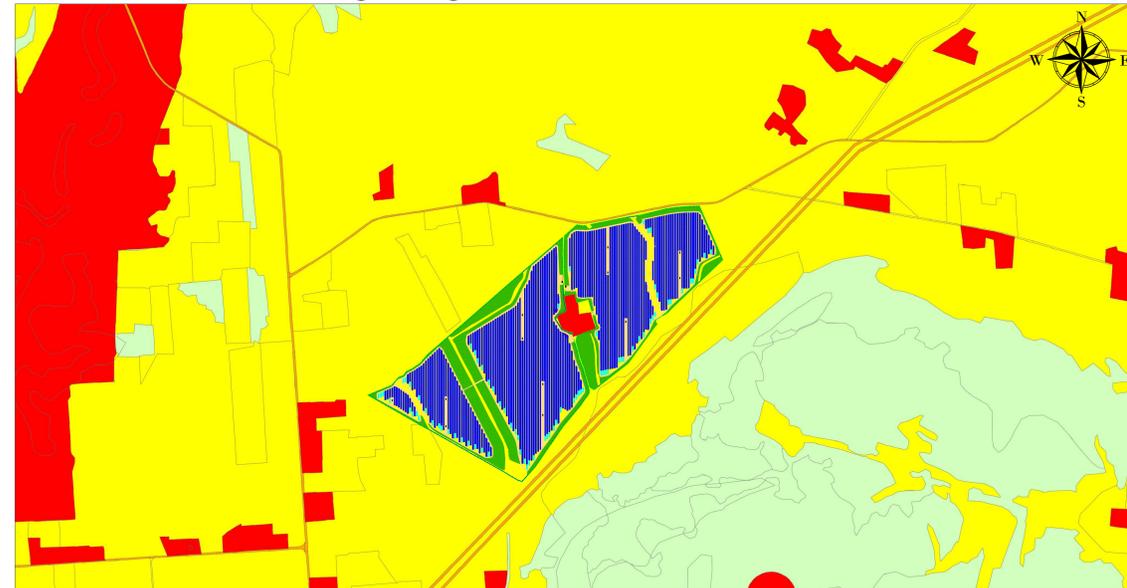

LEGENDA

- Recinzione
- Tracker 2x28
- Tracker 2x14
- PowerStation
- Accesso
- Standard Box
- Satellite
- Viabilità
- Mitigazione arborea
- Mitigazione arbustiva

Piano d'Assetto Idrogeologico

Rischio idraulico

- Ri0 - Aree a rischio nullo
- Ri1 - Aree a rischio moderato
- Ri2 - Aree a rischio medio
- Ri3 - Aree a rischio elevato
- Ri4 - Aree a rischio molto elevato

Rischio Geomorfologico

- Rg0 - Aree a rischio nullo
- Rg1 - Aree a rischio moderato
- Rg2 - Aree a rischio medio
- Rg3 - Aree a rischio elevato
- Rg4 - Aree a rischio molto elevato

Pericolo idraulico

- Hi* - Aree da modellazione 2D con Vp=0,75
- Hi0 - P0 Tratto studiato nel quale la piena risulta contenuta all'interno delle sponde per tutti i Tr
- Hi1 - P1 Aree a pericolosità moderata
- Hi2 - Aree a pericolosità media
- Hi3 - P2 Aree a pericolosità elevata
- Hi4 - P3 Aree a pericolosità molto elevata

Pericolo Geomorfologico

- Hg0 - Aree studiate non soggette a potenziali fenomeni franosi
- Hg1 - Aree a pericolosità da frana moderata
- Hg2 - Aree a pericolosità da frana media
- Hg3 - Aree a pericolosità da frana elevata
- Hg4 - Aree a pericolosità da frana molto elevata



REGIONE SARDEGNA
PROVINCIA DI SASSARI
COMUNE DI SASSARI

Oggetto:
PROGETTO PER LA REALIZZAZIONE DI UN IMPIANTO AGRO-VOLTAICO DELLA POTENZA DI 51,8162 MWp DA UBICARSI NEL TERRITORIO DEL COMUNE DI SASSARI LOCALITÀ SU BACCHILEDDU

Elaborato:
TAV006 - CARTA DEL PIANO D'ASSETTO IDROGEOLOGICO

TAVOLA:
TAV006

PROPRONTE:
Alter Dng S.r.l.
Via S. Maria Maddalena 101, 07030 Sassari (SS)

PROGETTAZIONE:
gamin
GAMIN CONSULTING SRL
Via S. Maria Maddalena 101, 07030 Sassari (SS)

Tecnico:
Ing. Gaetano Voccia
Via S. Maria Maddalena 101, 07030 Sassari (SS)

SCALA:
1:10.000

DATA:
Gennaio 2024

REDAZIONE:
A.R.

CONTROLLO:
C.G.

APPROVAZIONE:
Ing. Voccia Gaetano

Codice Progetto: F.22.201

Rev.: 01 - Presentazione istanza VIA e AU

Gamin Consulting Srl si riserva la proprietà di questo documento e ne vieta la riproduzione e la divulgazione a terzi se non espressamente autorizzato.

SPAZIO RISERVATO ALL'ENTE PUBBLICO