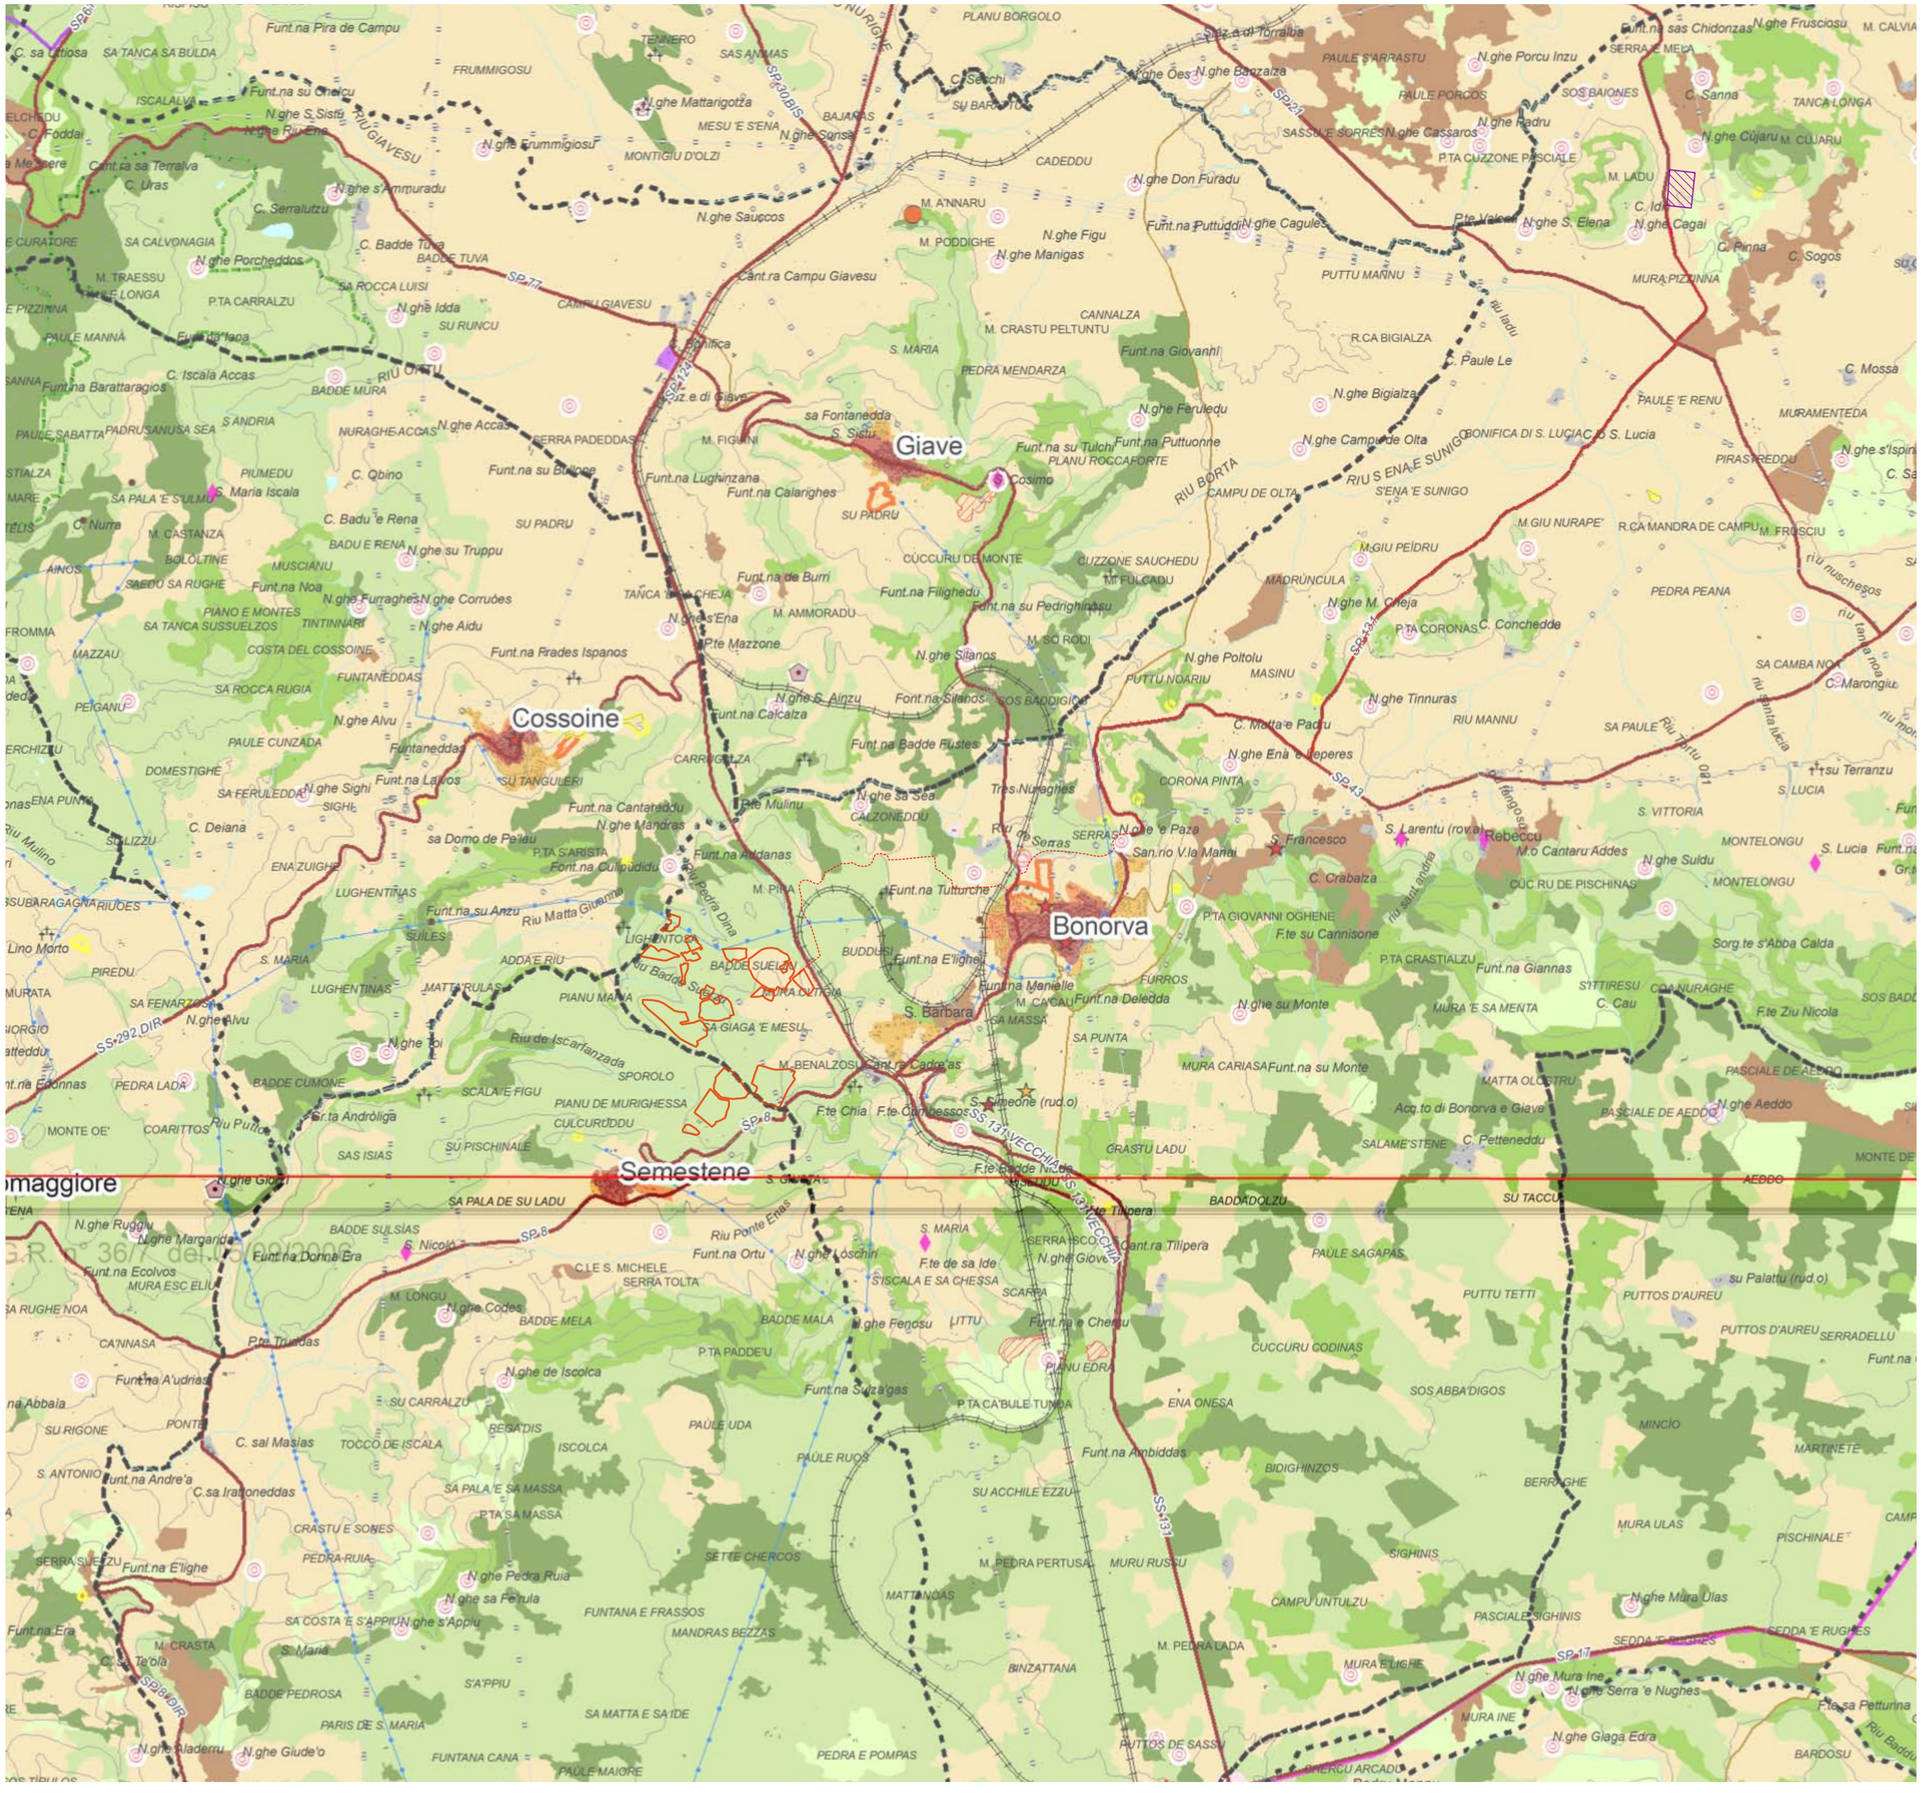

Legenda

Layout
- recinzione
- Cavidotto di collegamento alla RTN
- Sottostazione Terna
- Cabina di connessione
- Cabina di sezionamento

0 1.000 2.000 m

N

01	DV	MM-TS	MZ	Febbraio 2024
VERSIONE	DESIGN.	CONTROL.	APPROV.	DATA

AMBIENTEITALIA
we know green

AMBIENTE ITALIA SRL
Via Carlo Poerio, 39
20129 Milano

Tel +39.02.277441
Fax +39.02.27744.222
PEC: ambienteitaliasrl@arubapec.it
www.ambienteitalia.it

P.IVA 11560560150
Cap. Soc. 103.020,20 €
Sistema di gestione Qualità Ambiente certificato
UNI EN ISO 9001:2015 – CERT. 12313-2005-AQ-MIL-SINCERT
UNI EN ISO 14001:2015 – CERT. 98617-2011-AE-ITA-ACCREDIA - EMAS Reg. N. IT-001538

Committente
GIRAFFE CE 2 s.r.l

Analisi e valutazioni ambientali e paesaggistiche
Eng. Teresa Freixo Santos, Arch. Mario Miglio, Dott. Andrea Pirovano, Dott. Davide Vettore, Dott. Eleonora Pecollo, Dott. Mario Zambrini

Oggetto
IMPIANTO AGRIVOLTAICO COLLEGATO ALLA RTN IN COMUNE DI BONORVA E SEMESTENE

Tavola
PIANO PAESAGGISTICO REGIONALE

Ns. Rif.
Codice di progetto (AI): 22V071

Scala
1:25.000

È VIETATA LA RIPRODUZIONE DI QUESTO DOCUMENTO SENZA PREVENTIVA AUTORIZZAZIONE SCRITTA DI AMBIENTE ITALIA S.R.L

Firmato digitalmente da:
MARIO ZAMBRINI
Data: 10/04/2024 10:23:09