




PARTICOLARE – ACCESSO
TIPOLOGICI

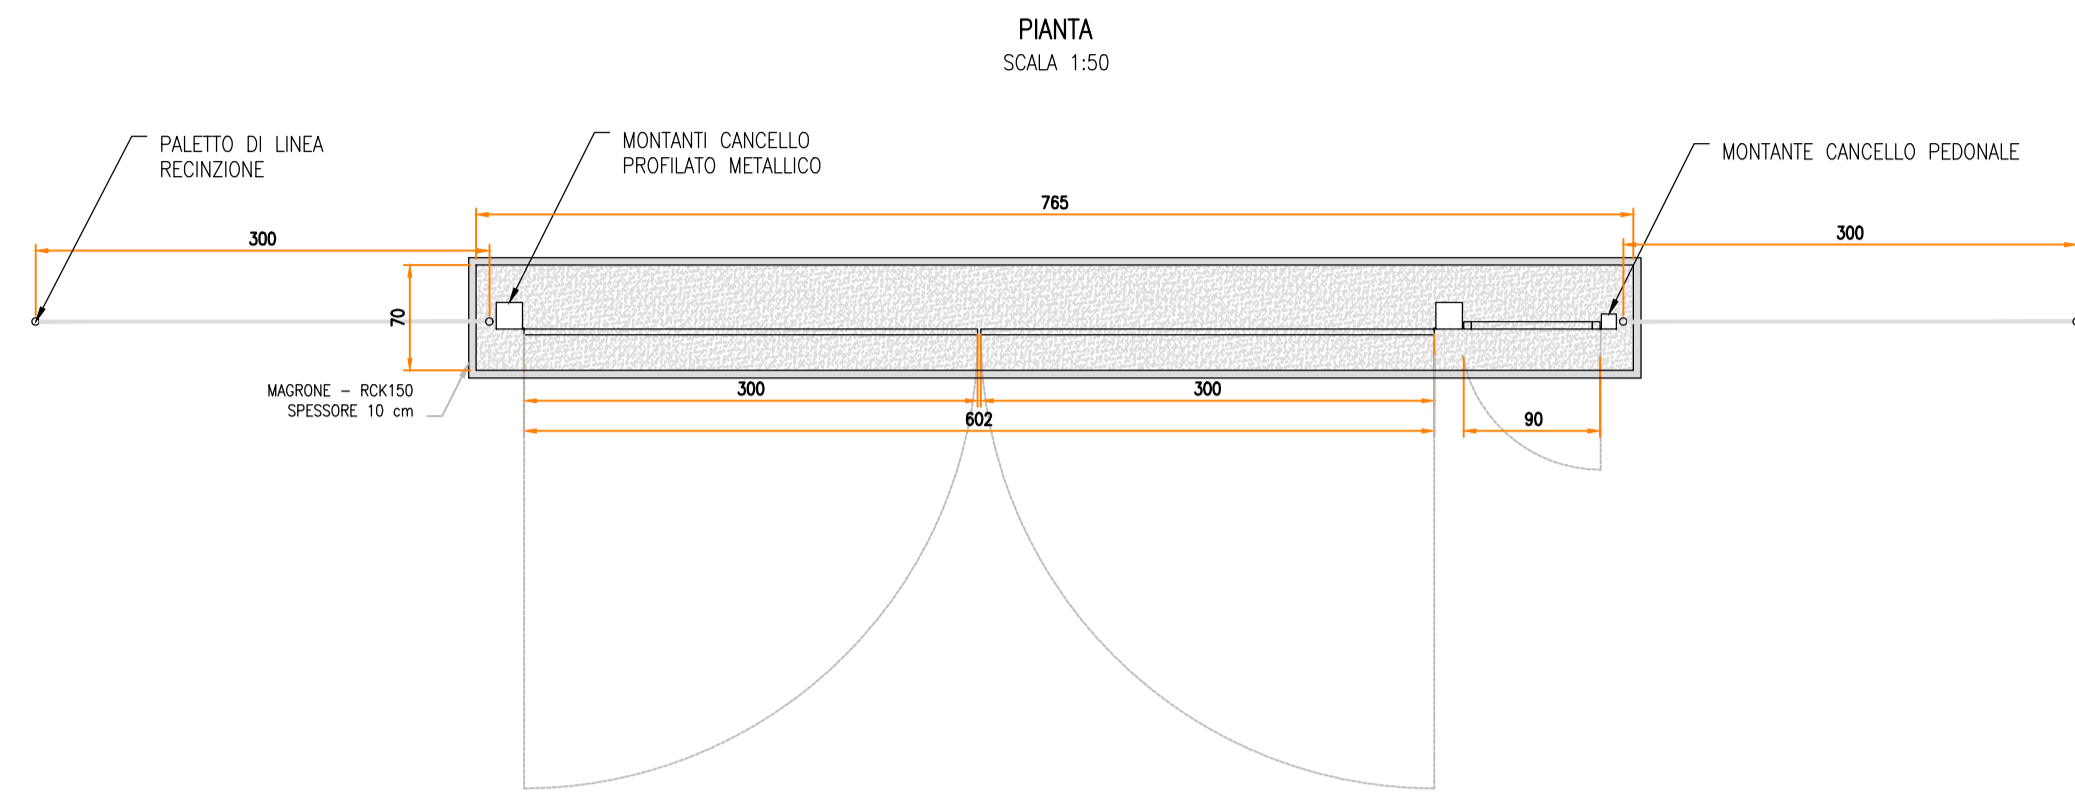


SEZIONE LONGITUDINALE
SCALA 1:50

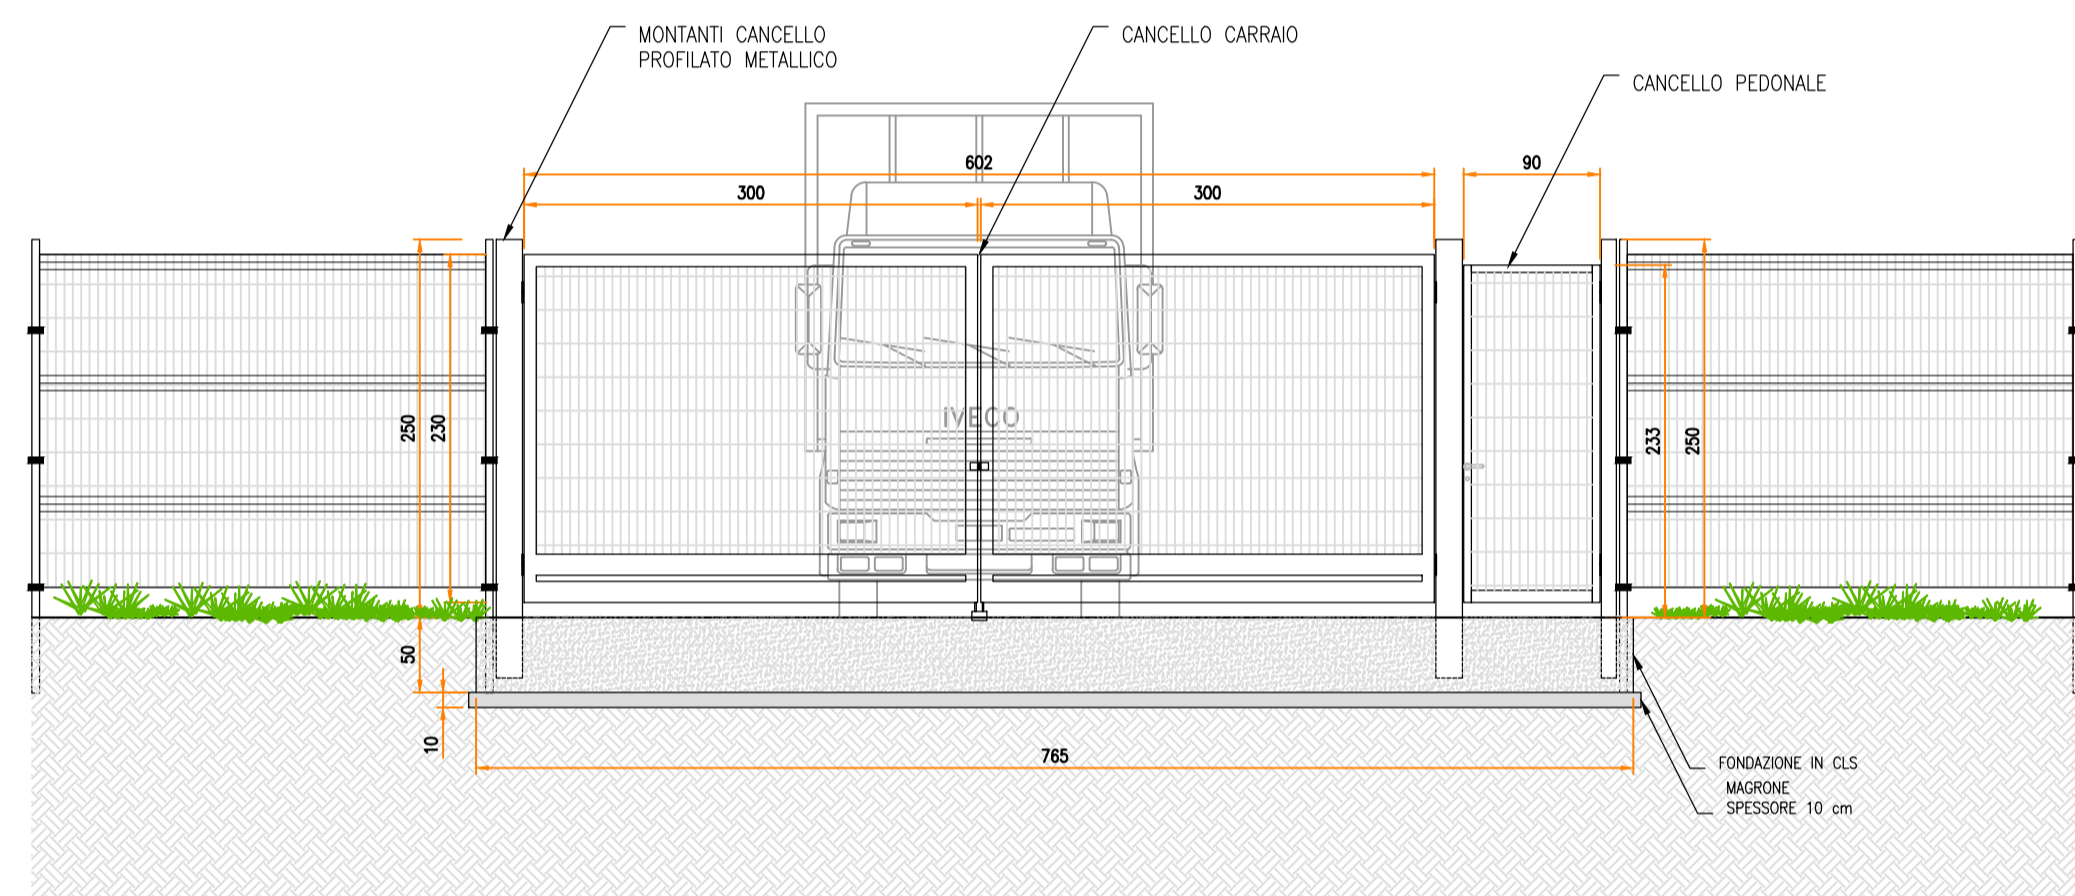


SEZIONE TRASVERSALE
SCALA 1:50

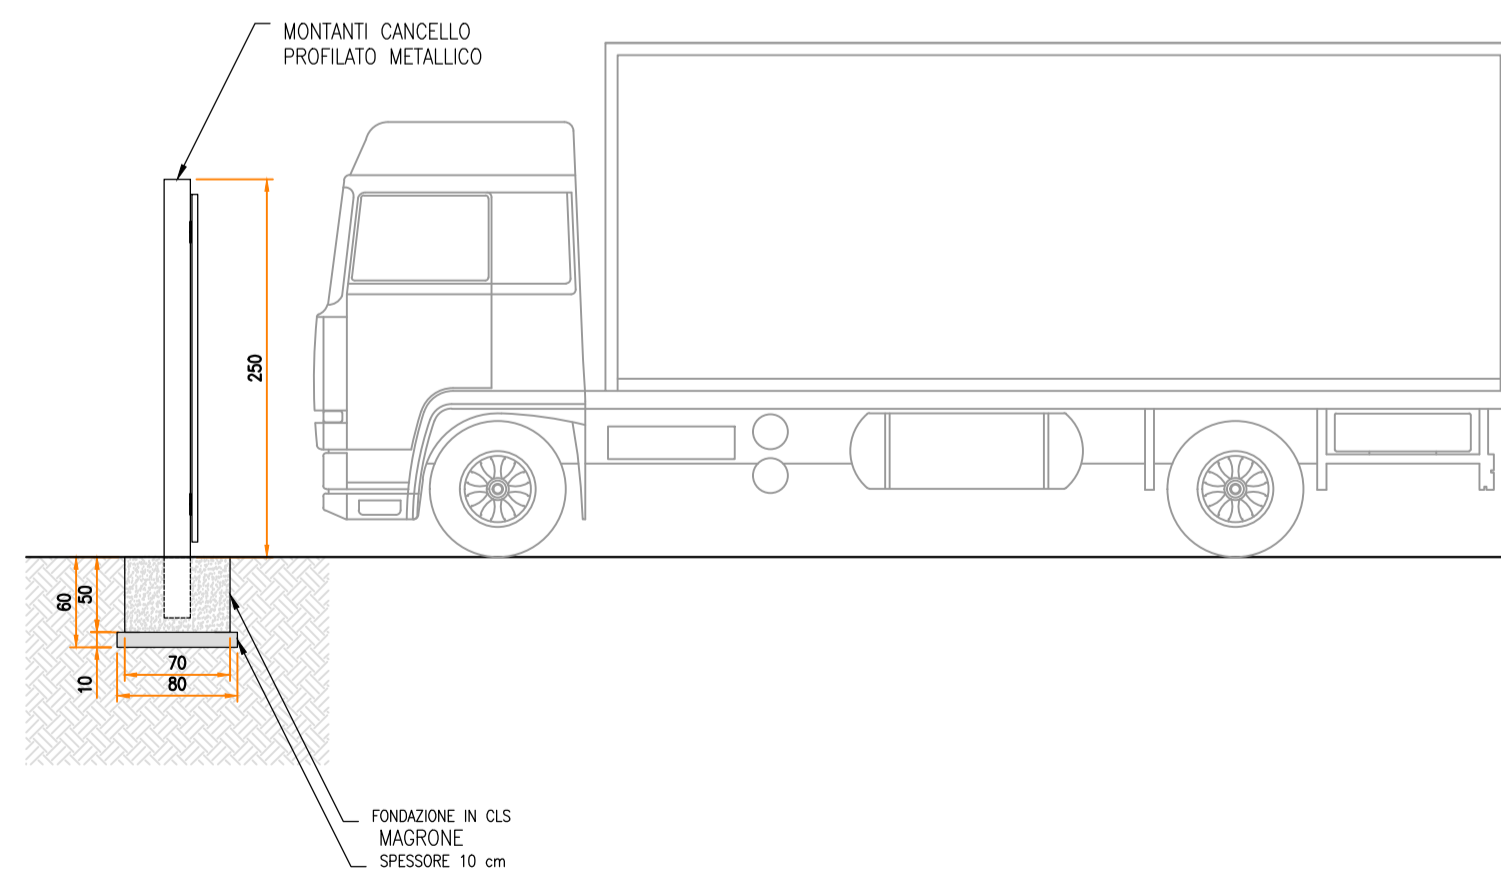


PARTICOLARE – RECINZIONE
TIPOLOGICI

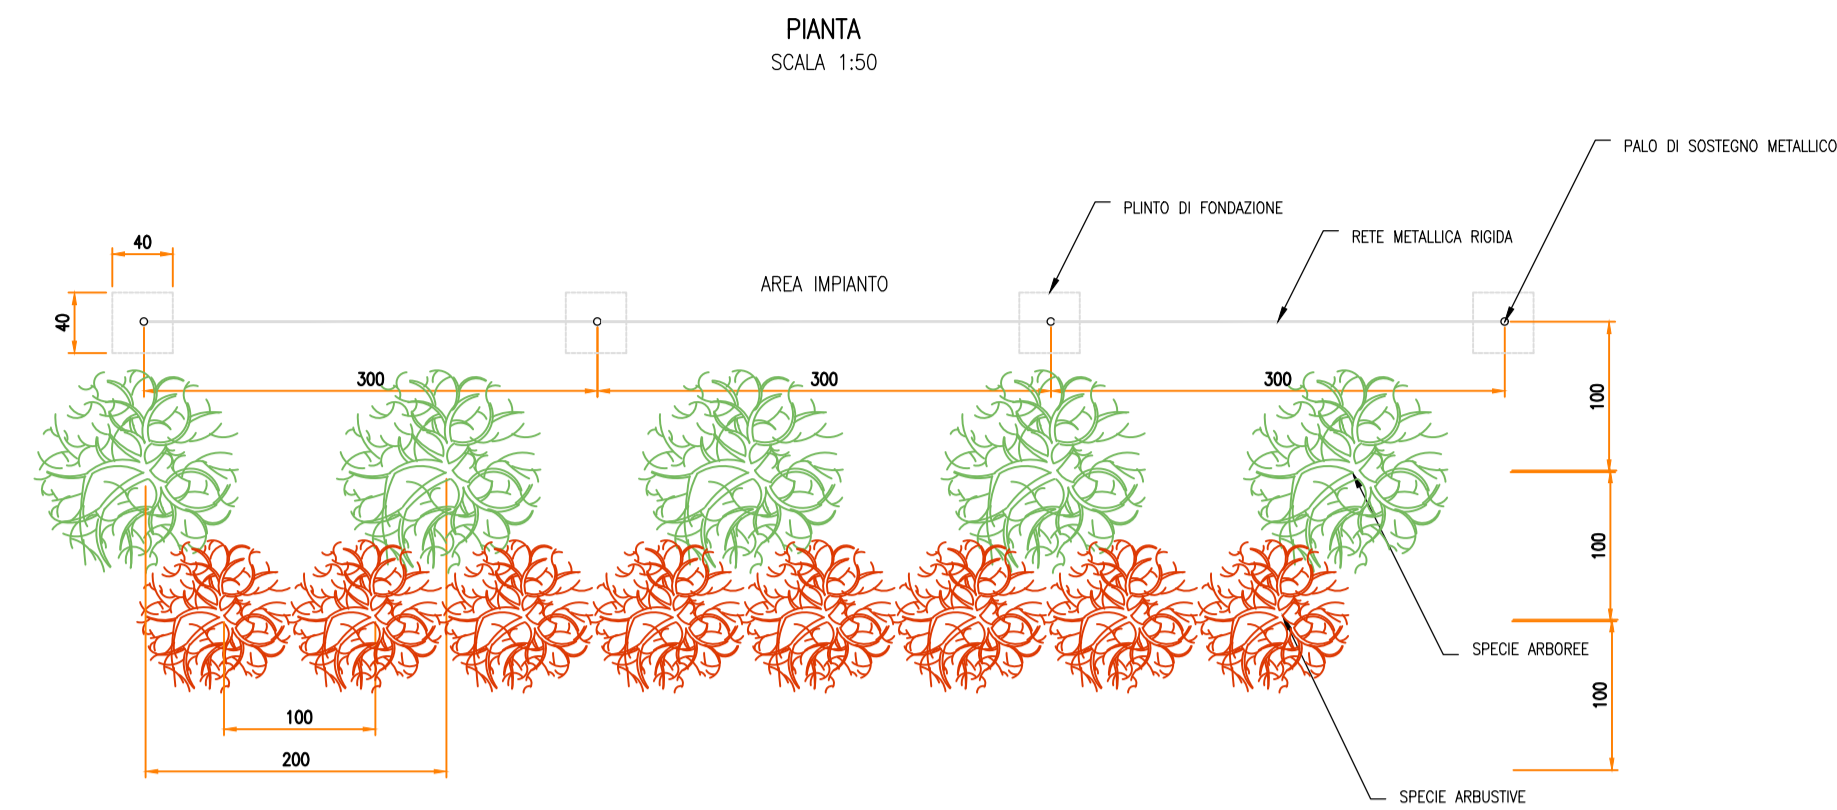

SEZIONE LONGITUDINALE
SCALA 1:50

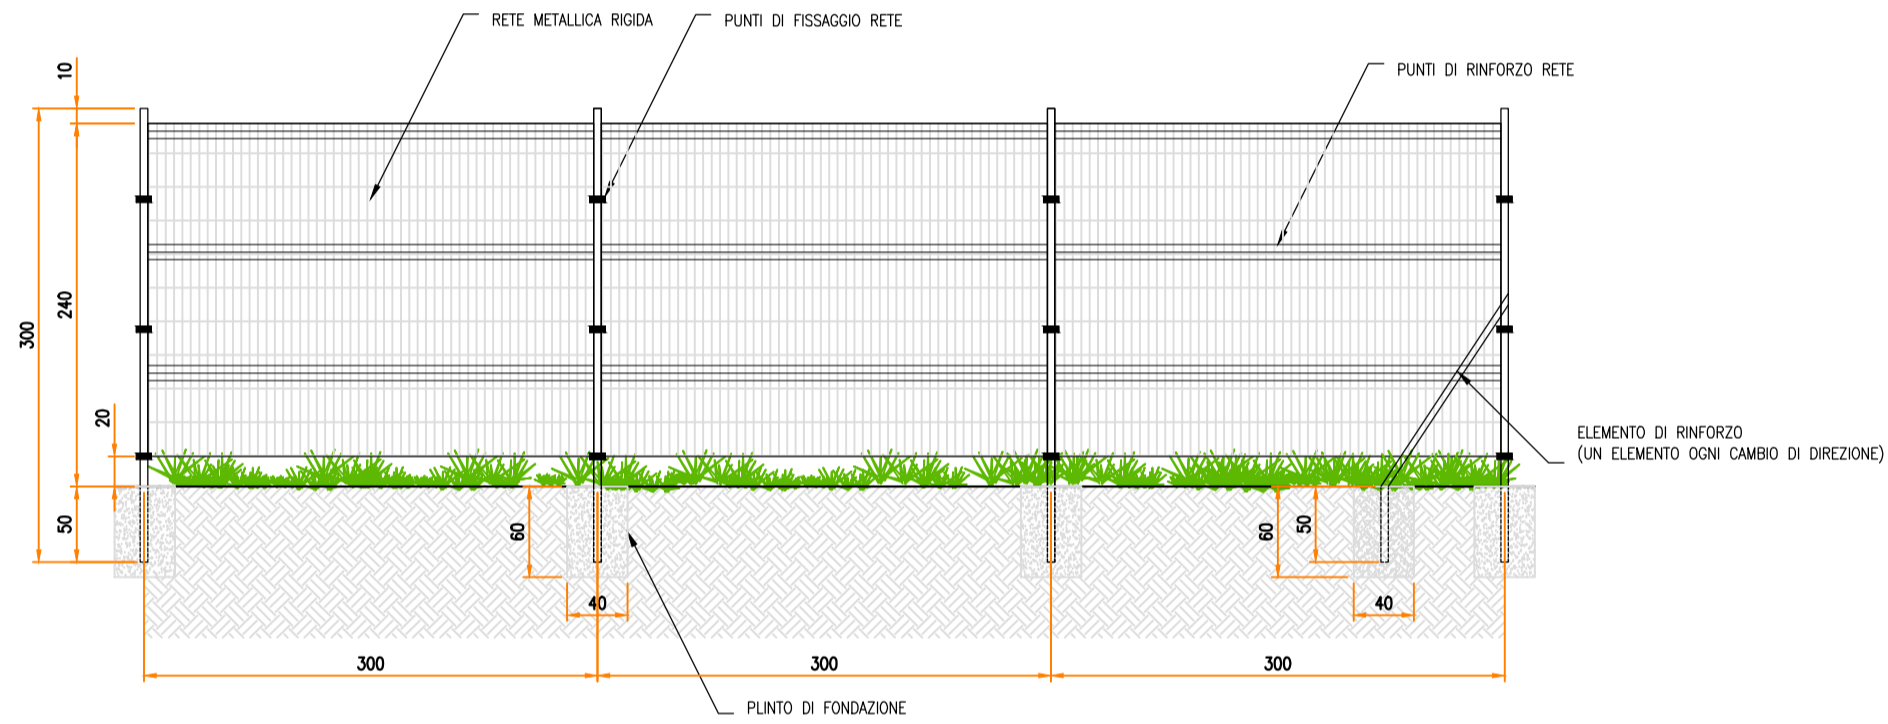


SEZIONE TRASVERSALE
SCALA 1:50

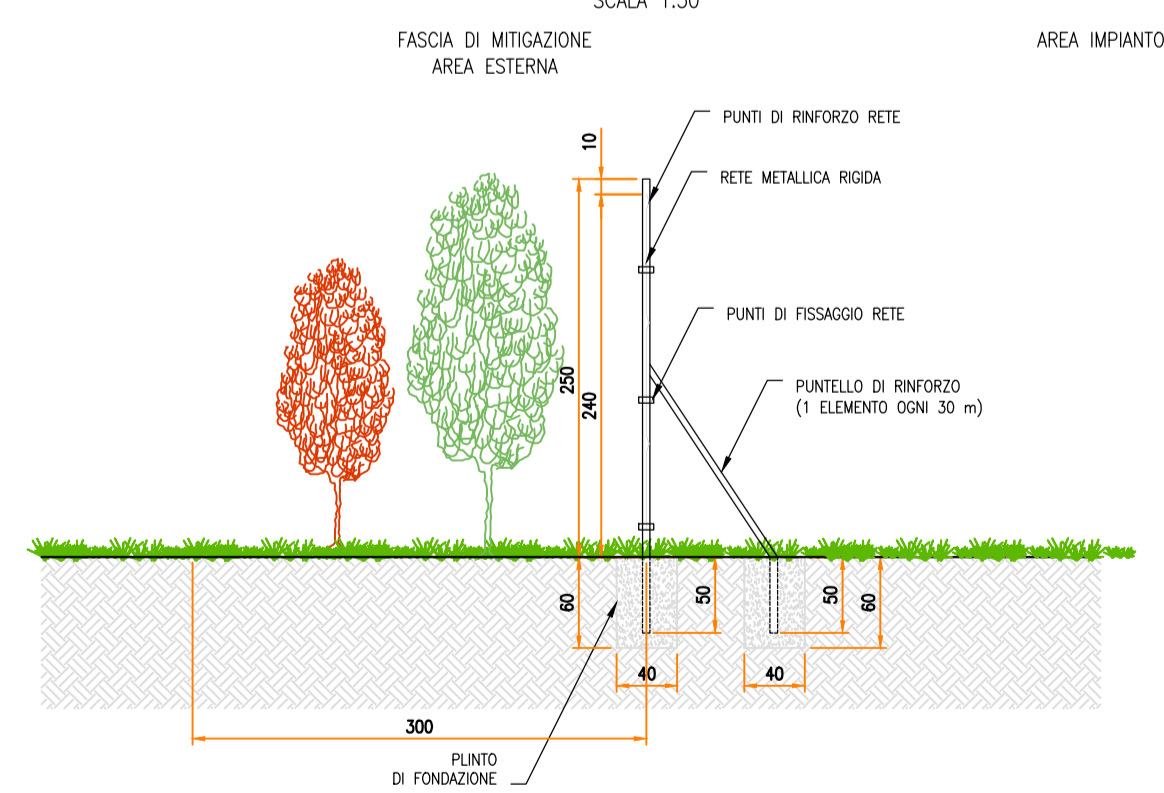


PARTICOLARE – STRADE
TIPOLOGICI

SEZIONE TRASVERSALE
SCALA 1:50

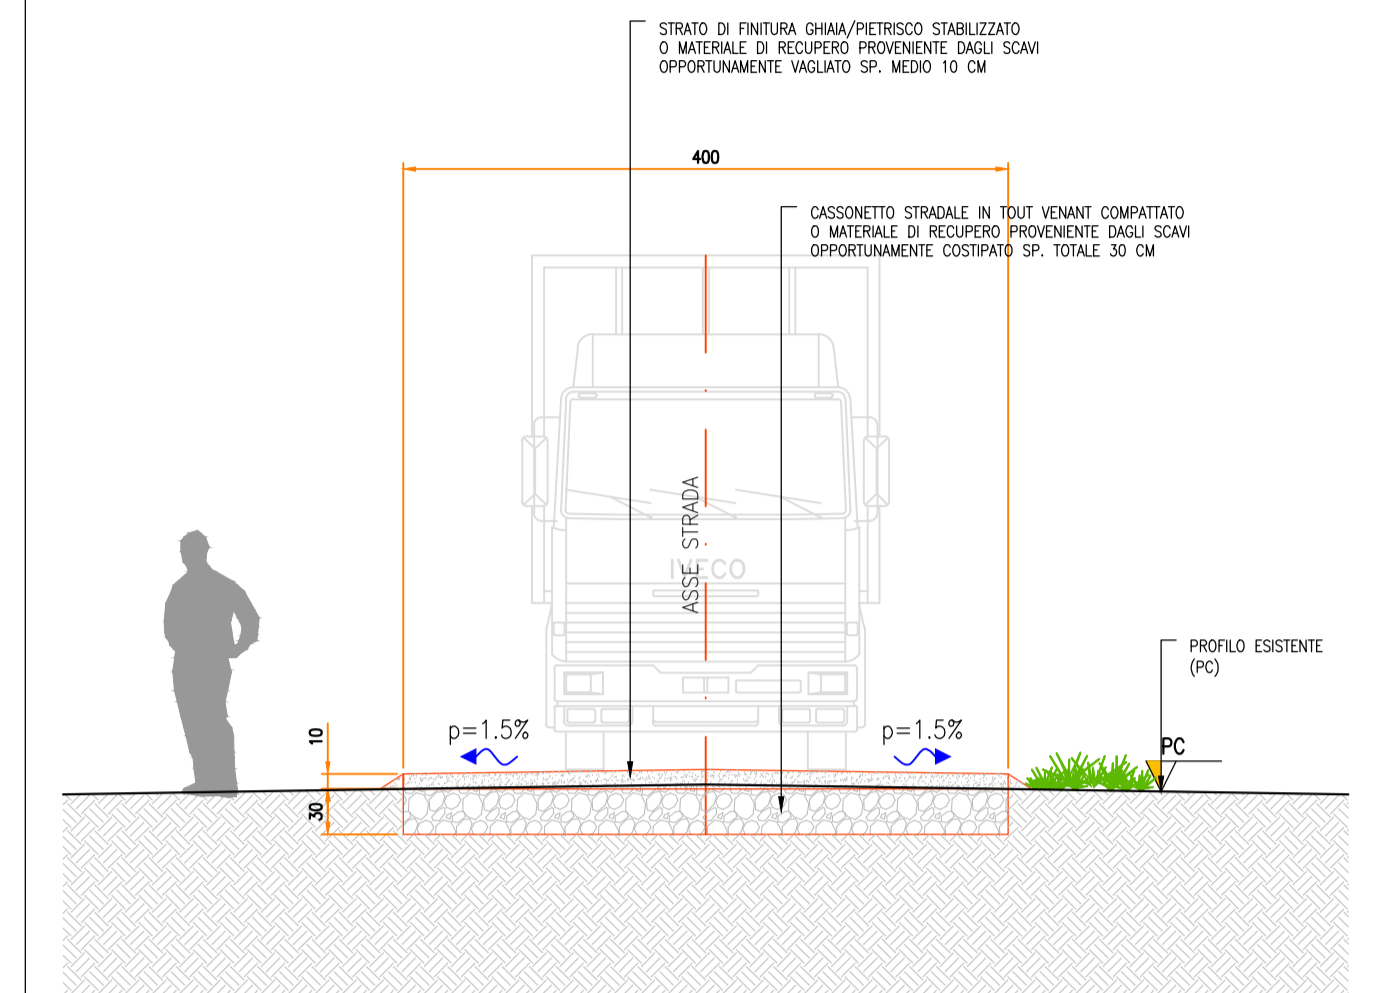

SCALA 1:50 - 1 cm = 0.5 m

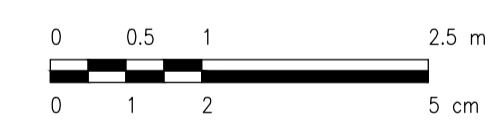

0		SA	CP	LC	04/2024
REV.	DESCRIZIONE	DISEGN.	CONTROL.	APPROV.	DATA

		Milano SpA Via Carlo Azeglio Fumagalli, 6 20143 Milano Tel. +39.02.54118173 Fax +39.02.54129898 www.montanabz.it P.IVA 10414270156 Cap. Soc. 600.000,00 € Milano (sede certificata ISO) Brescia Palermo Cagliari Roma Srasaco	
Committente GIRAFFE CE 2 s.r.l. Viale della Stazione 7, 39100 - Bolzano (BZ)			
Progettati ING. LAURA CONTI Iscritta all'Ordine degli Ingegneri della Provincia di Pavia al n. 1726			
Oggetto IMPIANTO FOTOVOLTAICO A TERRA COMUNI DI BONORVA - SEMESTENE (SS)			
Tavola PARTICOLARI STRADE, ACCESSI E RECINZIONE		N. Tav. 32	
No. Riv. AB-IT028-08-2022-0032_PARTICOLARE ACCESSI E RECINZIONE		Scala 1:50	
È VIETATA LA RIPRODUZIONE DI QUESTO DOCUMENTO SENZA PREVENTIVA AUTORIZZAZIONE SCRITTA DELLA MONTANA SPA			