



**PLANIMETRIA  
ALLESTIMENTO ELETTRICO**

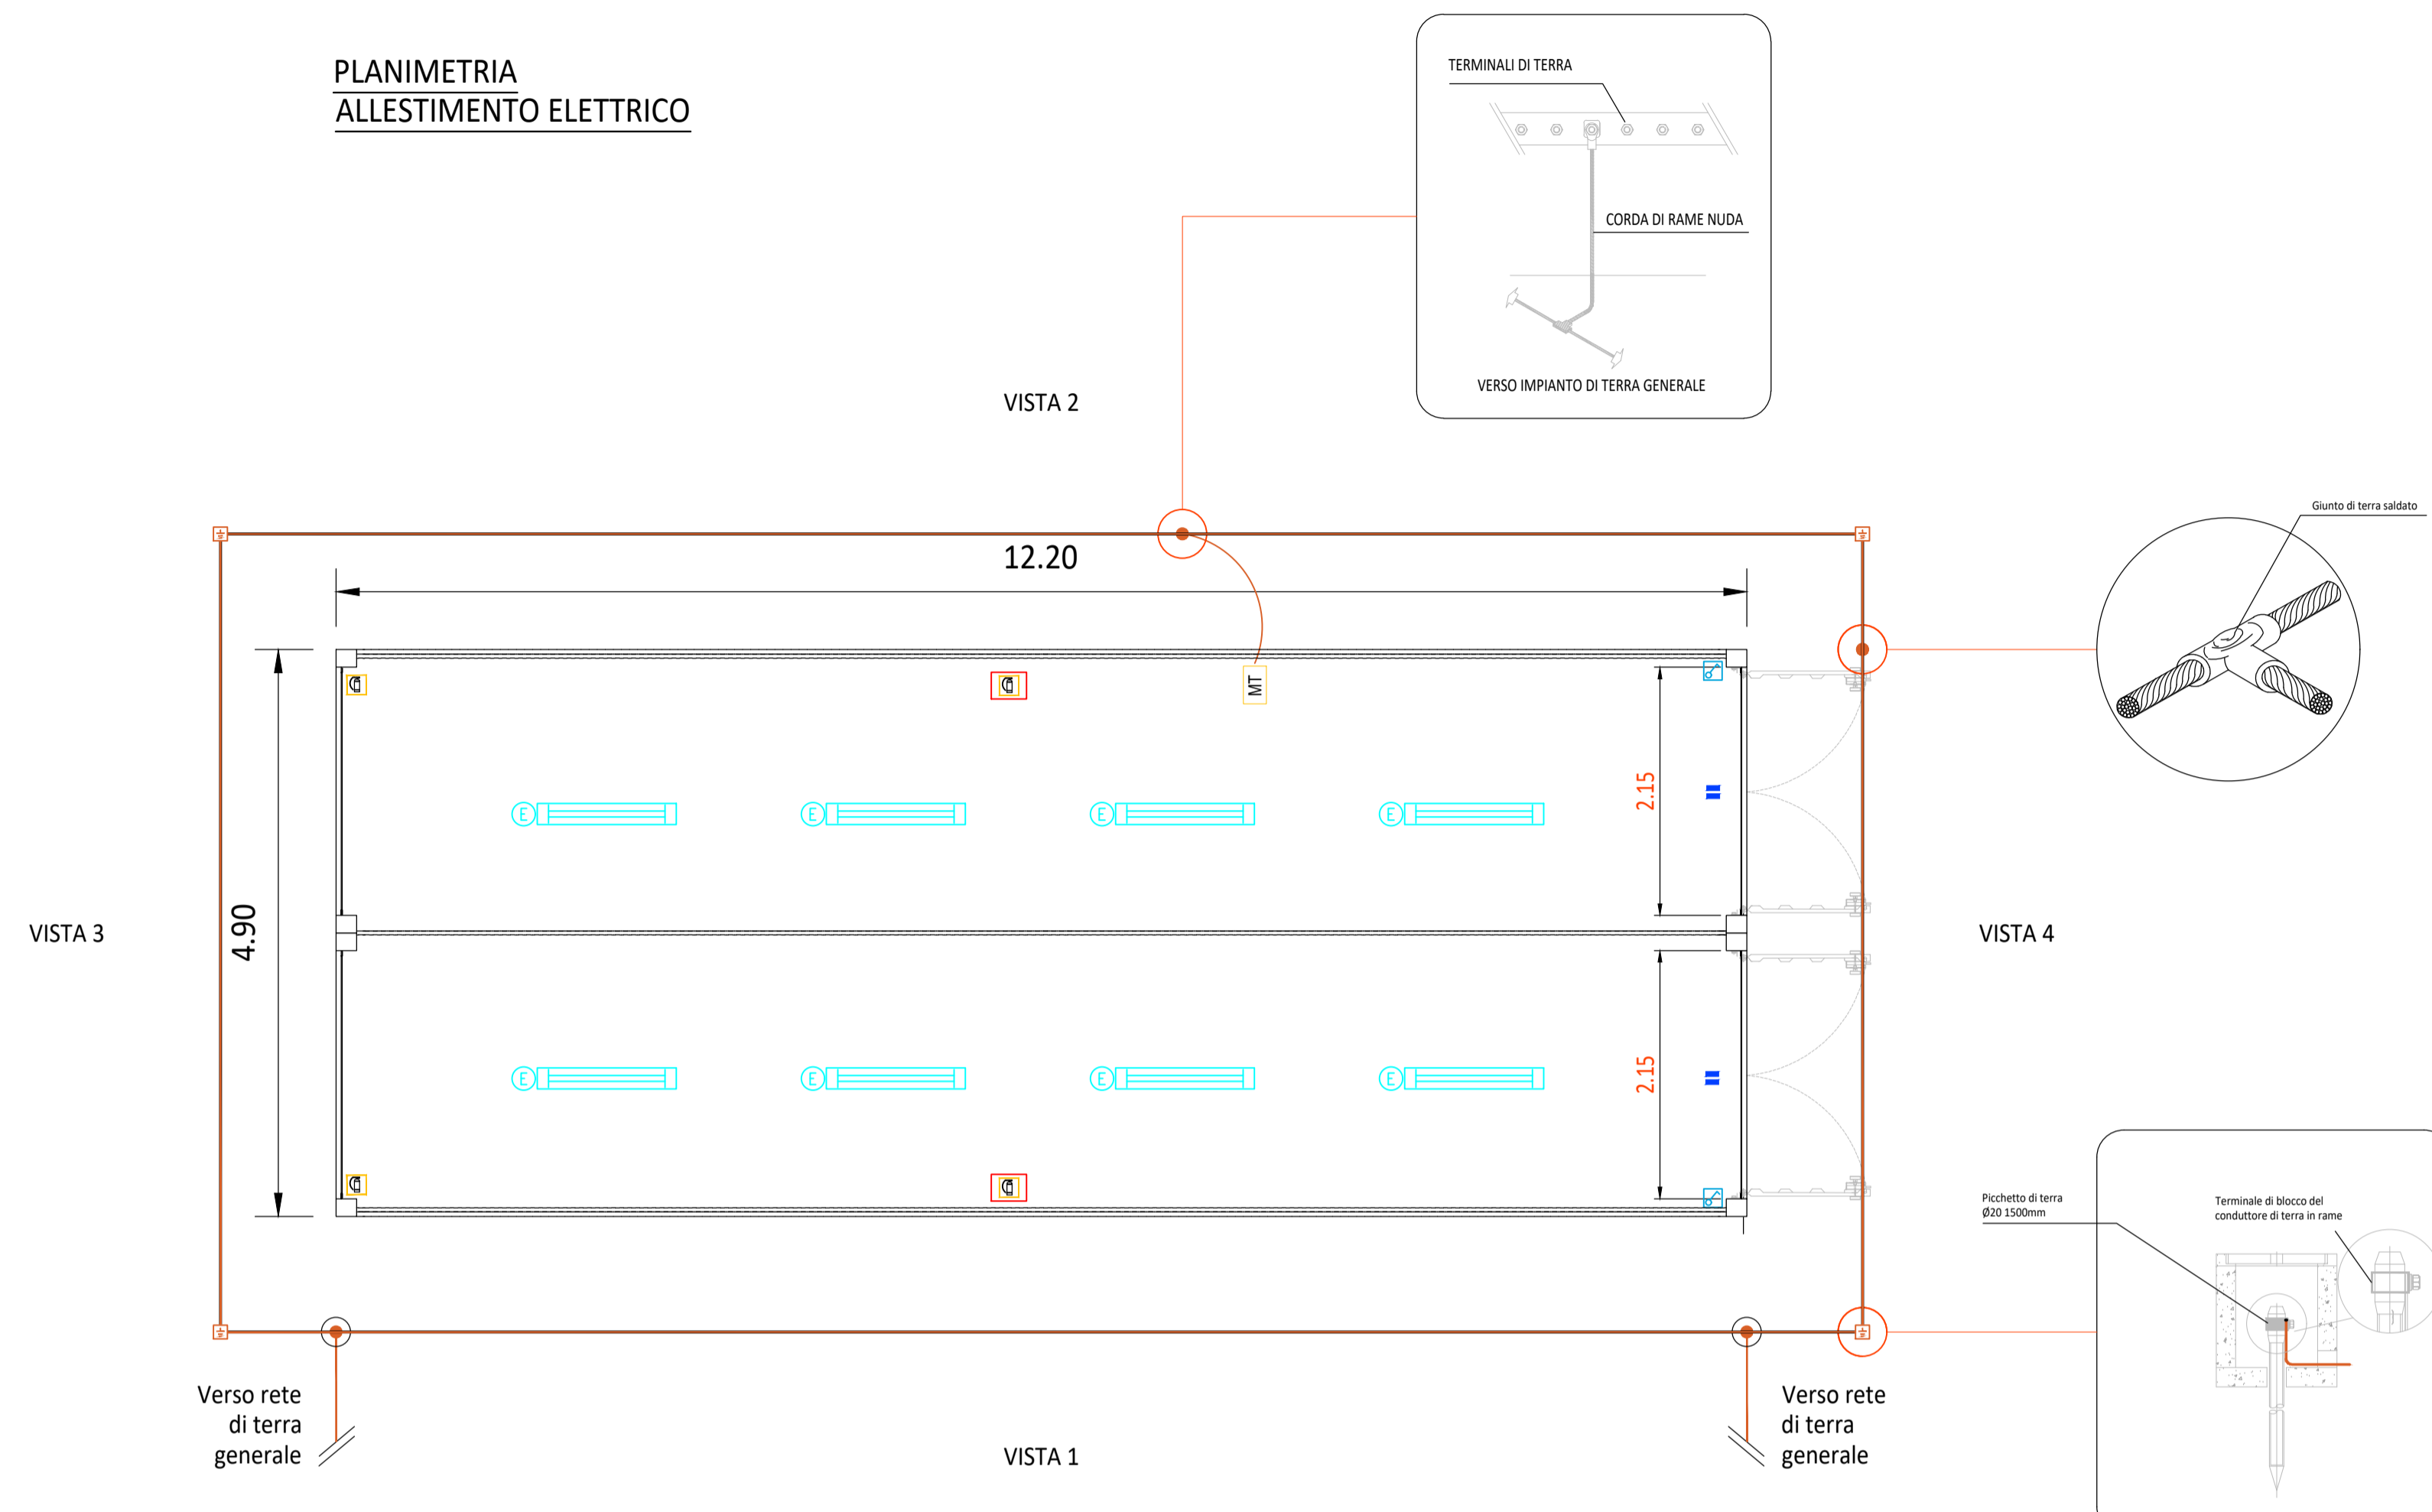

**PROSPETTI**

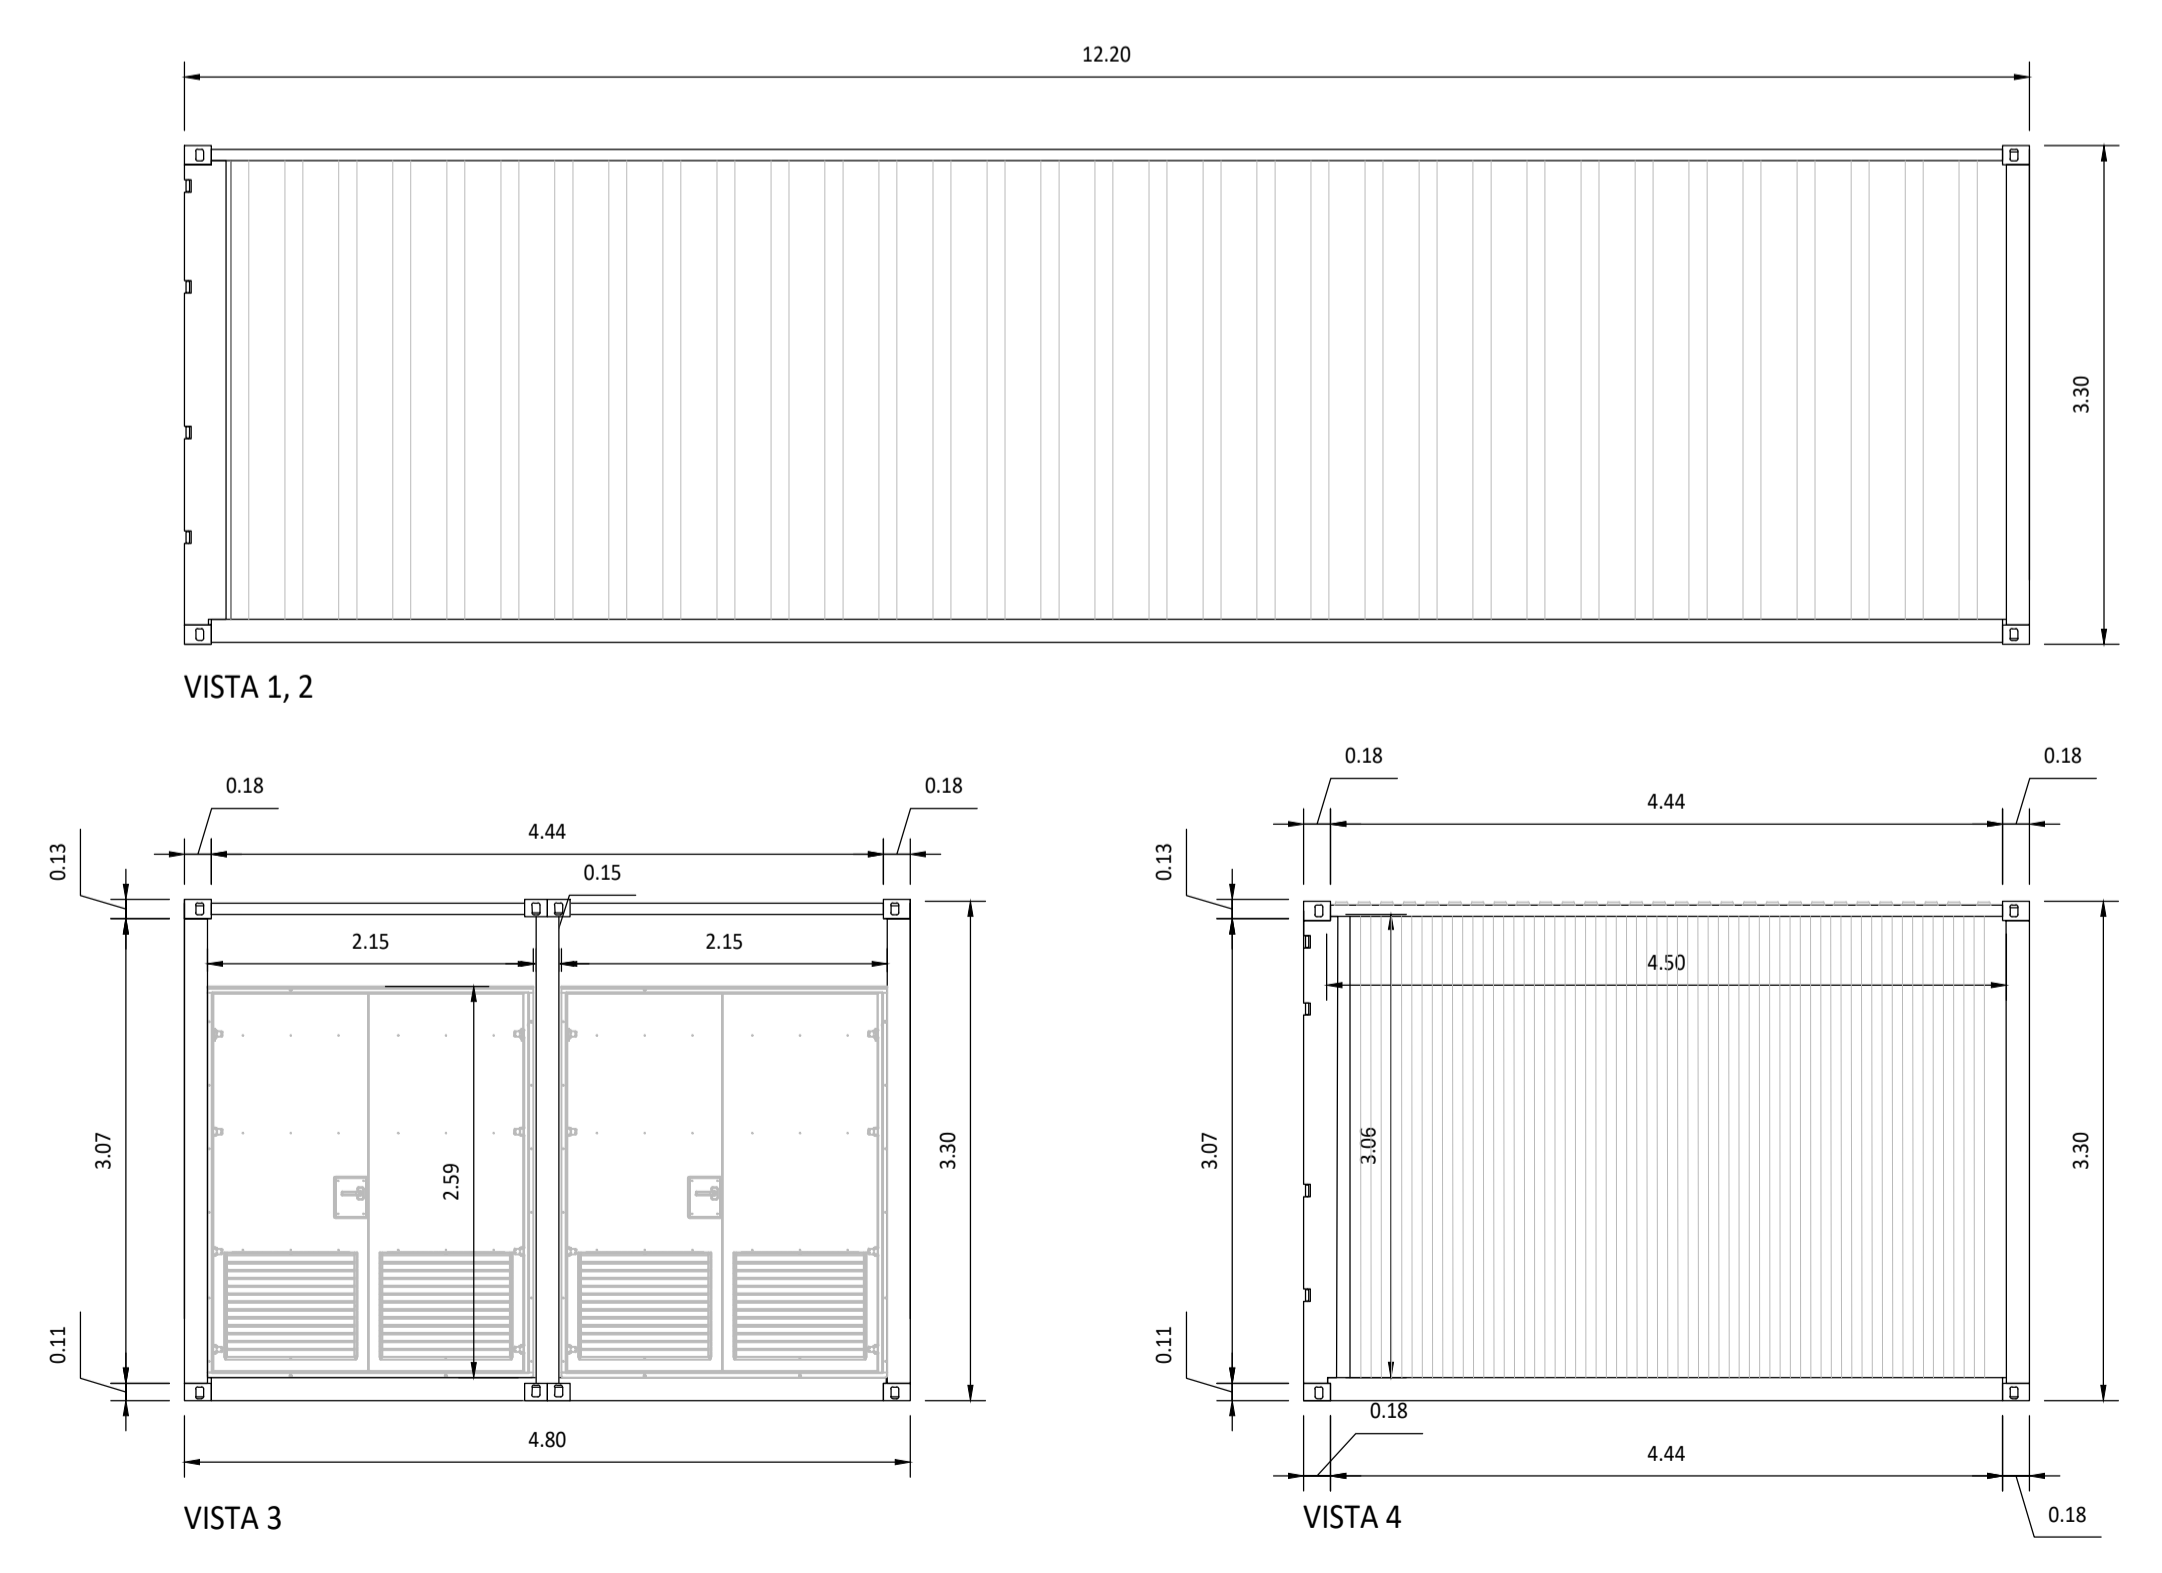

**LEGENDA**

Simbolo	Descrizione
	ILLUMINAZIONE 2x36W
	ILLUMINAZIONE D'EMERGENZA
	SWITCH BIPOLARE
	PRESA SHUKO 10A PRESA 2P+T
	ESTINTORE
	ESTINTORE IN BOX
	RIVELATORE DI FUMI OTTICO
	ALLARME MAGNETICO

SCALA 1:50 - 1 cm = 0.5 m



REV.	DESCRIZIONE	DIS.	CP.	LC.	DATA
0	-				04/2024

**Montana**

Montana SpA  
Via Carlo Azeglio Fumagalli, 6  
20143 Milano  
www.montanabonitalia.com

Tel. +39 02 54118173  
Fax +39 02 54129898

P. IVA 10414270156  
Cap. Soc. 600.000,00 €

Milano (sede certificata ISO) | Brescia | Palermo | Cagliari | Roma | Srasano

Committente: GIRAFFE CE 2 s.r.l.  
Viale della Stazione 7, 39100 - Bolzano (BZ)

Progettati: ING. LAURA CONTI  
Iscritta all'Ordine degli Ingegneri della Provincia di Pavia al n. 1726

Oggetto: IMPIANTO FOTOVOLTAICO A TERRA  
COMUNI DI BONORVA - SEMESTENE (SS)

Tavola: PARTICOLARI CABINE - MAGAZZINO N. Tav. 36

N. Riv. AB-IT028-08-2022-0036\_CABINE - MAGAZZINO Scala 1:50

E' VIETATA LA RIPRODUZIONE DI QUESTO DOCUMENTO SENZA PREVENTIVA AUTORIZZAZIONE SCRITTA DELLA MONTANA SPA