


- LEGENDA**
- Cavidotto
 - Cabina di connessione
 - Cabina di sezionamento
 - Area impianto
 - SE Terna

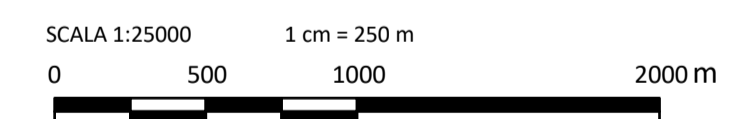

REV.	DESCRIZIONE	DM	CP	LC	DATA
0	-				04/2024

Montana

Montana S.p.A. Tel. +39.02.54118173 P.IVA 10414270156
 Via Carlo Angelo Fumagalli, 6 Fax +39.02.54128890 Cap. Soc. 500.000,00 €
 20143 Milano www.montanambiente.com
 Milano (sede certificata ISO) | Brescia | Palermo | Cagliari | Roma | Siracusa

Committente	GIRAFFE CE 2 S.R.L. Viale della Stazione 7, 39100, Bolzano (BZ) - Italia	
Progettista	ING. LAURA CONTI Iscritta all'Ordine degli Ingegneri della Provincia di Pavia n. 1726	
Oggetto	IMPIANTO FOTOVOLTAICO A TERRA COMUNI DI BONORVA - SEMESTENE (SS)	
Tavola	COROGRAFIA OPERE DI CONNESSIONE	N. Tav. 39
N. Rif.	AB-IT028-08-2022-0039_Corografia 1:25000 Opere di connessione	Scala 1:25000
È VIETATA LA RIPRODUZIONE DI QUESTO DOCUMENTO SENZA PREVENTIVA AUTORIZZAZIONE SCRITTA DELLA MONTANA SPA		