

**INQUADRAMENTO TERRITORIALE**  
 SCALA 1:300357  
 0 3 6 12 km  
 1 cm = 3 km

**LEGENDA**  
 ● Inquadramento Impianto  
 ■ Limiti Amministrativi

**LEGENDA**

**Elementi Progettuali**

- Cavidotto di Connessione
- ▨ Cabina di Connessione
- ▨ Cabina di Sezionamento
- ▨ SE Terna
- Fascia di asservimento di 5 m**
- Fascia di asservimento su particelle catastali private
- Fascia di asservimento su viabilità pubblica

SCALA 1:30000  
 0 295 590 1180 m  
 1 cm = 300 m

REV.	DESCRIZIONE	DISEGN.	CONTR.	APPROV.	DATA
0					04/2024

**Montana** Montana S.p.A. Tel: +39 02 54118122 Fax: +39 02 54118123 P.IVA 10456070020  
 20145 Milano www.montana-energie.com C.A.B. SOC. 00070020  
 Milano (sede certificata ISO) | Brescia | Palermo | Cagliari | Roma | Siracusa


Comittente: **GIRAFFE CE 2 s.r.l.**  
 Viale della Stazione 7, 39100 Bolzano (BZ) - Italia

Progettista: **ING. LAURA CONTI**  
 Iscritta all'Ordine degli Ingegneri della Provincia di Pavia n. 1726

Oggetto: **IMPIANTO FOTOVOLTAICO A TERRA  
 COMUNI DI BONORVA - SEMESTENE (SS)**

Favola: **PIANO PARTICELLARE DI ESPROPRIO GRAFICO** N. Tav. **41**

N. Ril. **AB-IT028-08-2022-0041** Inquadramento catastale opere di connessione  
 E' VIETATA LA RIPRODUZIONE DI QUESTO DOCUMENTO SENZA PREVENTIVA AUTORIZZAZIONE SCRITTA DELLA MONTANA SPA

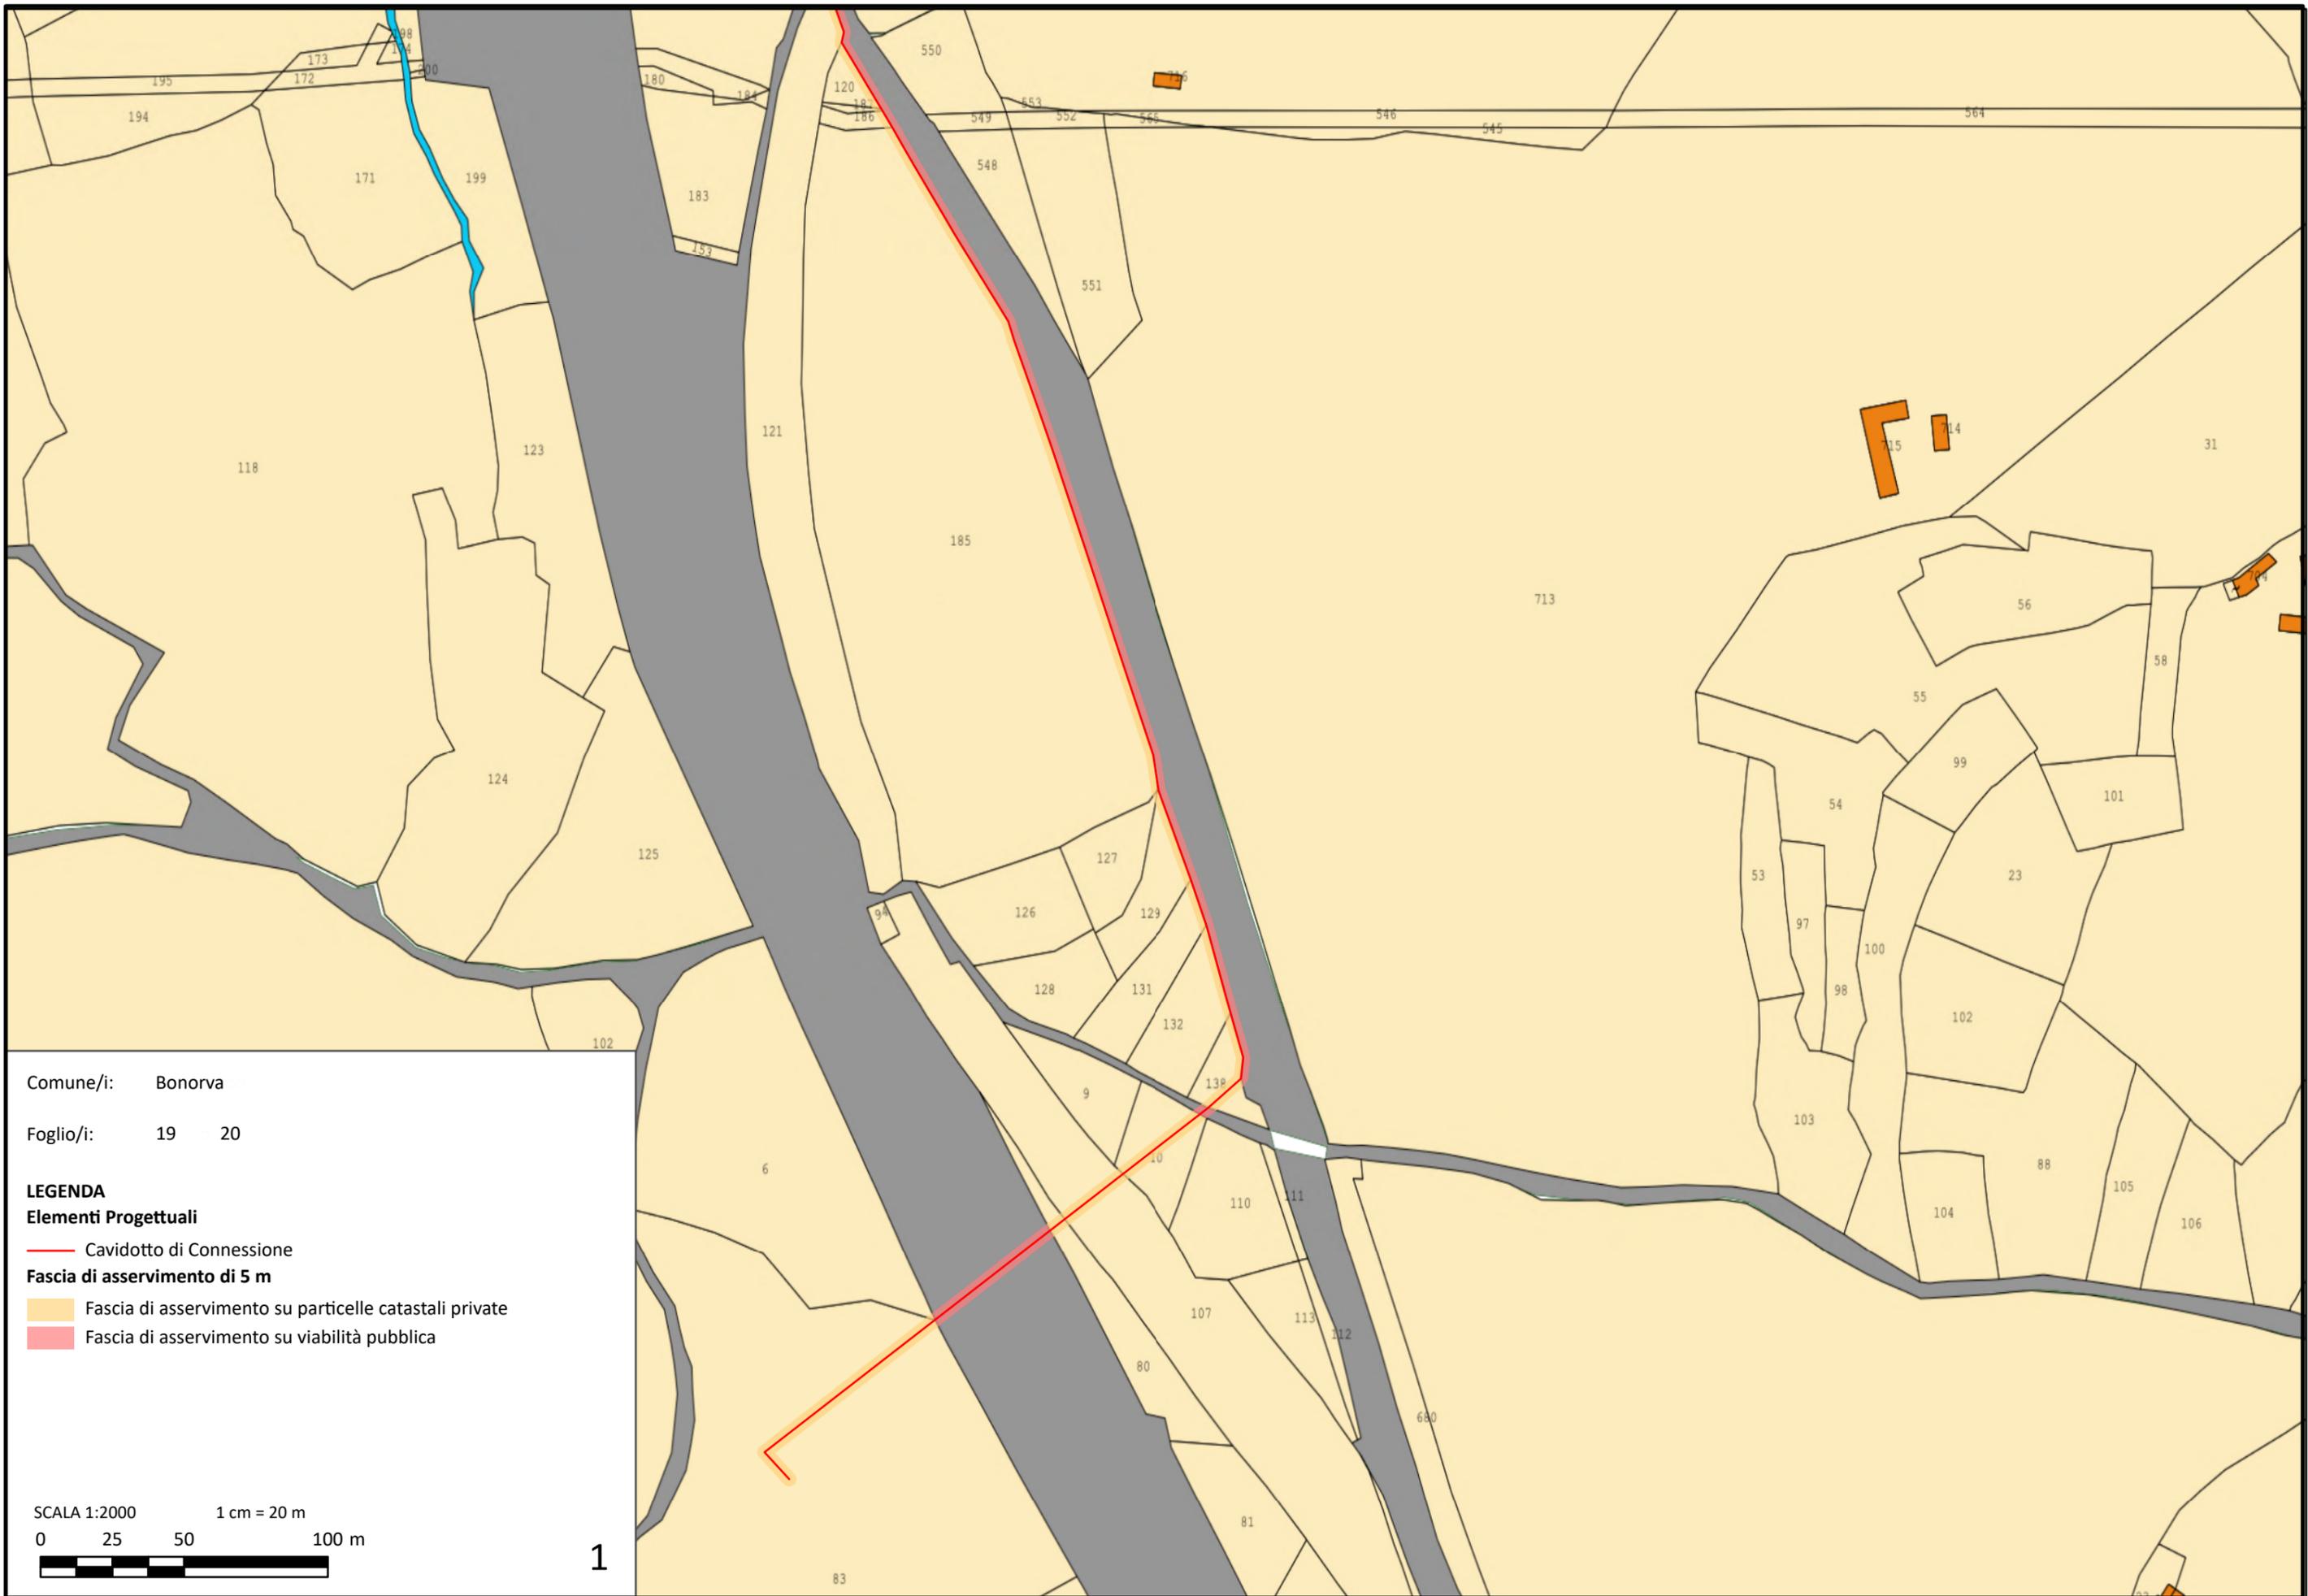

Comune/i: Bonorva

Foglio/i: 19 20

**LEGENDA**  
**Elementi Progettuali**


— Cavidotto di Connessione

**Fascia di asservimento di 5 m**

— Fascia di asservimento su particelle catastali private

— Fascia di asservimento su viabilità pubblica

SCALA 1:2000 1 cm = 20 m  
0 25 50 100 m

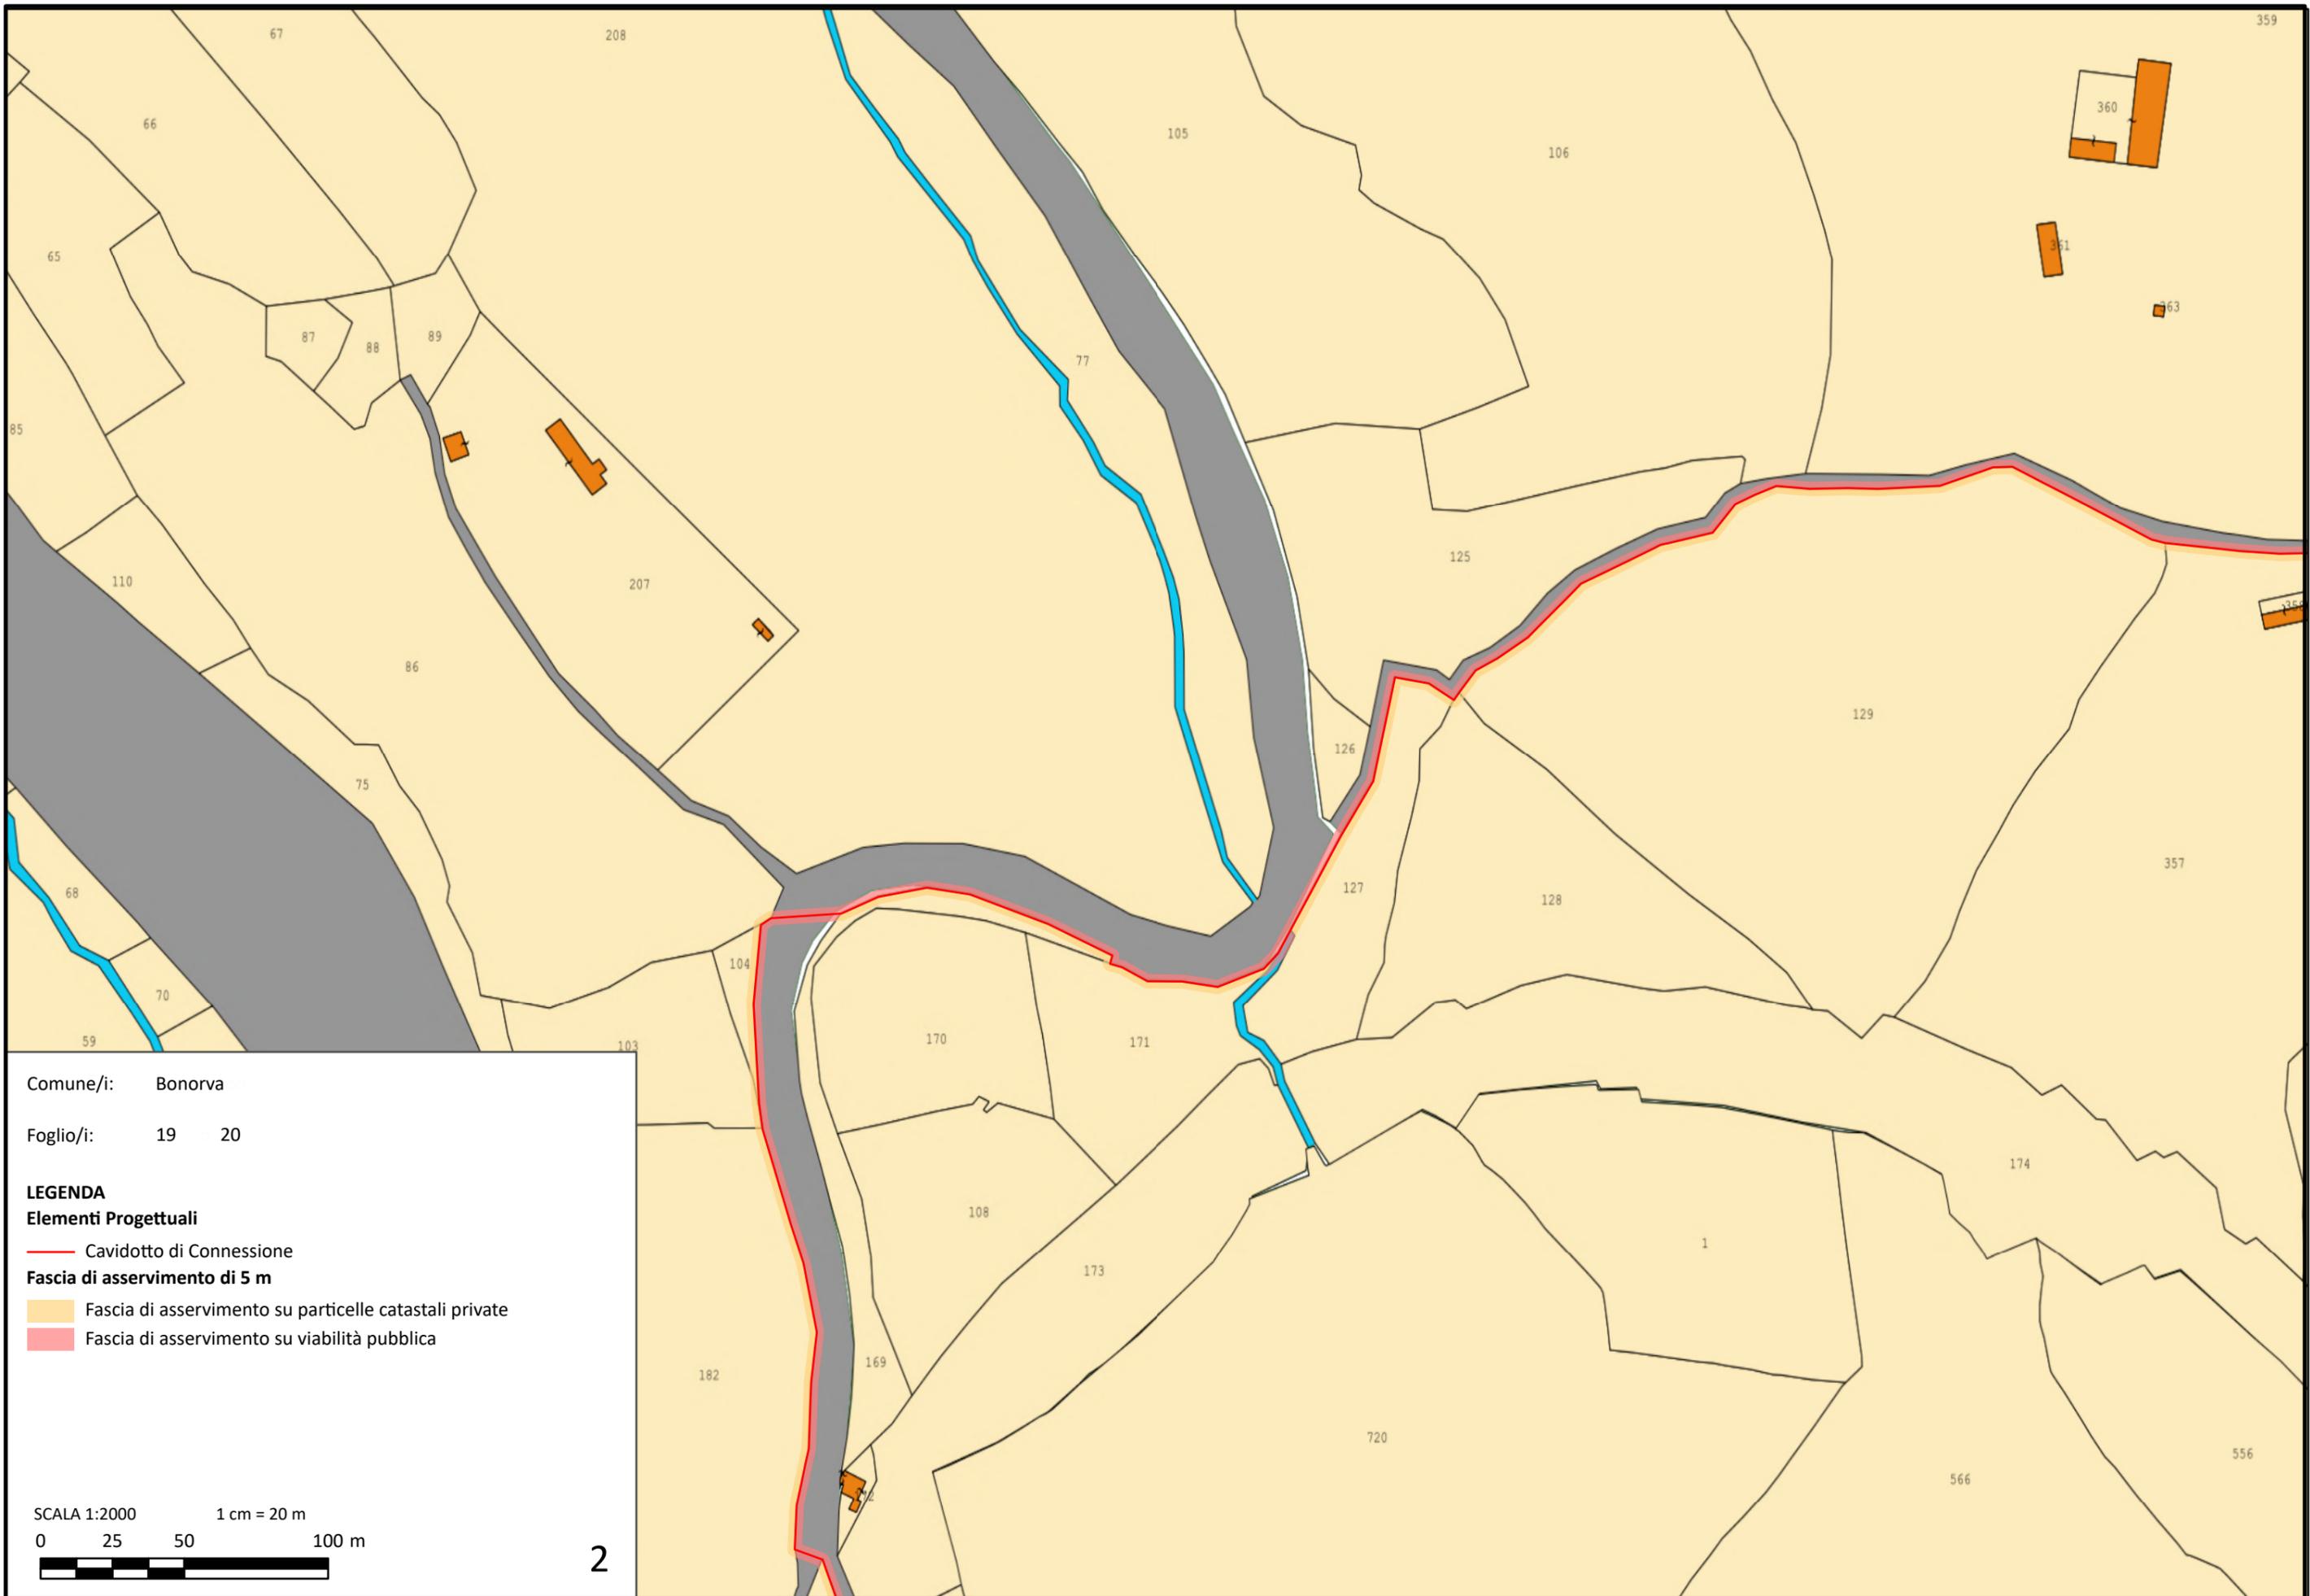

Comune/i: Bonorva

Foglio/i: 19 20


**LEGENDA**  
**Elementi Progettuali**

— Cavidotto di Connessione


**Fascia di asservimento di 5 m**

— Fascia di asservimento su particelle catastali private

— Fascia di asservimento su viabilità pubblica

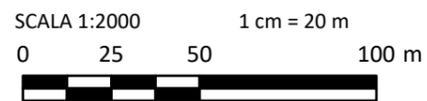



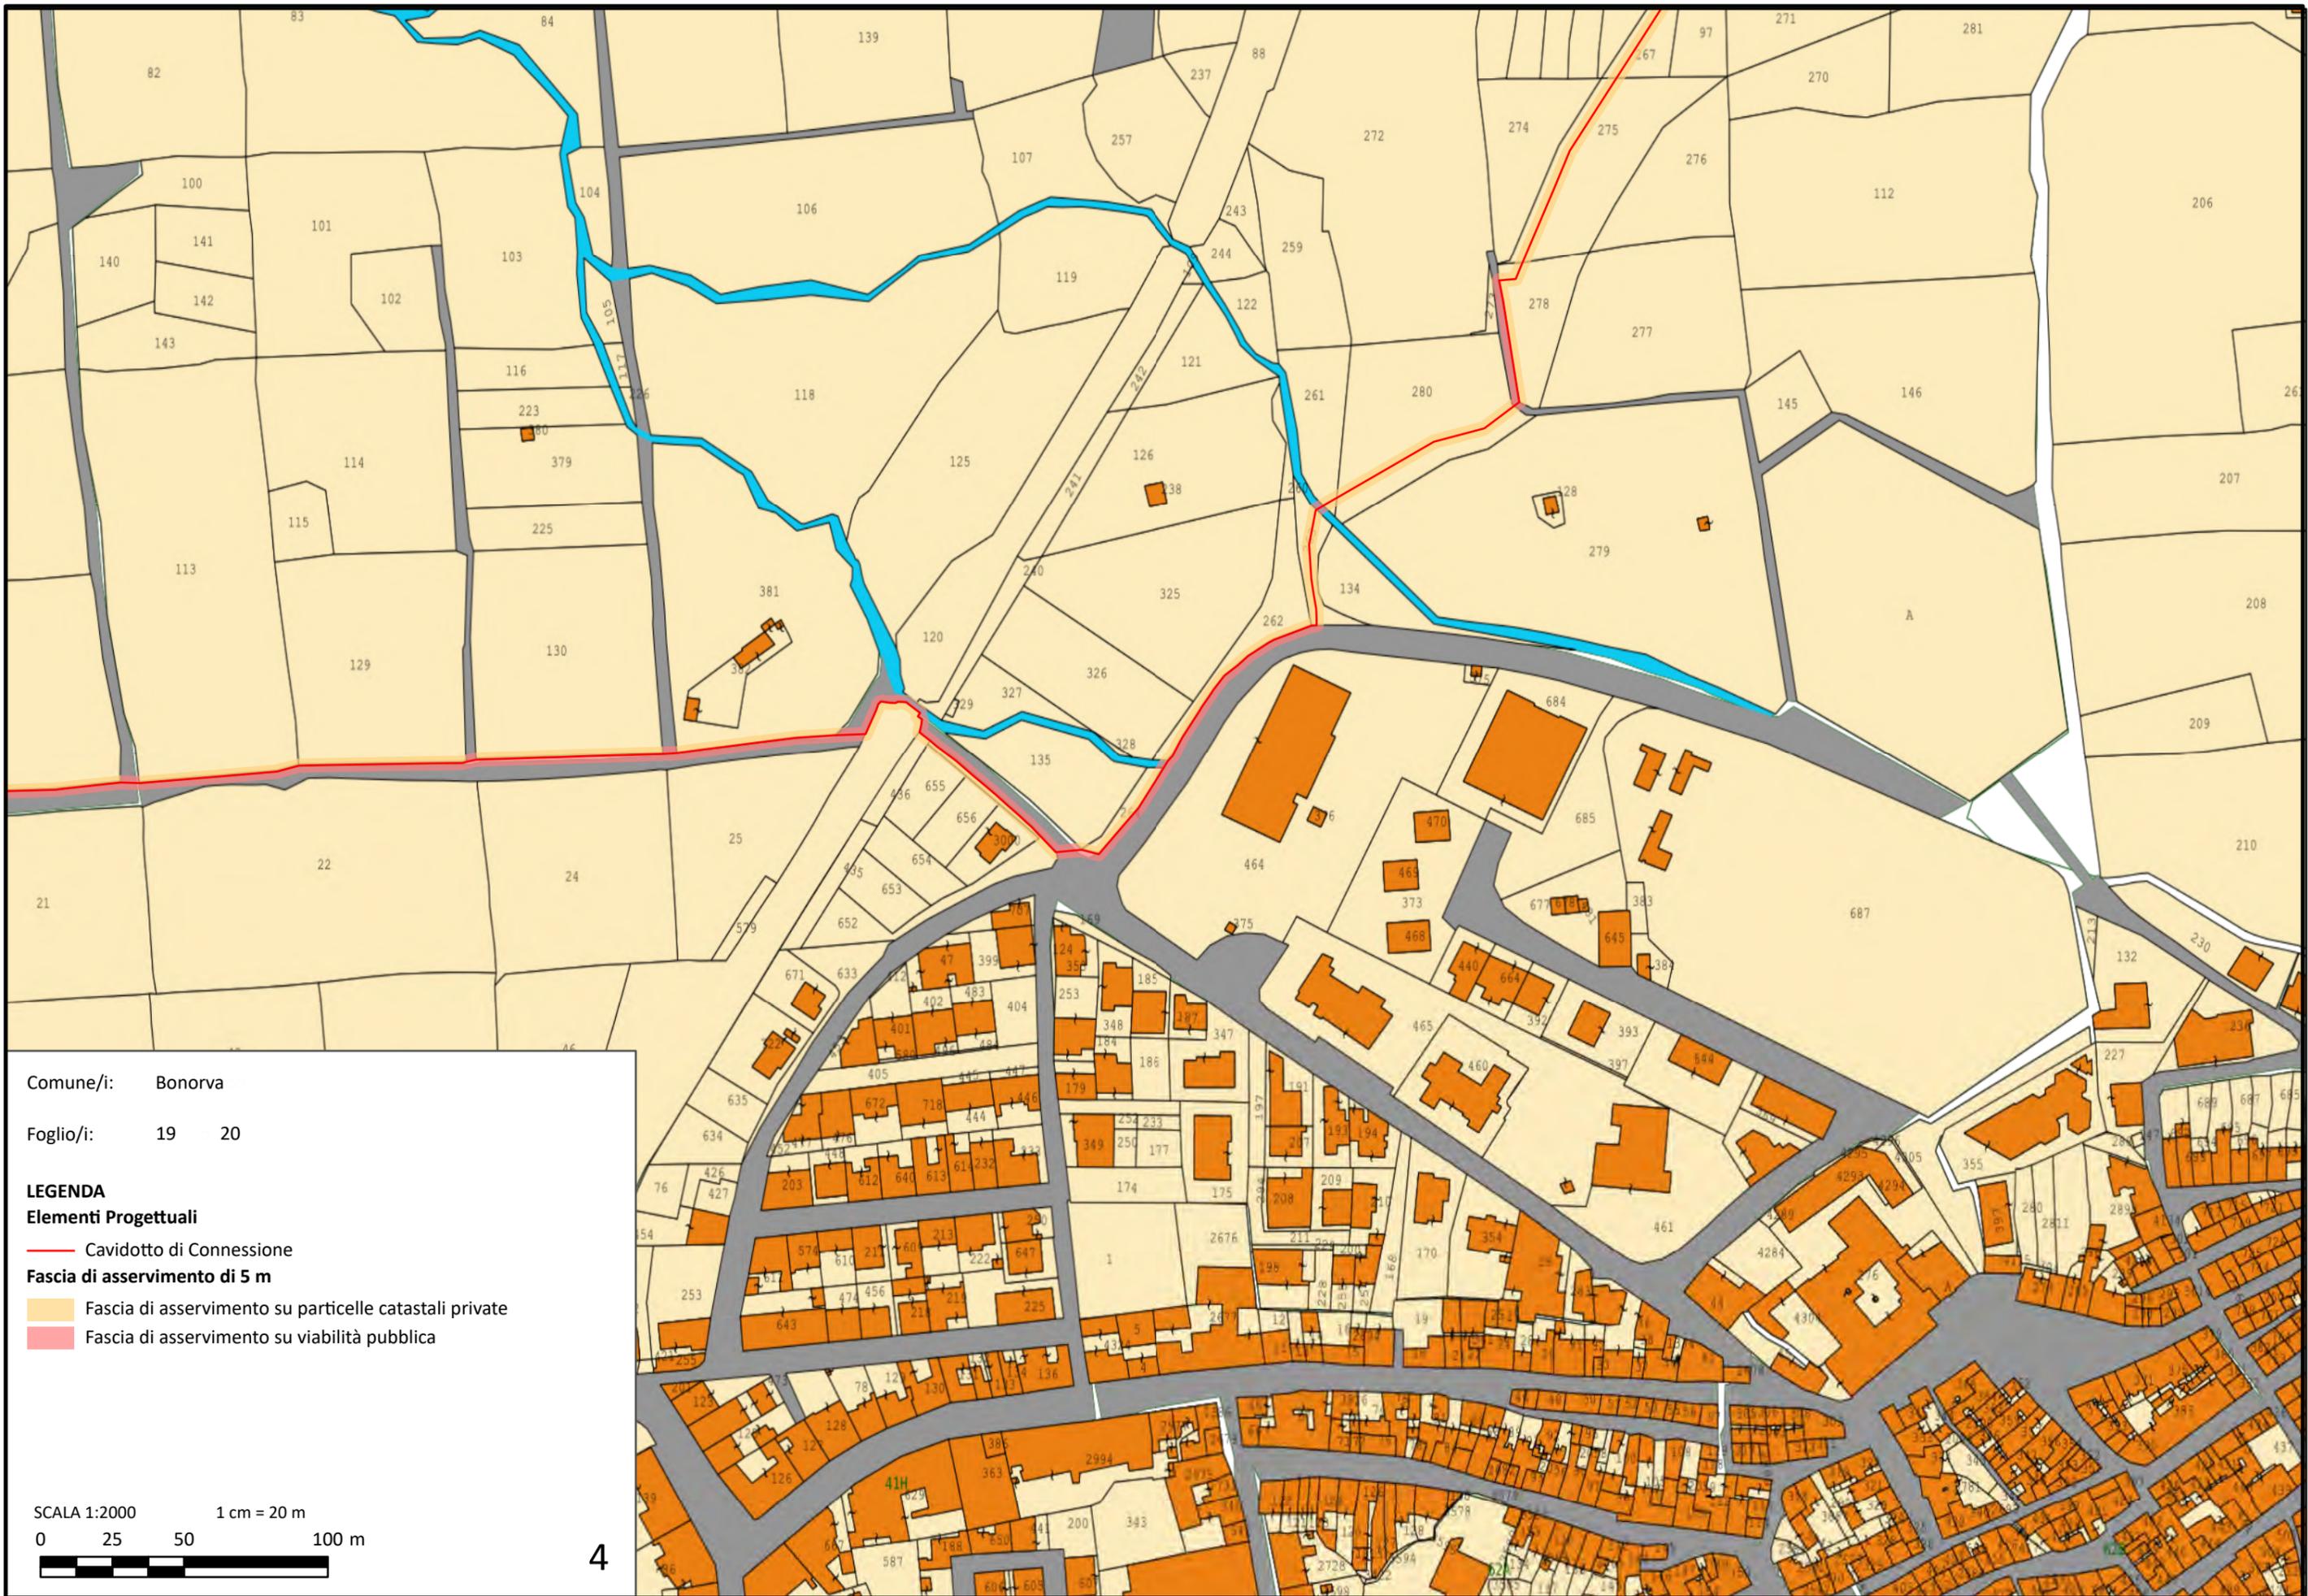

Comune/i: Bonorva

Foglio/i: 19 20


**LEGENDA**  
**Elementi Progettuali**

— Cavidotto di Connessione

**Fascia di asservimento di 5 m**

— Fascia di asservimento su particelle catastali private

— Fascia di asservimento su viabilità pubblica

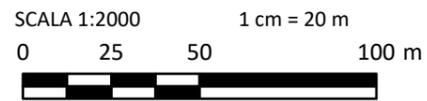



Comune/i: Bonorva

Foglio/i: 19 20

**LEGENDA**  
**Elementi Progettuali**


— Cavidotto di Connessione

**Fascia di asservimento di 5 m**

— Fascia di asservimento su particelle catastali private

— Fascia di asservimento su viabilità pubblica

SCALA 1:2000 1 cm = 20 m  
0 25 50 100 m

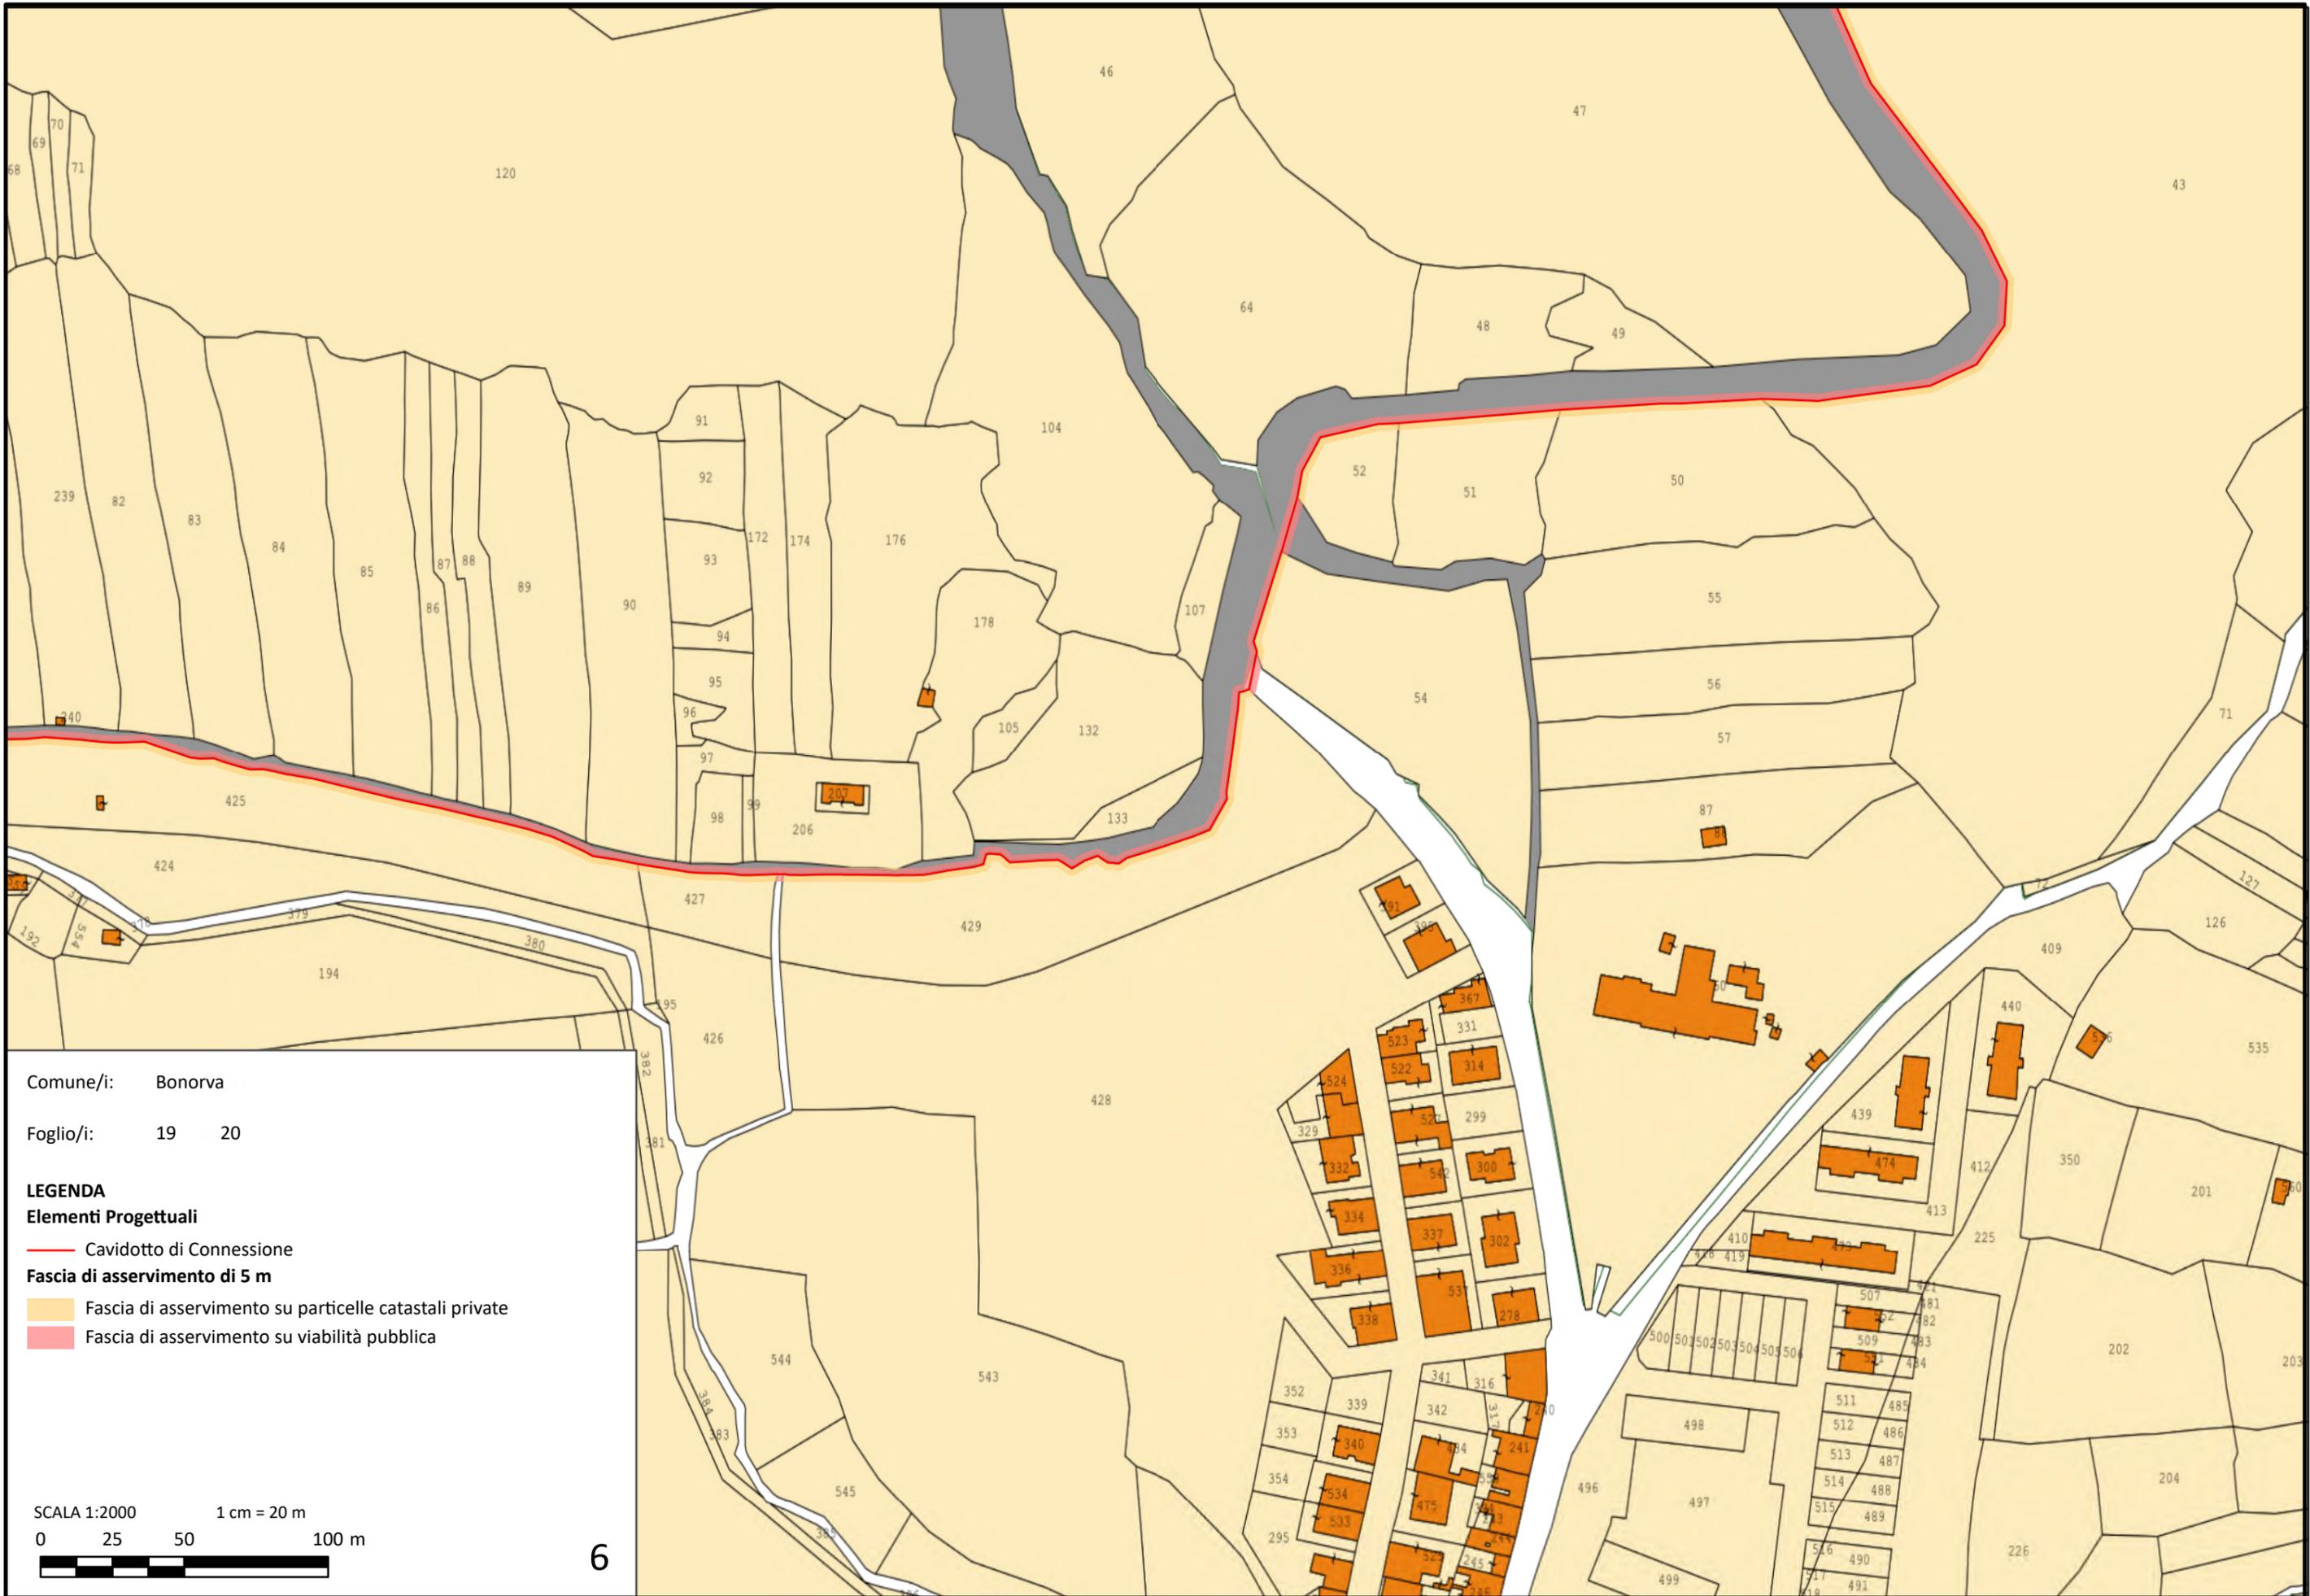

Comune/i: Bonorva

Foglio/i: 19 20


**LEGENDA**  
**Elementi Progettuali**


— Cavidotto di Connessione

**Fascia di asservimento di 5 m**

— Fascia di asservimento su particelle catastali private

— Fascia di asservimento su viabilità pubblica

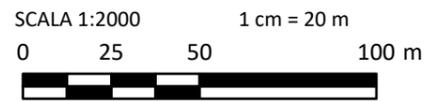

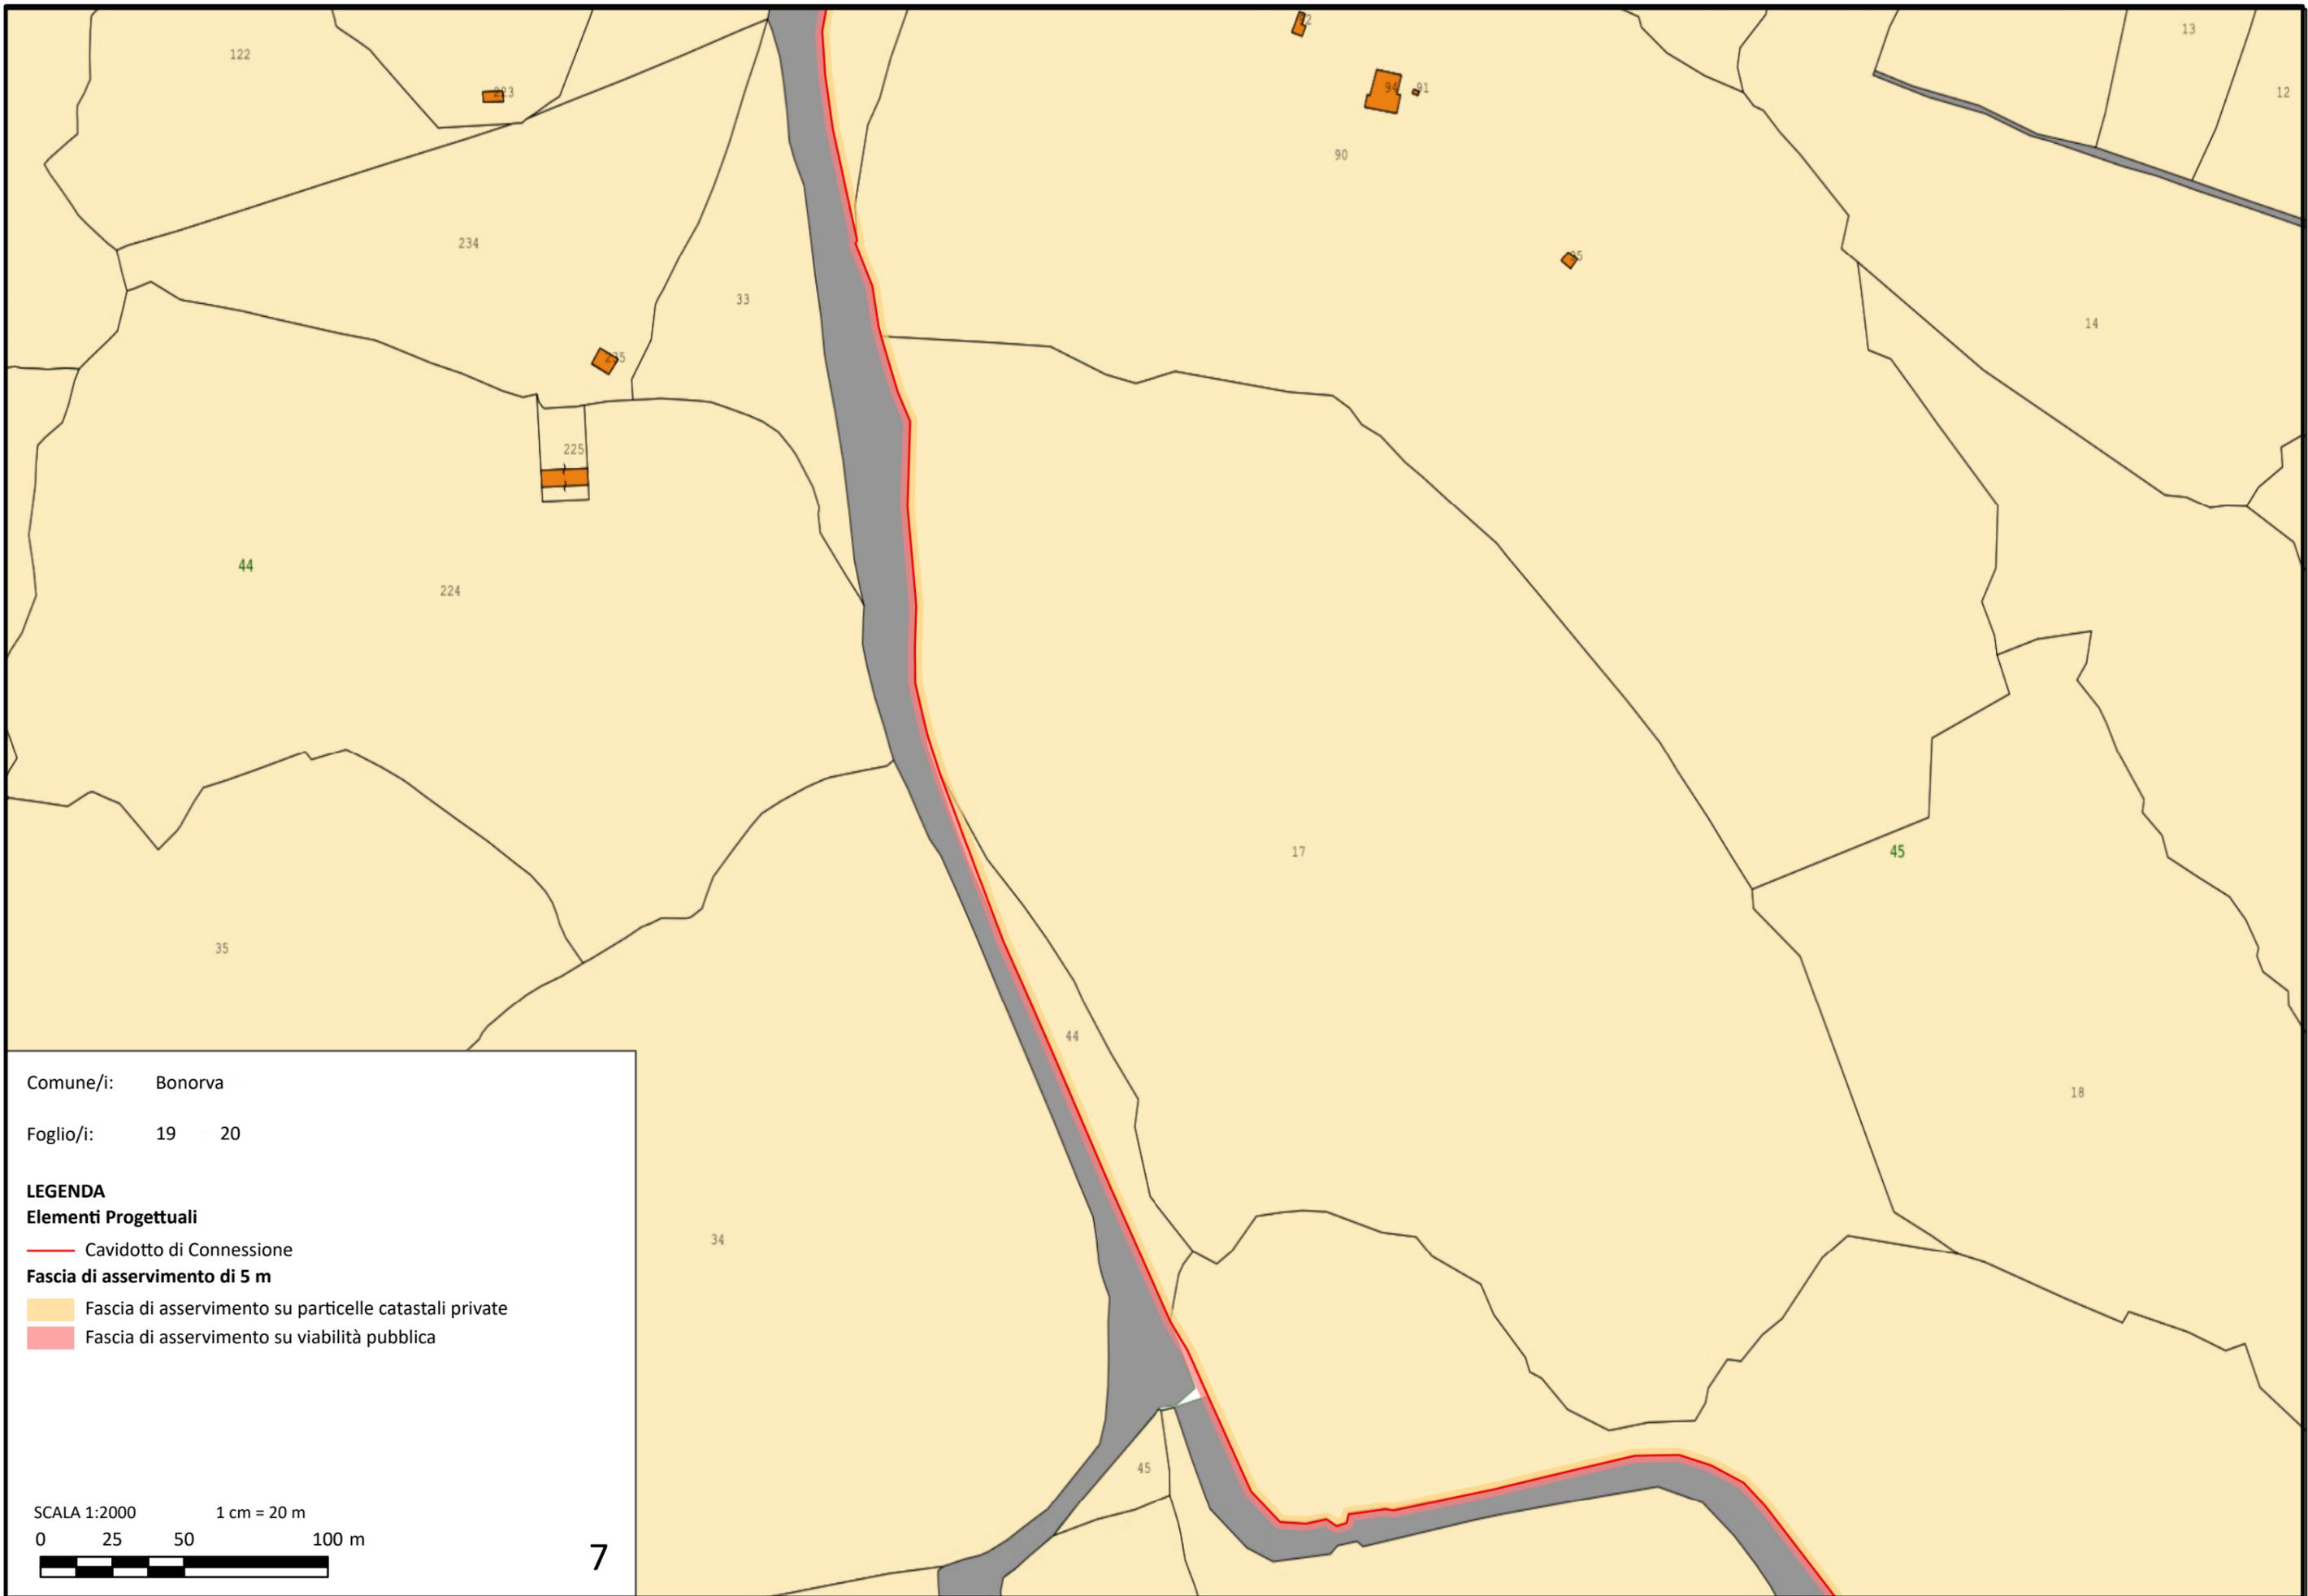

Comune/i: Bonorva

Foglio/i: 19 20


**LEGENDA**  
**Elementi Progettuali**


— Cavidotto di Connessione


**Fascia di asservimento di 5 m**

— Fascia di asservimento su particelle catastali private


— Fascia di asservimento su viabilità pubblica

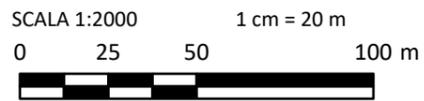

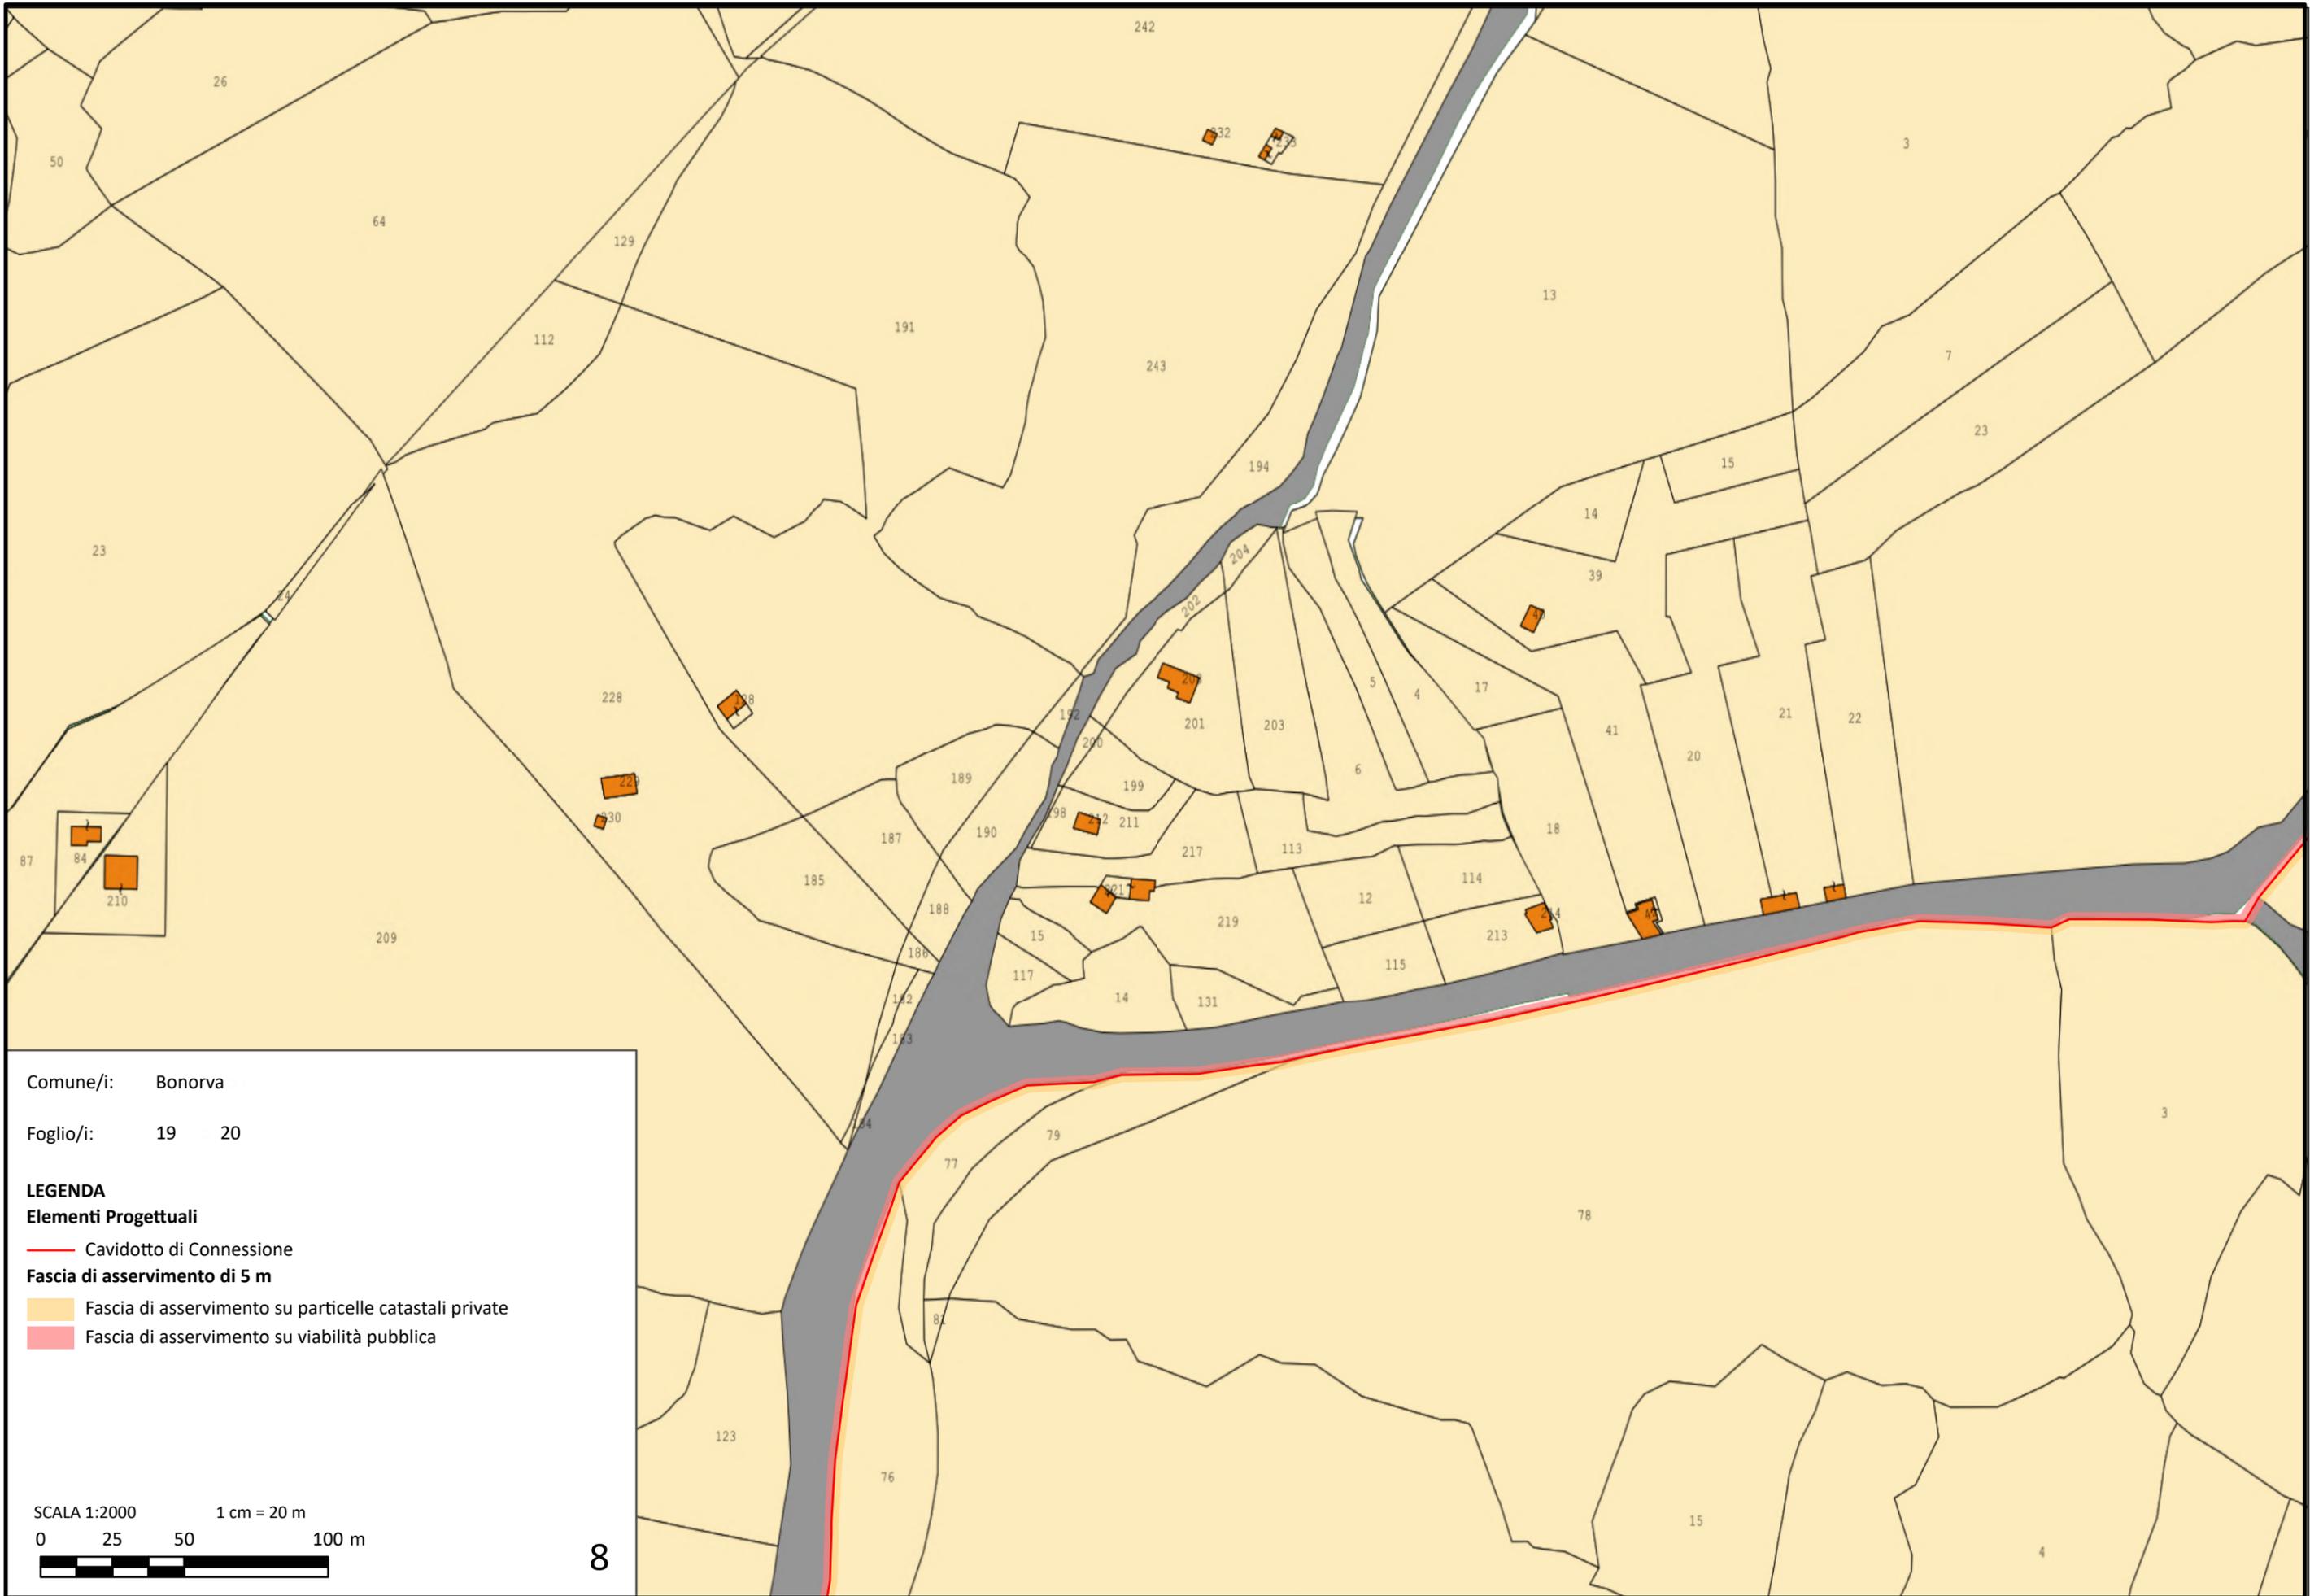

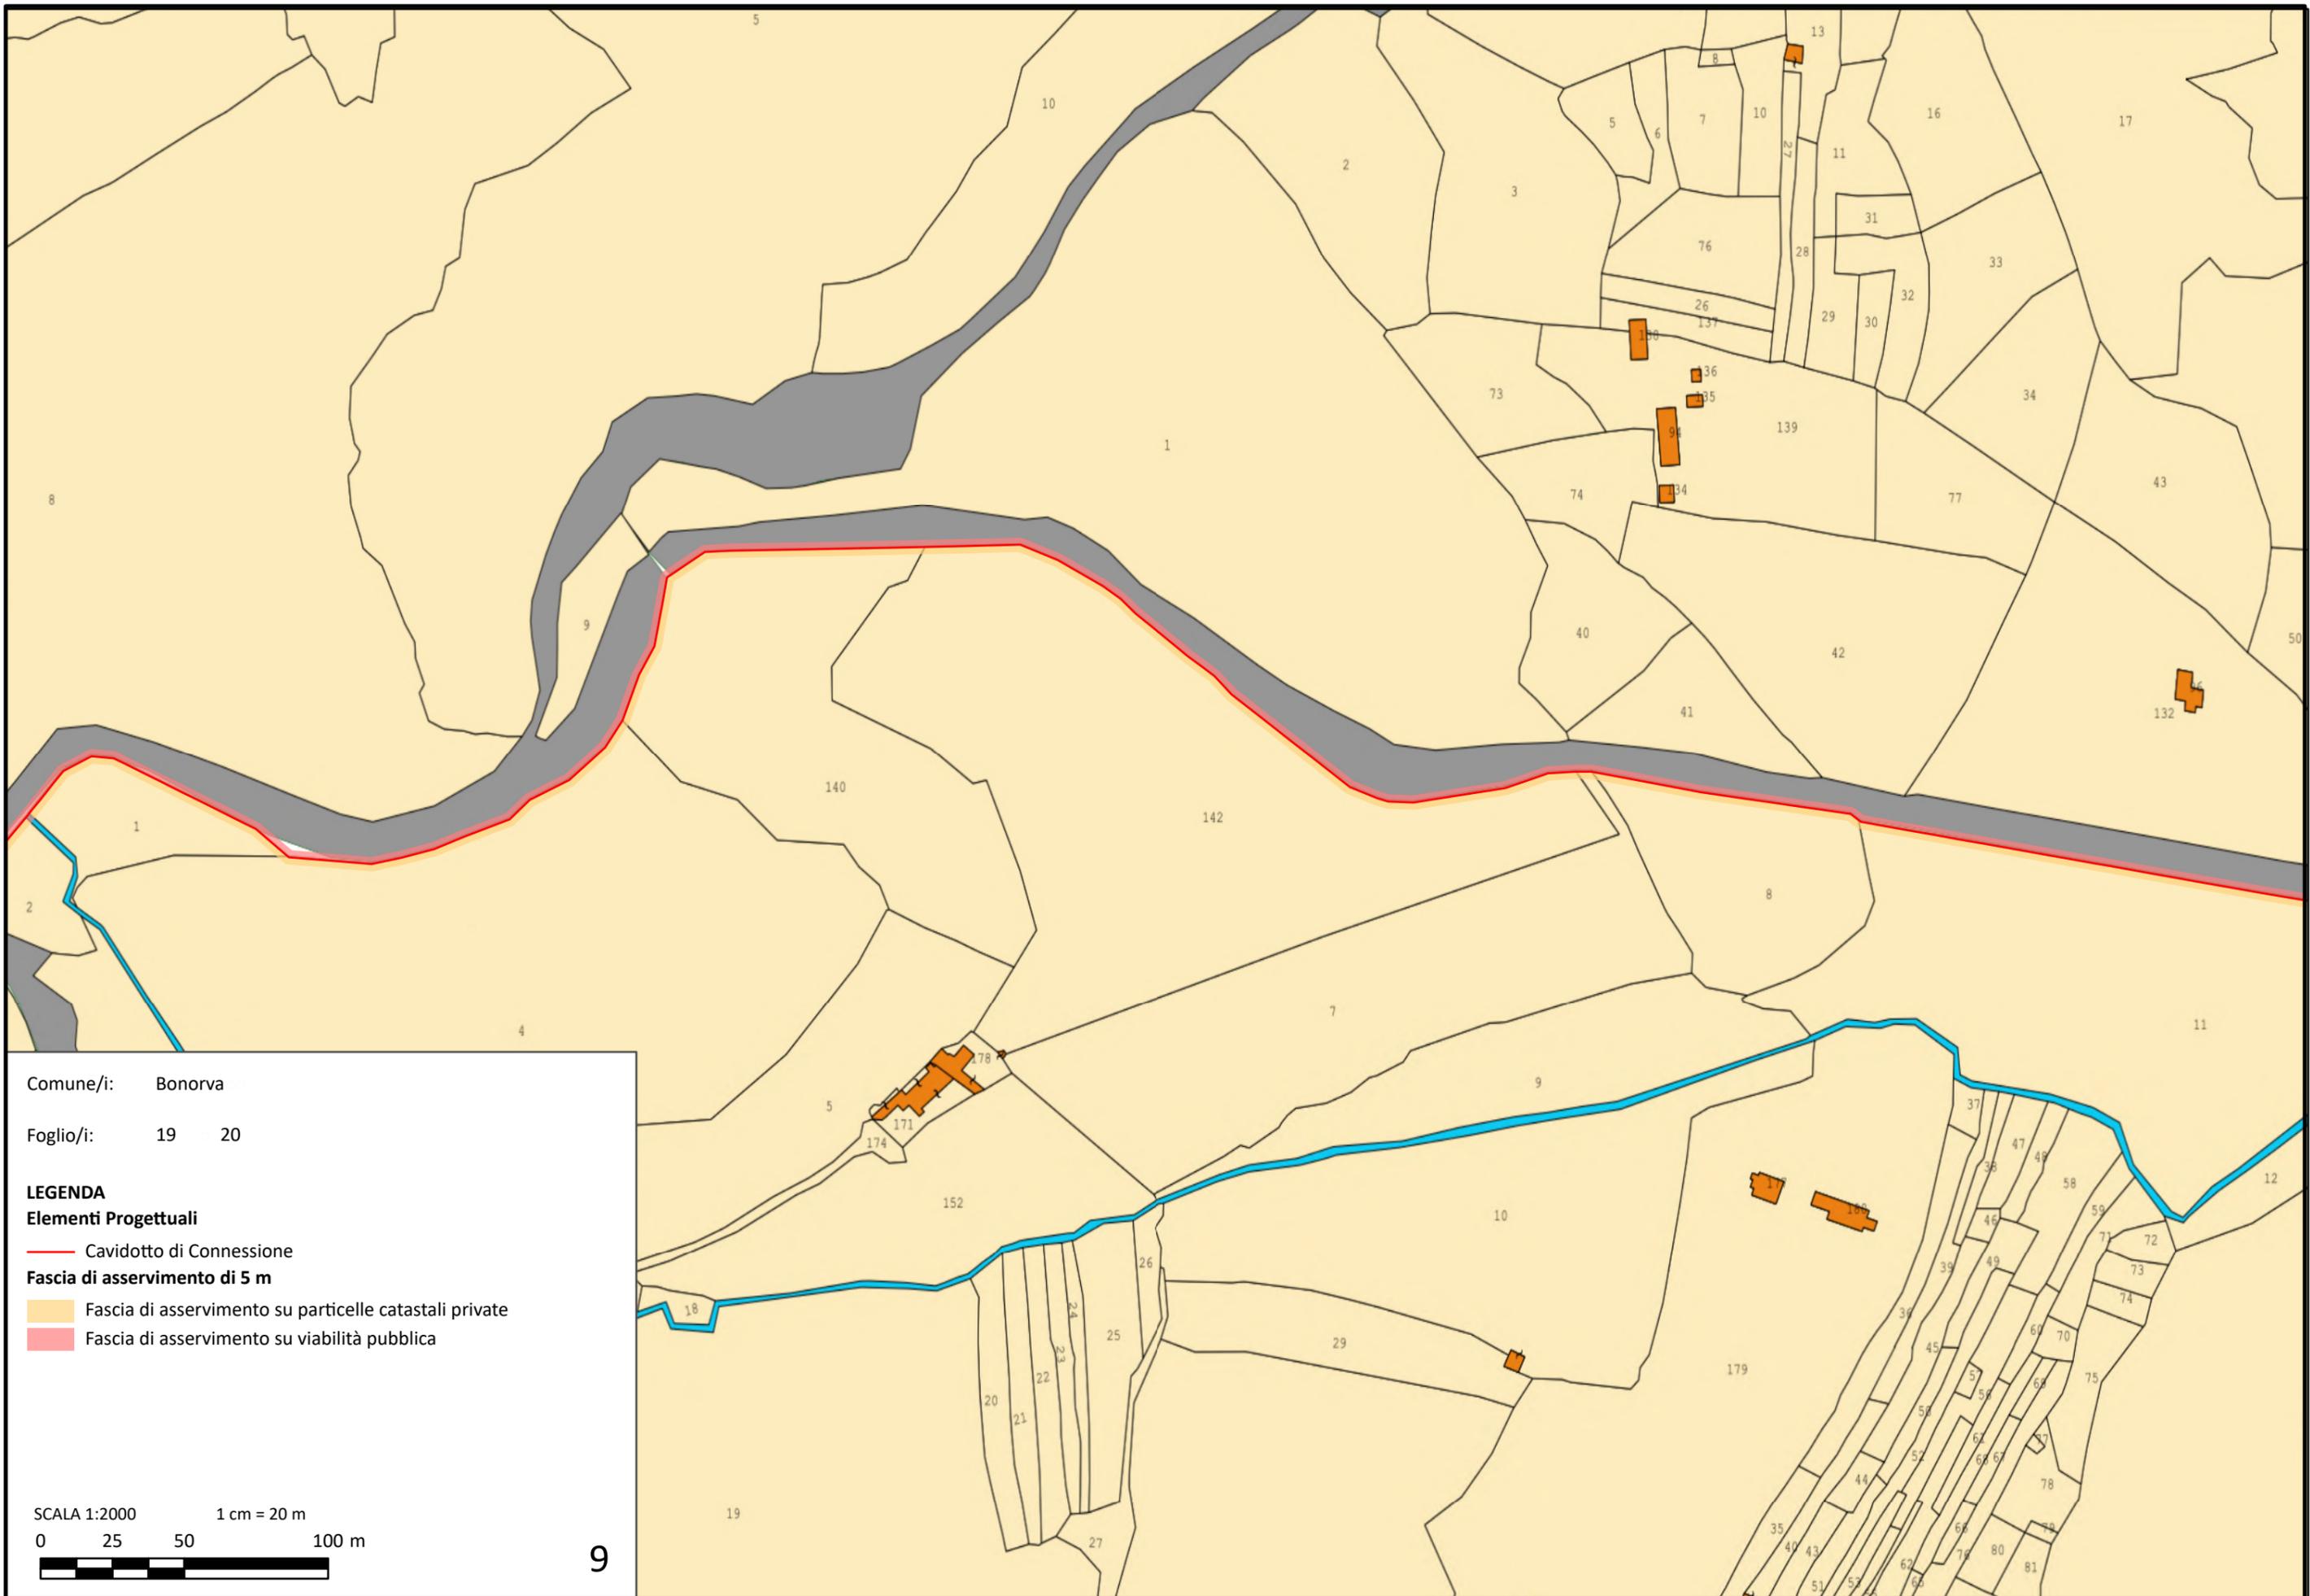



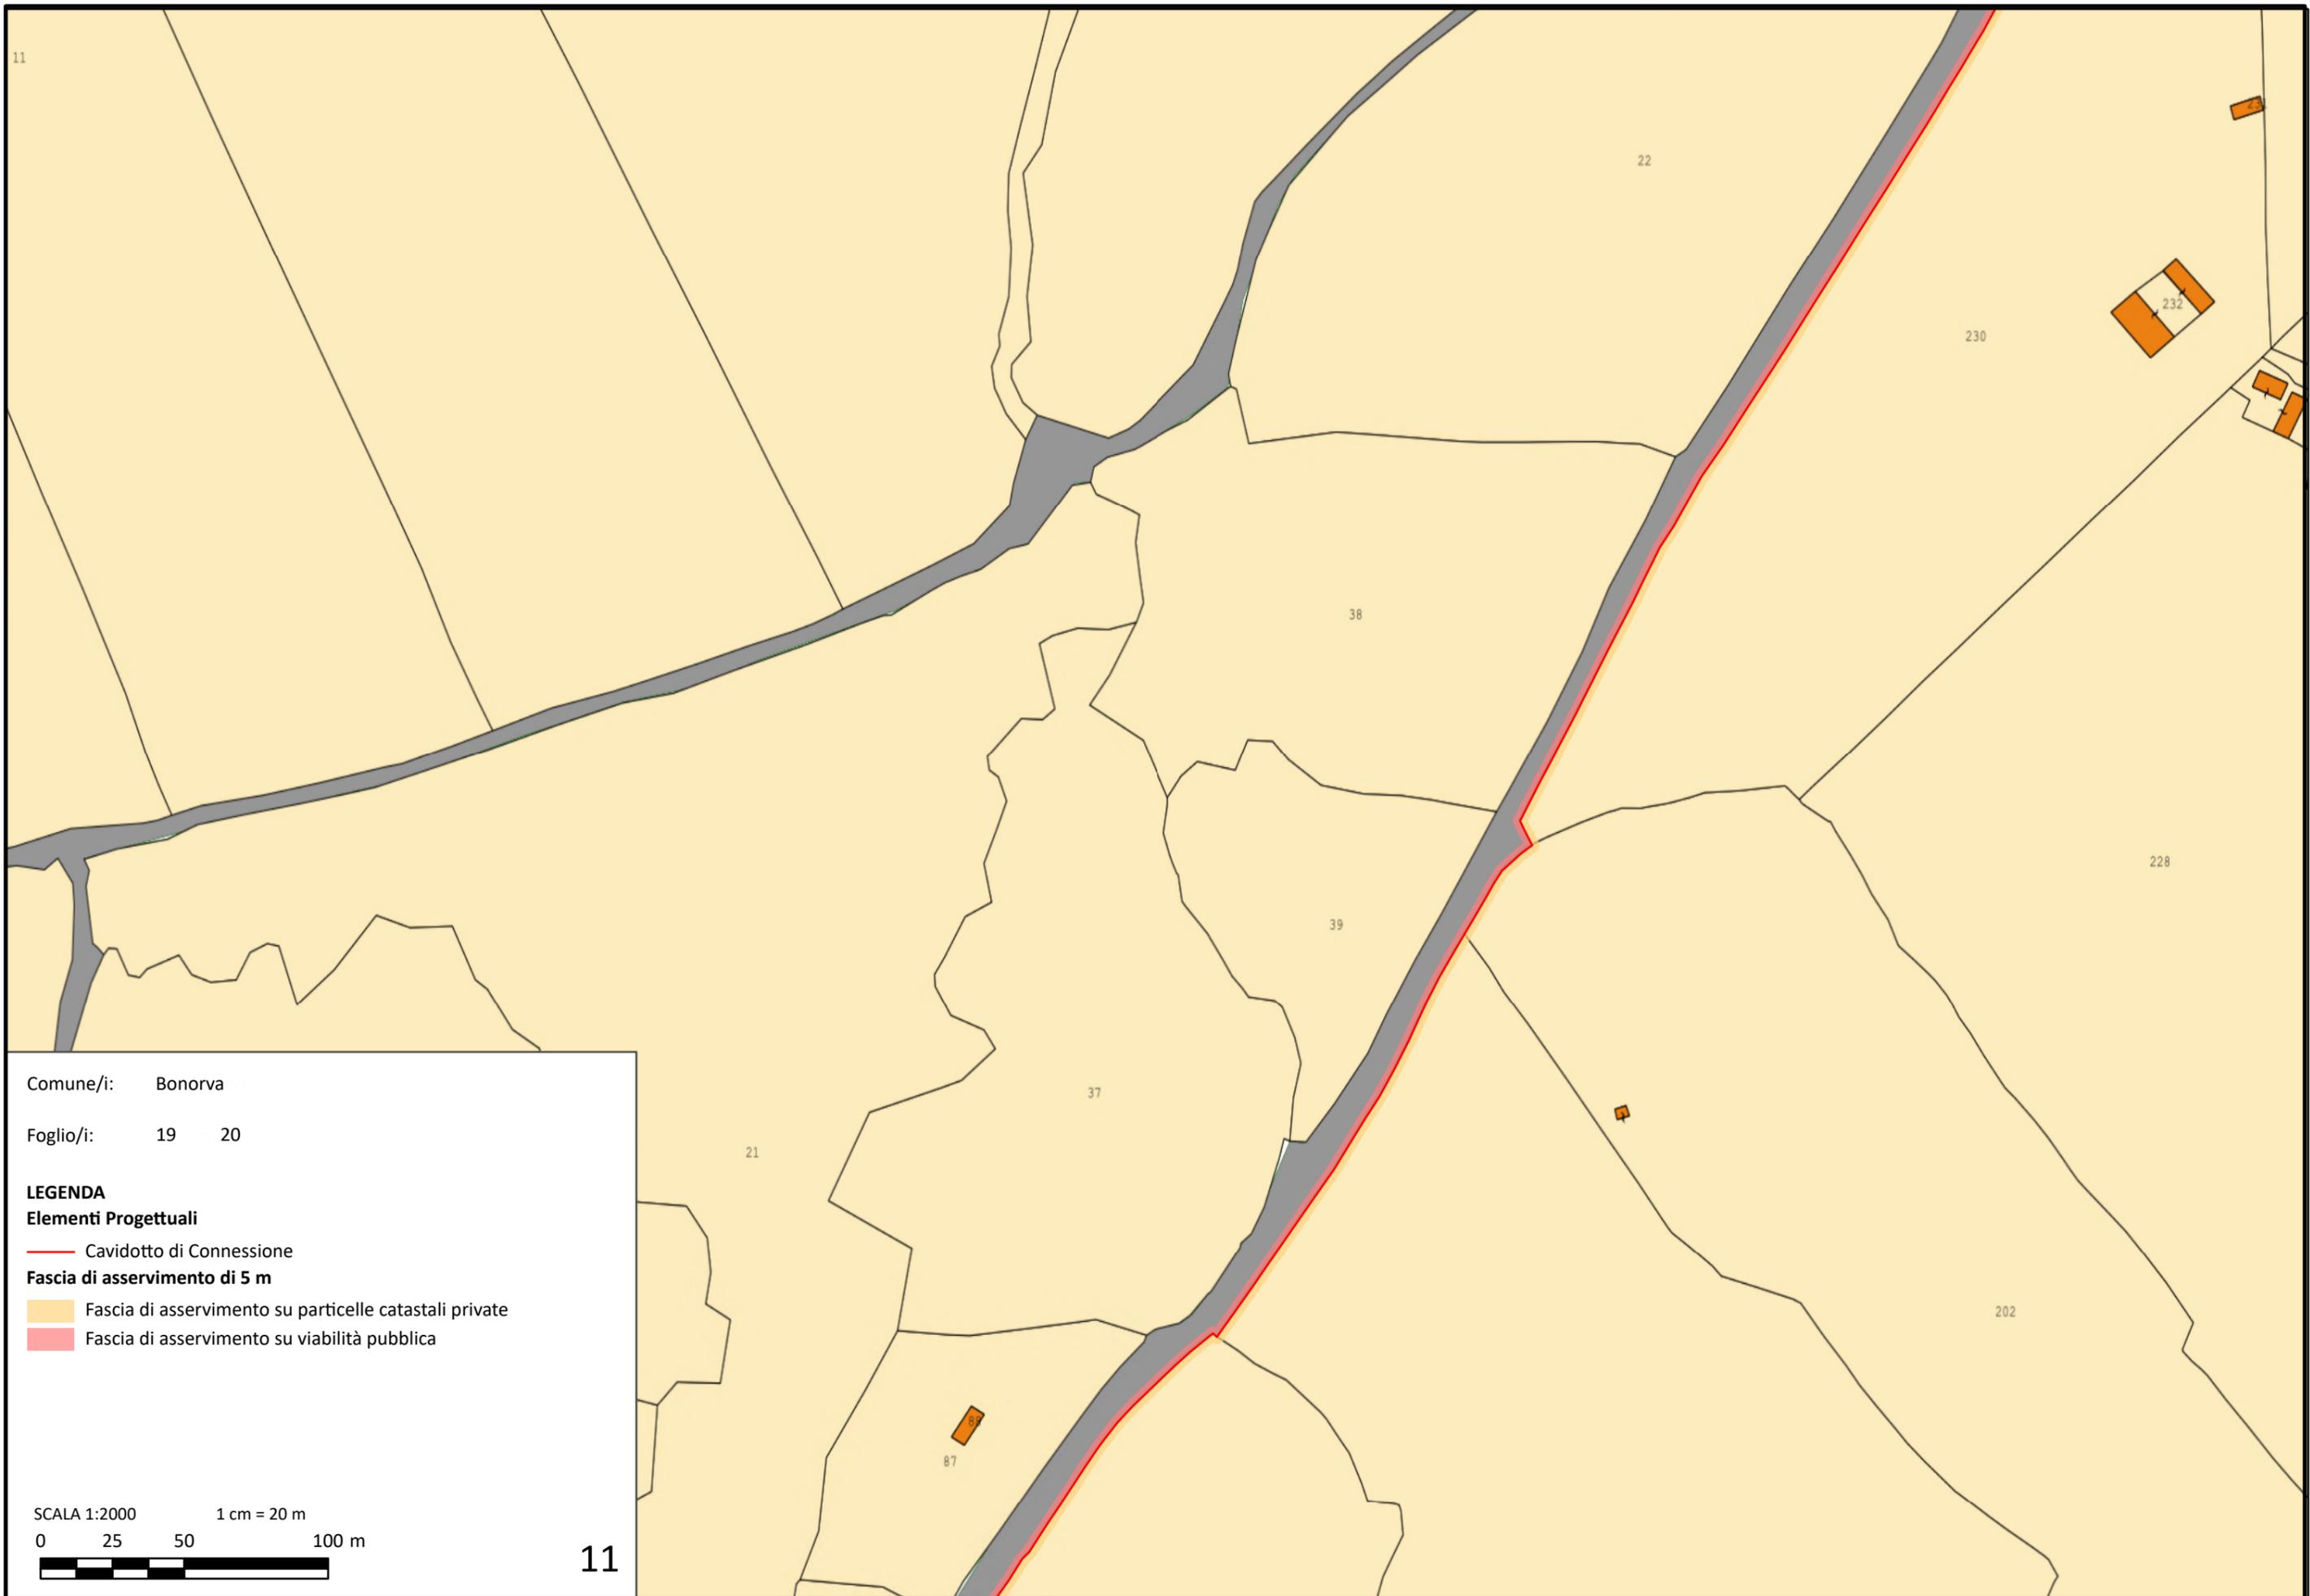

Comune/i: Bonorva

Foglio/i: 19 20


**LEGENDA**  
**Elementi Progettuali**


— Cavidotto di Connessione

**Fascia di asservimento di 5 m**

— Fascia di asservimento su particelle catastali private

— Fascia di asservimento su viabilità pubblica

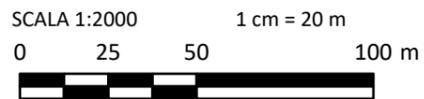

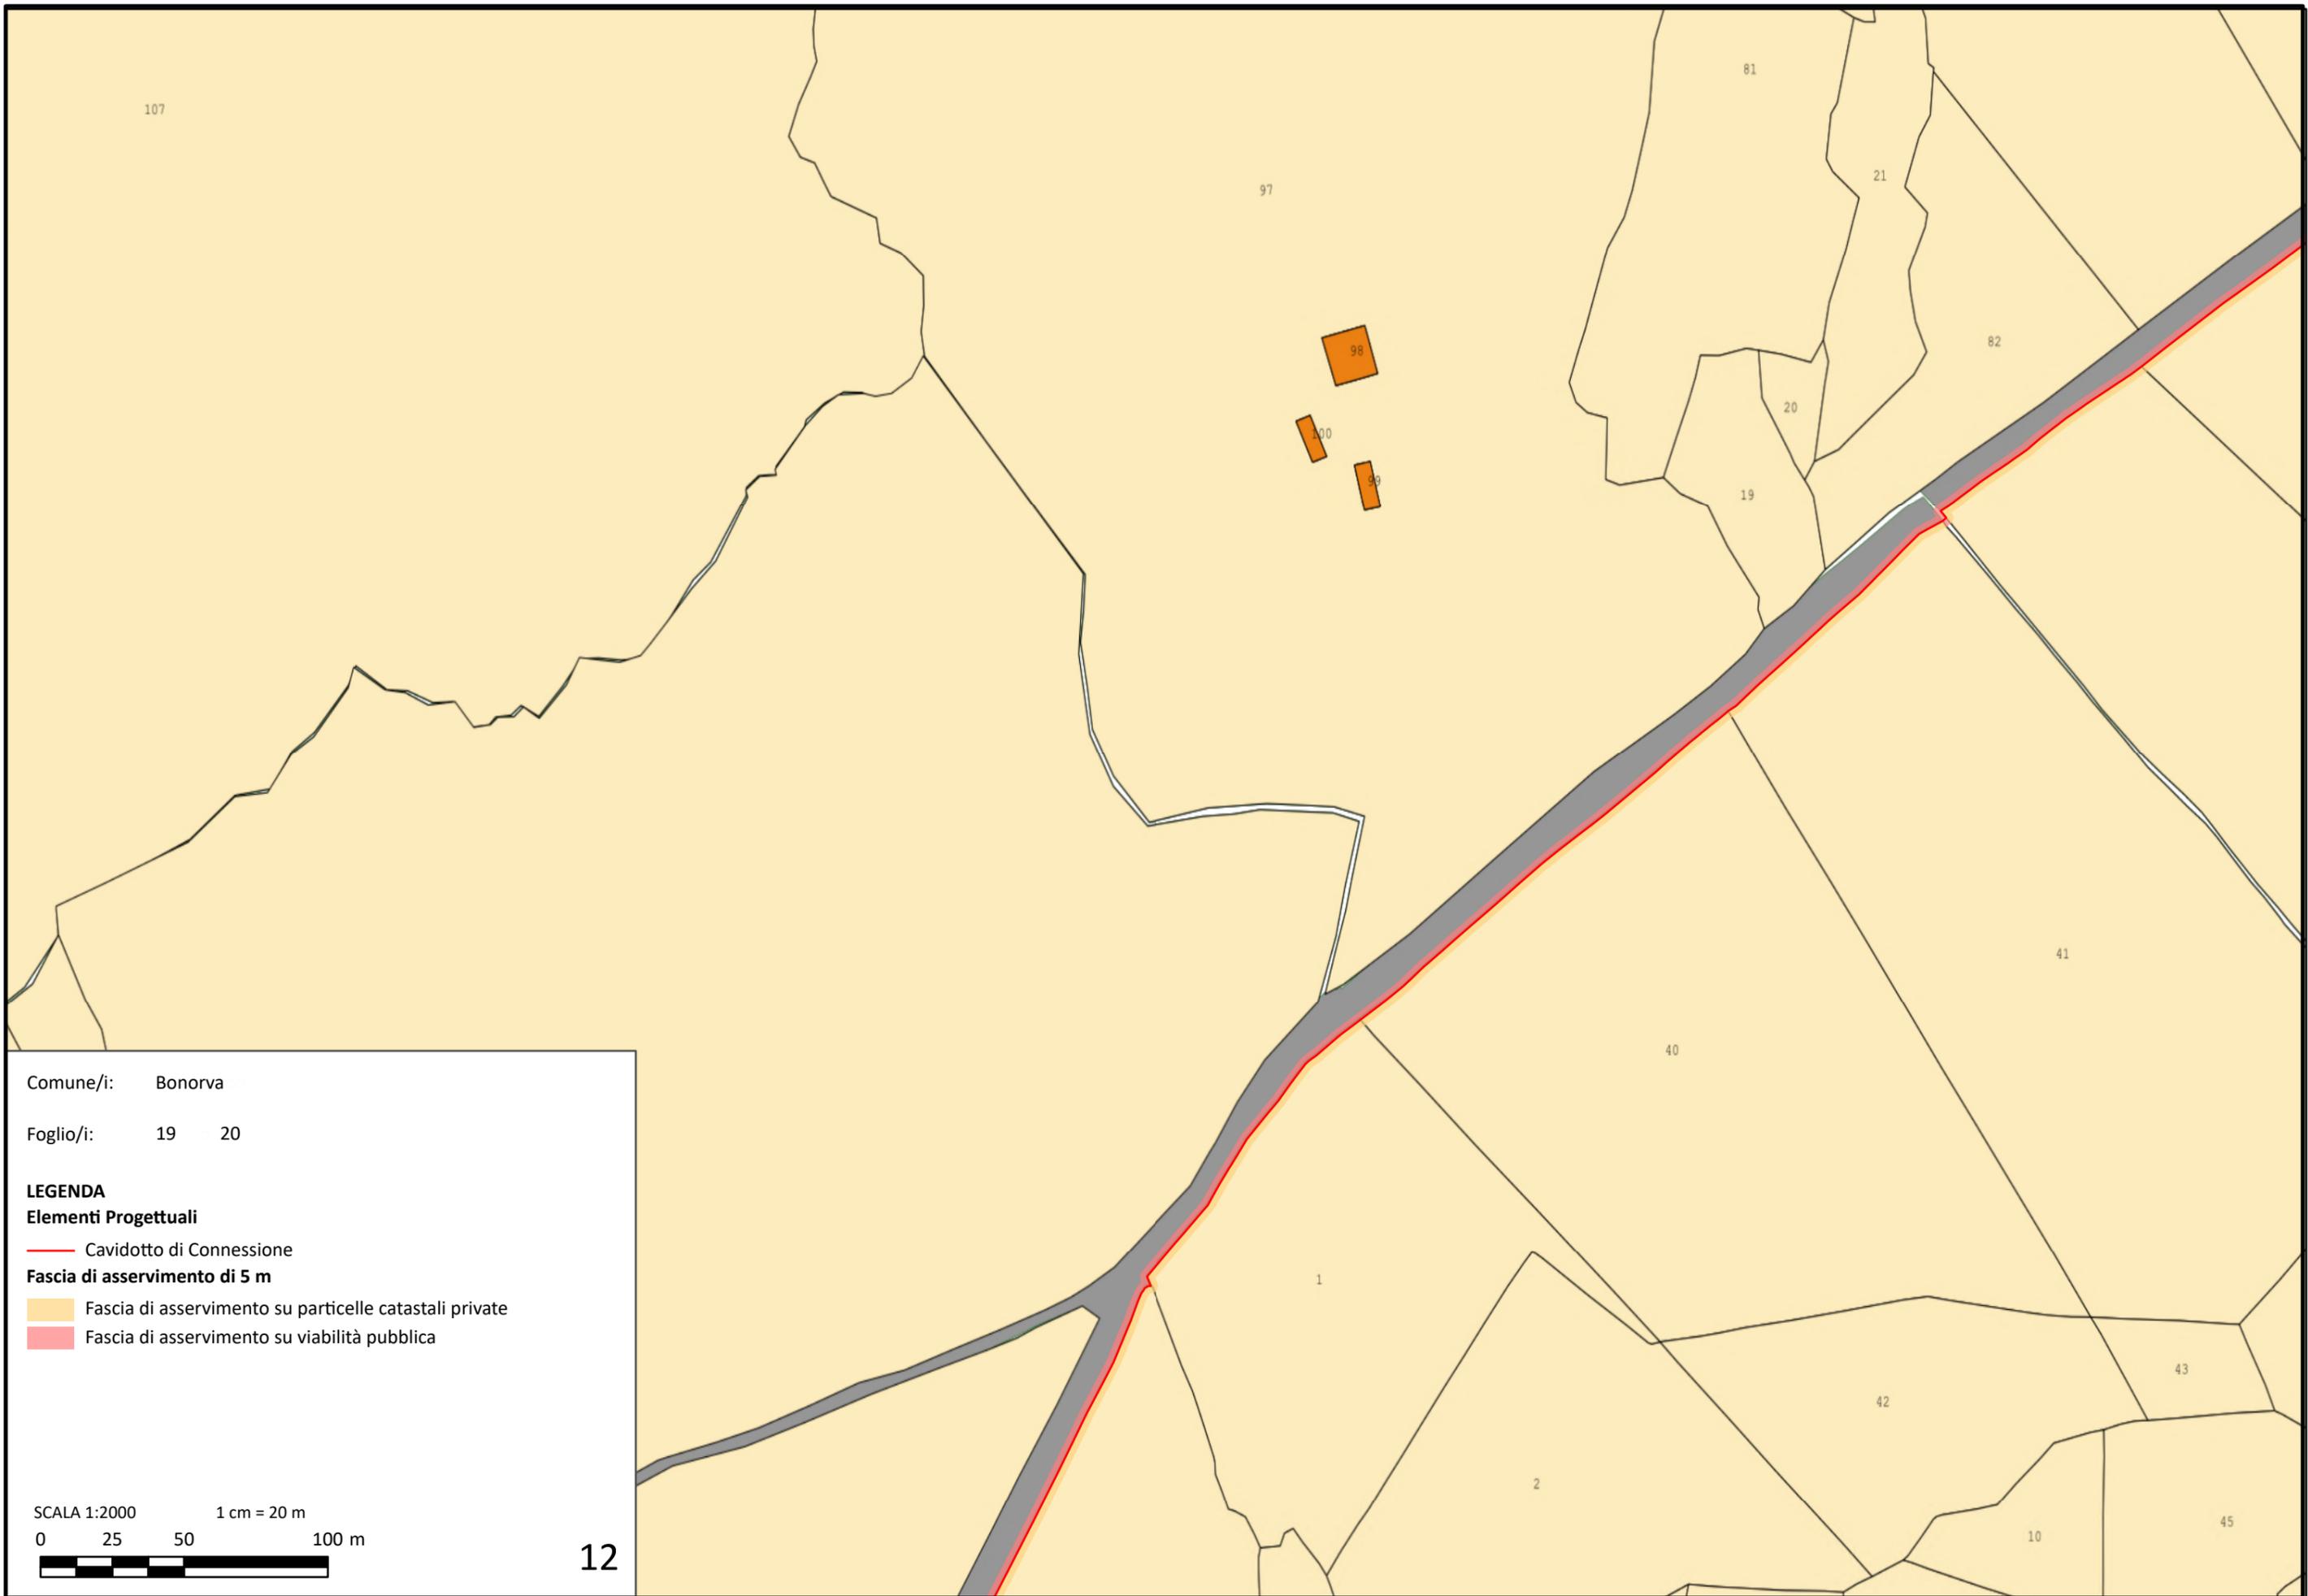

Comune/i: Bonorva

Foglio/i: 19 20


**LEGENDA**  
**Elementi Progettuali**


— Cavidotto di Connessione

**Fascia di asservimento di 5 m**

■ Fascia di asservimento su particelle catastali private

■ Fascia di asservimento su viabilità pubblica

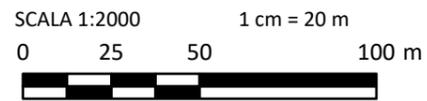

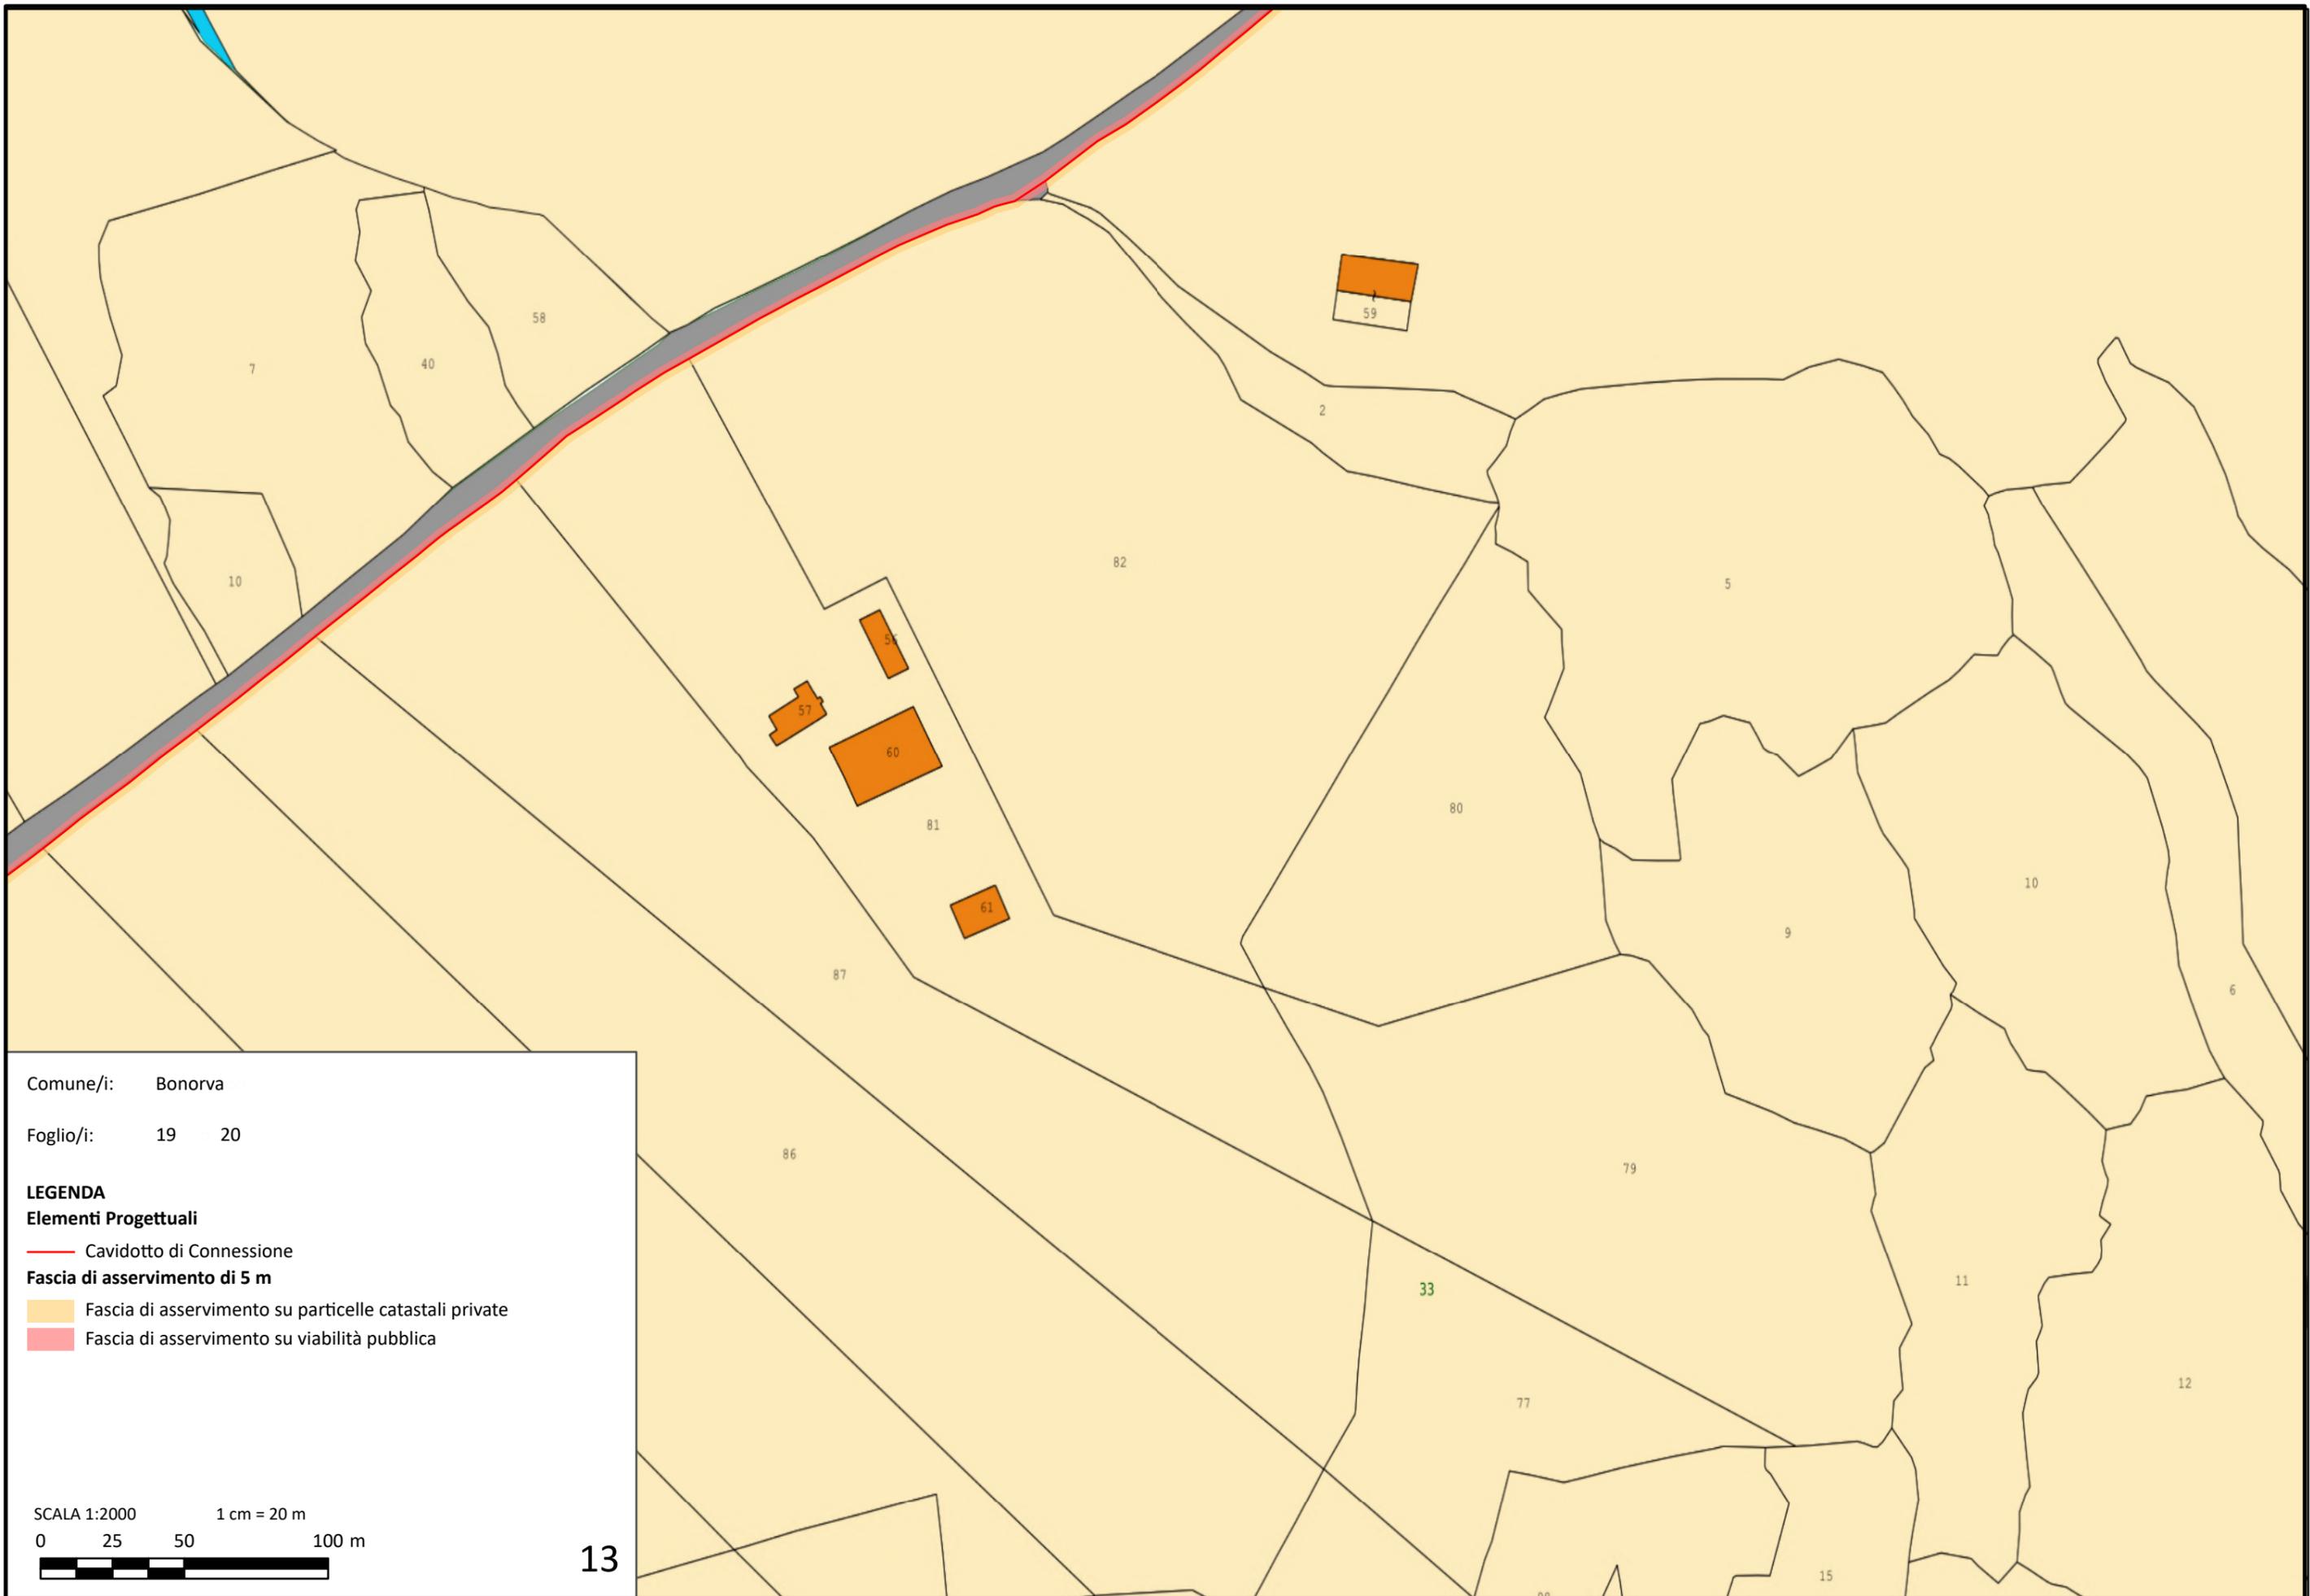

Comune/i: Bonorva

Foglio/i: 19 20

**LEGENDA**  
**Elementi Progettuali**


— Cavidotto di Connessione

**Fascia di asservimento di 5 m**

— Fascia di asservimento su particelle catastali private

— Fascia di asservimento su viabilità pubblica



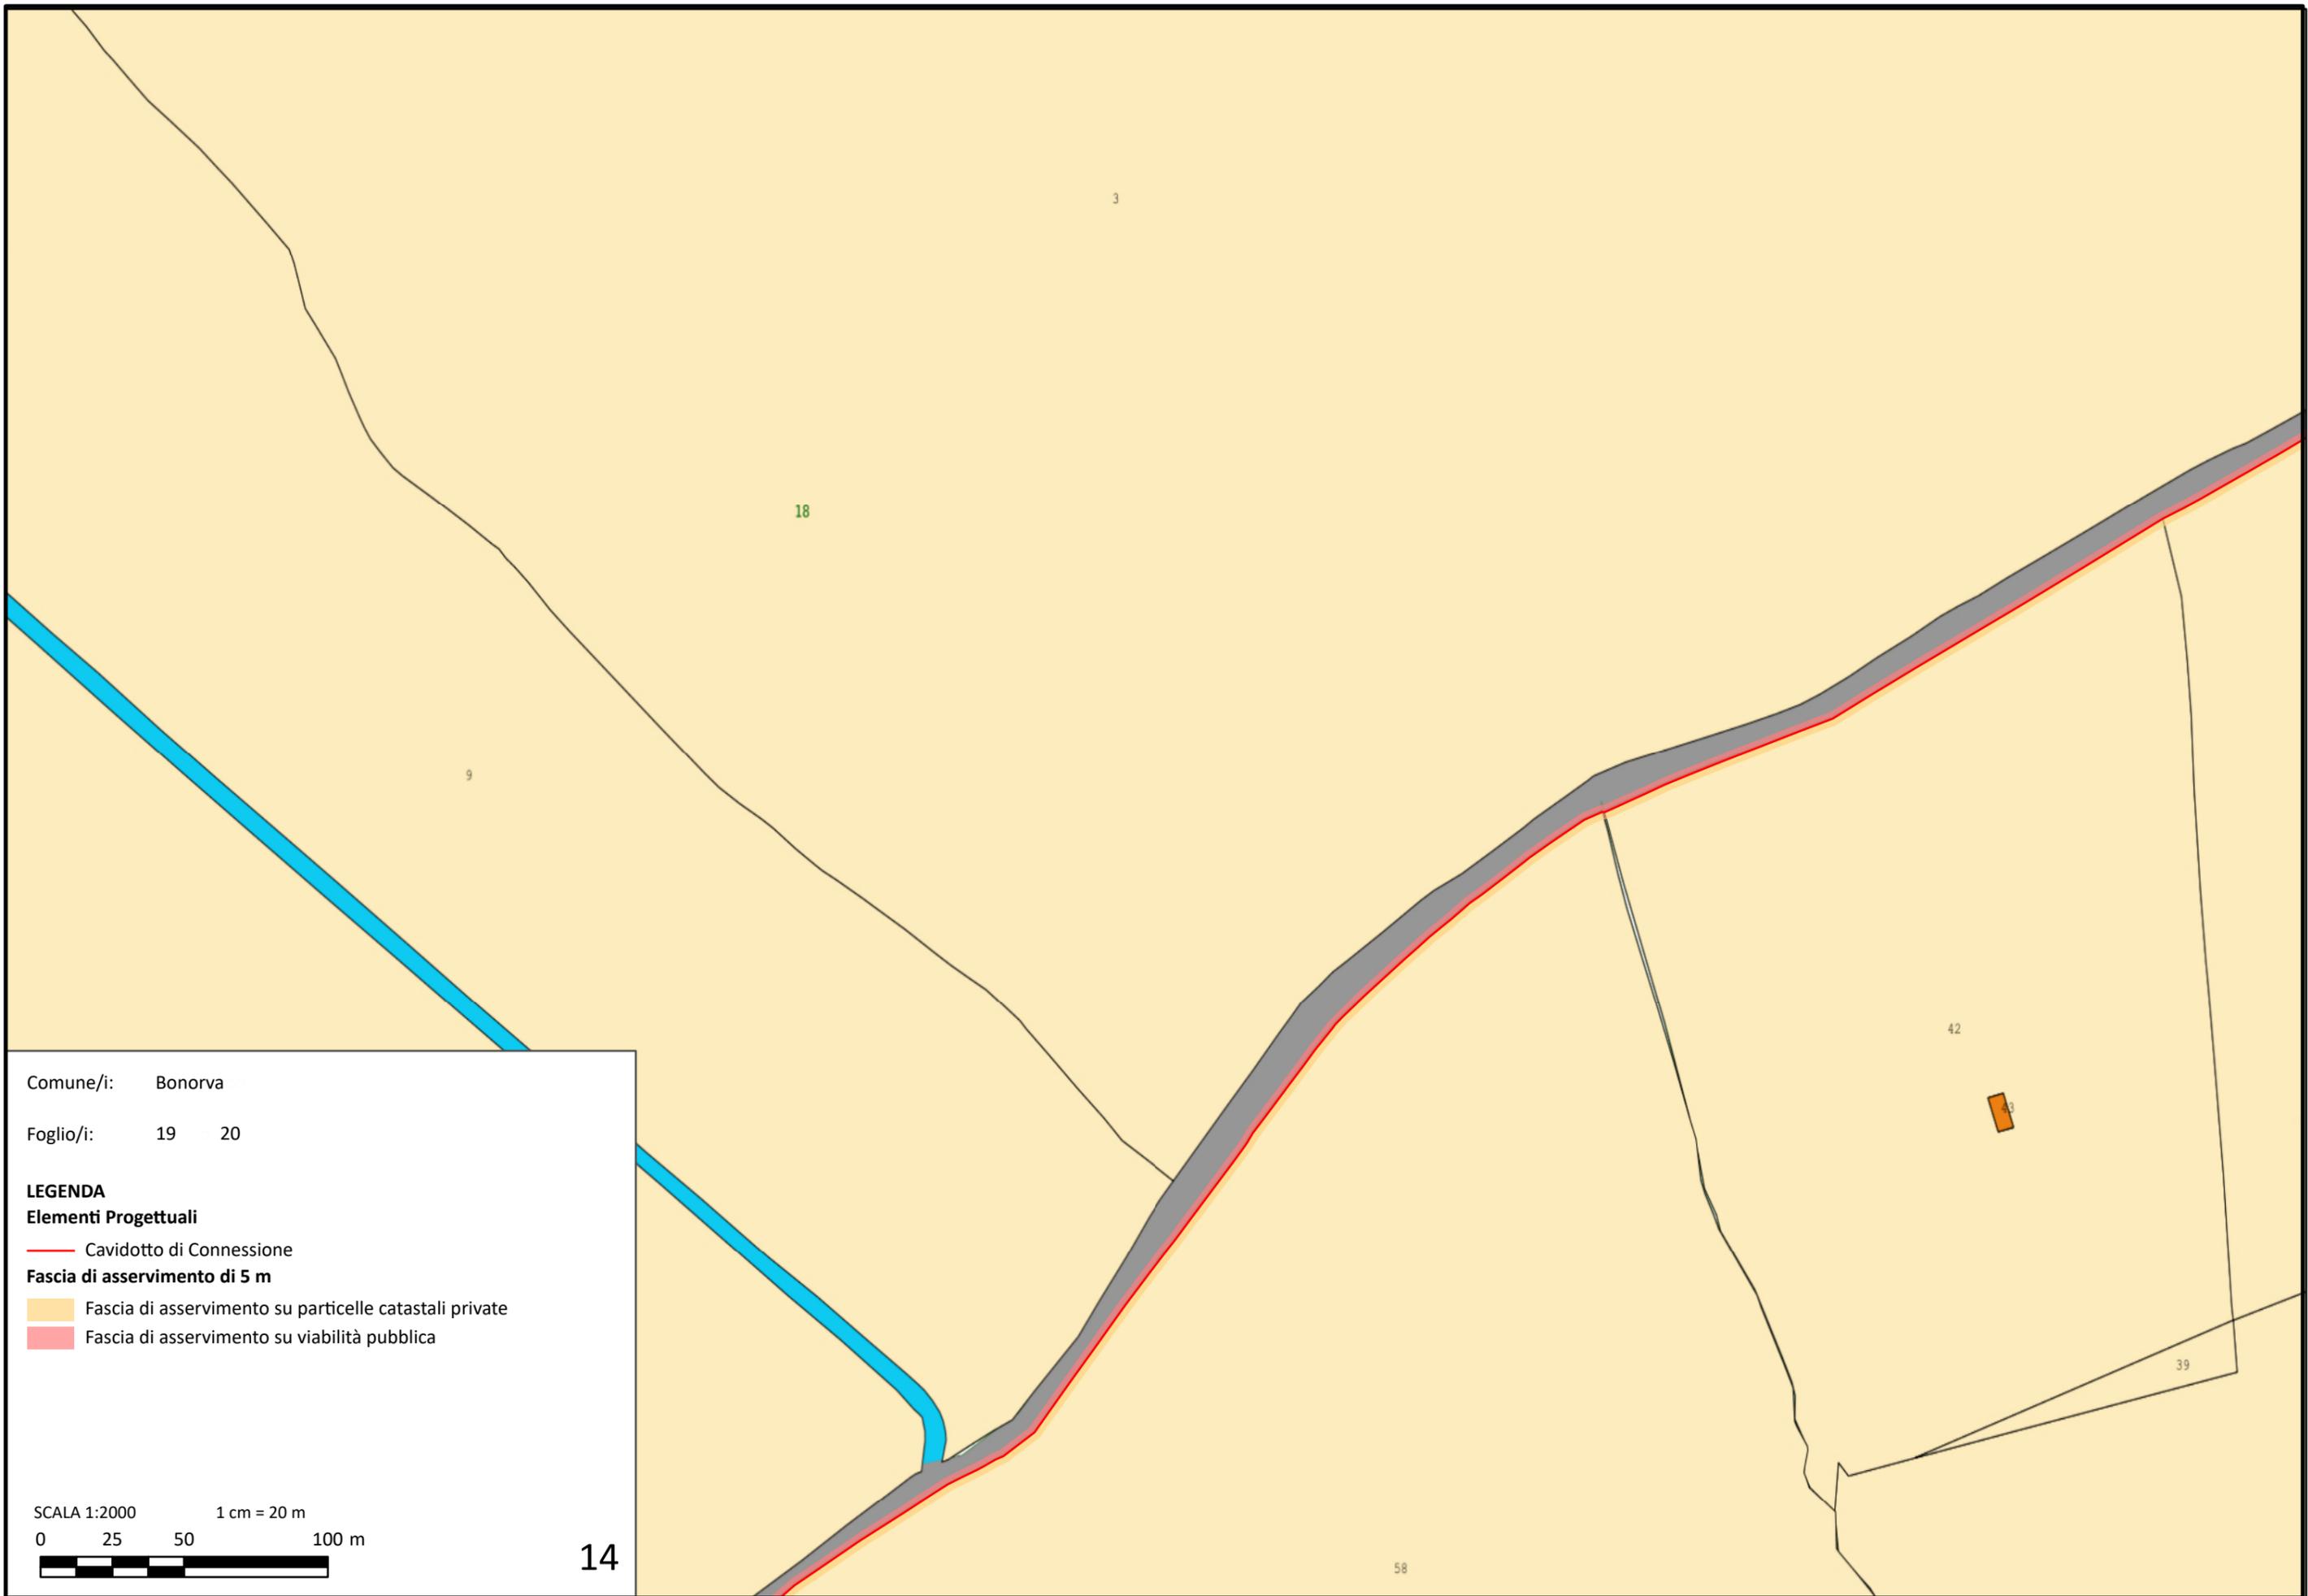

Comune/i: Bonorva

Foglio/i: 19 20


**LEGENDA**  
**Elementi Progettuali**


— Cavidotto di Connessione

**Fascia di asservimento di 5 m**

— Fascia di asservimento su particelle catastali private

— Fascia di asservimento su viabilità pubblica

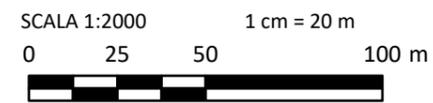

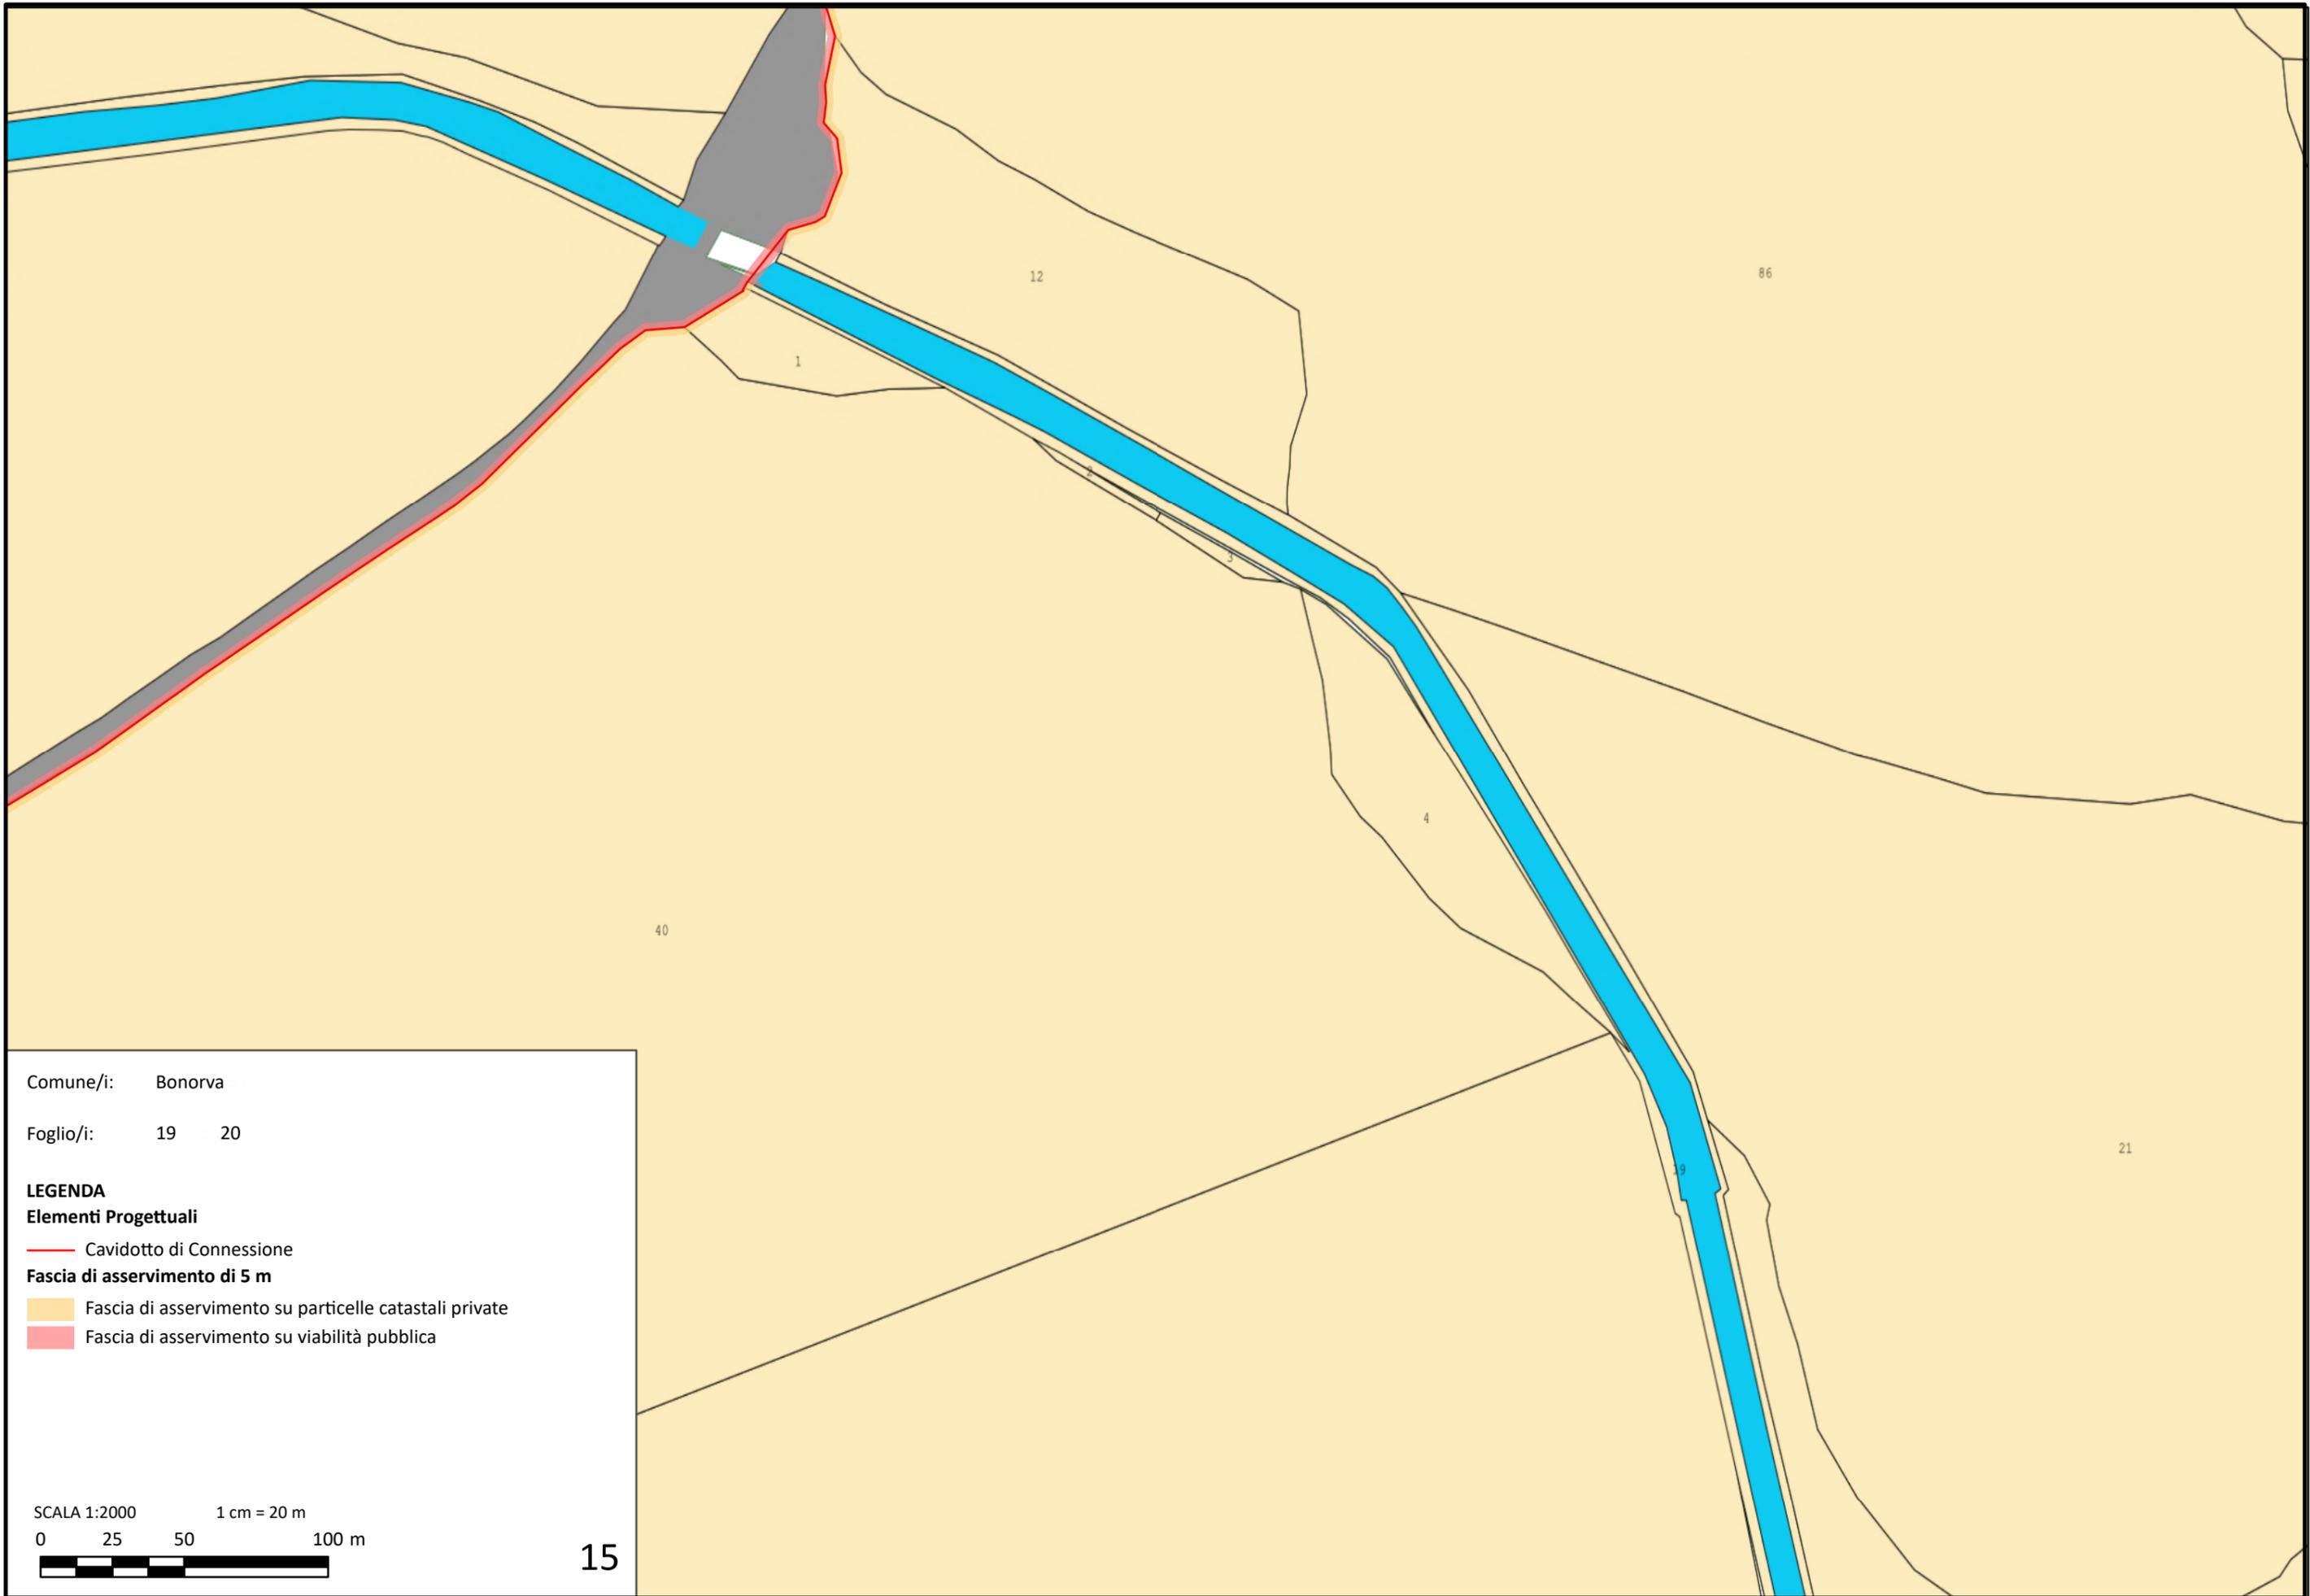

Comune/i: Bonorva

Foglio/i: 19 20

**LEGENDA**


**Elementi Progettuali**


— Cavidotto di Connessione

**Fascia di asservimento di 5 m**

— Fascia di asservimento su particelle catastali private

— Fascia di asservimento su viabilità pubblica

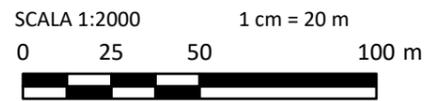

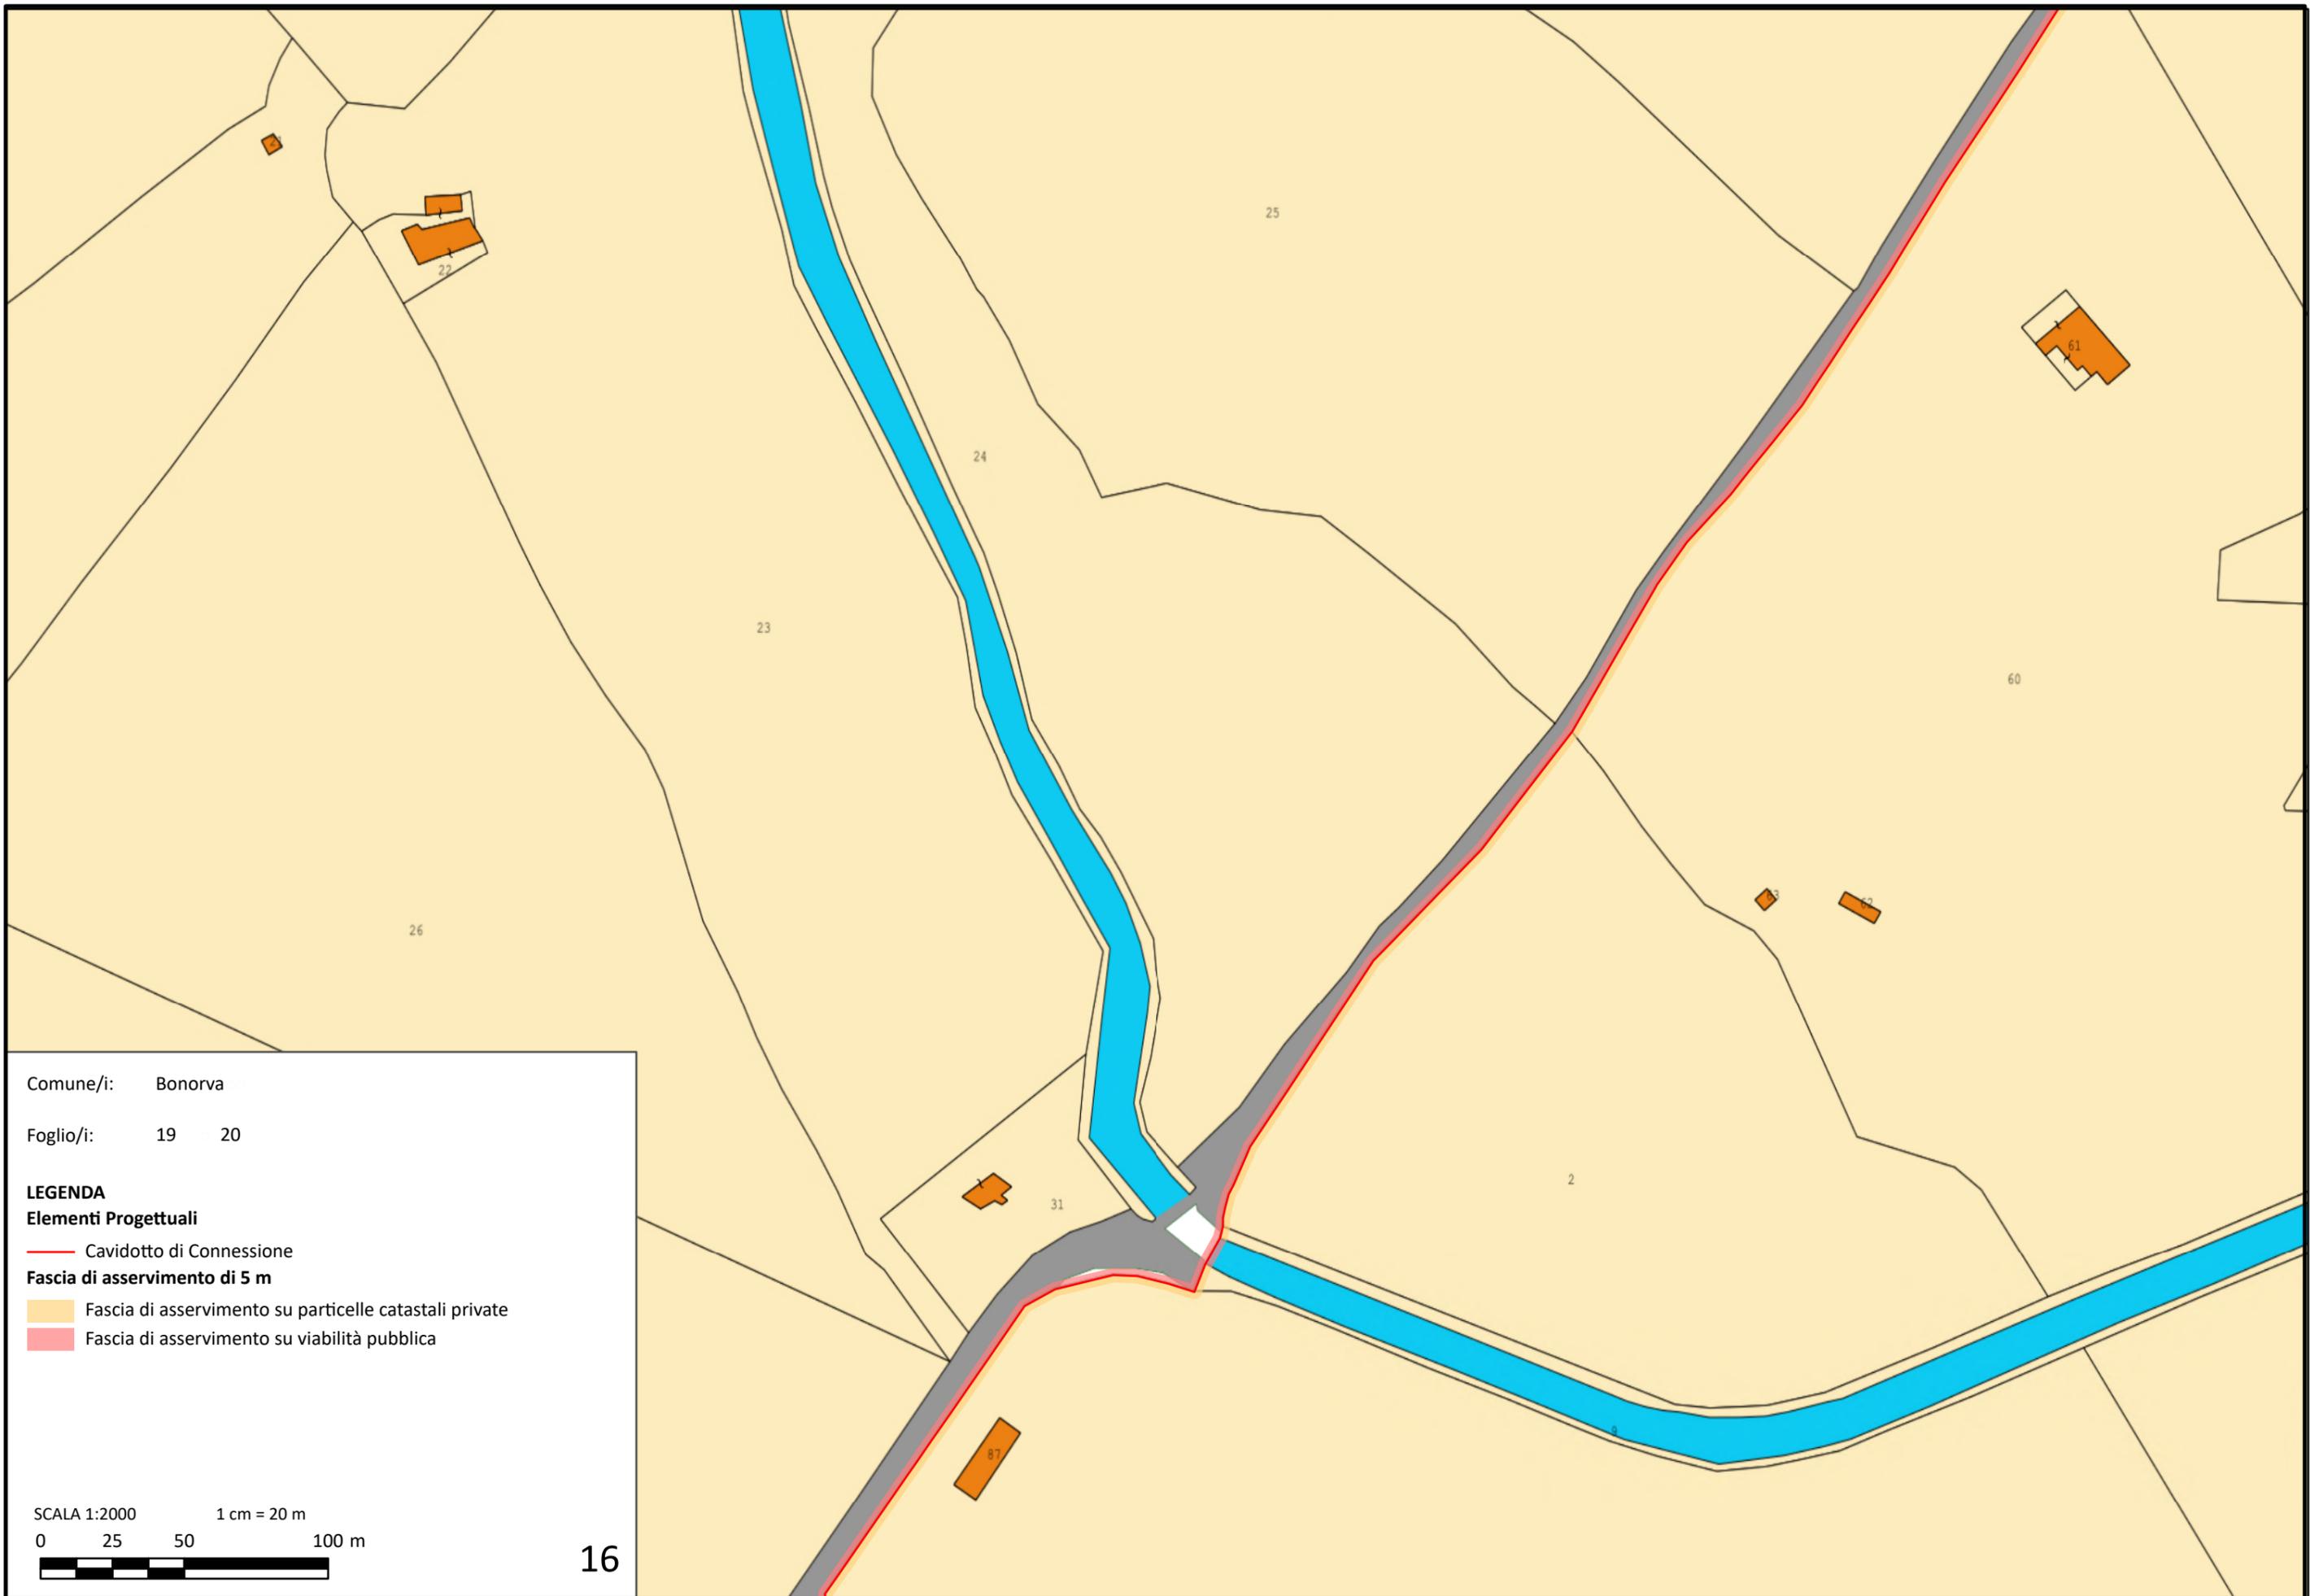

Comune/i: Bonorva

Foglio/i: 19 20


**LEGENDA**  
**Elementi Progettuali**


— Cavidotto di Connessione

**Fascia di asservimento di 5 m**

— Fascia di asservimento su particelle catastali private

— Fascia di asservimento su viabilità pubblica

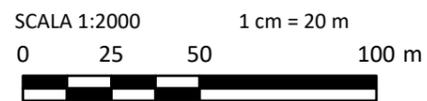

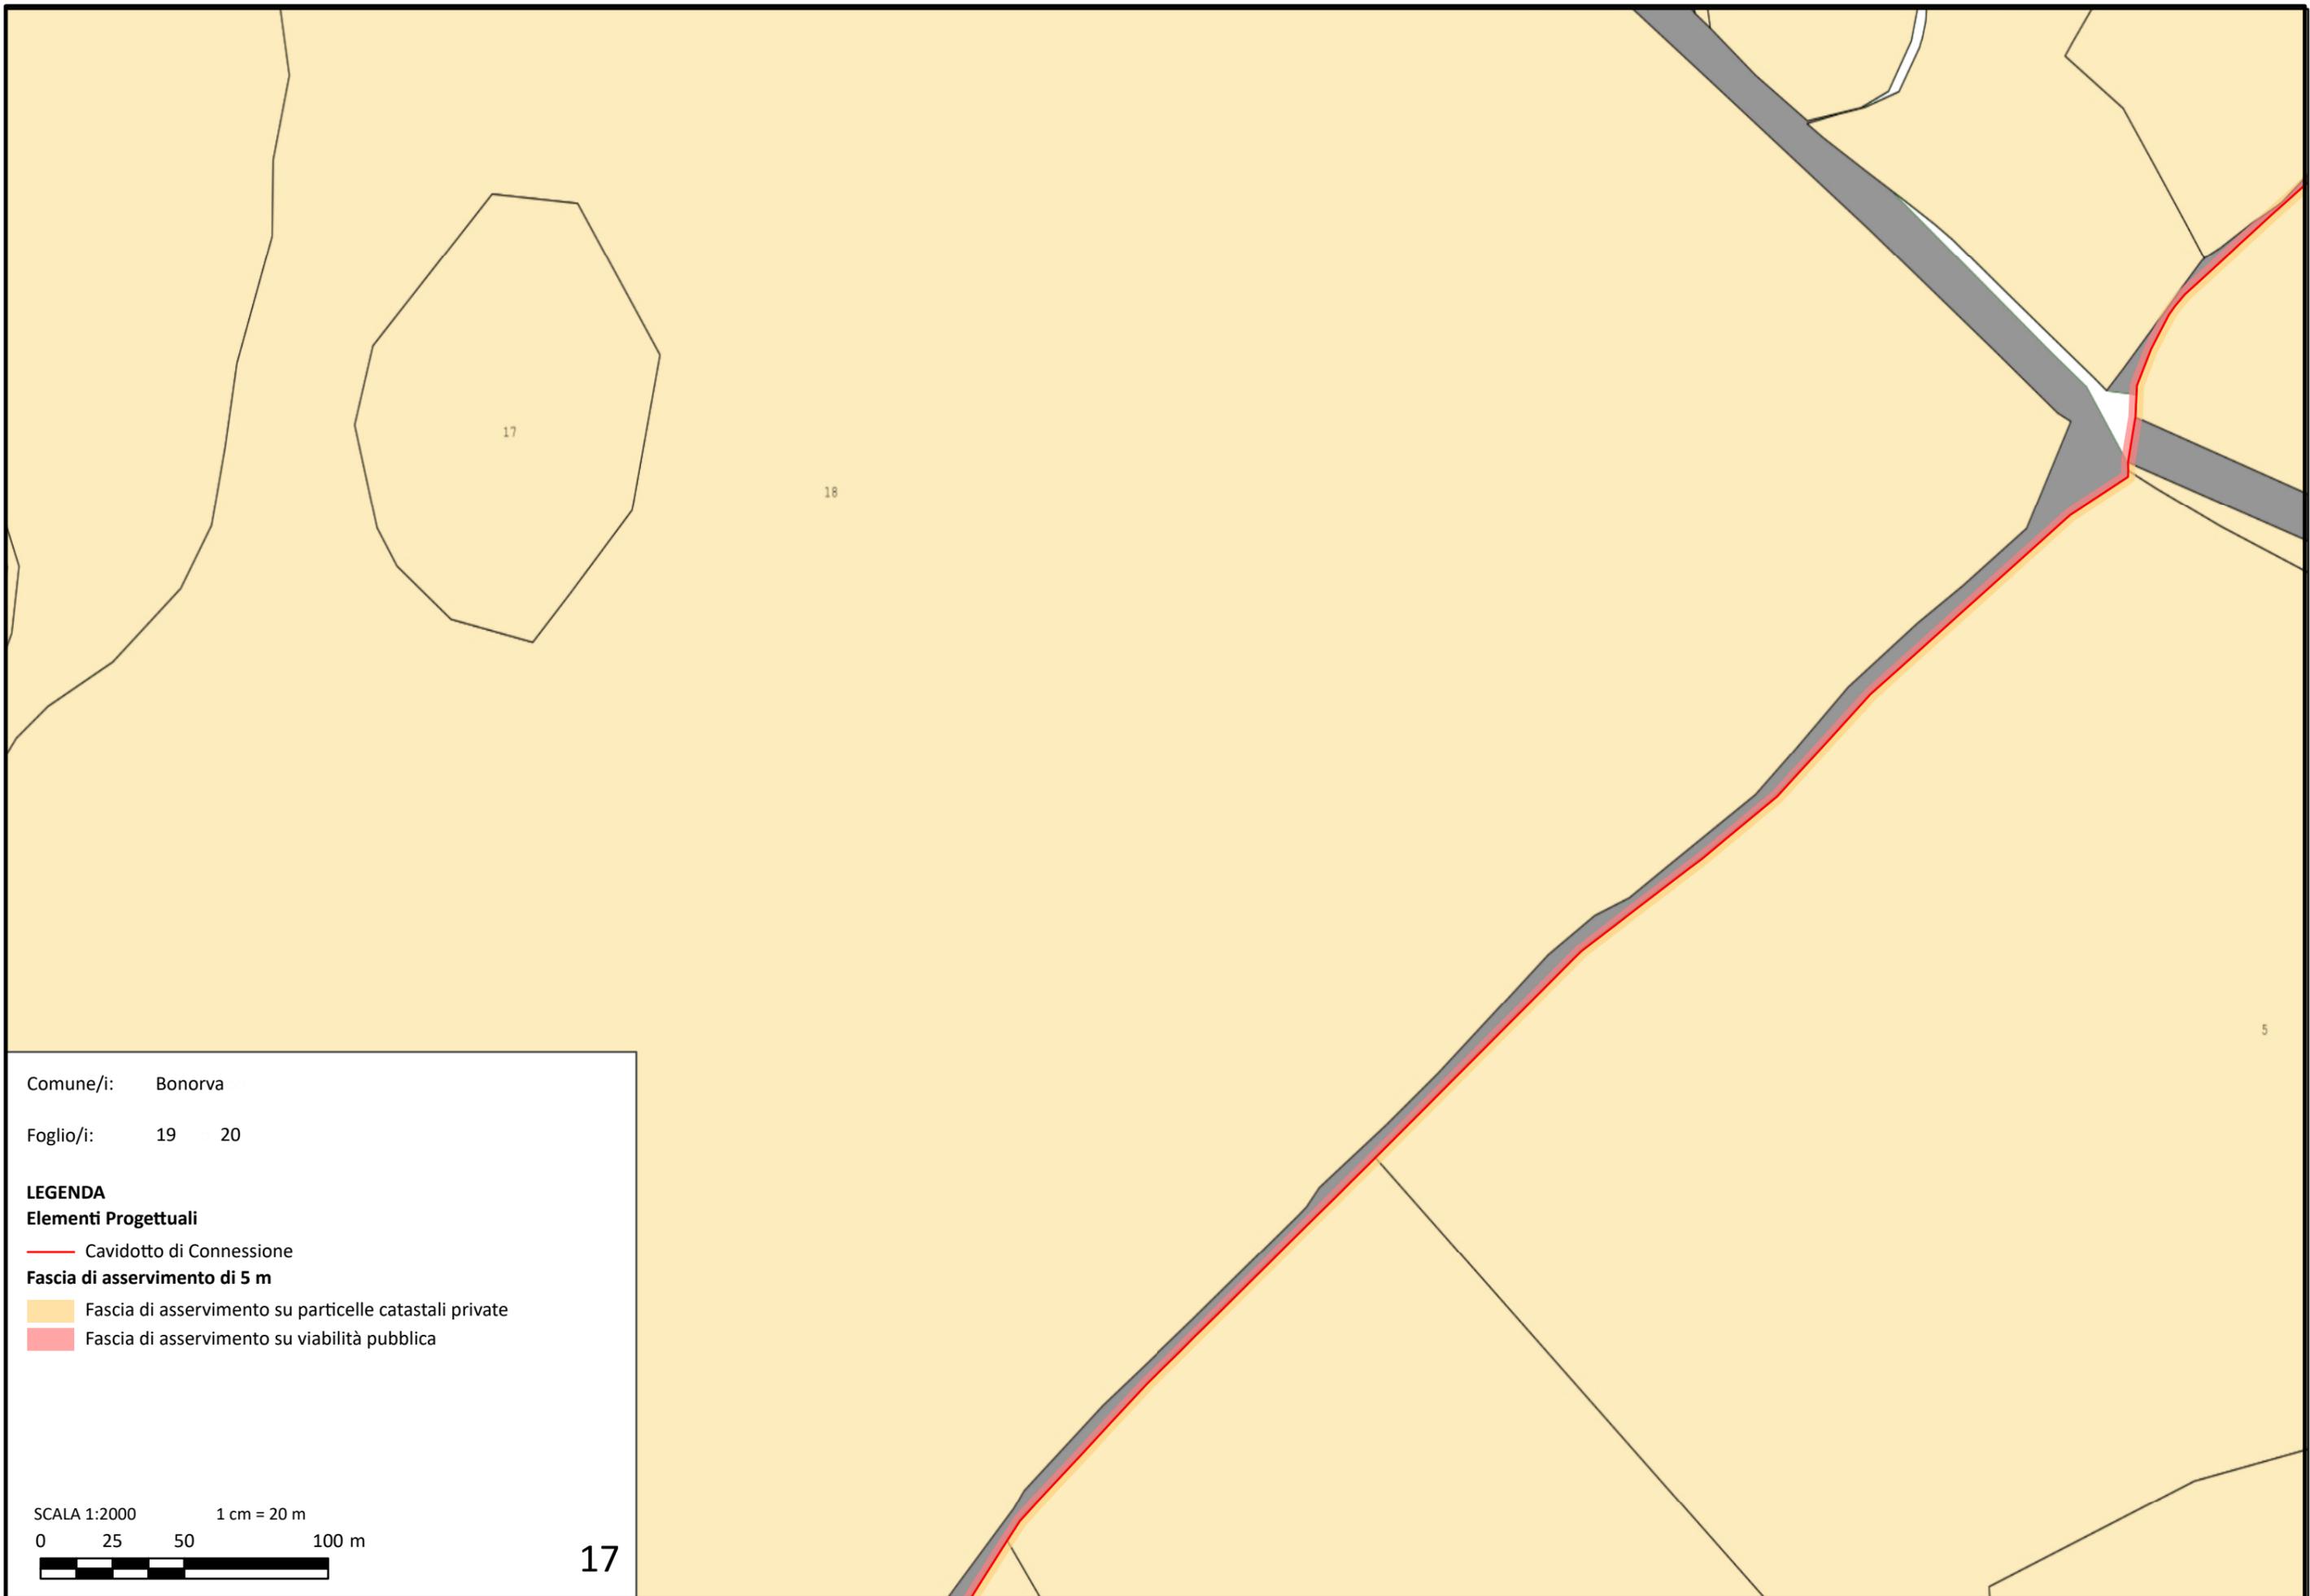

Comune/i: Bonorva

Foglio/i: 19 20

**LEGENDA**  
**Elementi Progettuali**

— Cavidotto di Connessione


**Fascia di asservimento di 5 m**

— Fascia di asservimento su particelle catastali private

— Fascia di asservimento su viabilità pubblica

SCALA 1:2000      1 cm = 20 m  
0    25    50    100 m

17

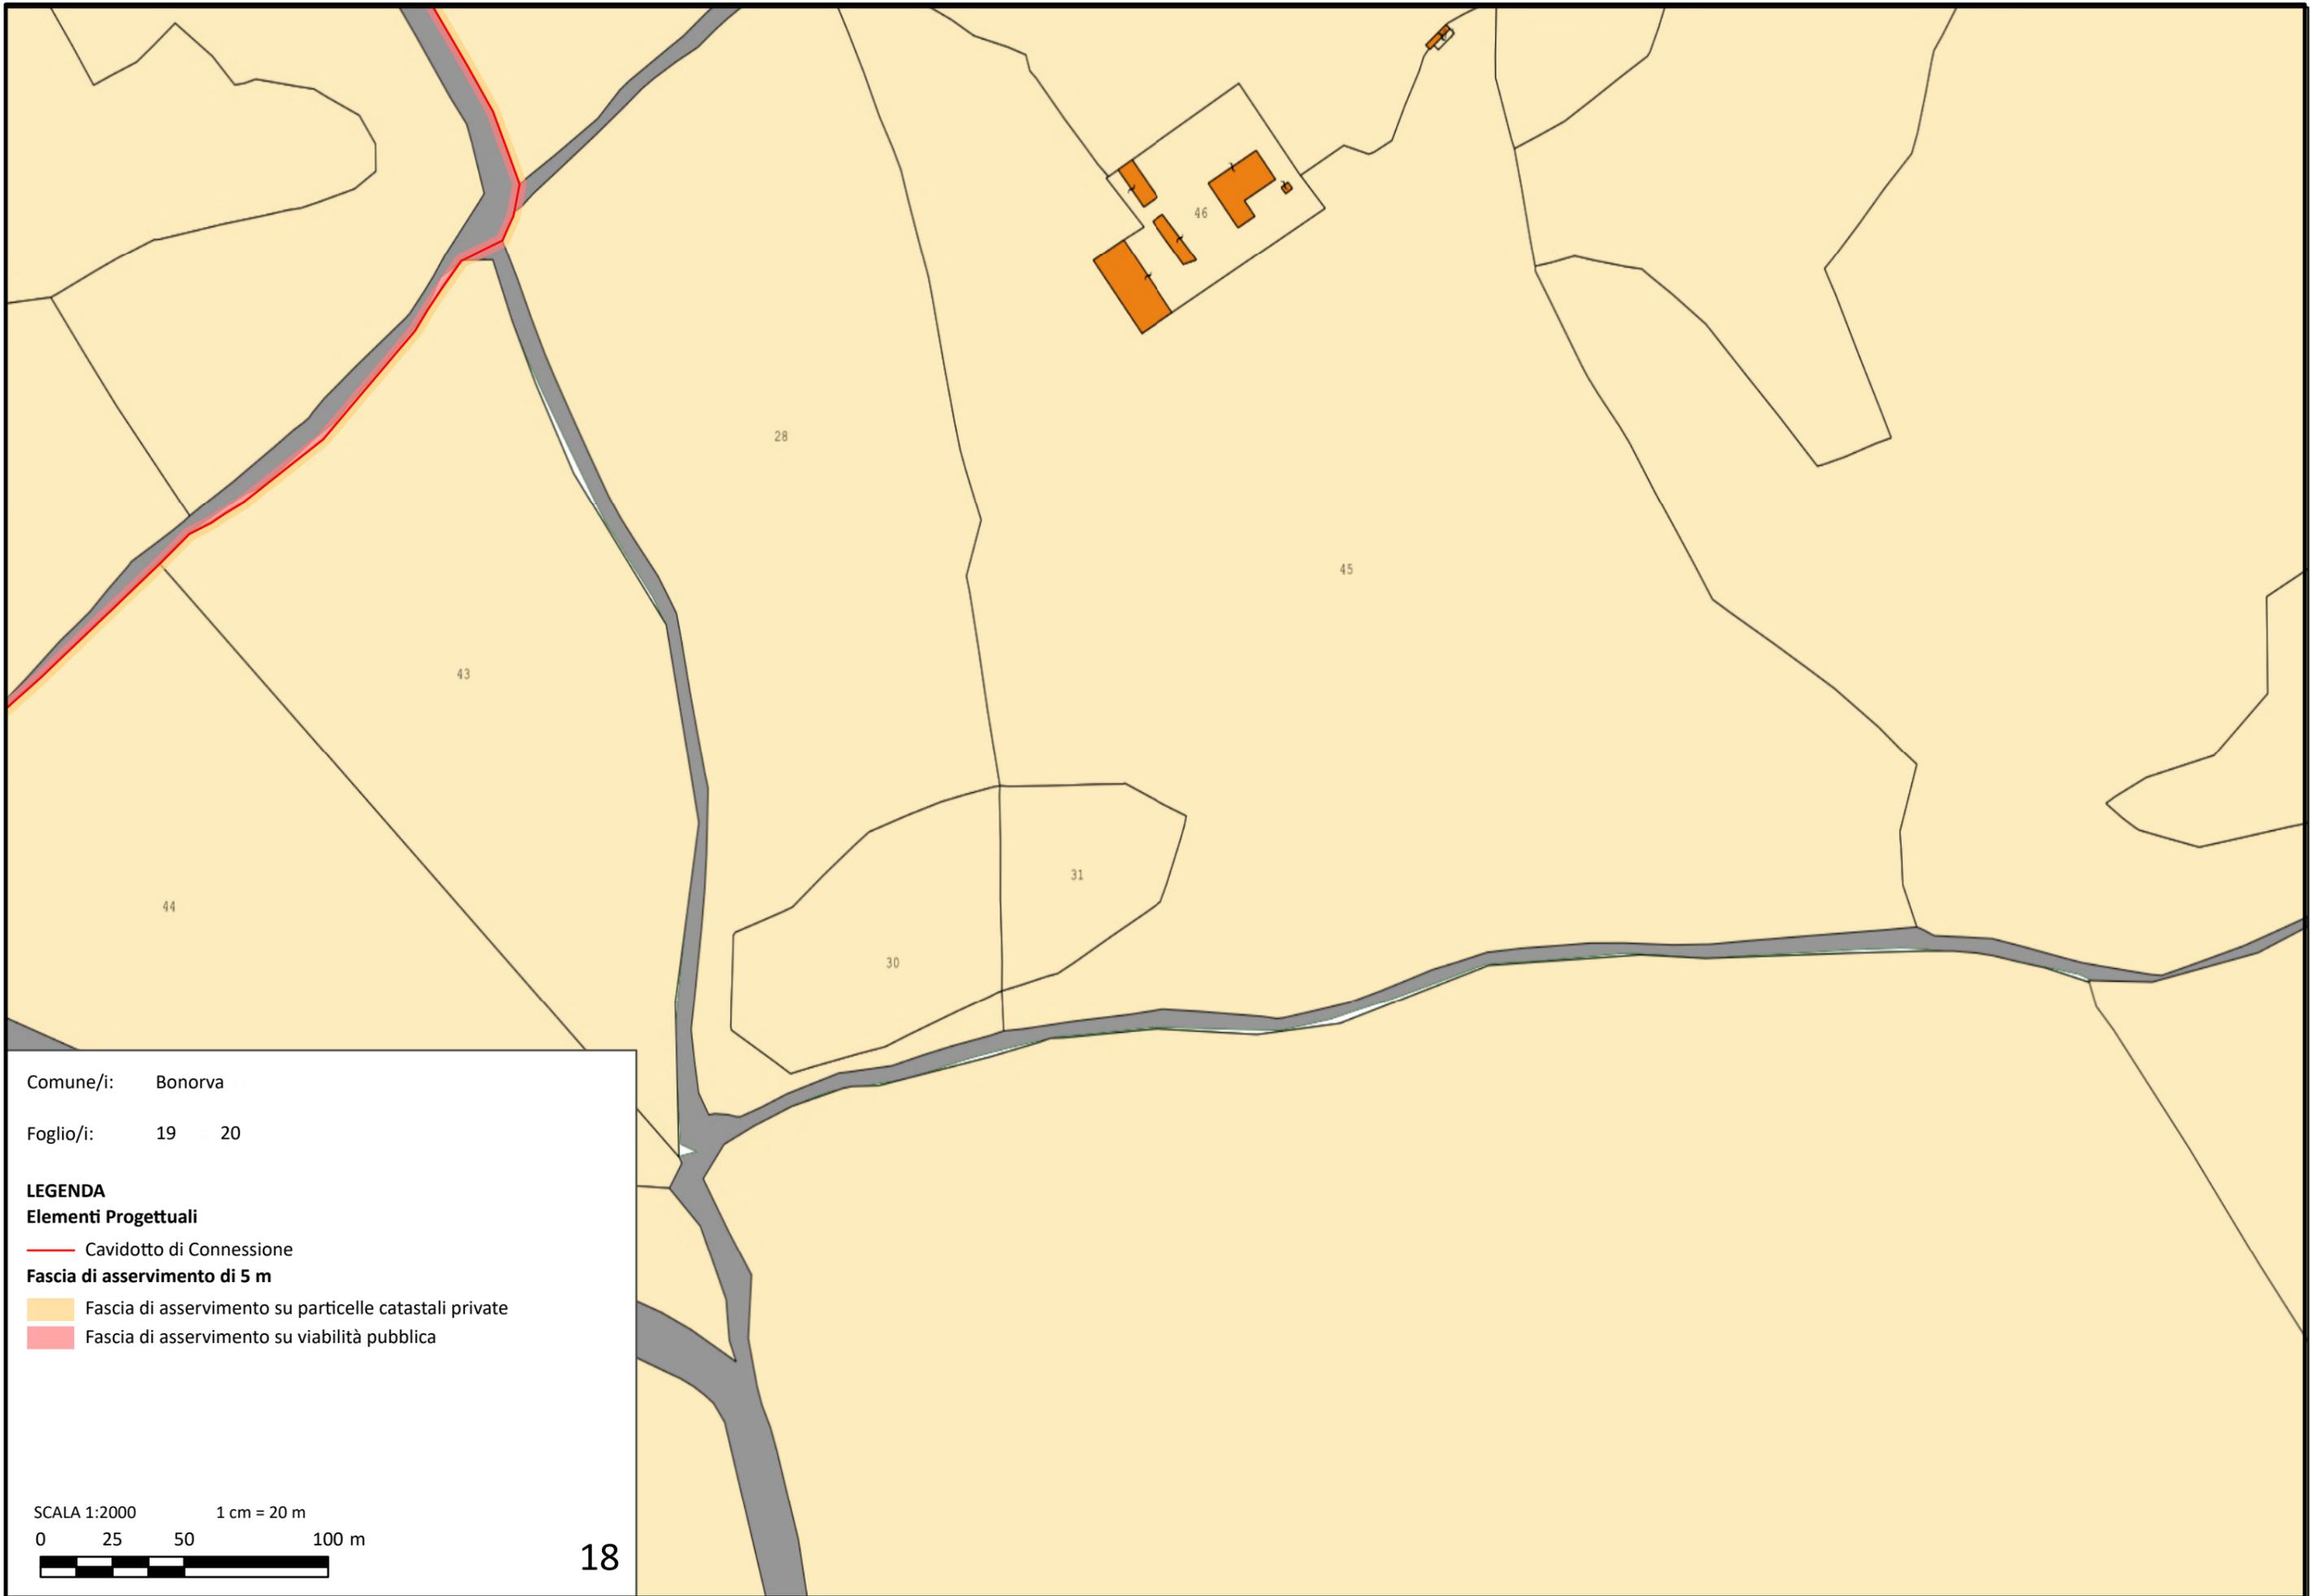

Comune/i: Bonorva

Foglio/i: 19 20

**LEGENDA**


**Elementi Progettuali**


— Cavidotto di Connessione

**Fascia di asservimento di 5 m**

— Fascia di asservimento su particelle catastali private

— Fascia di asservimento su viabilità pubblica

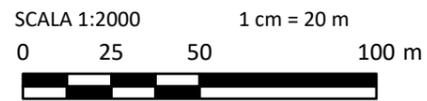

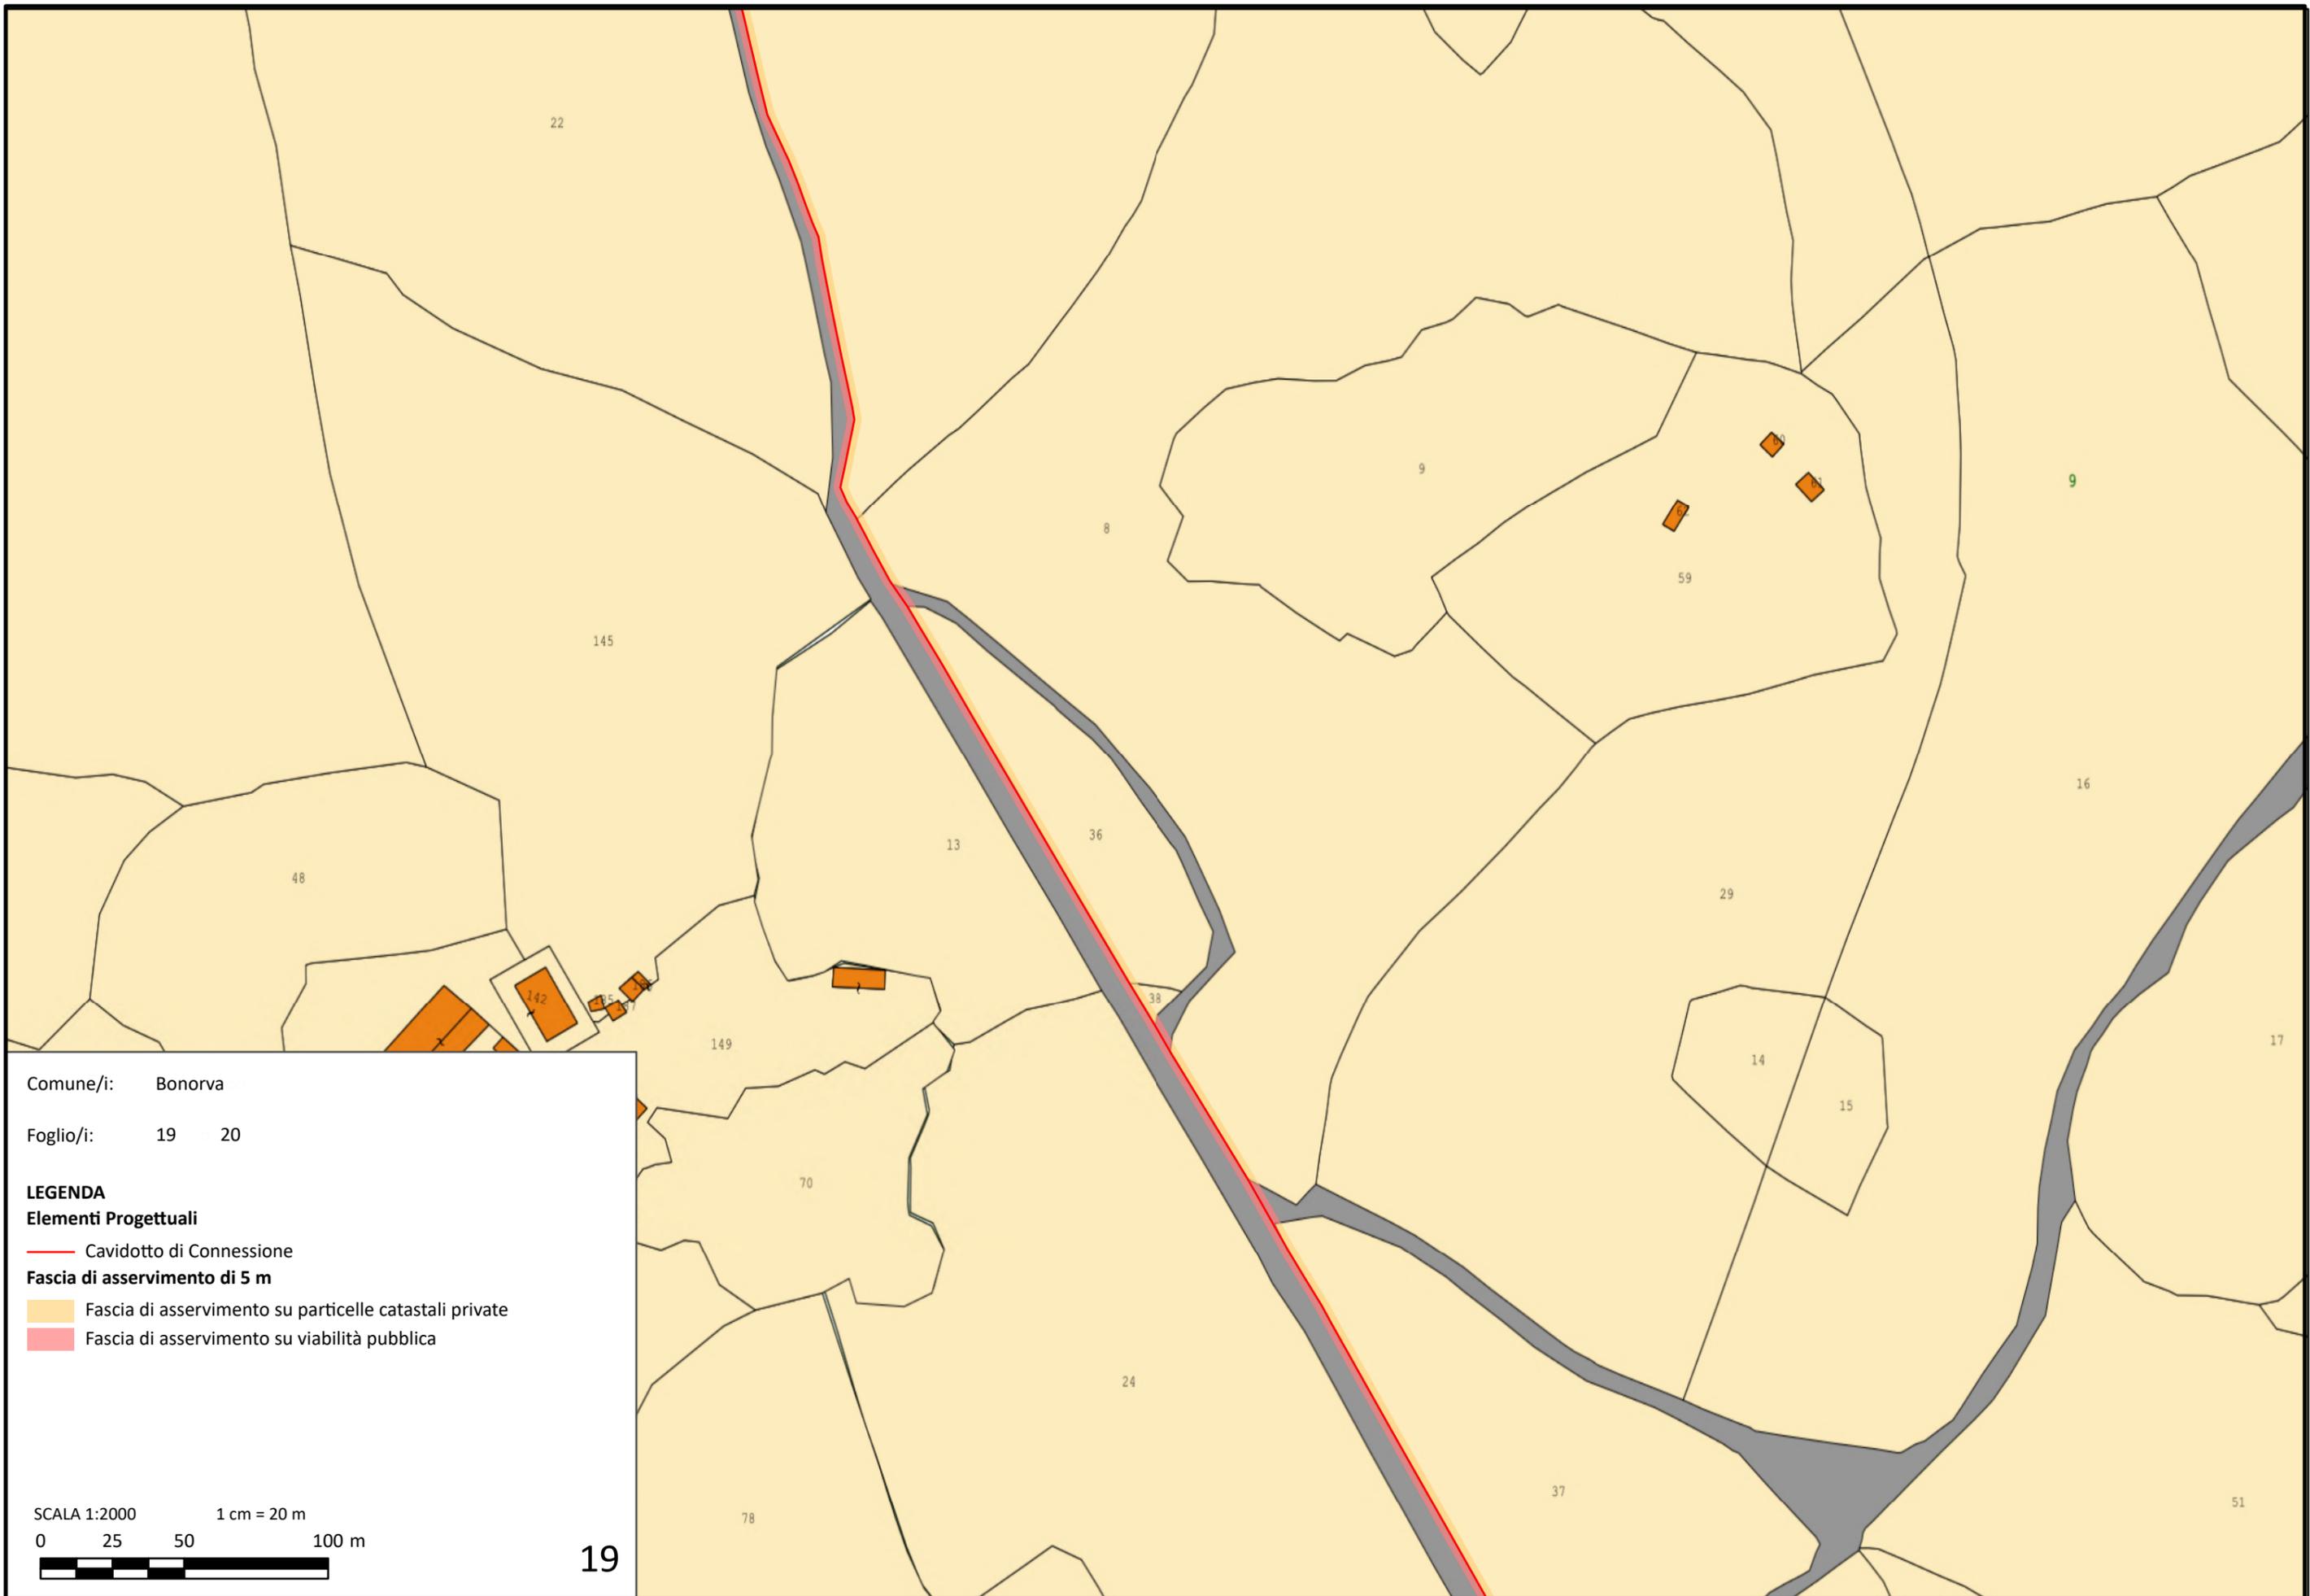

Comune/i: Bonorva

Foglio/i: 19 20


**LEGENDA**  
**Elementi Progettuali**


— Cavidotto di Connessione

**Fascia di asservimento di 5 m**

— Fascia di asservimento su particelle catastali private

— Fascia di asservimento su viabilità pubblica

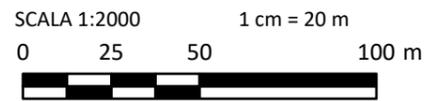

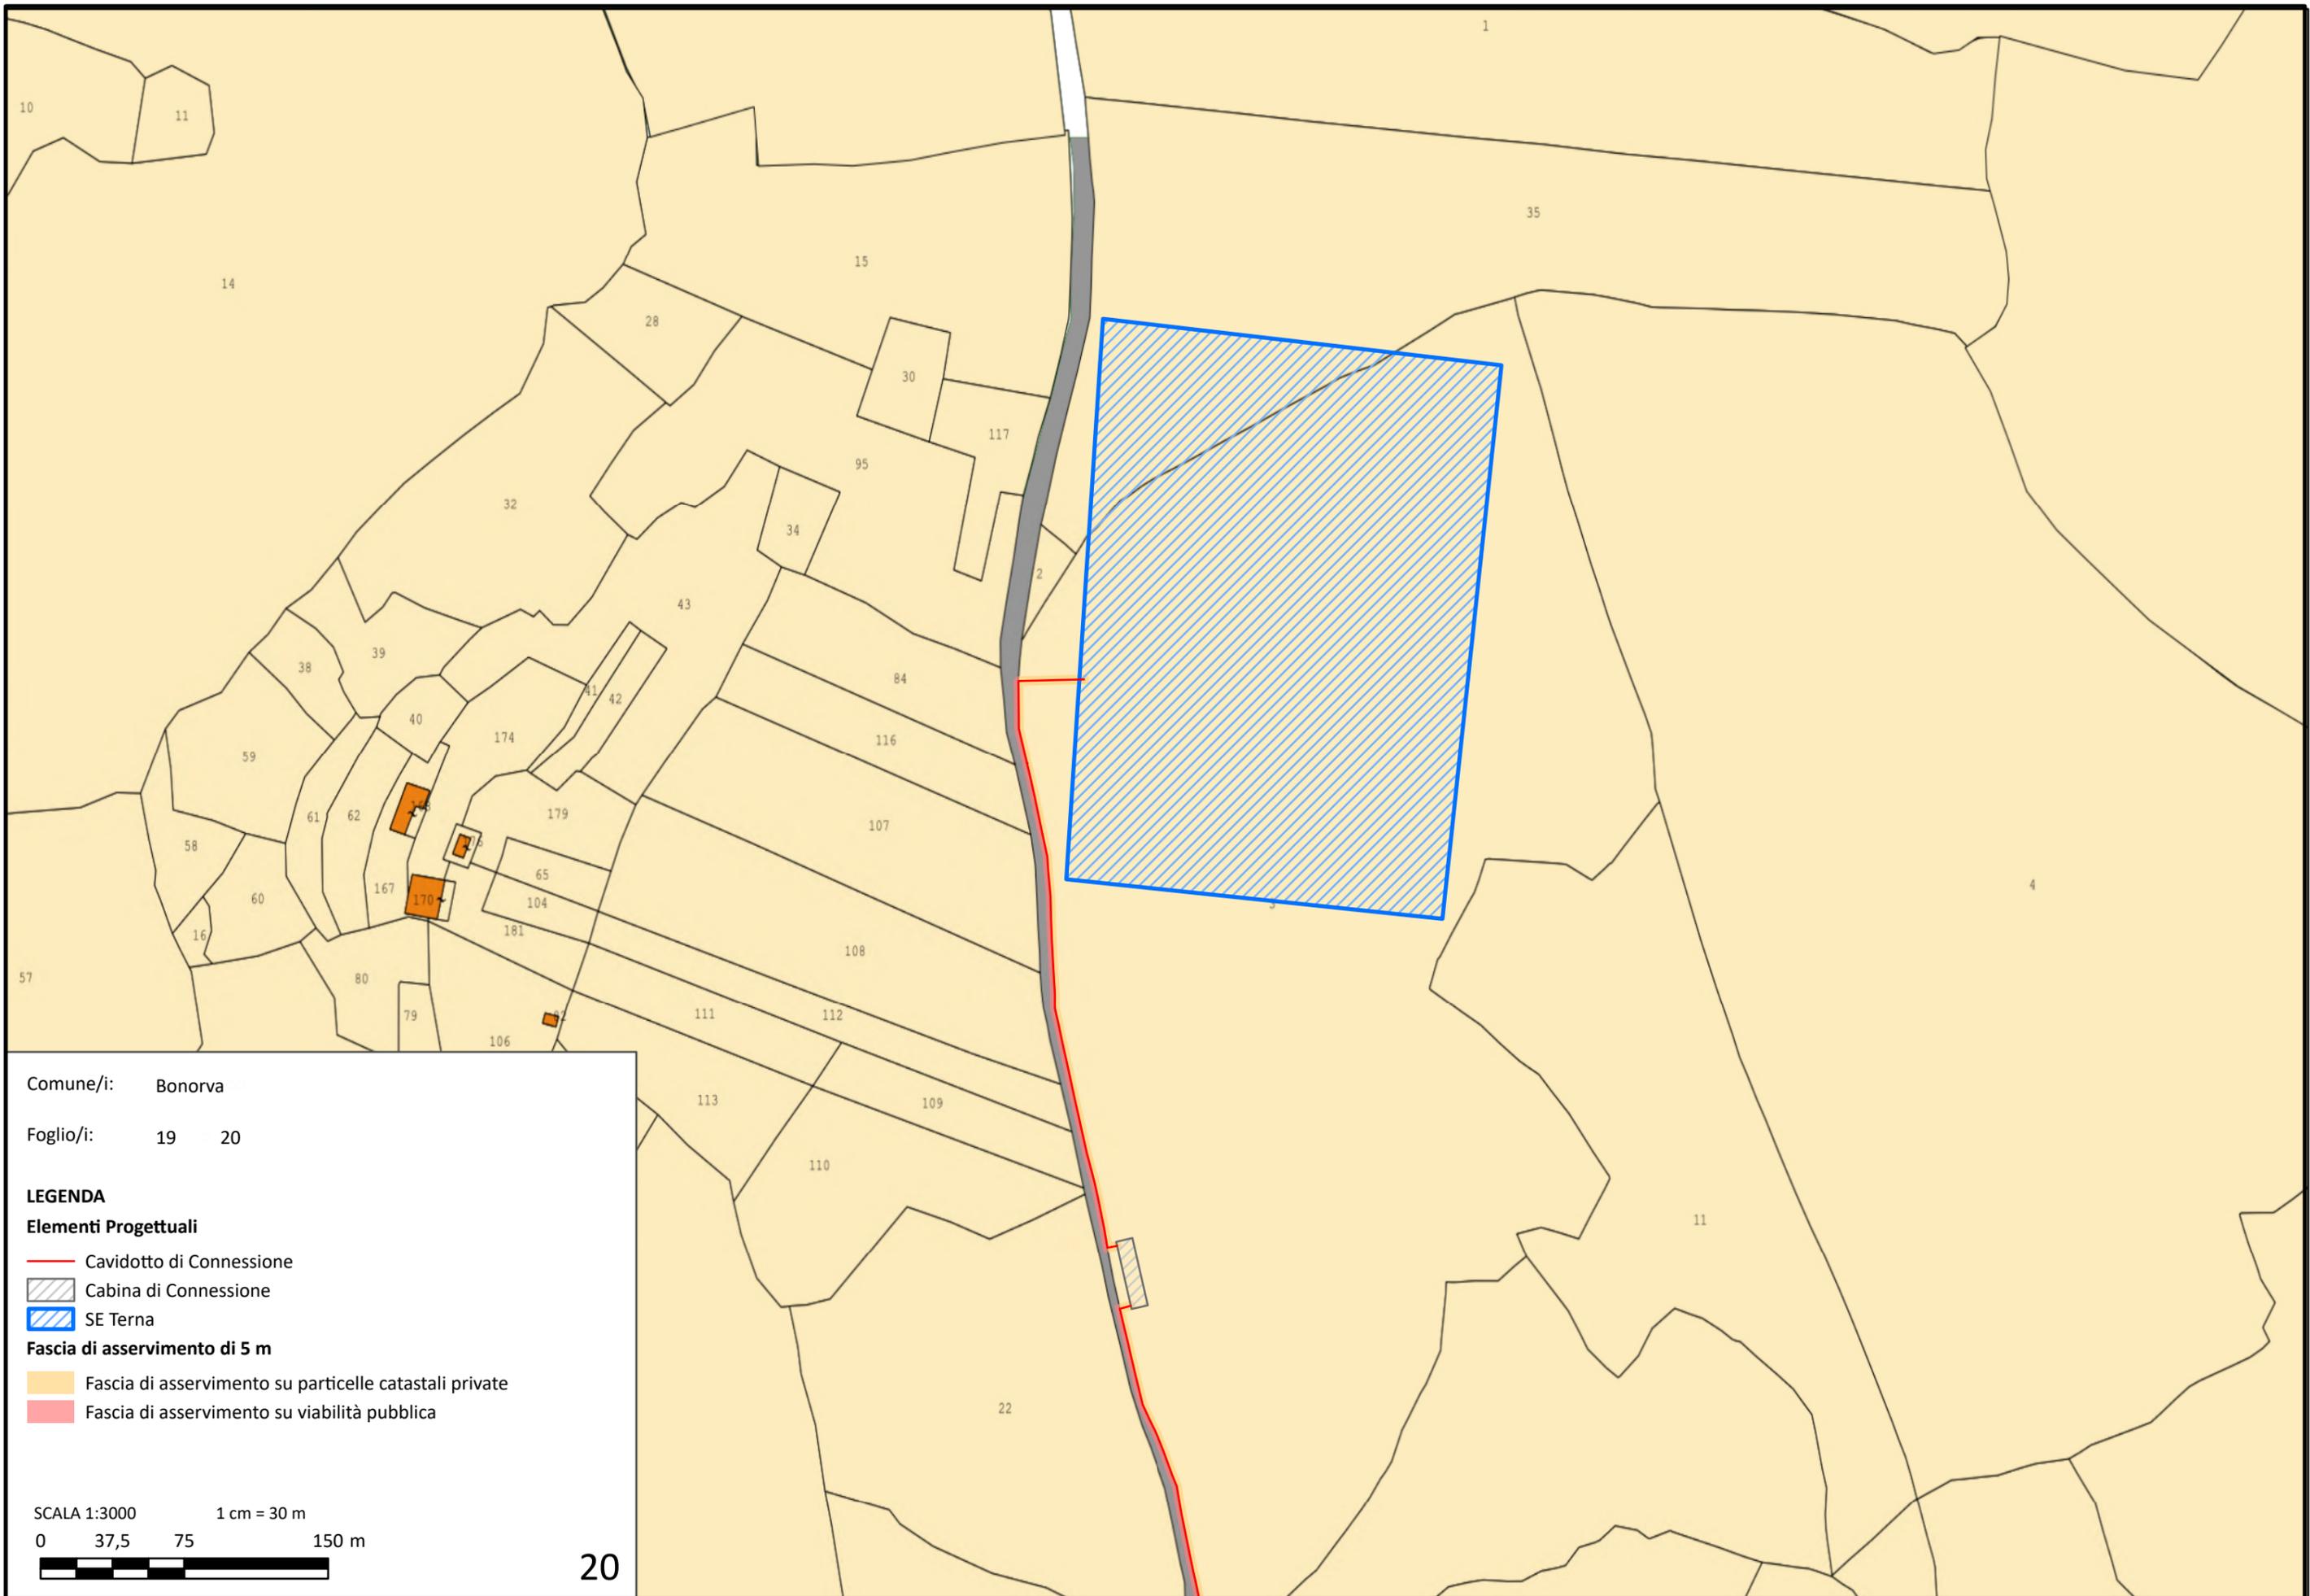

Comune/i: Bonorva

Foglio/i: 19 20

**LEGENDA**

**Elementi Progettuali**

— Cavidotto di Connessione

▨ Cabina di Connessione

▨ SE Terna

**Fascia di asservimento di 5 m**

■ Fascia di asservimento su particelle catastali private

■ Fascia di asservimento su viabilità pubblica

