


- Area di intervento
- Connessione alla rete MT
- SE Terna

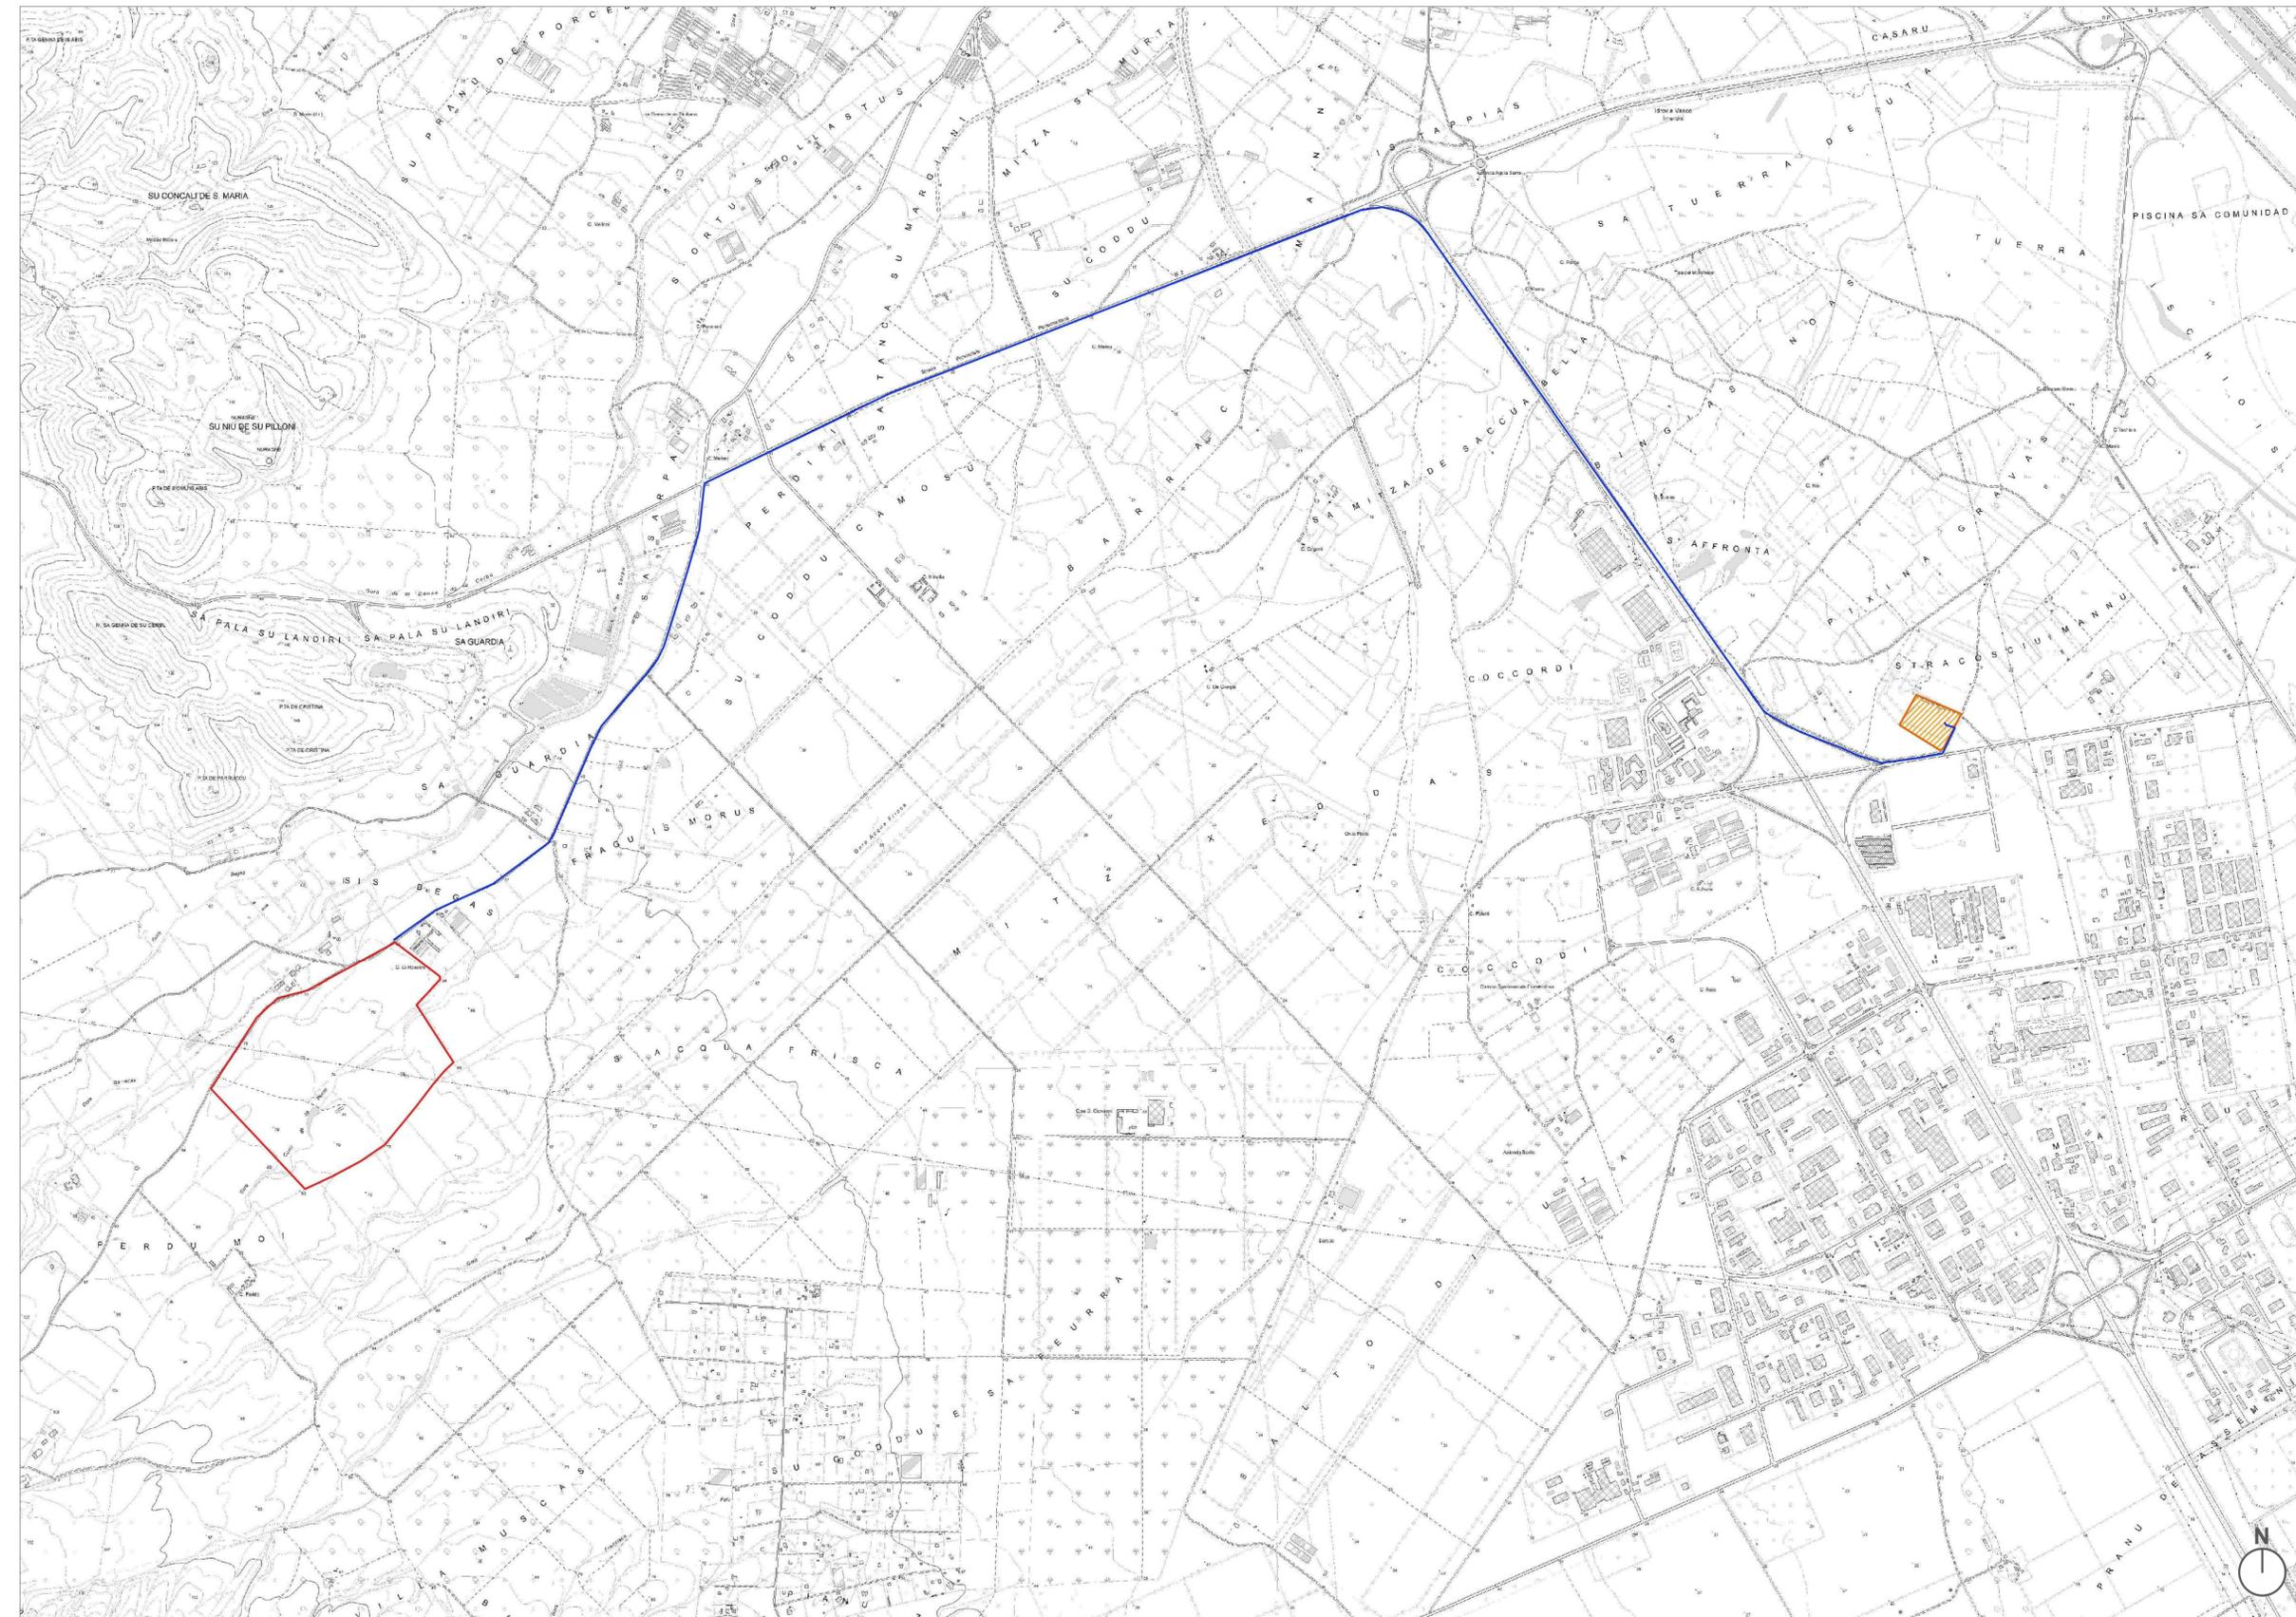

## UPV S.r.l.

AREZZO (AR), VIA CRISPI 54 – CAP 52100,  
 P.IVA 02468910514  
 REA AR - 218024  
 upvsrl@pec.it

# T02

**PROGETTO DI UN IMPIANTO AGRIVOLTAICO  
 DI POTENZA 34.769 KWp  
 LOCALITÀ VILLAMUSCAS  
 COMUNE DI UTA**

**Inquadramento su Carta Tecnica Regionale  
 scala 1:15000**

**PROGETTAZIONE**  
 Ing. Luca Demontis (coordinamento)  
 Ing. Sandro Catta (coordinamento)

Arch. Valeria MASALA (consulenza ambientale)  
 Arch. Alessandro MURGIA (consulenza urbanistica)  
 Geol. Andrea SERRELI (consulenza geologica)  
 Agronomo Iunor Dott. Francesco MATTA (consulenza agronomica)  
 Archeol. Maria Luisa Sanna (consulenza archeologica)

Via Ruggero Bacone n° 4, 09134 - Cagliari +39 333 7236360 info@studiocivis.it