



SENZA MITIGAZIONE

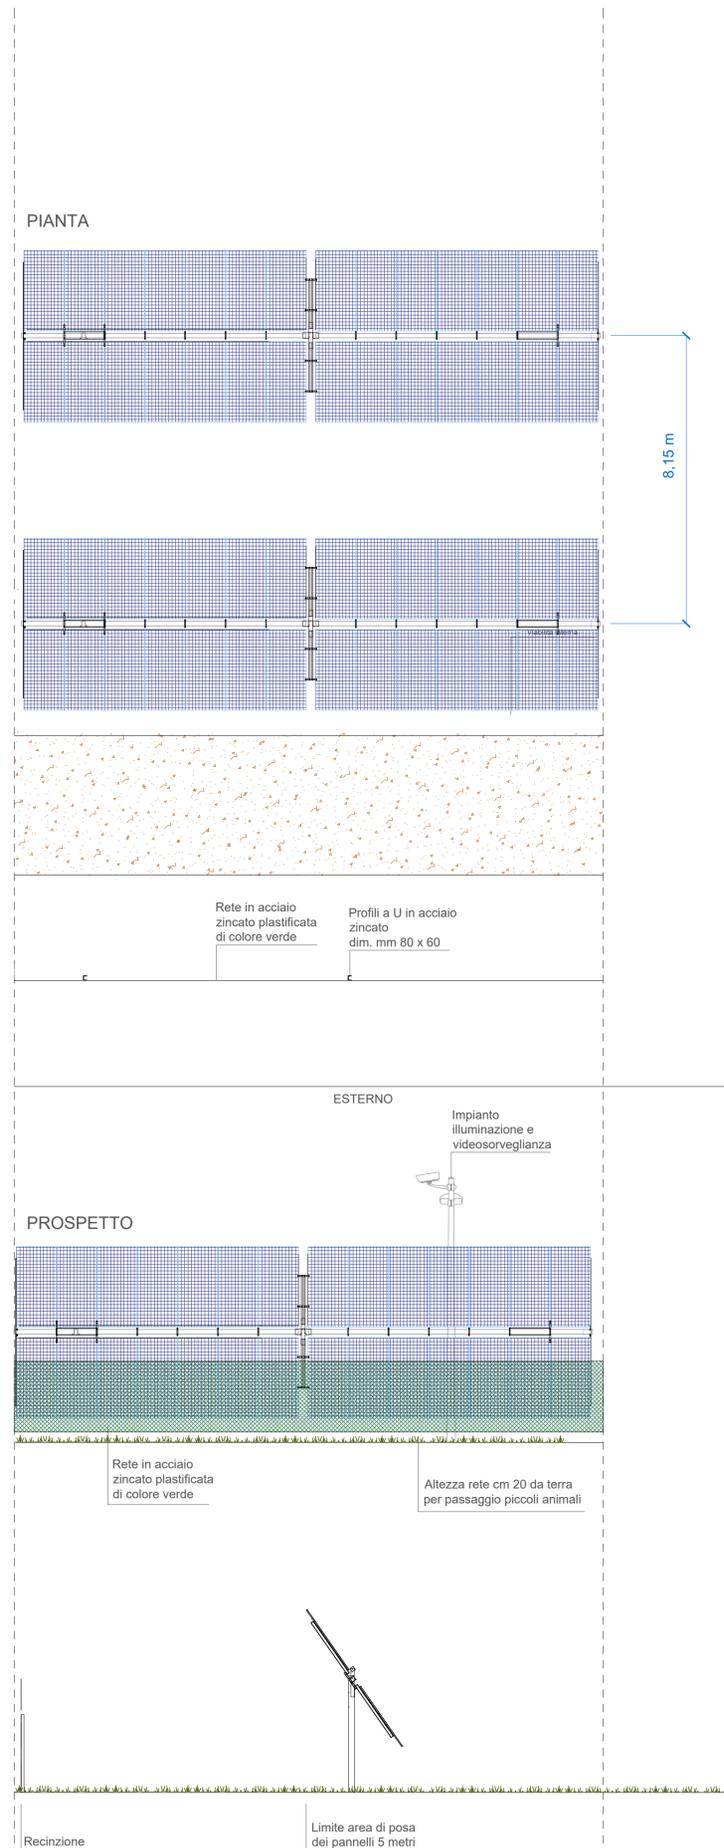

CON MITIGAZIONE

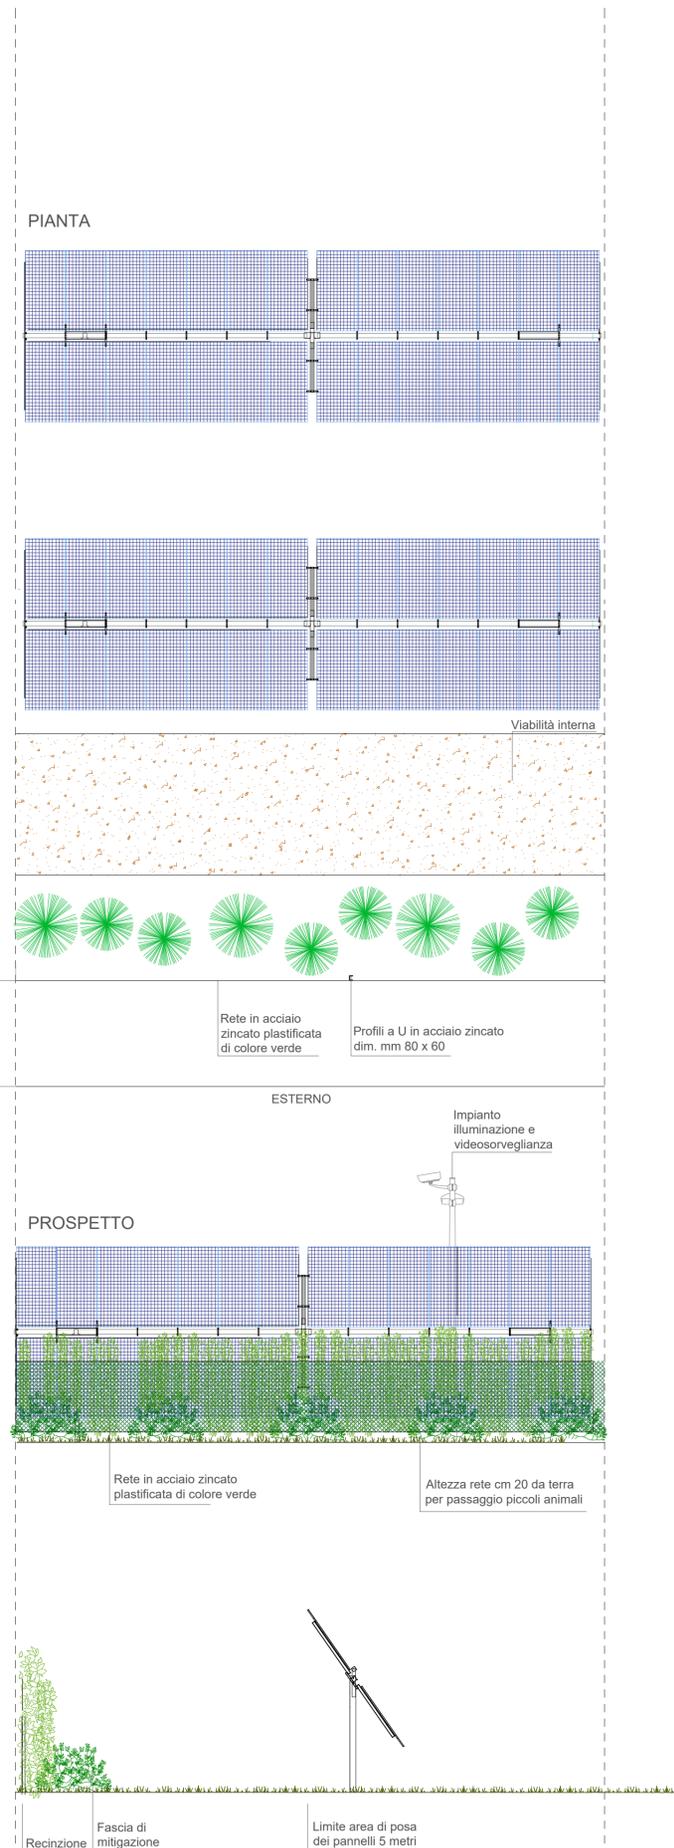

PLANIMETRIA OPERE DI MITIGAZIONE - scala 1:5000



SC ENERGIA SOLARE

PIAZZA DELLA VITTORIA, 6  
50129 - FIRENZE (FI)  
P.IVA IT07131720489  
sc-energiasolare@pec.it

T14

PROGETTO DI UN IMPIANTO AGRIVOLTAICO  
DI POTENZA 34.769 KWp  
LOCALITÀ VILLAMUSCAS  
COMUNE DI UTA

Opere di mitigazione  
scala: VARIE

PROGETTAZIONE

Ing. Luca Demontis (coordinamento)  
Ing. Sandro Catta (coordinamento)

Arch. Valeria MASALA (consulenza ambientale)  
Arch. Alessandro MURGIA (consulenza urbanistica)  
Geol. Andrea SERRELI (consulenza geologica)  
Dott. Agr. Francesco Matta (consulenza agronomica)  
Archeol. Maria Luisa Sanna (consulenza archeologica)

Via Ruggiero Bacone n° 4, 09134 - Cagliari +39 333 7236360 info@studiocivis.it