


LEGENDA

- D1 Zone per la piccola e media industria, artigianato, terziario e commerciale (art. 19 N.T.A.)
- D1/A Zone per la piccola e media industria, artigianato, terziario e commerciale (art. 20 N.T.A.)
- D1/B Zone per la piccola e media industria, artigianato, terziario e commerciale (art. 21 N.T.A.)
- D1/C Zone per la piccola e media industria, artigianato, terziario e commerciale (art. 21bis N.T.A.)
- D1/D Zone per la piccola e media industria, artigianato, terziario e commerciale (art. 21ter N.T.A.)
- D2 Zone per la piccola industria, artigianato e terziario connesso alle attività del mare (art. 22 N.T.A.)
- D3 Zone per la piccola industria, artigianato e terziario connesso alle attività del mare (art. 23 N.T.A.) (compreso con previsione di Pianificazione)
- D4 Zone per l'attività produttiva nel settore dei servizi portuali (art. 24 N.T.A.)
- D5 Zone di riqualificazione urbana e per attrezzature produttive (art. 25 N.T.A.)
- D/G1 Comparto per attività produttive nel settore dei servizi direzionale - commerciale - ricettivo (art. 26 N.T.A.)
- D/G2 Comparto per attività produttive nel settore dei servizi direzionale - commerciale - ricettivo (art. 27 N.T.A.) (compreso con previsione di Pianificazione)
- D/G3 Comparto per attività produttive nel settore dei servizi direzionale - commerciale - ricettivo (art. 28 N.T.A.) (compreso con previsione di Pianificazione)
- D/G4 Comparto per attività logistiche connesso al sistema di trasporto intermodale (art. 29 N.T.A.) (compreso con previsione di Pianificazione)
- D/G5 Comparto per attività produttive nel settore dei servizi - ricettivo (art. 30 N.T.A.) (compreso con previsione di Pianificazione)
- D/G6 Comparto per attività produttive nel settore dei servizi di interesse collettivo - direzionale - commerciale - ricettivo (art. 31 N.T.A.) (compreso con previsione di Pianificazione)
- D/G7 Comparto insediamento multifunzionale PTE o servizio del distretto produttivo nautico e tecnologico (art. 32 N.T.A.)
- D/G8 Comparto per attività produttive nel settore dei servizi (art. 33 N.T.A.) (compreso con previsione di Pianificazione)
- D/G9 Comparto per attività produttive nel settore dei servizi e direzionale (art. 34 N.T.A.)
- S Zone verdi e di valorizzazione ambientale, spazi ed impianti ad uso collettivo e di pubblica utilità - parcheggi pubblici (art. 35 N.T.A.)
- G1 Zone per attrezzature ed impianti di interesse generale e collettivo (art. 36 N.T.A.): Area ed attrezzature portuali
- G2 Zone per attrezzature ed impianti di interesse generale e collettivo (art. 36 N.T.A.): Polibattente industriale
- G3 Zone per attrezzature ed impianti di interesse generale e collettivo (art. 36 N.T.A.): Area mattatoio comunale e servizi di interesse generale
- G4 Zone per attrezzature ed impianti di interesse generale e collettivo (art. 36 N.T.A.): Area di interesse generale e/o collettivo ad esclusivo iniziativa pubblica
- S* Comparto speciale di riqualificazione urbana e di attività miste (art. 37 N.T.A.) (comparto Tribas)
- H1A Fasce di protezione del patrimonio archeologico (art. 38 N.T.A.): Area di protezione del Pazzo Sacro
- H1B Fasce di protezione del patrimonio archeologico (art. 38 N.T.A.): Area di protezione nuraghe
- H2 Fasce di protezione dei corpi idrici - misure di salvaguardia idraulica (art. 39 N.T.A.)
- Vettilità territoriale primaria e secondaria dell'agglomerato (art. 40 N.T.A.)
- Standard stradali o servizio dei comparti edificatori
- Tracciato raccordo ferroviario
- Perimetro agglomerato industriale

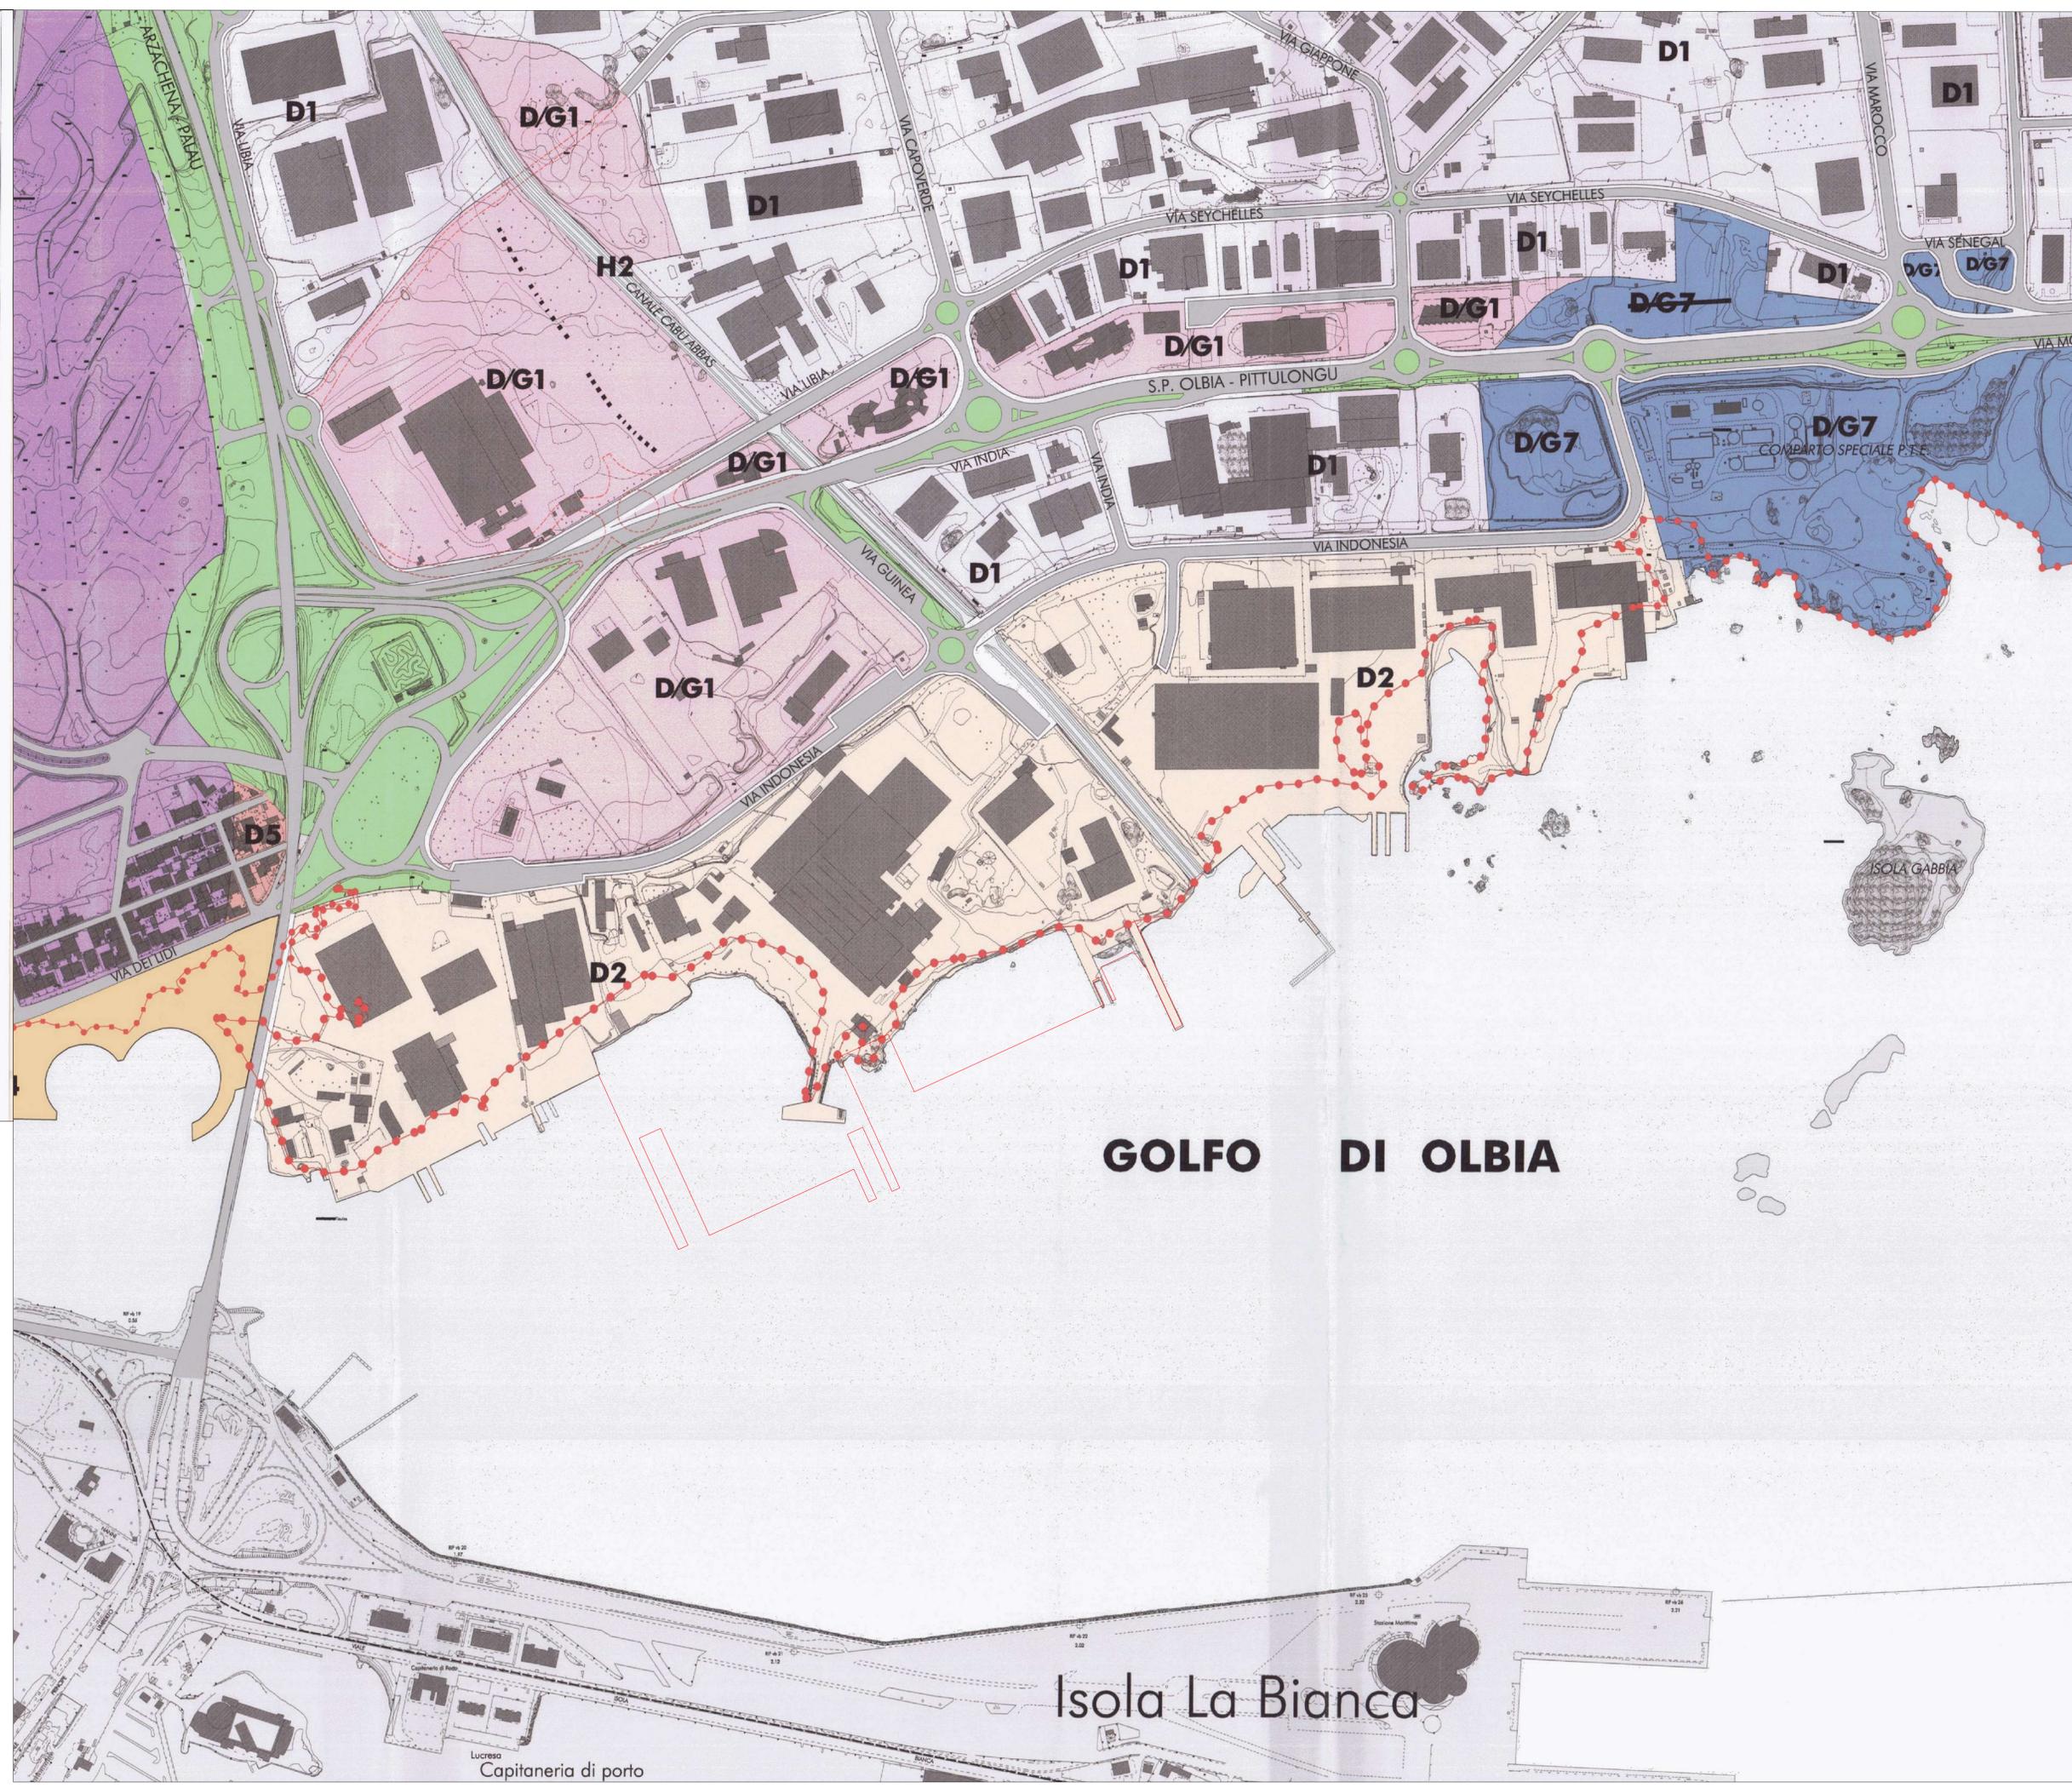

Studio Tecnico Associato degli ingegneri Porcu-Sechi
 Via Brunelleschi 27 - 07100 Olbia (SU) - Tel. 0783 713115 - www.porcusechi.it
 Sistema di gestione per la Qualità certificato UNI EN ISO 9001

COMUNE DI OLBIA		PROVINCIA DI SASSARI	
PROGETTO			
Realizzazione delle vasche di colmata nella costa nord del Porto di Olbia - ex stabilimento Palmera - e loro completamento e allestimento per ospitare cantieristica navale da diporto			
QUADRO DELLE CONOSCENZE			
PIANIFICAZIONE TERRITORIALE			
PIANO REGOLATORE TERRITORIALE CIPNES			
elaborato	Rev. 18	scala: 1:2000	tec. toleto in lippo a mare.dwg
Pf_01	verificato	approvato	
SINO 1 27/21			
Committente: SNO Service srl			
Visti per approvazione:			
Il Progettista: ing. Gianni Porcu			
Consulenti: dr. geol. Fausto Alessandro Pani dr. geol. Roberta Maria Sanna dr. nat. Francesco Lecis			