PIANTA SCATOLARE - SCALA 1:100

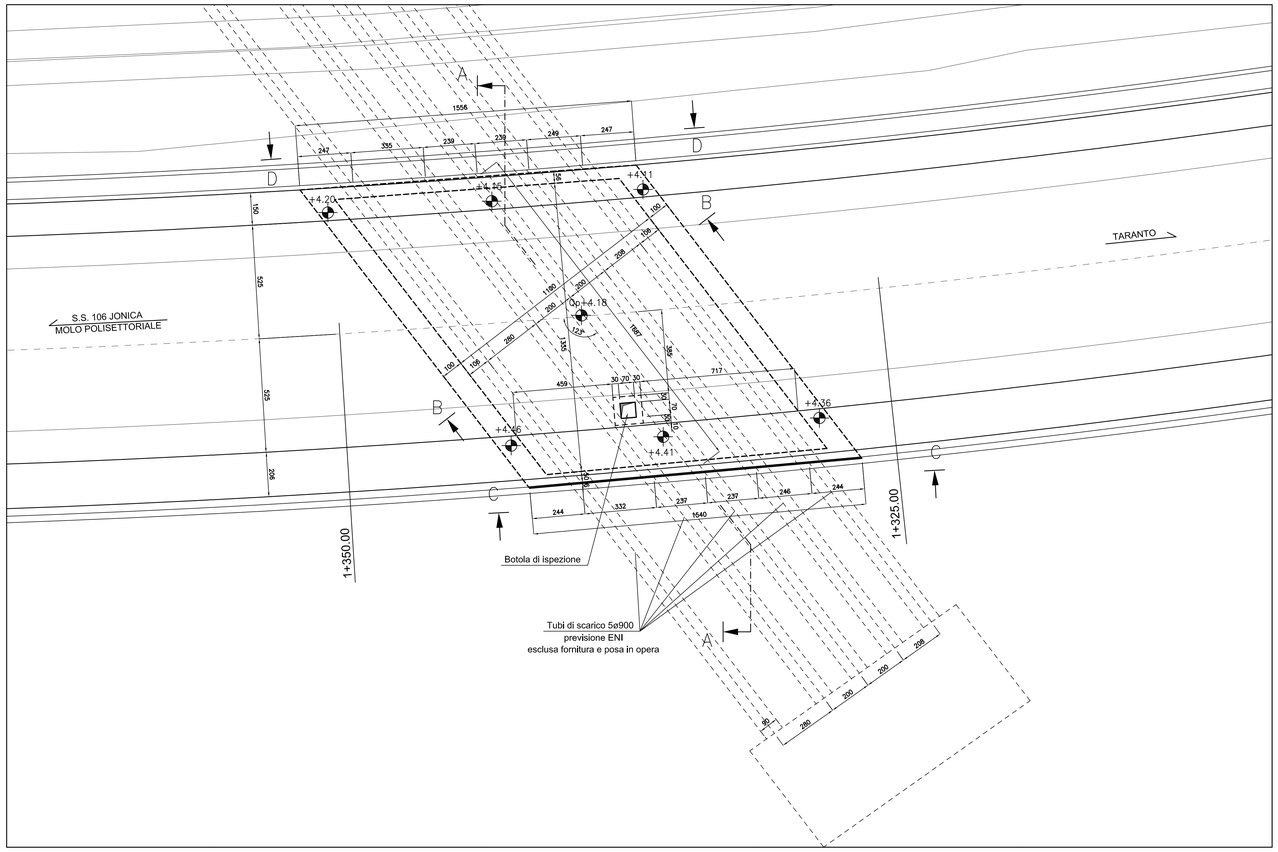

SEZIONE B-B - SCALA 1:50

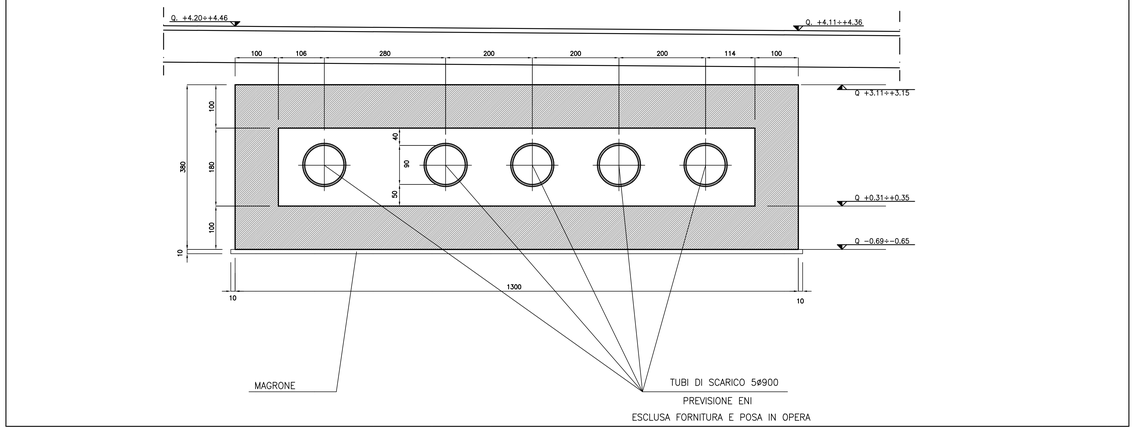

SEZIONE C-C - SCALA 1:100

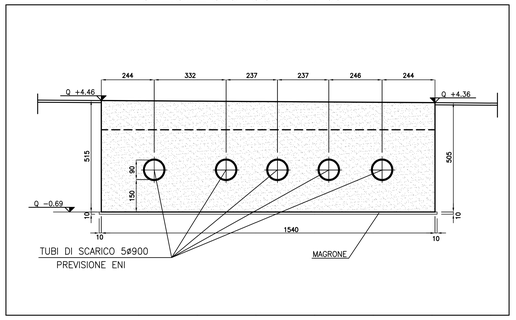

SEZIONE D-D - SCALA 1:100

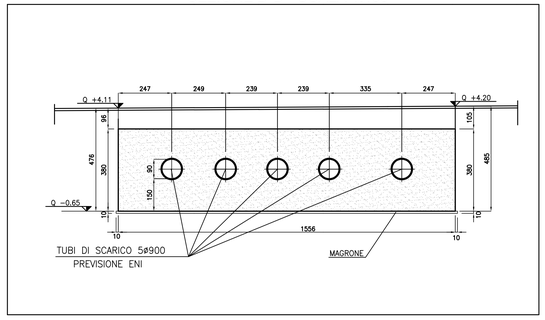

SEZIONE A-A - SCALA 1:50

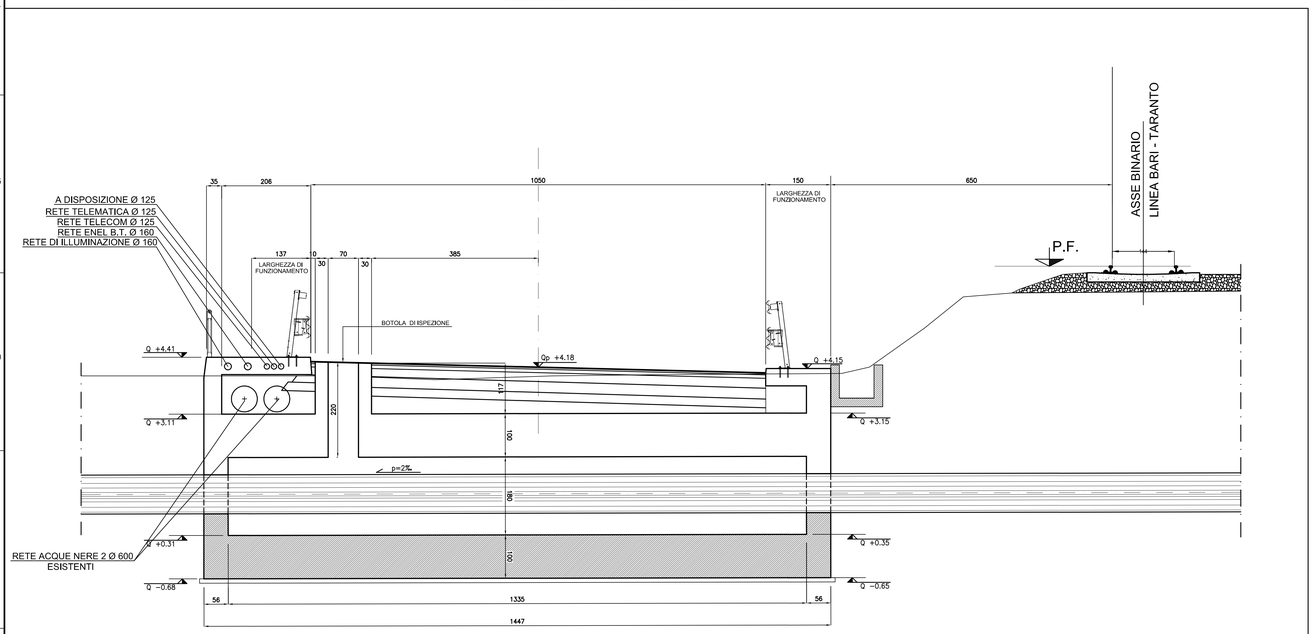

KEY-PLAN

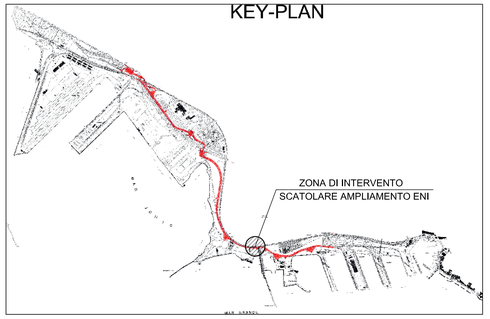

CARATTERISTICHE DEI MATERIALI
- calcestruzzo -
R'ck>=15 MPa - MAGRONE
R'ck>=30 MPa - OPERE

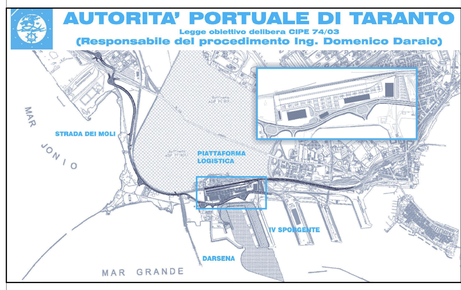

01	29-09-2006	Prima emissione	D.Ferretti	A.Panizza	G.Gaddo
00	31-05-2006	Emissione in bozza	A.Amello	A.Panizza	G.Gaddo
revisione	data	descrizione revisione	disegnato	verificato	approvato

SOCIETA' DI PROGETTO:

TARANTO LOGISTICA S.p.A.

AUTORITA' PORTUALE TARANTO

Progettista: SINA

Consulenti Progettisti: PROFERT S.R.L. ENGINEERING & SUPPORT; progetti & ambiente

Il Direttore Tecnico (Dott.Ing. Andrea PANIZZA)

PIASTRA PORTUALE DI TARANTO

Disegno n° 123-700 D 1 A O M S 4 0 1

Titolo

PROGETTO DEFINITIVO
STRADA DEI MOLI
OPERA DI PROTEZIONE DAL km1+325 AL km 1+350
DISEGNO D'INSIEME

Nome File	tipo doc.	derivato da	formato	scala	foglio
D1AOMS401_REV_01.DWG	ECR		A0	VARIE	1 di 1

SINA SpA Milano | 123 | 700 | D | 0 | - | 0 | 00 | 00 | 00 | 00 | - | 0 | 0