


sezione	superficie scavo m ²	superficie riporto ADSL m ²	superficie riporto SNO m ²	superficie riempimento cassoni m ²	superficie terra vegetale m ²	superficie misto cement. m ²	superficie pavimentaz. cls. m ²
8	0	18	18	0	0	5,5	14
9	0	98	91	0	0	15	41
10	0	209	113	0	0	19	50
11	0	156	104	0	0	17	46
12	41	94	116	0	4,5	12	22
13	40	91	133	0	0	12	17
14	12,5	106	119	0	14	6	16
15	164	874	208	81	0	35	105

LEGENDA SEZIONI

- escavo subacqueo
- riempimenti opera ADSP
- riempimenti cassoni di banchina
- rilevato in misto naturale rullato
- pavimentazione in getto di cls
- misto cementato
- sottofondo in sabbia drenante
- terreno vegetale

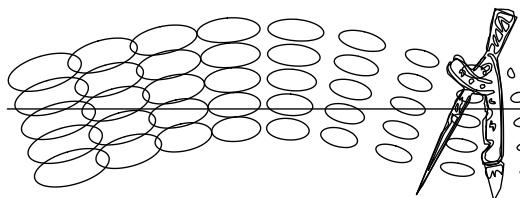

Studio Tecnico Associato degli ingegneri Porcu-Sechi
via Brunelleschi n° 27 - 09170 Oristano (CA) TEL./FAX 0783/71315 www.porcusechi.it
Sistema di gestione per la Qualità certificato UNI EN ISO 9001

COMUNE DI OLBIA

PROVINCIA DI SASSARI

PROGETTO

Realizzazione delle vasche di colmata nella
costa nord del Porto di Olbia – ex stabilimento
Palmera – e loro completamento e allestimento
per ospitare cantieristica navale da diporto

elaborato

Dt_02

QUADRO PROGETTUALE

SEZIONI DI PROGETTO
08-15

Data: 24/04/2024	Rev. 18	scala: 1:500	file: Sezioni Olbia.dwg
cod. committente	Commessa	verificato	approvato
SNOI	27/21		


Committente: SNO Service srl

Visti per approvazione:


Il Progettista: ing. Gianni Porcu

Consulenti: dr. geol. Fausto Alessandro Pani
dr. geol. Roberta Maria Sanna
dr. nat. Francesco Lecis


SEZIONE 8

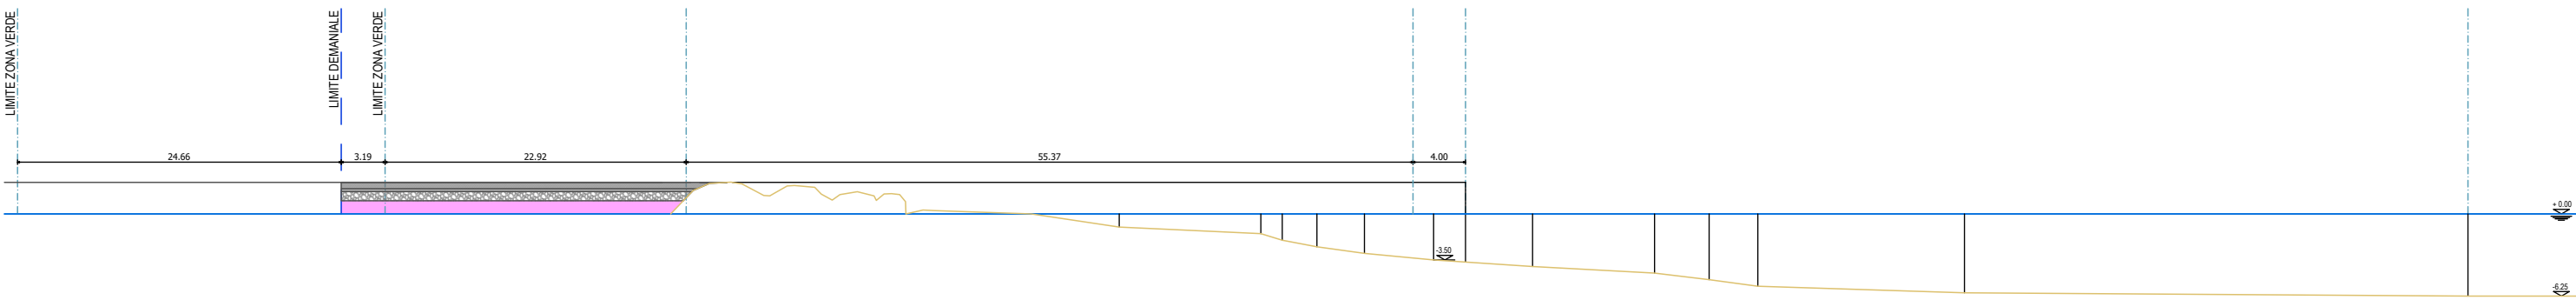


SEZIONE 9

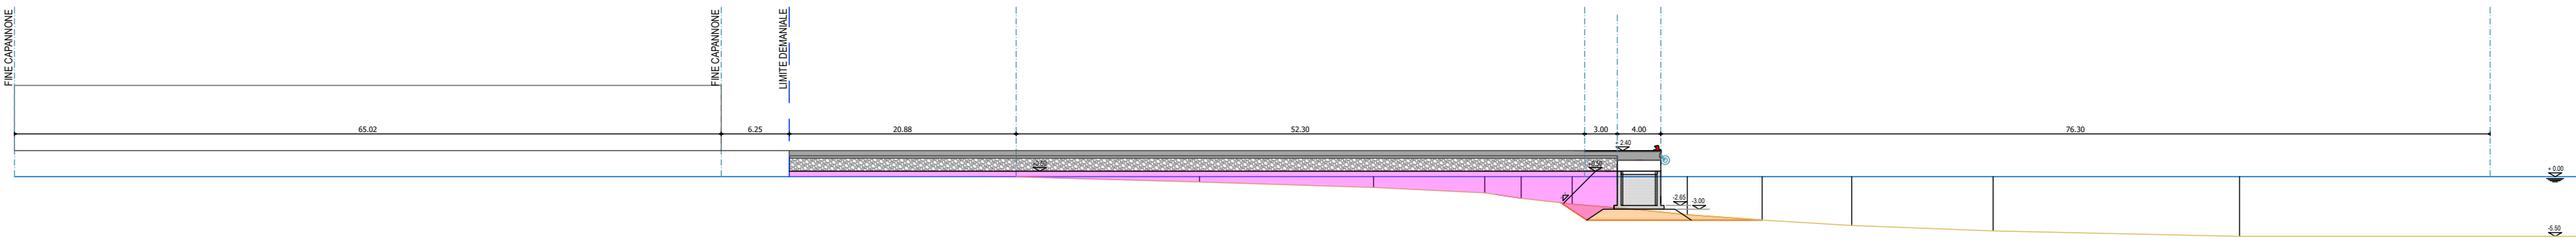


SEZIONE 10

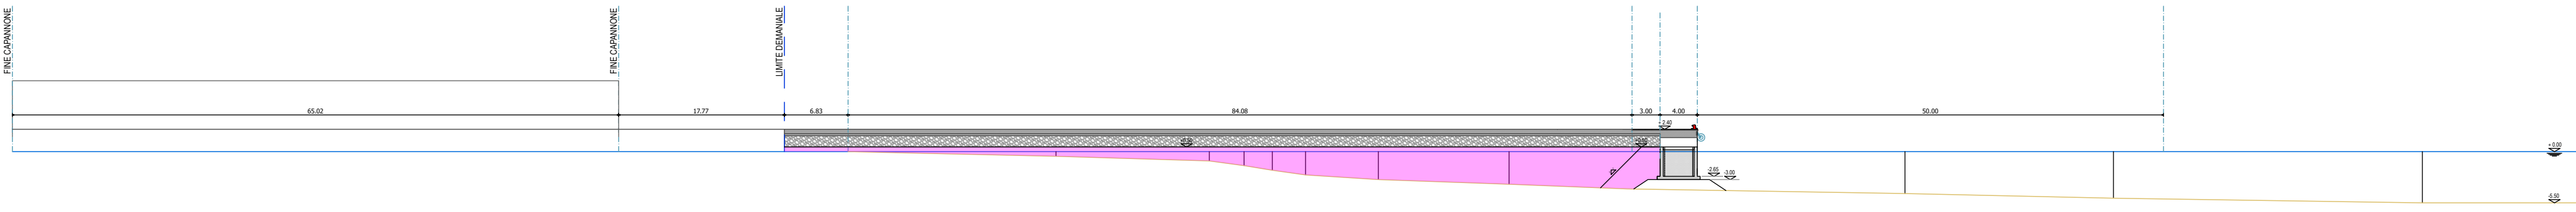


SEZIONE 11

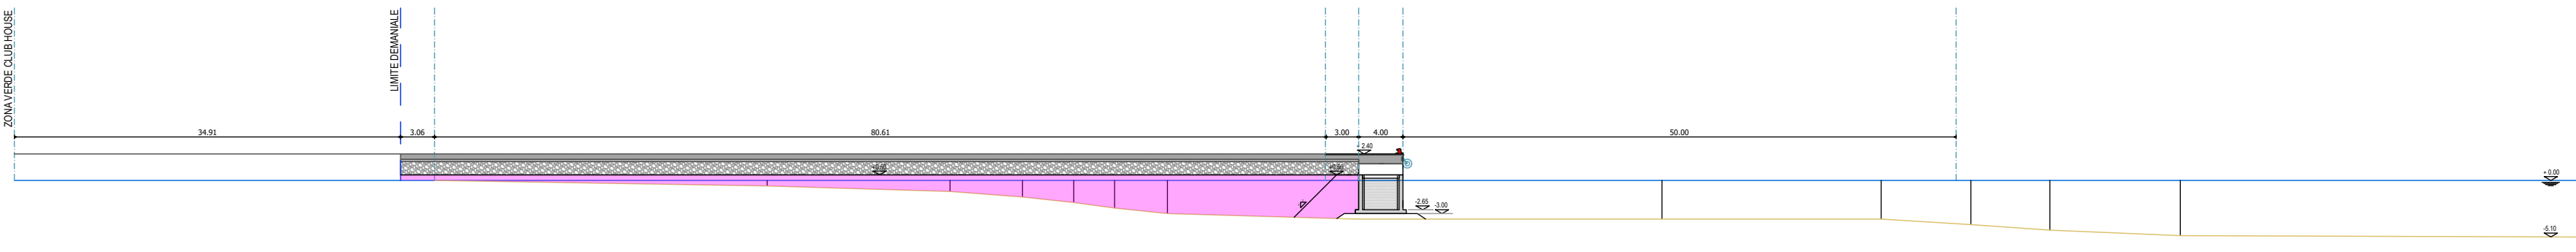


SEZIONE 12

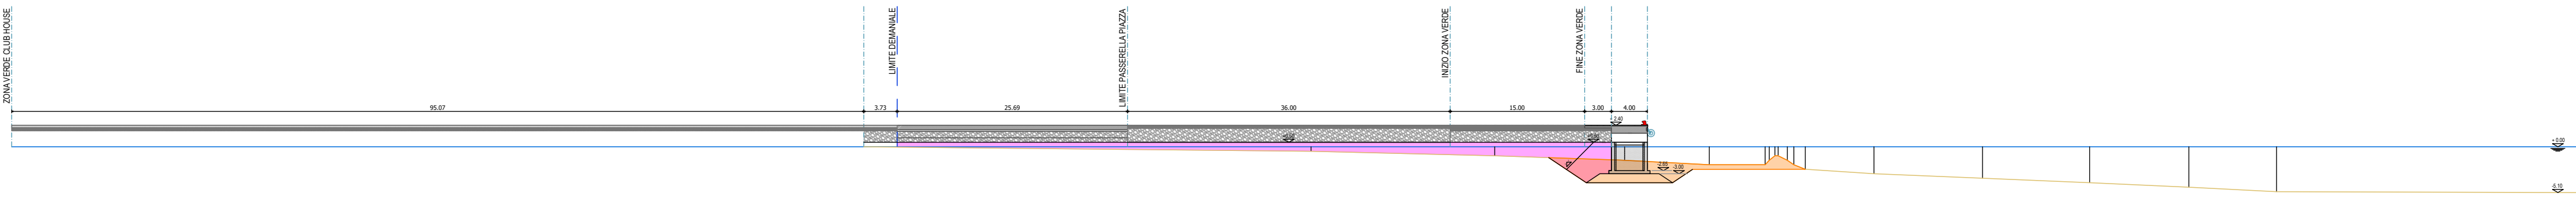

SEZIONE 13

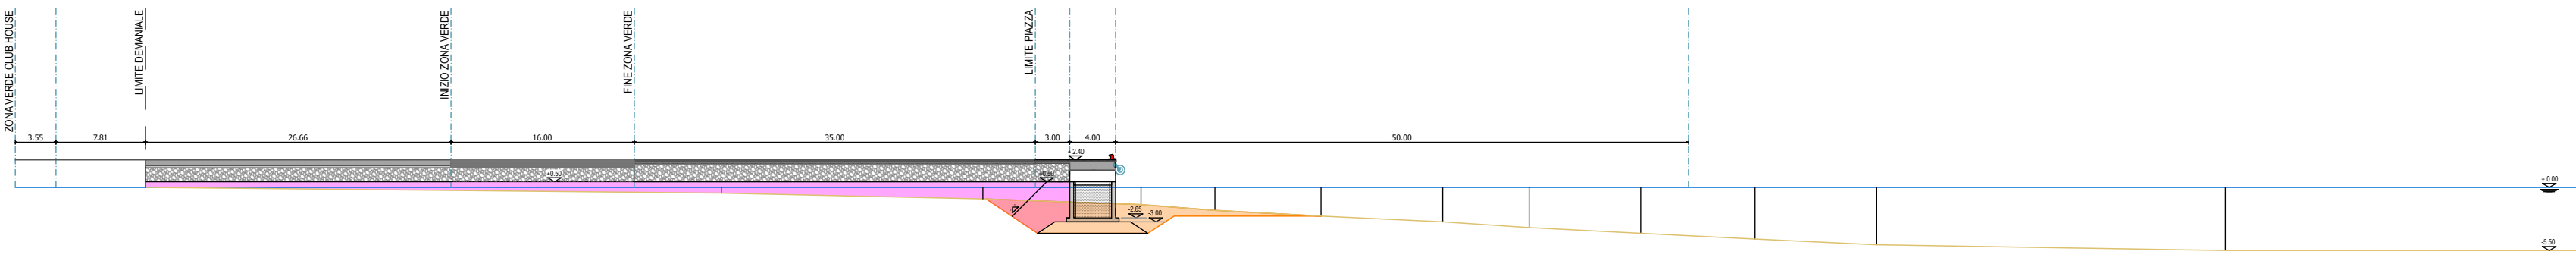

SEZIONE 14

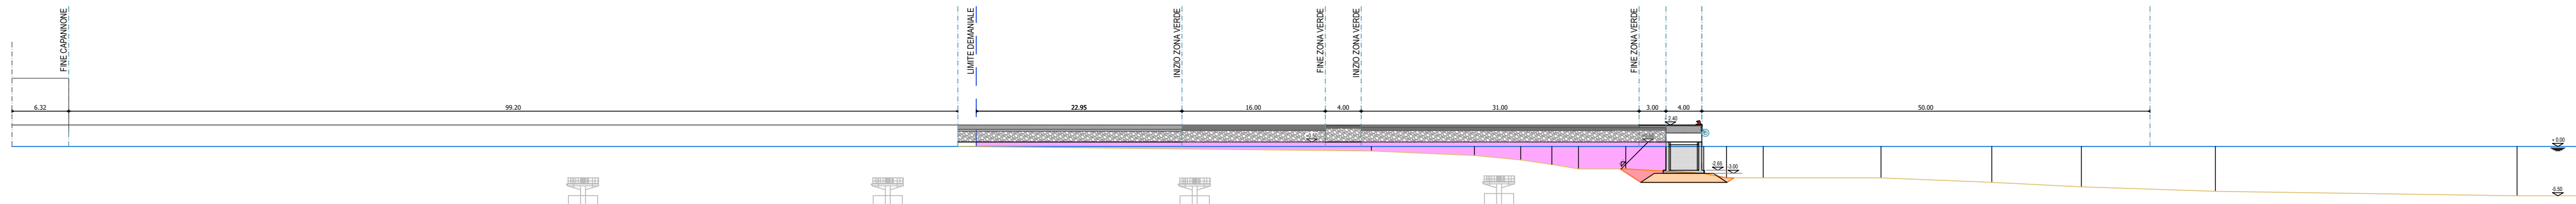

SEZIONE 15

