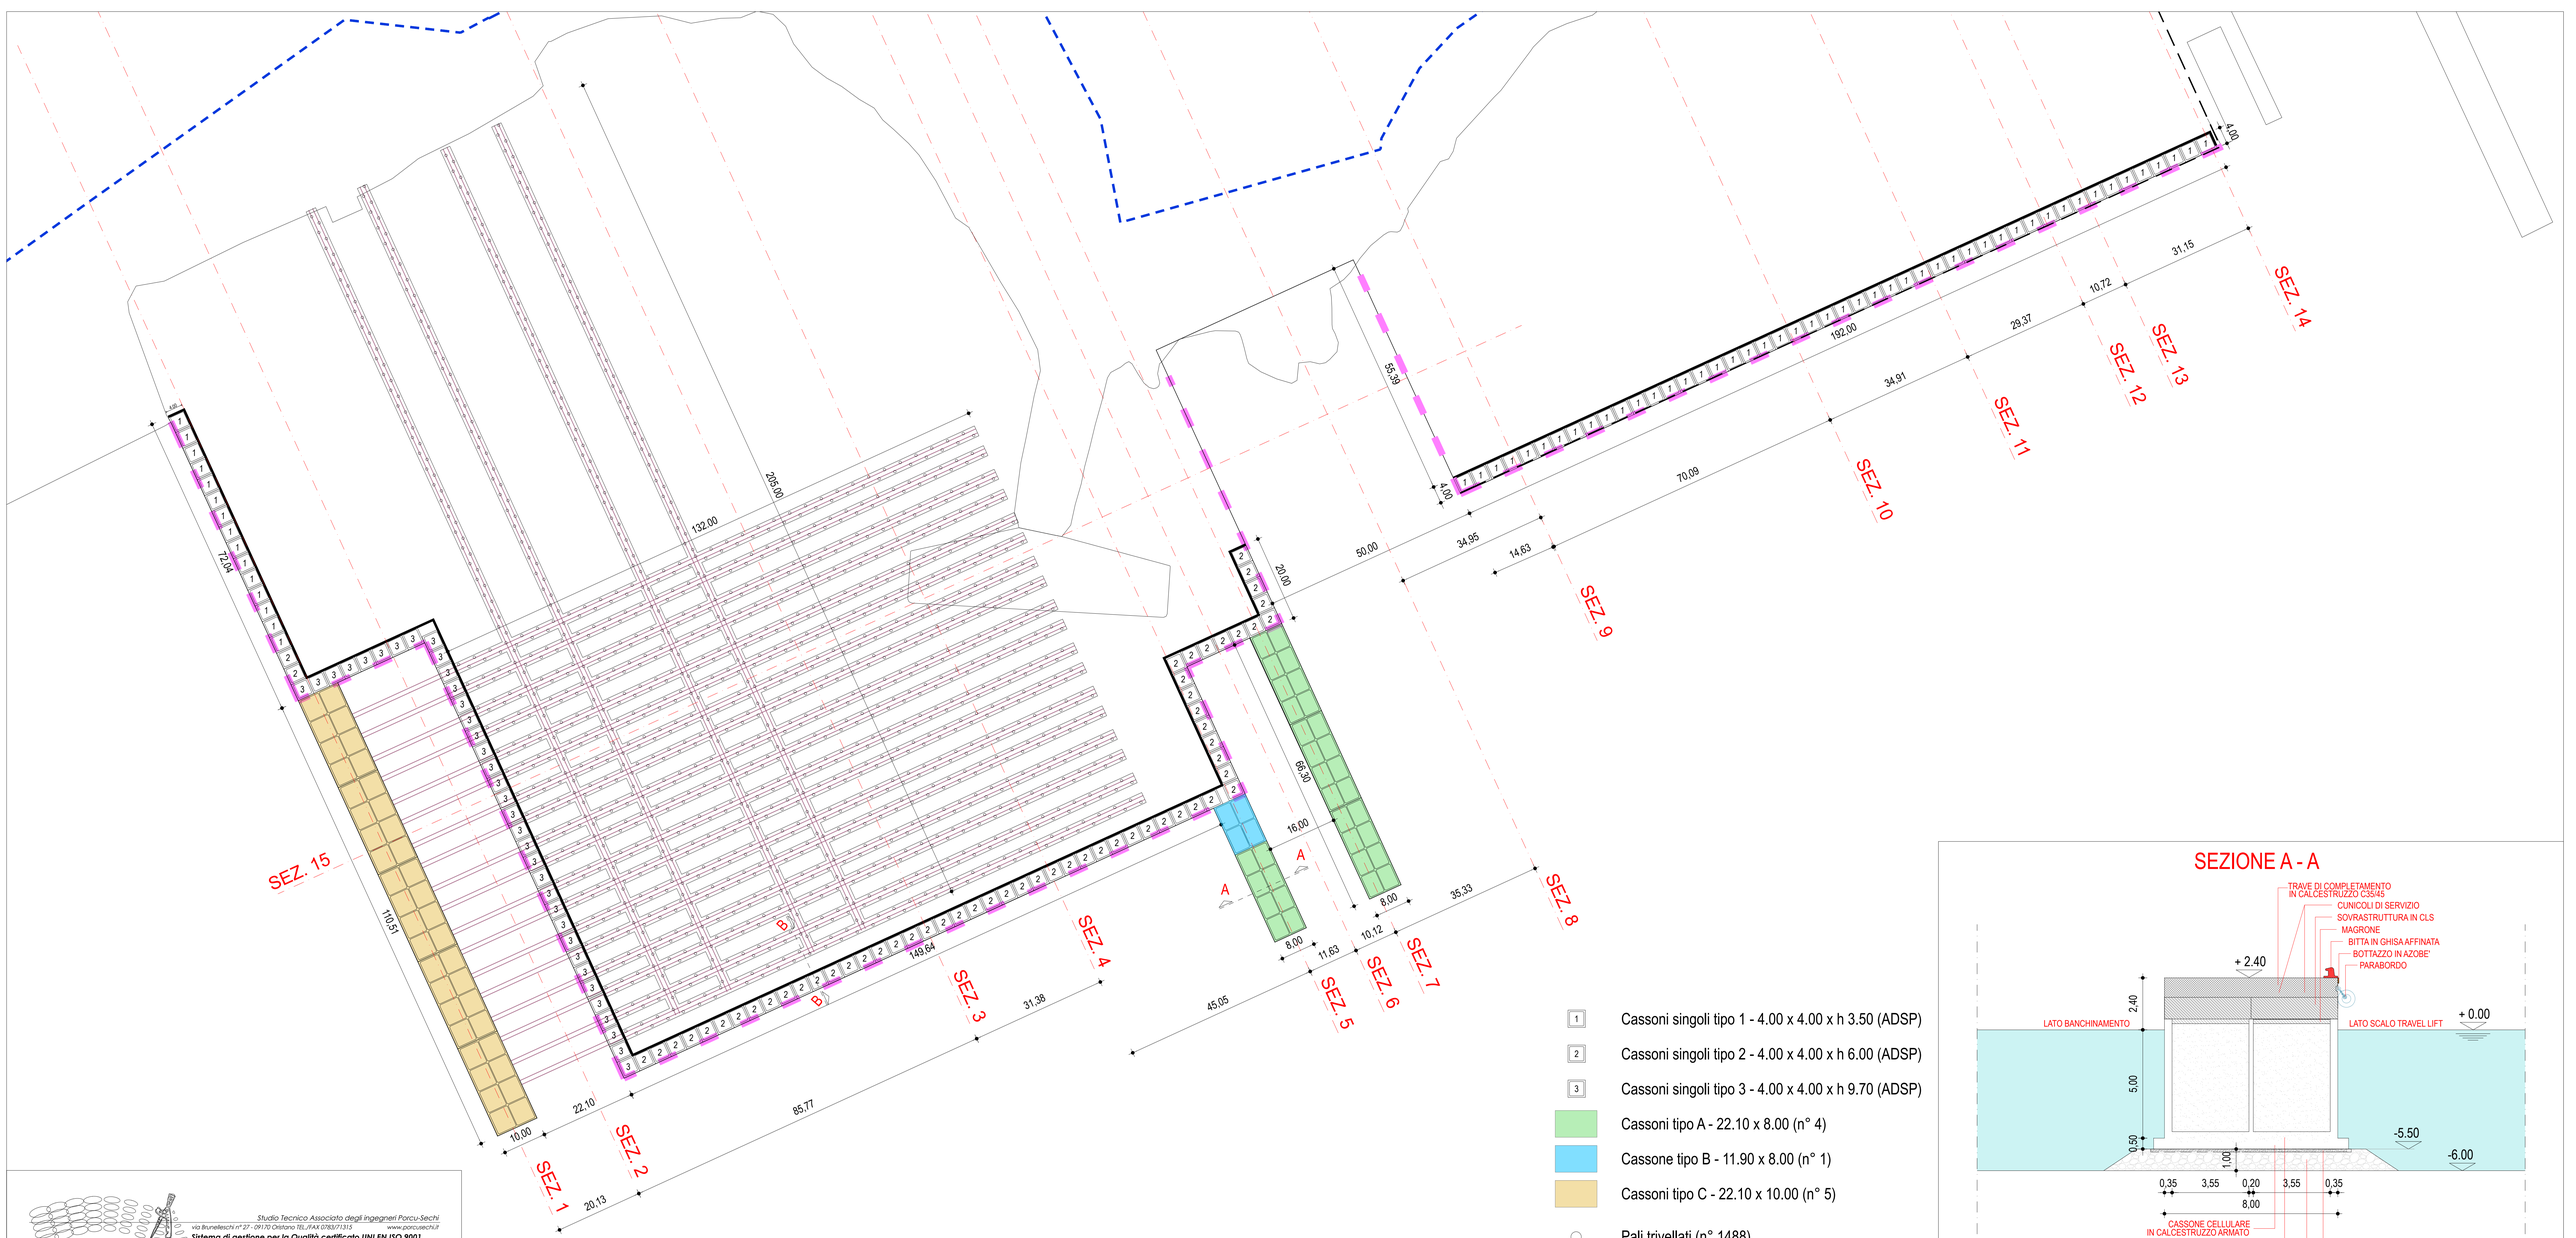

- 1 Cassoni singoli tipo 1 - 4.00 x 4.00 x h 3.50 (ADSP)
- 2 Cassoni singoli tipo 2 - 4.00 x 4.00 x h 6.00 (ADSP)
- 3 Cassoni singoli tipo 3 - 4.00 x 4.00 x h 9.70 (ADSP)
- Cassoni tipo A - 22.10 x 8.00 (n° 4)
- Cassone tipo B - 11.90 x 8.00 (n° 1)
- Cassoni tipo C - 22.10 x 10.00 (n° 5)
- Pali trivellati (n° 1488)
- Travi portabinari (sviluppo ml 3196)

SEZIONE A - A

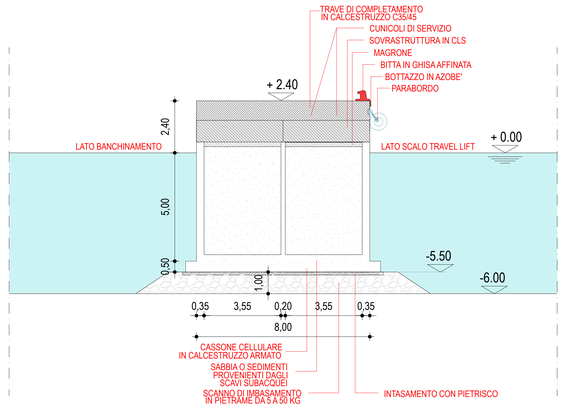

CASSONE TIPO A (n° 4)

PIANTA

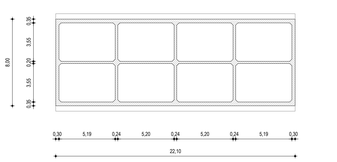

PROSPETTO

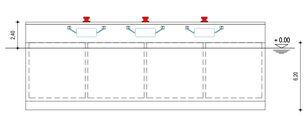

CASSONE TIPO B (n° 1)

PIANTA

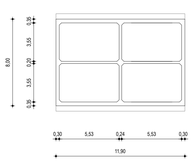

PROSPETTO

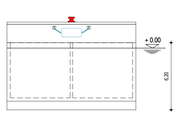

CASSONE TIPO C (n° 5)

PIANTA

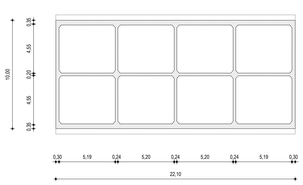

PROSPETTO

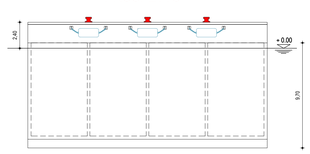

SEZIONE B - B

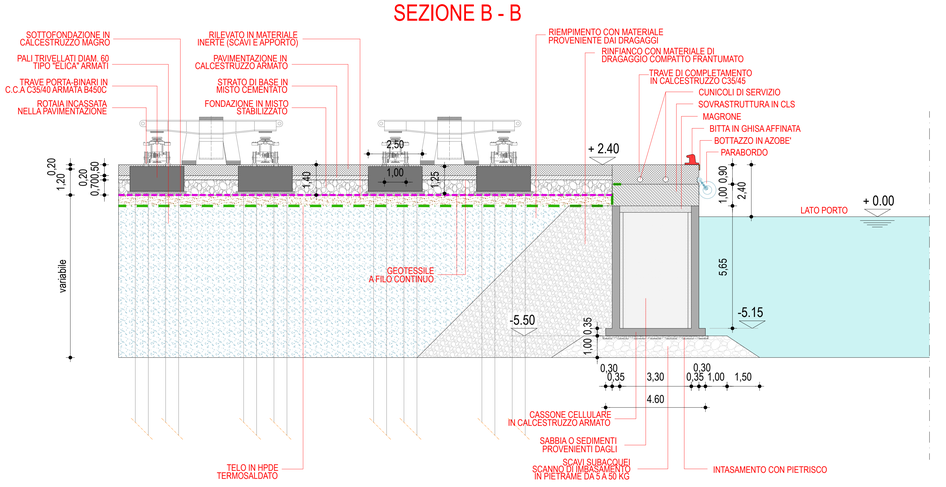

Studio Tecnico Associato degli Ingegneri Porcu-Sechi
via Brunelleschi n° 27 - 09170 Oristano TEL./FAX 0783/71315 www.porcusechi.it
Sistema di gestione per la Qualità certificato UNI EN ISO 9001

COMUNE DI OLBIA — PROVINCIA DI SASSARI

PROGETTO

Realizzazione delle vasche di colmata nella costa nord del Porto di Olbia – ex stabilimento Palmera – e loro completamento e allestimento per ospitare cantieristica navale da diporto

elaborato: Dt_03

QUADRO PROGETTUALE

PLANIMETRIA, DETTAGLI E SEZIONI TIPO DELLE BANCHINE

Data: 24/04/2024	Rev. 18	scala: 1:200/1:100	file: Sezioni Olbia.dwg
cod. committente: SNO1	Commessa: 27/21	verificato	approvato

Committente: SNO Service srl

Visti per approvazione:

Il Progettista: ing. Gianni Porcu

Consulenti: dr. geol. Fausto Alessandro Pani
dr. geol. Roberta Maria Sanna
dr. nat. Francesco Lecis

postmaster@porcusechi.it
via Brunelleschi, 27 Oristano
tel/fax 0783 71315