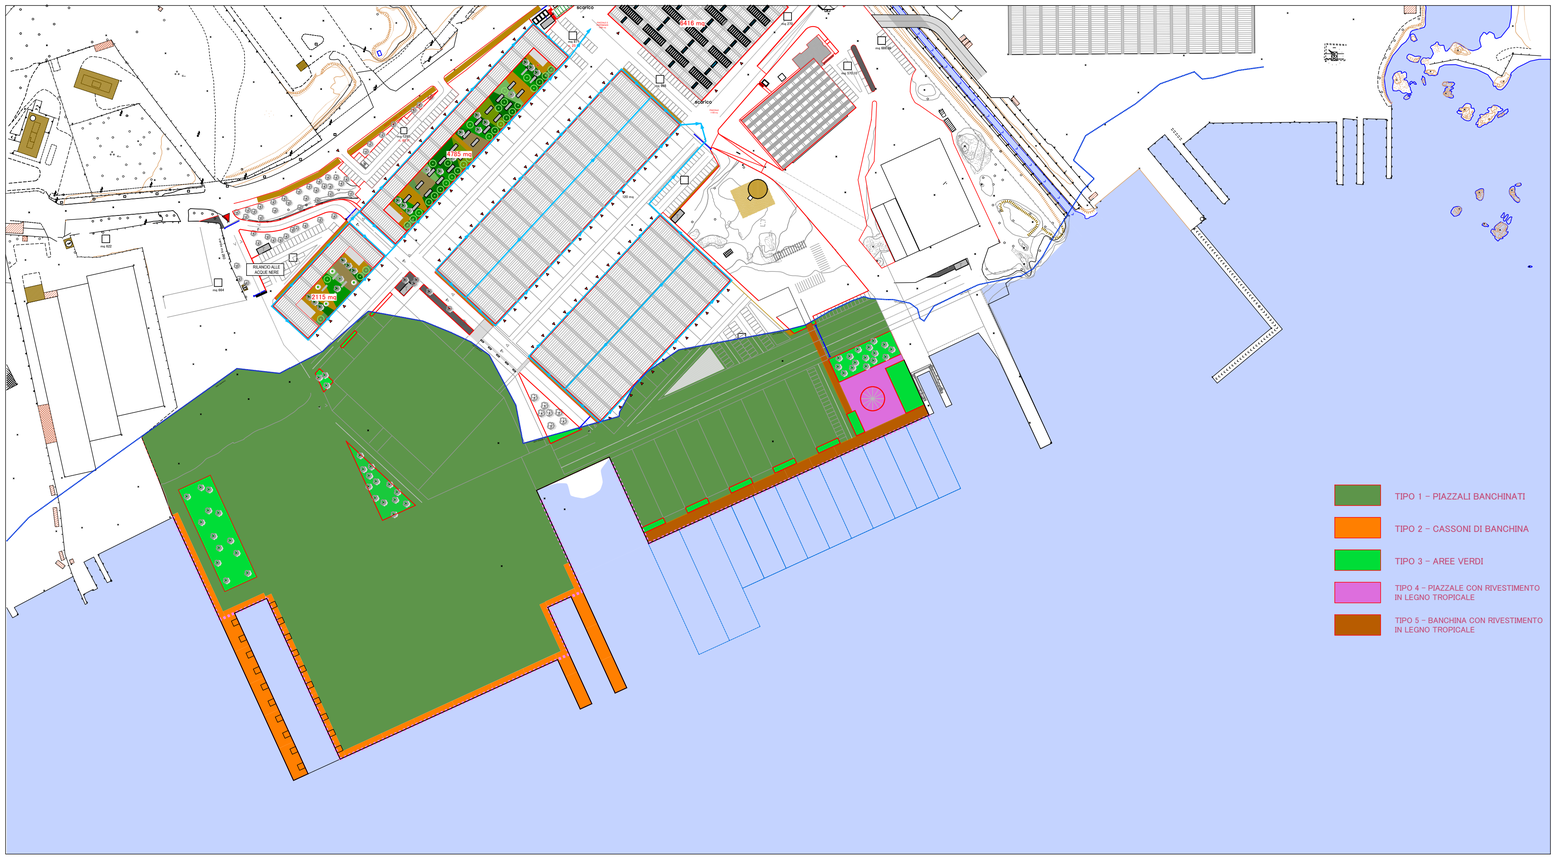

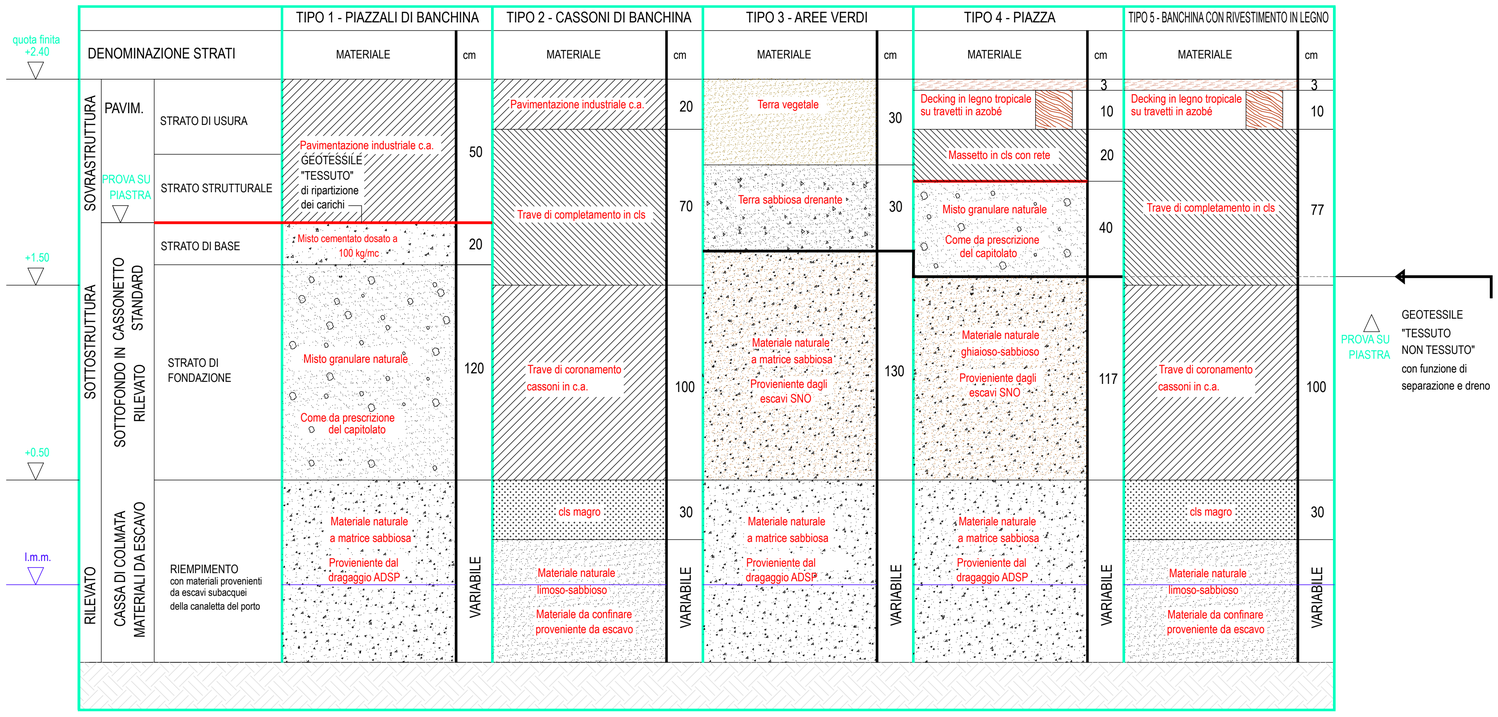

Studio Tecnico Associato degli ingegneri Porcu-Sechi
via Brunelleschi n° 27 - 09170 Oristano TEL./FAX 0783/71315 www.porcusechi.it
Sistema di gestione per la Qualità certificato UNI EN ISO 9001

COMUNE DI OLBIA PROVINCIA DI SASSARI

PROGETTO

Realizzazione delle vasche di colmata nella costa nord del Porto di Olbia – ex stabilimento Palmera – e loro completamento e allestimento per ospitare cantieristica navale da diporto

QUADRO PROGETTUALE

elaborato

Dt_04

SEZIONI TIPO DELLE PAVIMENTAZIONI

Data: 24/04/2024	Rev. 18	scala: 1:20	file: Sezioni Olbia.dwg
cod. committente SNO1	Commessa 27/21	verificato	approvato

Committente: SNO Service srl

Visti per approvazione:

Il Progettista: ing. Gianni Porcu

Consulenti: dr. geol. Fausto Alessandro Pani
dr. geol. Roberta Maria Sanna
dr. nat. Francesco Lecis

postmaster@porcusechi.it
via Brunelleschi, 27 Oristano
tel/fax 0783 71315