


Rappresentazione sul SID (Portale del Mare) delle Zone Demaniali (ZD) e Specchi Acque (SP) richiesti in Concessione Rappresentazione sul SID (Portale del Mare) delle Opere da Realizzare (OR) richieste

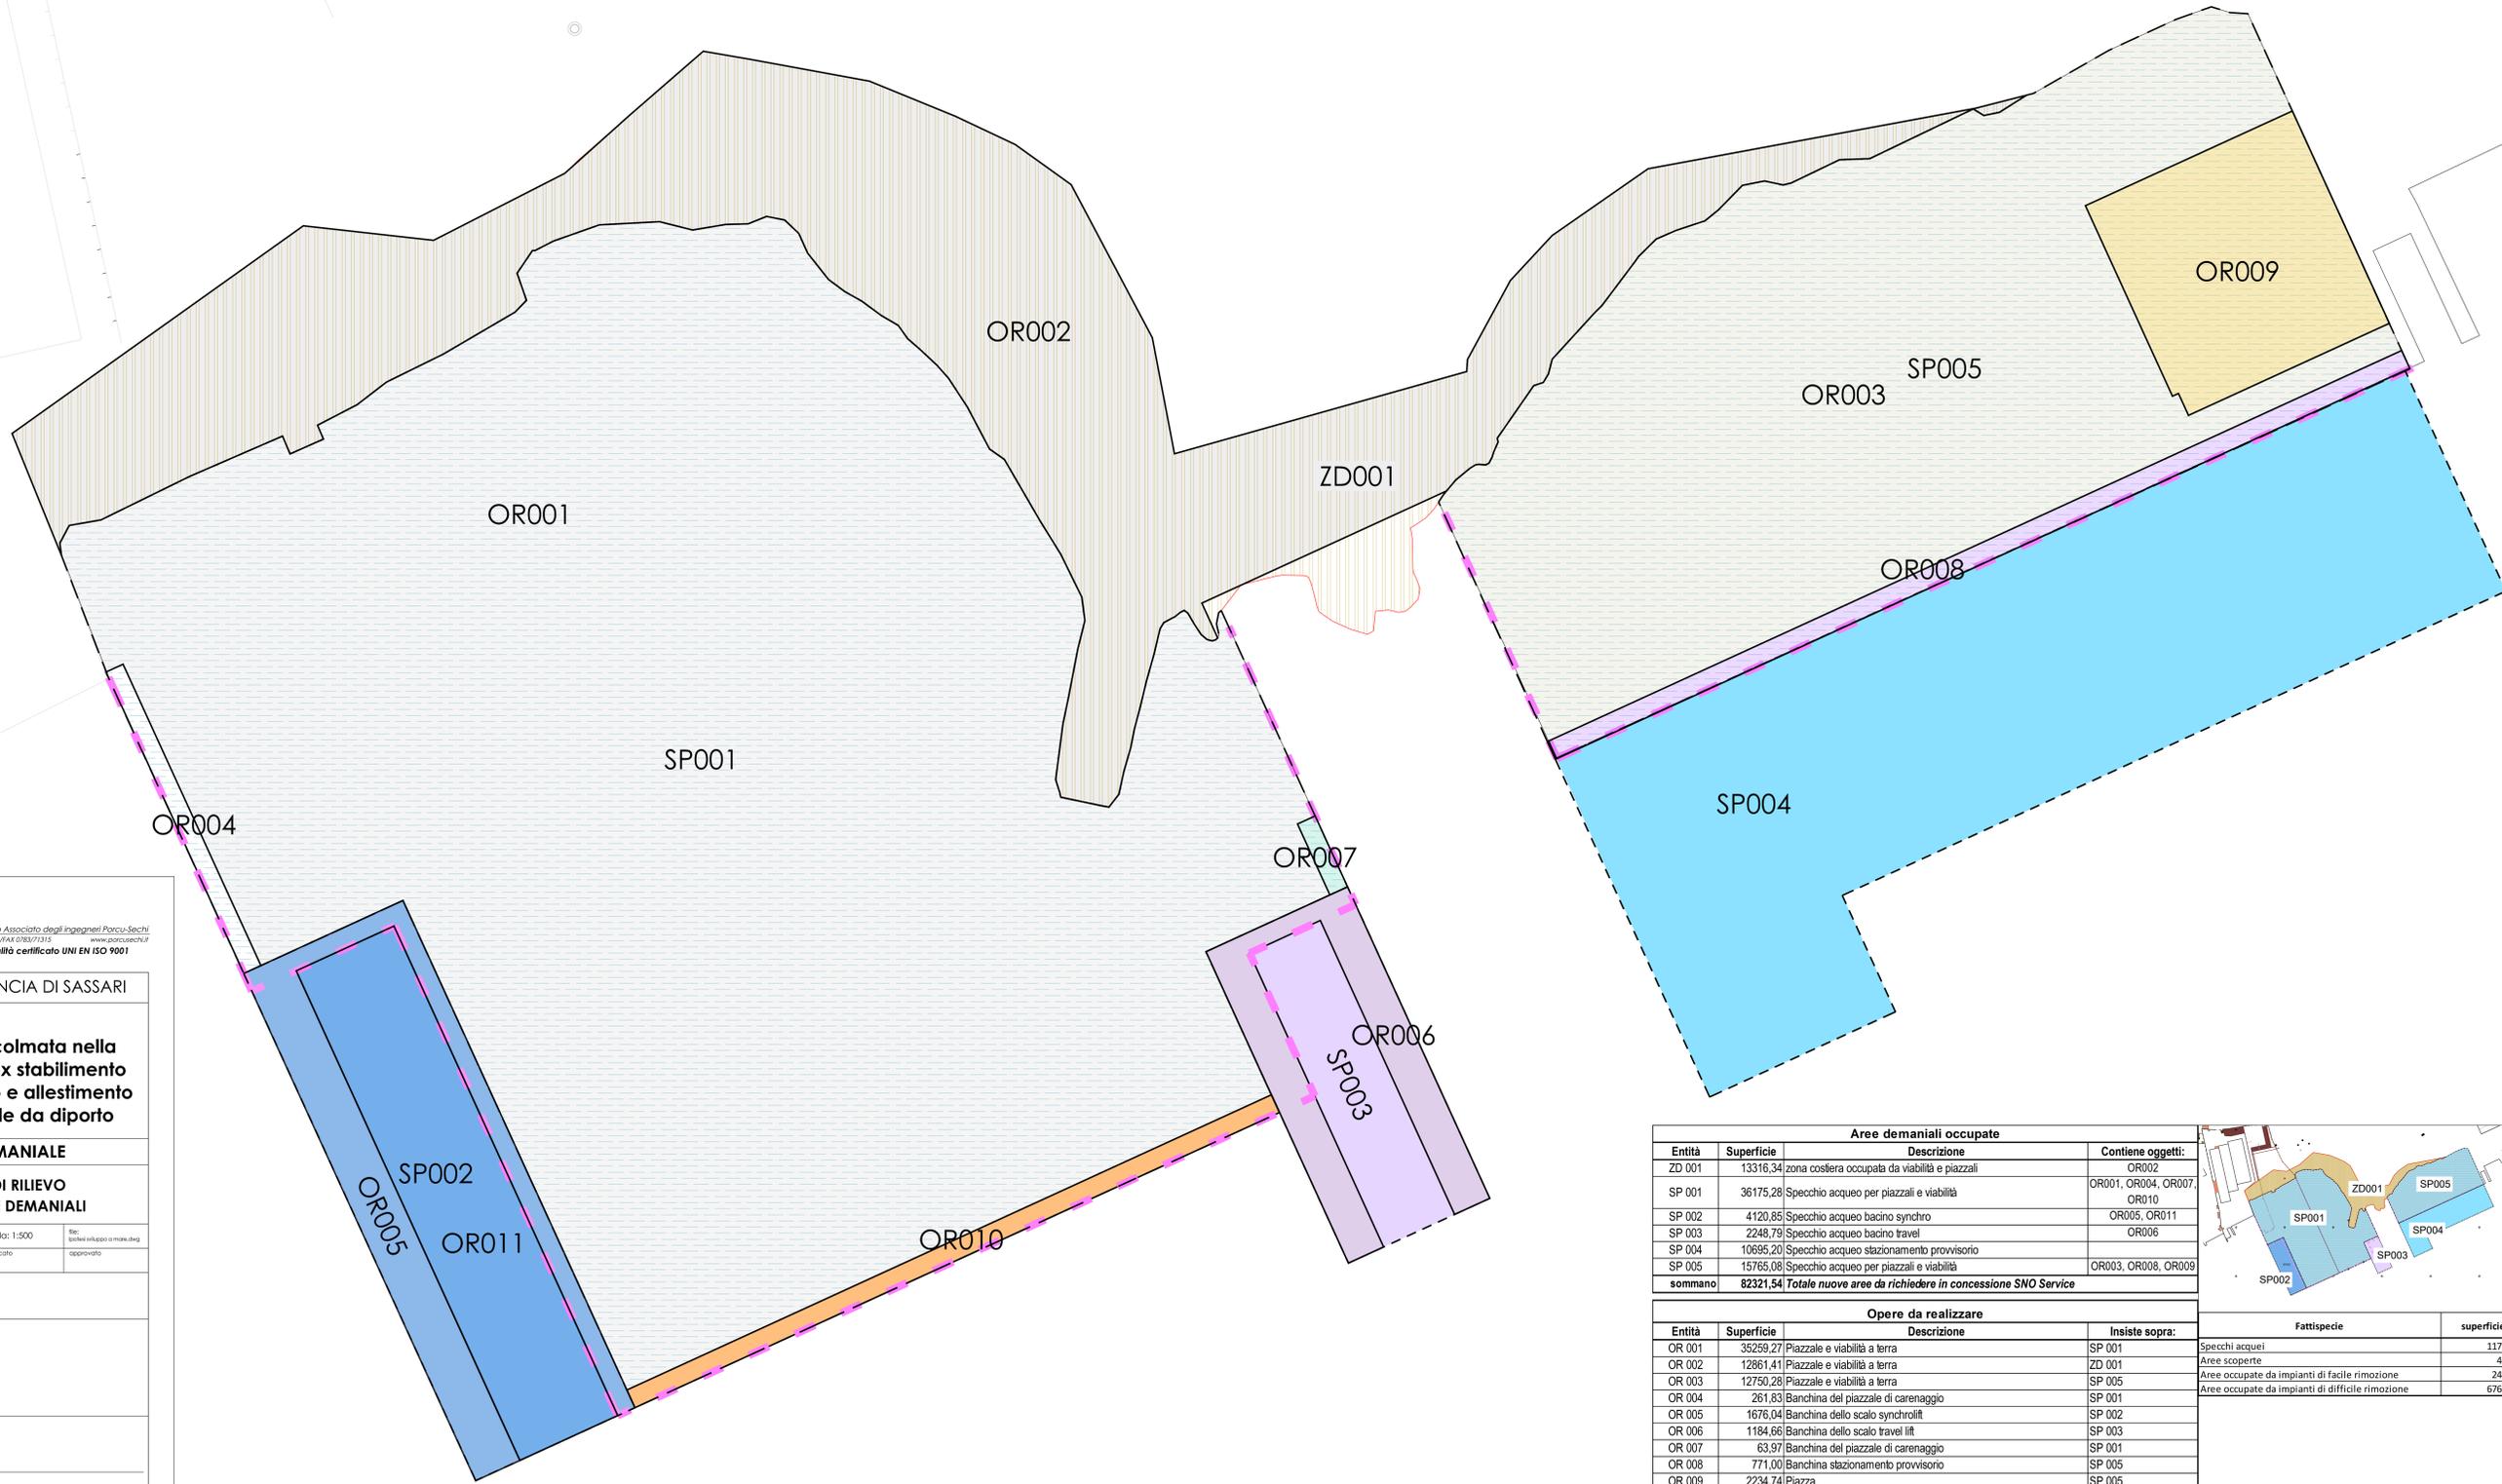

Studio Tecnico Associato degli Ingegneri Porcu-Sechi
 Via Brunelleschi 27 - 09123 Olbiana (SU) - Tel. 0783 71315 - www.porcusechi.it
 Sistema di gestione per la Qualità certificato UNI EN ISO 9001

COMUNE DI OLBIA PROVINCIA DI SASSARI

PROGETTO
 Realizzazione delle vasche di colmata nella costa nord del Porto di Olbia - ex stabilimento Palmera - e loro completamento e allestimento per ospitare cantieristica navale da diporto

elaborato **QUADRO DEMANIALE**
PLANIMETRIA DI RILIEVO DELLE FATTISPECIE DEMANIALI

De_01

Data: 24/04/2024 Rev. 18 scala: 1:500 file: tobes_inlippo_a_mare.dwg
 cod. approvazione: SNO.1 27/21 verificato approvato


Committente: SNO Service srl

Visti per approvazione:

Il Progettista: ing. Gianni Porcu

Consulenti: dr. geol. Fausto Alessandro Pani
 dr. geol. Roberta Maria Sanna
 dr. nat. Francesco Lecis

Aree demaniali occupate			
Entità	Superficie	Descrizione	Contiene oggetti:
ZD 001	13316,34	zona costiera occupata da viabilità e piazzali	OR002
SP 001	36175,28	Specchio acqueo per piazzali e viabilità	OR001, OR004, OR007, OR010
SP 002	4120,85	Specchio acqueo bacino synchro	OR005, OR011
SP 003	2248,79	Specchio acqueo bacino travel	OR006
SP 004	10695,20	Specchio acqueo stazionamento provvisorio	
SP 005	15765,08	Specchio acqueo per piazzali e viabilità	OR003, OR008, OR009
sommario	82321,54	Totale nuove aree da richiedere in concessione SNO Service	

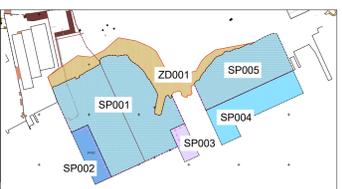

Opere da realizzare			
Entità	Superficie	Descrizione	Insiste sopra:
OR 001	35259,27	Piazzale e viabilità a terra	SP 001
OR 002	12861,41	Piazzale e viabilità a terra	ZD 001
OR 003	12750,28	Piazzale e viabilità a terra	SP 005
OR 004	261,83	Banchina del piazzale di carenaggio	SP 001
OR 005	1676,04	Banchina dello scalo synchrolift	SP 002
OR 006	1184,66	Banchina dello scalo travel lift	SP 003
OR 007	63,97	Banchina del piazzale di carenaggio	SP 001
OR 008	771,00	Banchina stazionamento provvisorio	SP 005
OR 009	2234,74	Piazza	SP 005
OR 010	582,7	Banchina di stazionamento provvisorio	SP 001
OR 011	2441,49	Bacino synchro	SP 002

Fattispecie	superficie
Specchi acquei	11779,22
Aree scoperte	454,93
Aree occupate da impianti di facile rimozione	2441,49
Aree occupate da impianti di difficile rimozione	67645,90