


PARTICOLARI RECINZIONE

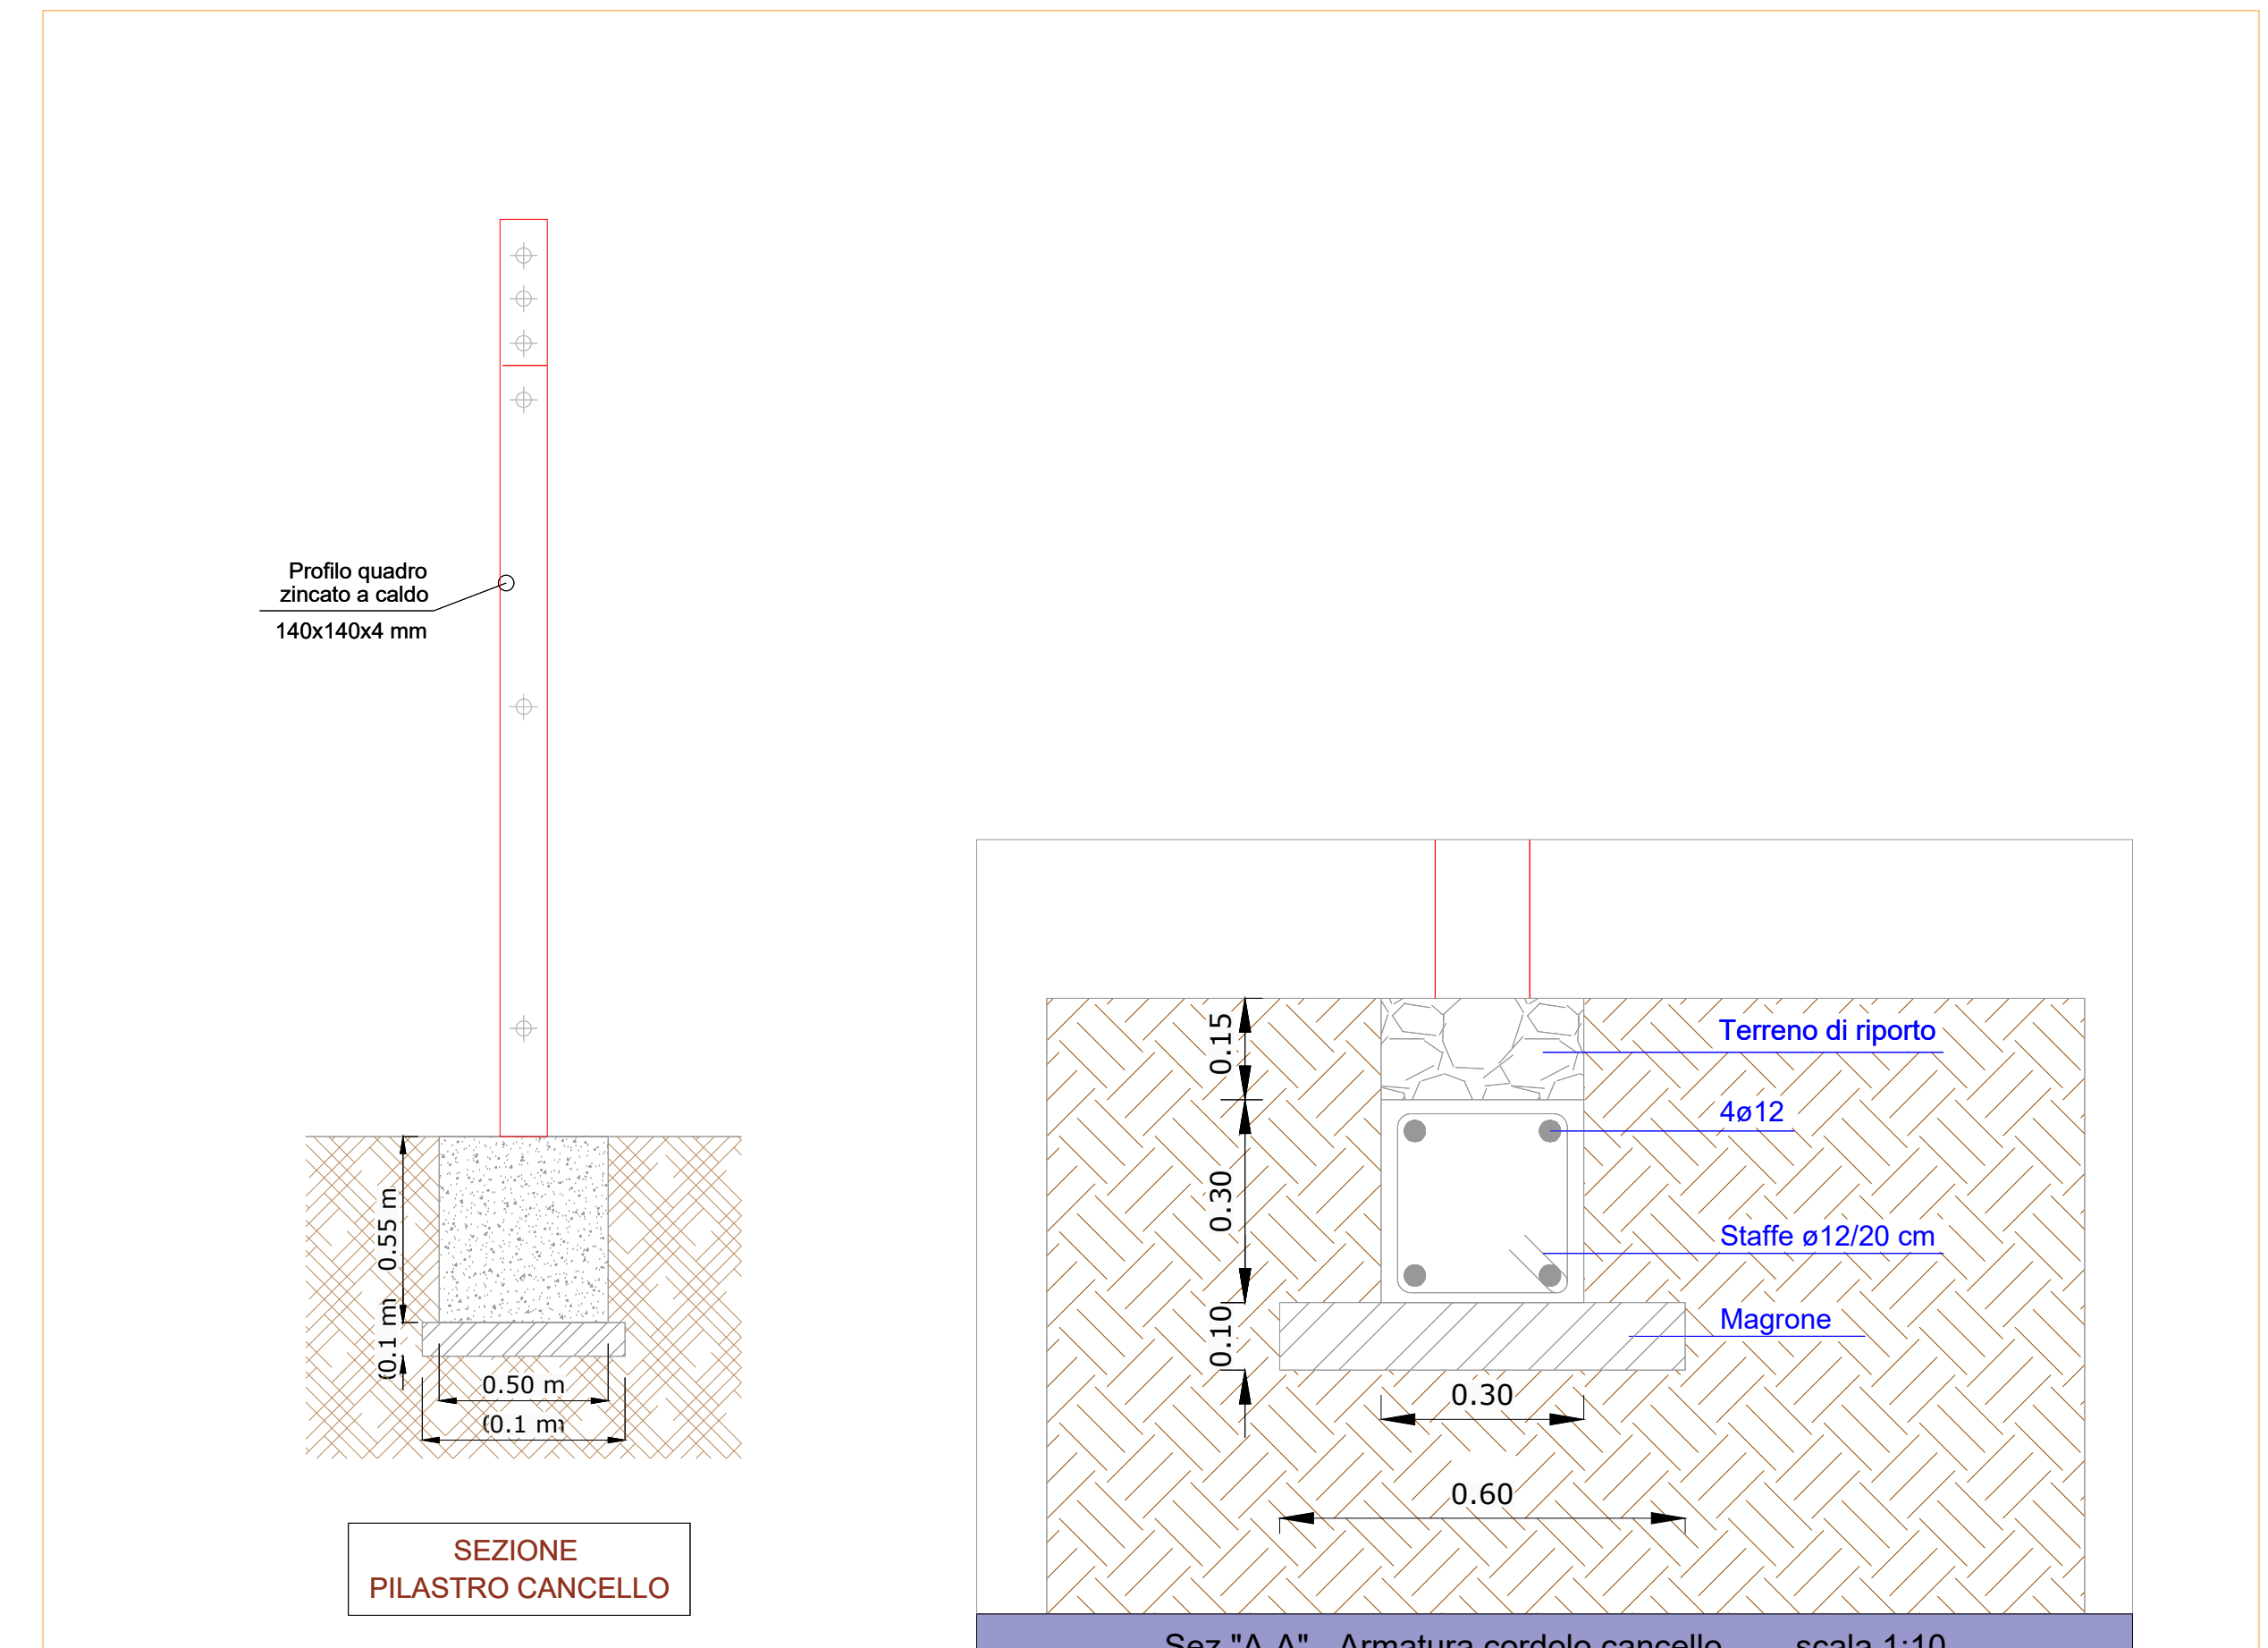

PARTICOLARI CANCELLO

**ISTANZA DI VIA**  
**AI SENSI DEGLI ARTT. 23-24-25 D.LGS. 152/2006**  
**INTEGRAZIONI POST RICHIESTE MASE 4053 DEL 27/03/2024**

---

**PROGETTO DI UN IMPIANTO FOTOVOLTAICO A TERRA e**  
**Linea di Connessione**  
**Potenza Nominale 99,9908 MWp**

---

**Provincia del Sud Sardegna - Comune di Villasor, loc. "Saltu Bia Montis"**

---

IDENTIFICATORE: **TAVPROG010** | TITOLO ELABORATO: **PARTICOLARI COSTRUTTIVI RECINZIONE - CANCELLO**  
 SCALA: **varie**

PROGETTISTI: **Dott. Ing. Daniele Marras, Dott. Ing. Lorena Vacca**

**MV PROGETTI s.r.l.**  
 p.l. 03783170925  
 Via Galassini 2, 09151 Cagliari  
 Cell. 393.9902969 - 342.2778977


**ORDINE INGEGNERI PROVINCIA ORISTANO**  
 n. 378 **Dr. Ing. Daniele Marras**

**ORDINE INGEGNERI PROVINCIA CAGLIARI**  
 N. 4766 **Dott. Ing. LORENA VACCA**


COMMITTENTE: **ACME ENERGIA SOLARE S.R.L.**  
 Piazza della Vittoria, 6  
 50129 FIRENZE  
 P.I. 07124420485

DATA: **APRILE 2024** | FASE DI PROGETTO:  STUDIO DI FATTIBILITA'  PRELIMINARE  DEFINITIVO  ESECUTIVO

REVISIONI: **Rev. 01**

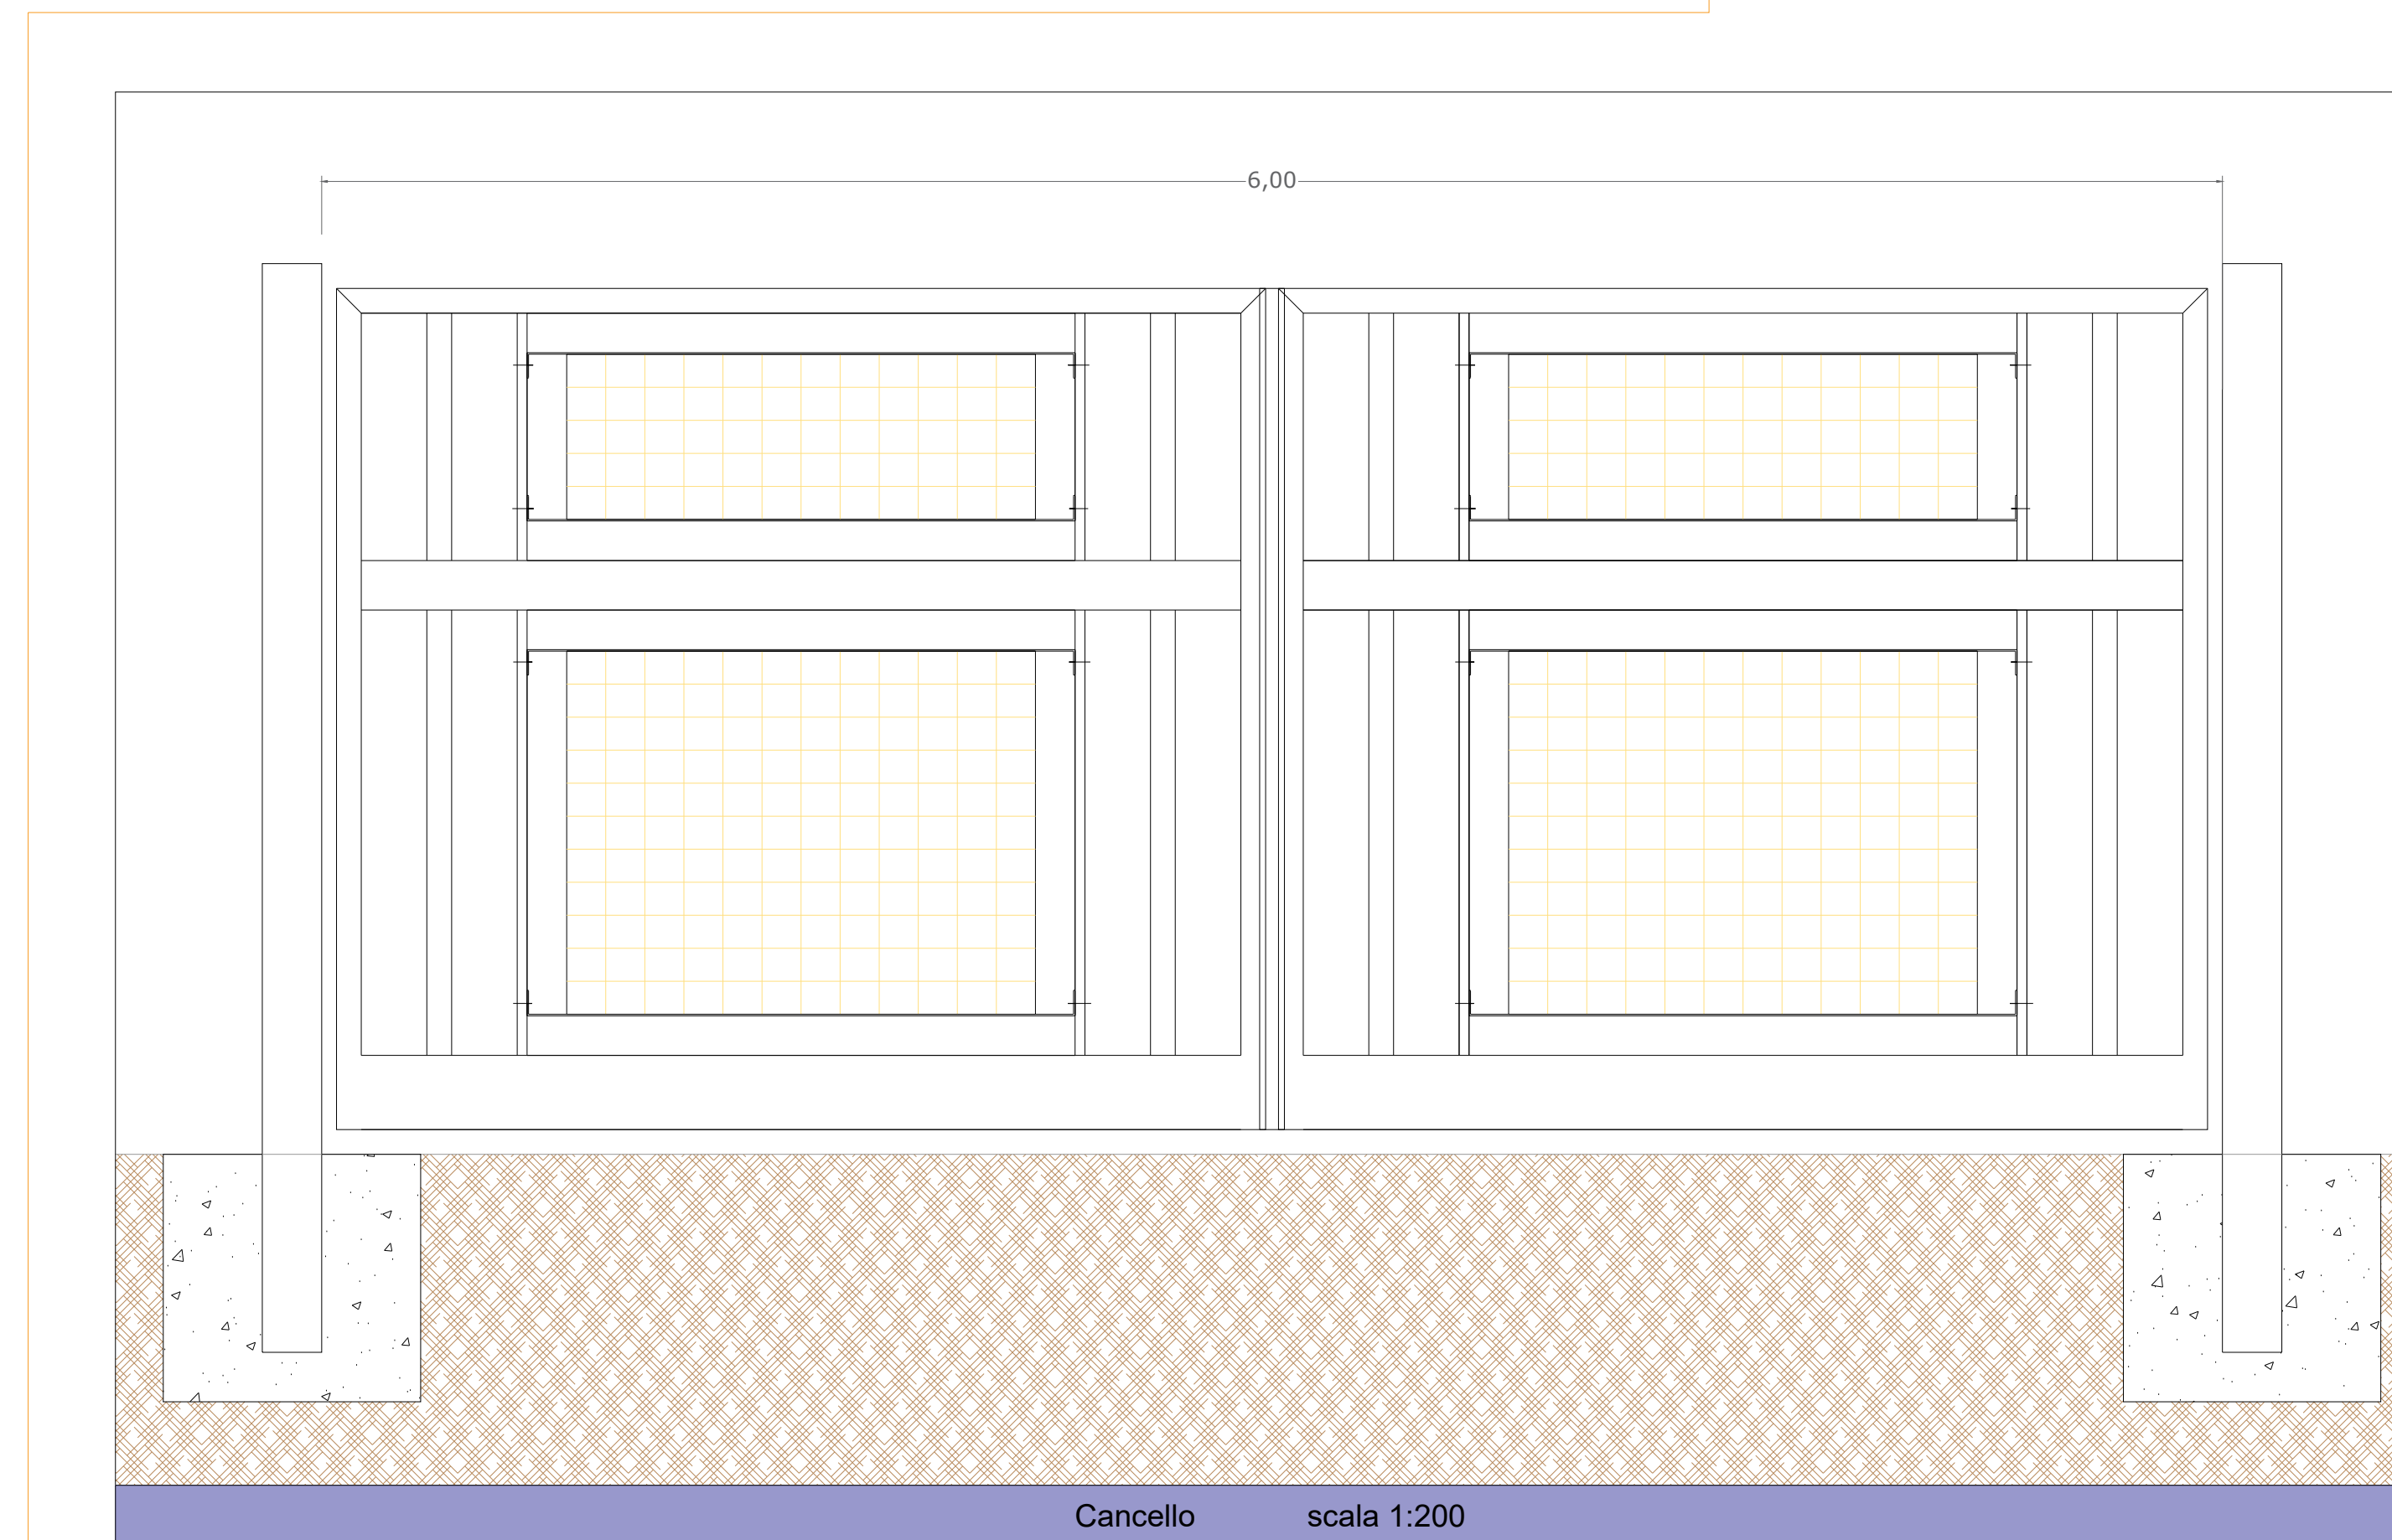

Cancello scala 1:200

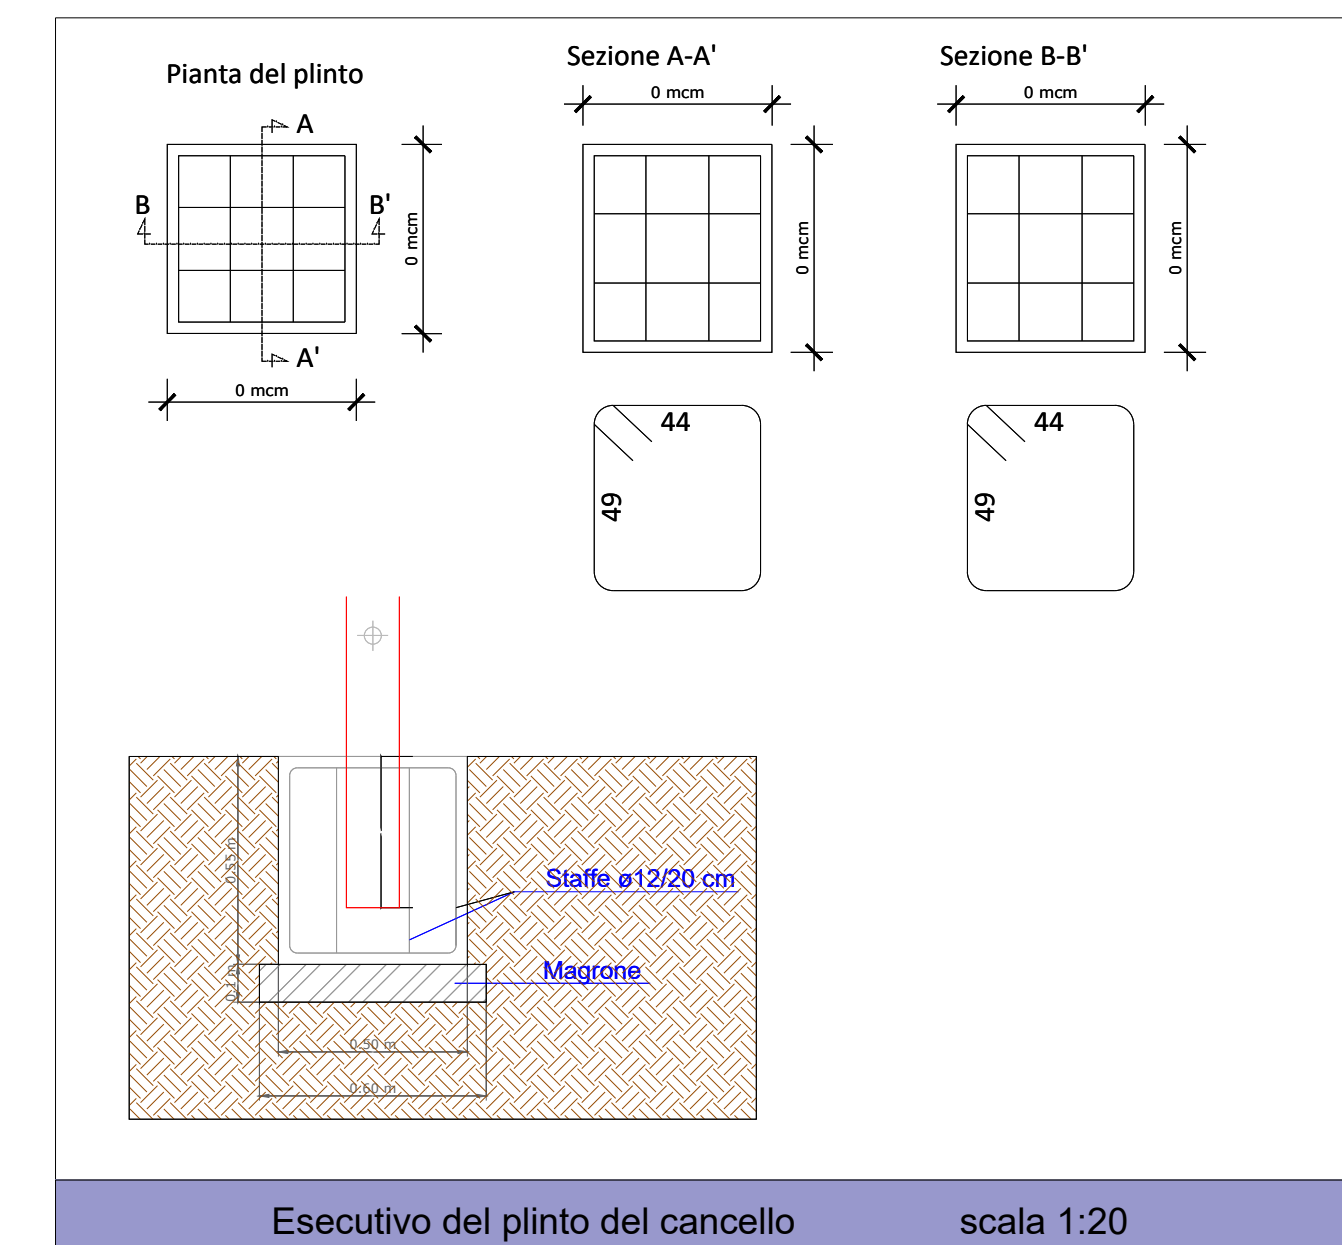

Esecutivo del plinto del cancello scala 1:20