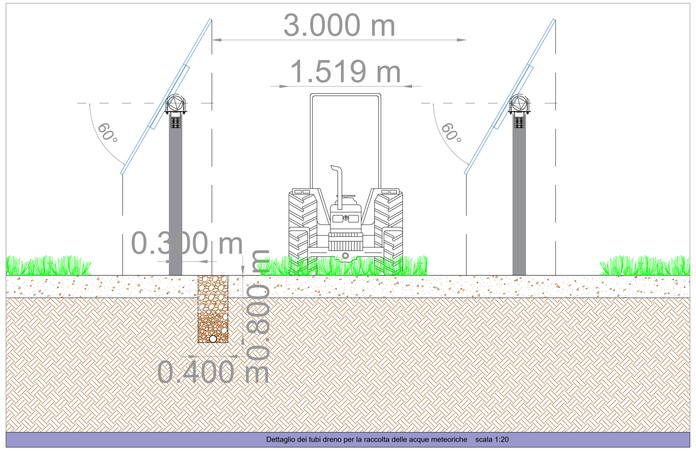

Dettaglio dei tubi dreno per la raccolta delle acque meteoriche scala 1:20

Legenda
Limite area d'acquisto e recinzione
Limite area d'acquisto
Recinzione
Fascia di distacco dai confini
Viabilità interna
Cabina di Consegna AT
Cabina di Consegna MT
Cabina Inverter Sunny Central 1000 MV
Control Room
Tracciato Linea MT
Tracciato Linea AT
Fabbricato rurale
Fienile e impianto per l'essiccazione del foraggio
Stalla per bovini e stalla per ovini
Aree
Tubi dreno di raccolta delle acque meteoriche
Area ad uso pascolo bovino e coltivazione foraggio

Layout Impianto Sc 1:2000

ISTANZA DI VIA
AI SENSI DEGLI ARTT. 23-24-25 D.Lgs. 152/2006
INTEGRAZIONI POST RICHIESTE MASE n053 DEL 27/03/2024

PROGETTO DI UN IMPIANTO FOTOVOLTAICO A TERRA e Linea di Connessione
Potenza Nominale 99,9908 MWp

Provincia del Sud Sardegna - Comune di Villasor, loc. "Saltu Bia Montis"

Firmato digitalmente da
Lorena Vacca
O = Ordine degli Ingegneri della Provincia di Cagliari
T = Ingegnere
C = IT

ELABORAZIONE: TAVPROG014b
SCALA: 1:2000
TITOLO ELABORATO: CANALIZZAZIONI TUBI DRENO

PROGETTISTI: Dott. Ing. Daniele Marras, Dott. Ing. Lorena Vacca

W PROGETTI S.r.l.
Via Giovanni Lilliu n. 9
09131 Cagliari
P.IVA 03944270924
info@wprogetti.eu - ing.marras@wprogetti.eu

ORDINE INGEGNERI PROVINCIA ORISTANO n. 378 Dr. Ing. Daniele Marras

ORDINE INGEGNERI PROVINCIA CAGLIARI N. 4788 Dott. Ing. LORENA VACCA

Firmato digitalmente da
daniele marras
O = Ordine degli Ingegneri della Provincia di Oristano
T = Ingegnere
C = IT

ACME ENERGIA SOLARE s.r.l.
Piazza della Vittoria, 6
50129 Firenze
P.I. 07054420645

DATA: APRILE 2024
FASE DI PROGETTO:
☐ STUDIO DI FATTIBILITÀ
☐ PRELIMINARE
■ DEFINITIVO
☐ ESECUTIVO
REVISIONE: Rev. 01

Il presente documento, così come le informazioni in esso contenute, è di proprietà della W PROGETTI S.r.l. e non può essere riprodotto o comunicato a terzi senza autorizzazione scritta della W PROGETTI S.r.l.