


Dettaglio sistemazione aree di impianto
(scala 1 : 100)
Vista in pianta

Sezione trasversale A-A

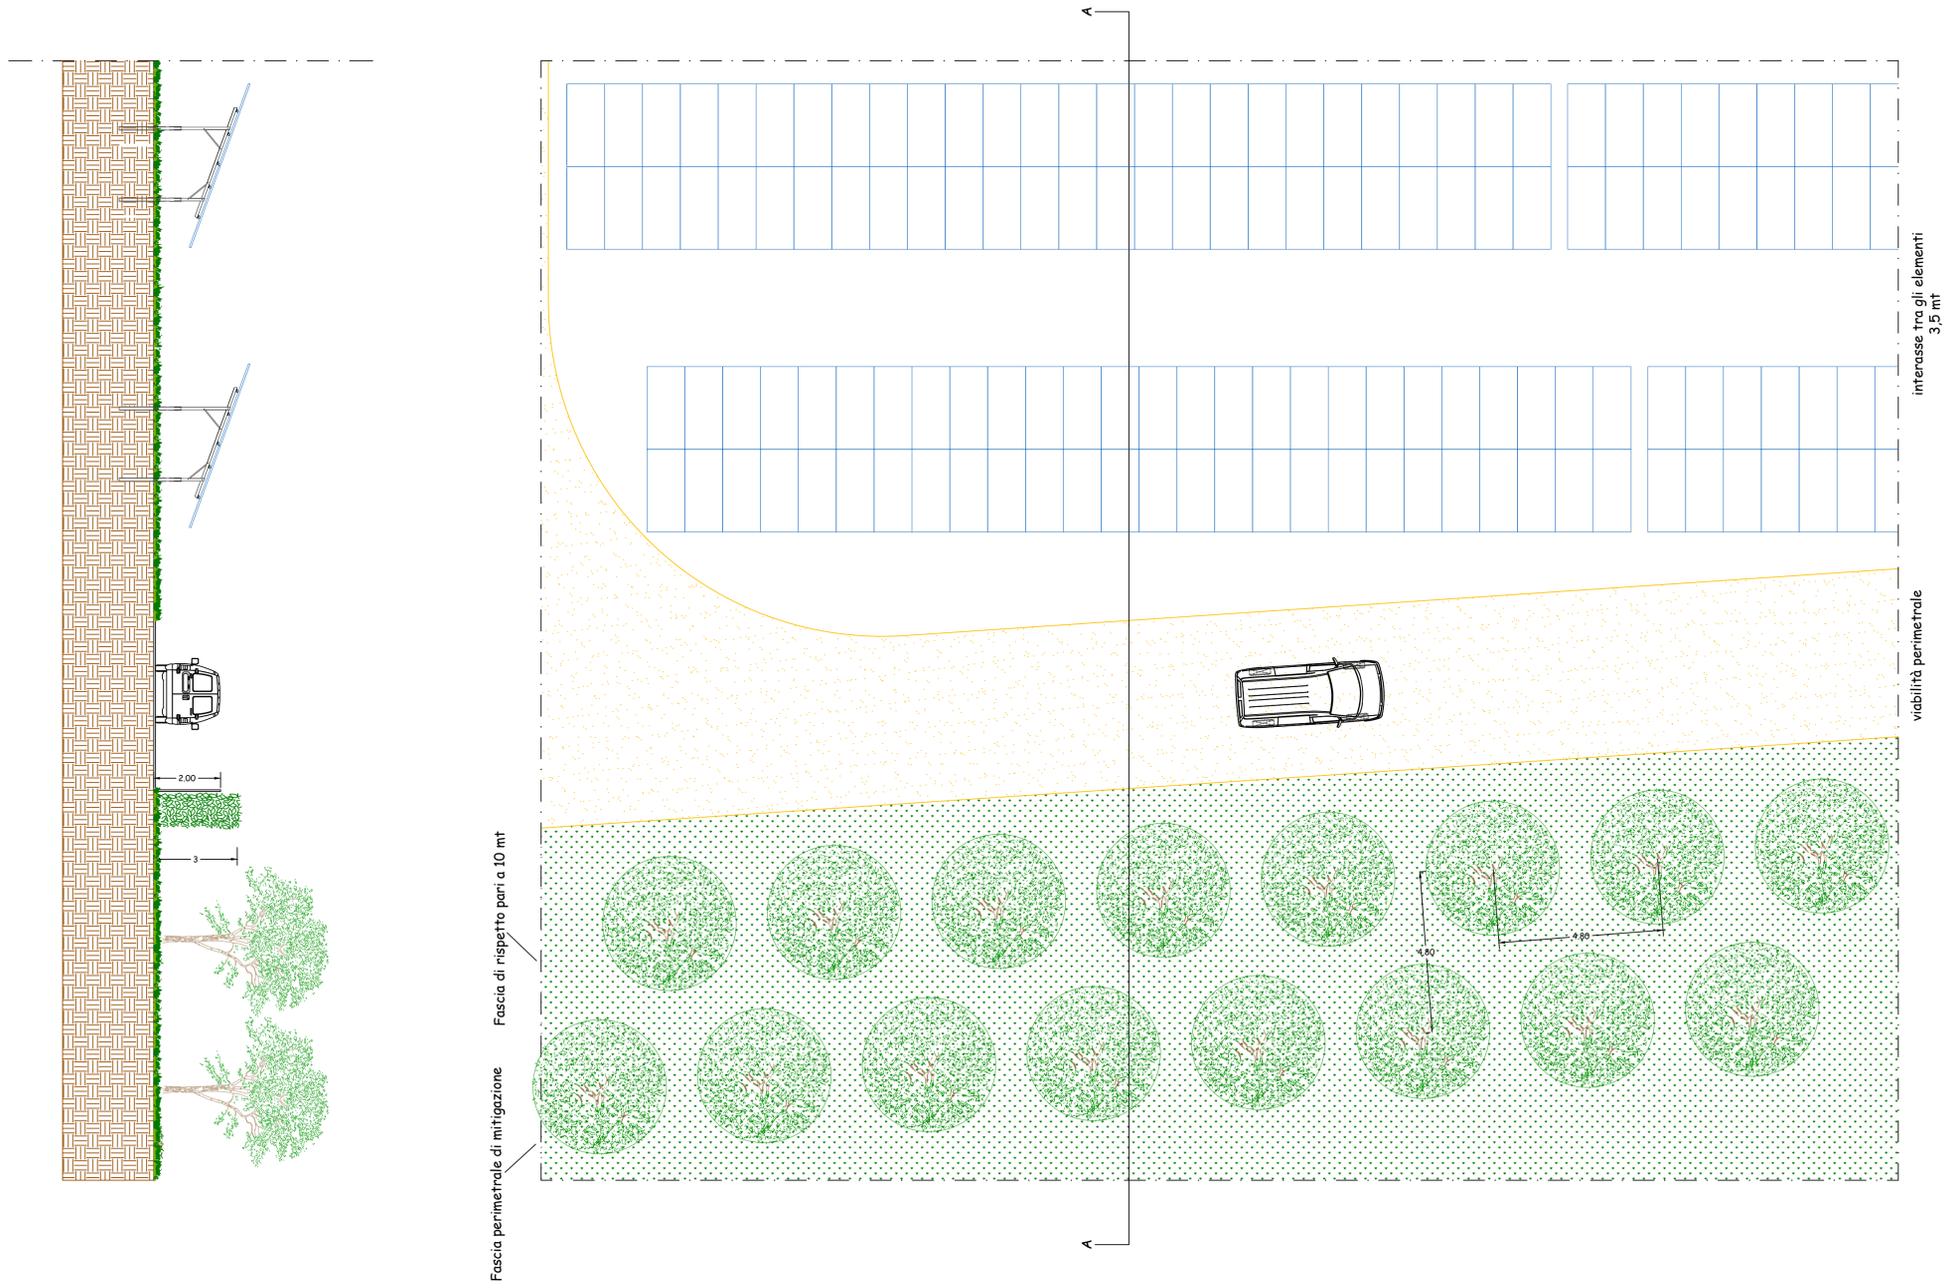

Vista prospetto recinzione
(punto di vista lato esterno)



COCO ENERGY S.r.l
Via Savona, 97 - 20144 Milano (MI)


Regione Siciliana
Assessorato Regionale dell'Energia e dei servizi di pubblica utilità
Dipartimento dell'Energia

Realizzazione di parco Fotovoltaico della potenza complessiva d
88,74 MW e relativo cavidotto da realizzarsi nel territorio de
comune di Melilli



Elaborato : Particolare recinzione e fascia di mitigazione

Progettazione dott. ing. Giuseppe De Luca		Geologia: dott. Gaetano Turco	Tav. n° M.2
			
Ambiente : dott.ssa Isabella Buccheri		Collaborazione progettazione	
		dott. ing. Chiara Morello	geom. Antonino Deuscit
			 Geom. Antonino Deuscit

FORMATO A2
SCALA: 1 : 4000
NOTE:
DATA:
NOTE:
DATA EMISSIONE : DICEMBRE 2021