




Planimetria locali custode  
(Scala 1 : 50)

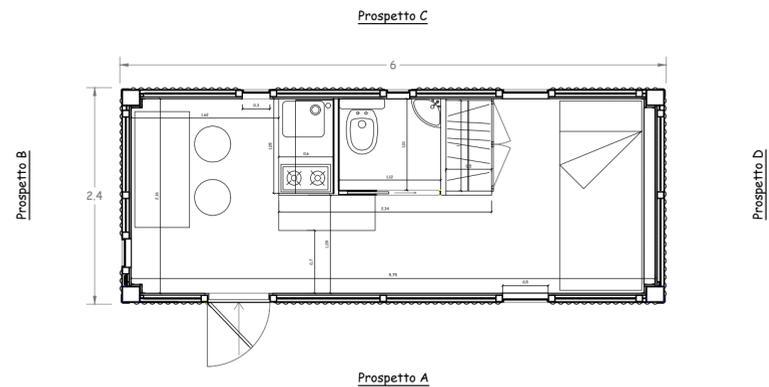


Prospetto A  
(Scala 1 : 50)

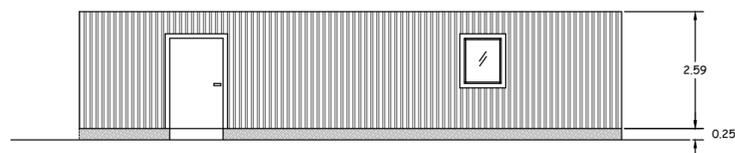


Prospetto C  
(Scala 1 : 50)

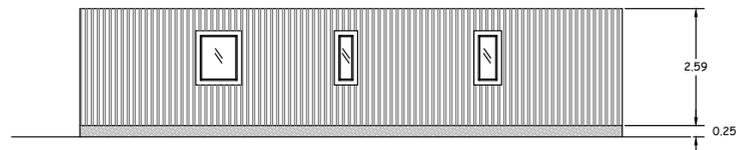

Prospetto B  
(Scala 1 : 50)

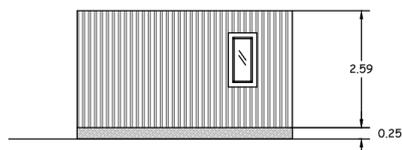

Prospetto D  
(Scala 1 : 50)

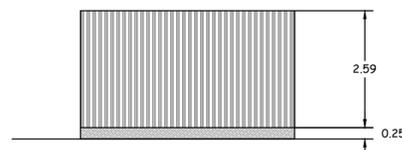

**COCO ENERGY S.r.l**


Via Savona, 97 - 20144 Milano (MI)



**Regione Siciliana**

Assessorato Regionale dell'Energia e dei servizi di pubblica utilità  
**Dipartimento dell'Energia**

Realizzazione di parco Fotovoltaico della potenza complessiva d  
88,74 MW e relativo cavidotto da realizzarsi nel territorio de  
comune di Melilli

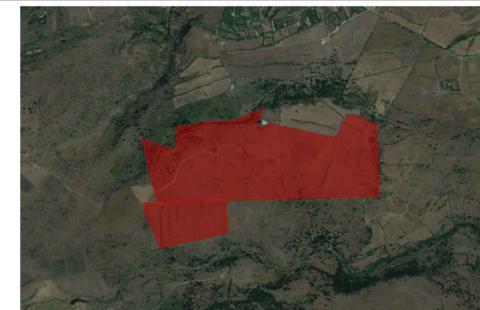

**Elaborato :** Piante, prospetti e sezione locale ufficio/alloggio custode

|                                       |                               |                                |
|---------------------------------------|-------------------------------|--------------------------------|
| <b>Progettazione</b>                  |                               | <b>Tav. n° M.5</b>             |
| dott. ing. Giuseppe De Luca           | Geologia: dott. Gaetano Turco |                                |
|                                       |                               | FORMATO: A2                    |
|                                       |                               | SCALA: 1:50                    |
| Ambiente : dott.ssa Isabella Buccheri |                               | NOTE:                          |
| Collaborazione progettazione          |                               | DATA:                          |
|                                       |                               | NOTE:                          |
|                                       |                               | DATA EMISSIONE : DICEMBRE 2021 |
|                                       |                               |                                |
|                                       |                               |                                |