

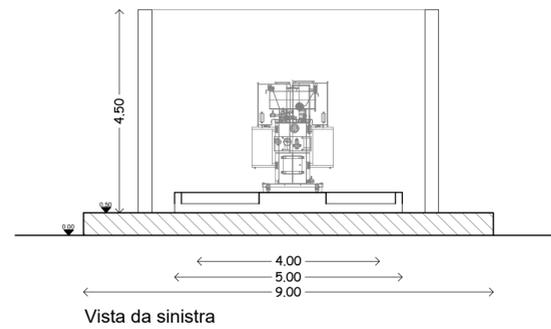
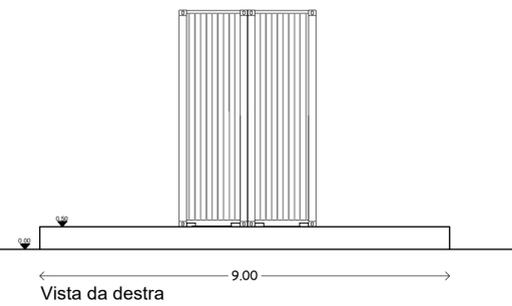


Particolare area di conversione - versione definitiva

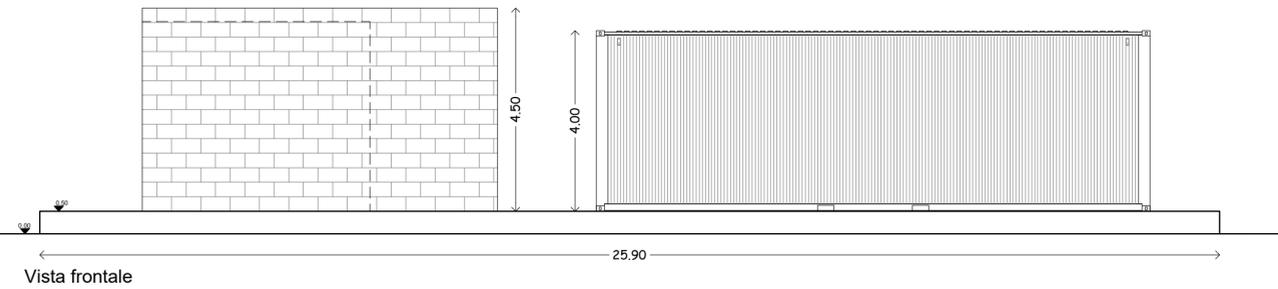

**COCO ENERGY S.r.l**  
Via Savona, 97 - 20144 Milano (MI)

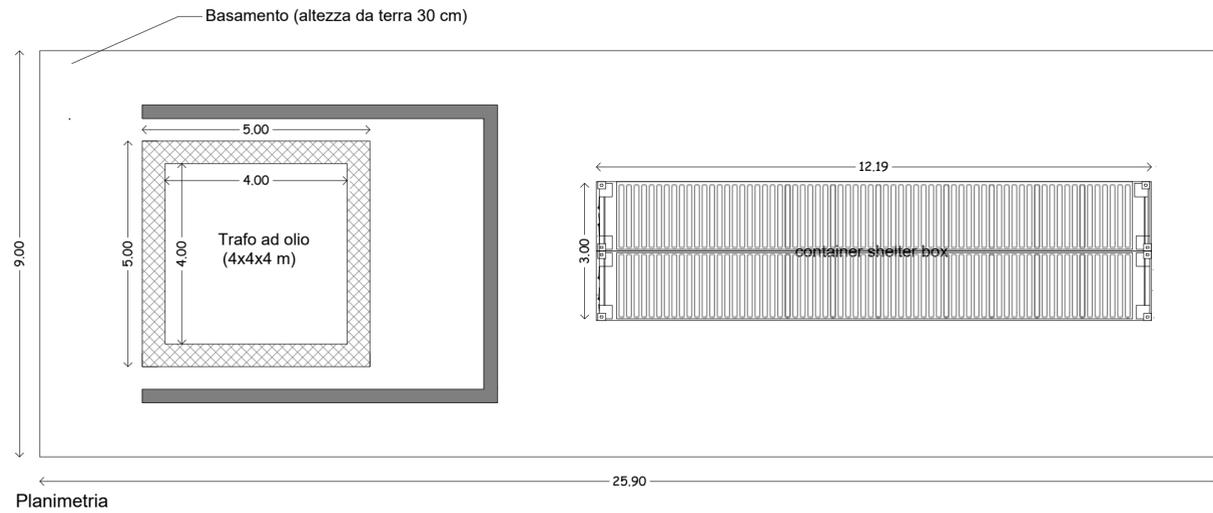

**Regione Siciliana**  
Assessorato Regionale dell'Energia e dei servizi di pubblica utilità  
**Dipartimento dell'Energia**

Realizzazione di parco Fotovoltaico della potenza complessiva d  
88,74 MW e relativo cavidotto da realizzarsi nel territorio de  
comune di Melilli



**Elaborato :** Particolare inverter - vista in pianta e sezione

<b>Progettazione</b>		<b>Tav. n° M.6</b>	
dott. ing. Giuseppe De Luca			
		FORMATO: A2	
		SCALA: 1:50	
Ambiente : dott.ssa Isabella Buccheri		Collaborazione progettazione	
		dott. ing. Chiara Morello	
		geom. Antonino Deuscit	