


SPECIE ARBOREE E ARBUSTIVE

Olea europaea
Prunus spinosa
Crataegus monogyna
Cornus sanguinea

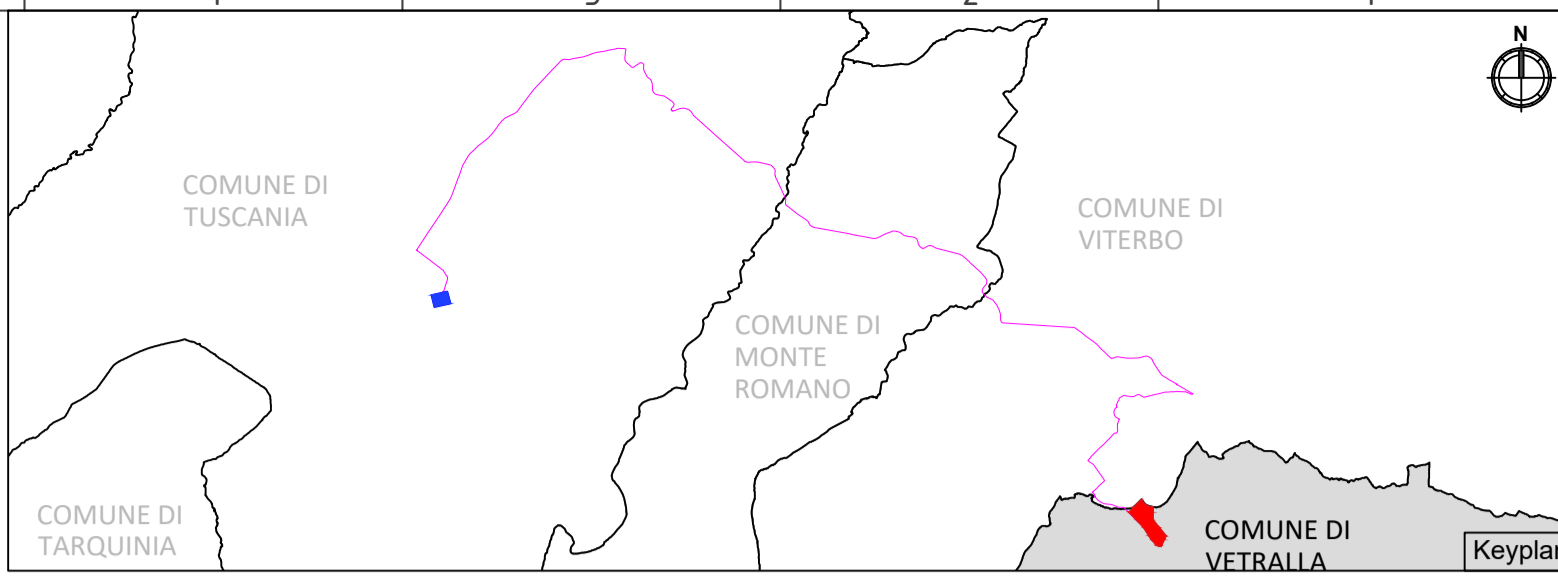

LEGENDA

- Cavidotto AT (36kV) di collegamento alla RTN
- Cavidotto di collegamento interno
- Opere di mitigazione Fascia A*
- Opere di mitigazione Fascia B*
- Recinzione metallica
- Inseguitori fotovoltaici da 15x2 moduli
- Inseguitori fotovoltaici da 30x2 moduli
- Cabina inverter e trasformatore
- Cabina di impianto 36kV

*La fascia verde di mitigazione sarà suddivisa in due tipologie:

- Fascia A costituita da una doppia fila di ulivi ed arbusti autoctoni (la prima in linea e la seconda a quinconce), per una profondità di 3m oltre la recinzione di confine;
- Fascia B costituita da una fila di arbusti autoctoni, da realizzare nei perimetri divisori tra proprietà, disposti a quinconce, per una profondità di 3m oltre la recinzione di confine.

**L'altezza degli arbusti sarà di un minimo di 2m di altezza, ma la crescita naturale delle piante può arrivare anche fino a 5m in condizioni ottimali di crescita, in relazione alla specie. Stesso discorso è valido per le specie arboree, la cui altezza sarà variabile per tutta la vita dell'impianto (anche in riduzione a seguito di potature di manutenzione).

REGIONE LAZIO
PROVINCIA DI VITERBO
COMUNE DI VETRALLA

PROGETTO DI UN IMPIANTO AGRIVOLTAICO DENOMINATO "VETRALLA", DI POTENZA DI PICCO PARI A 24,528 MW_p E POTENZA NOMINALE PARI A 24,528 MW_{ac}, DA REALIZZARSI NEL COMUNE DI VETRALLA.

Procedimento di Valutazione di Impatto Ambientale ai sensi del D Lgs. 152/2006 e s.m.i.

Società proponente
ICA SEI SRL
Via Giuseppe Ferrari, 12
00195 Roma (Italia)
C.F. / P.IVA 16294501008

Codice	Scala	Titolo elaborato			
ICA_087_TAV19	varie	Opere di mitigazione_rev.1			
Revisione	Data	Descrizione	Eseguito	Verificato	Approvato
1	08/05/2024	Prima emissione per procedura di VIA	AC	IA	DLP

Le informazioni incluse in questo documento sono proprietà di Ingenium Capital Alliance, S.L. (Spain). Qualsiasi totale o parziale riproduzione è proibita senza il consenso scritto di Capital Alliance.