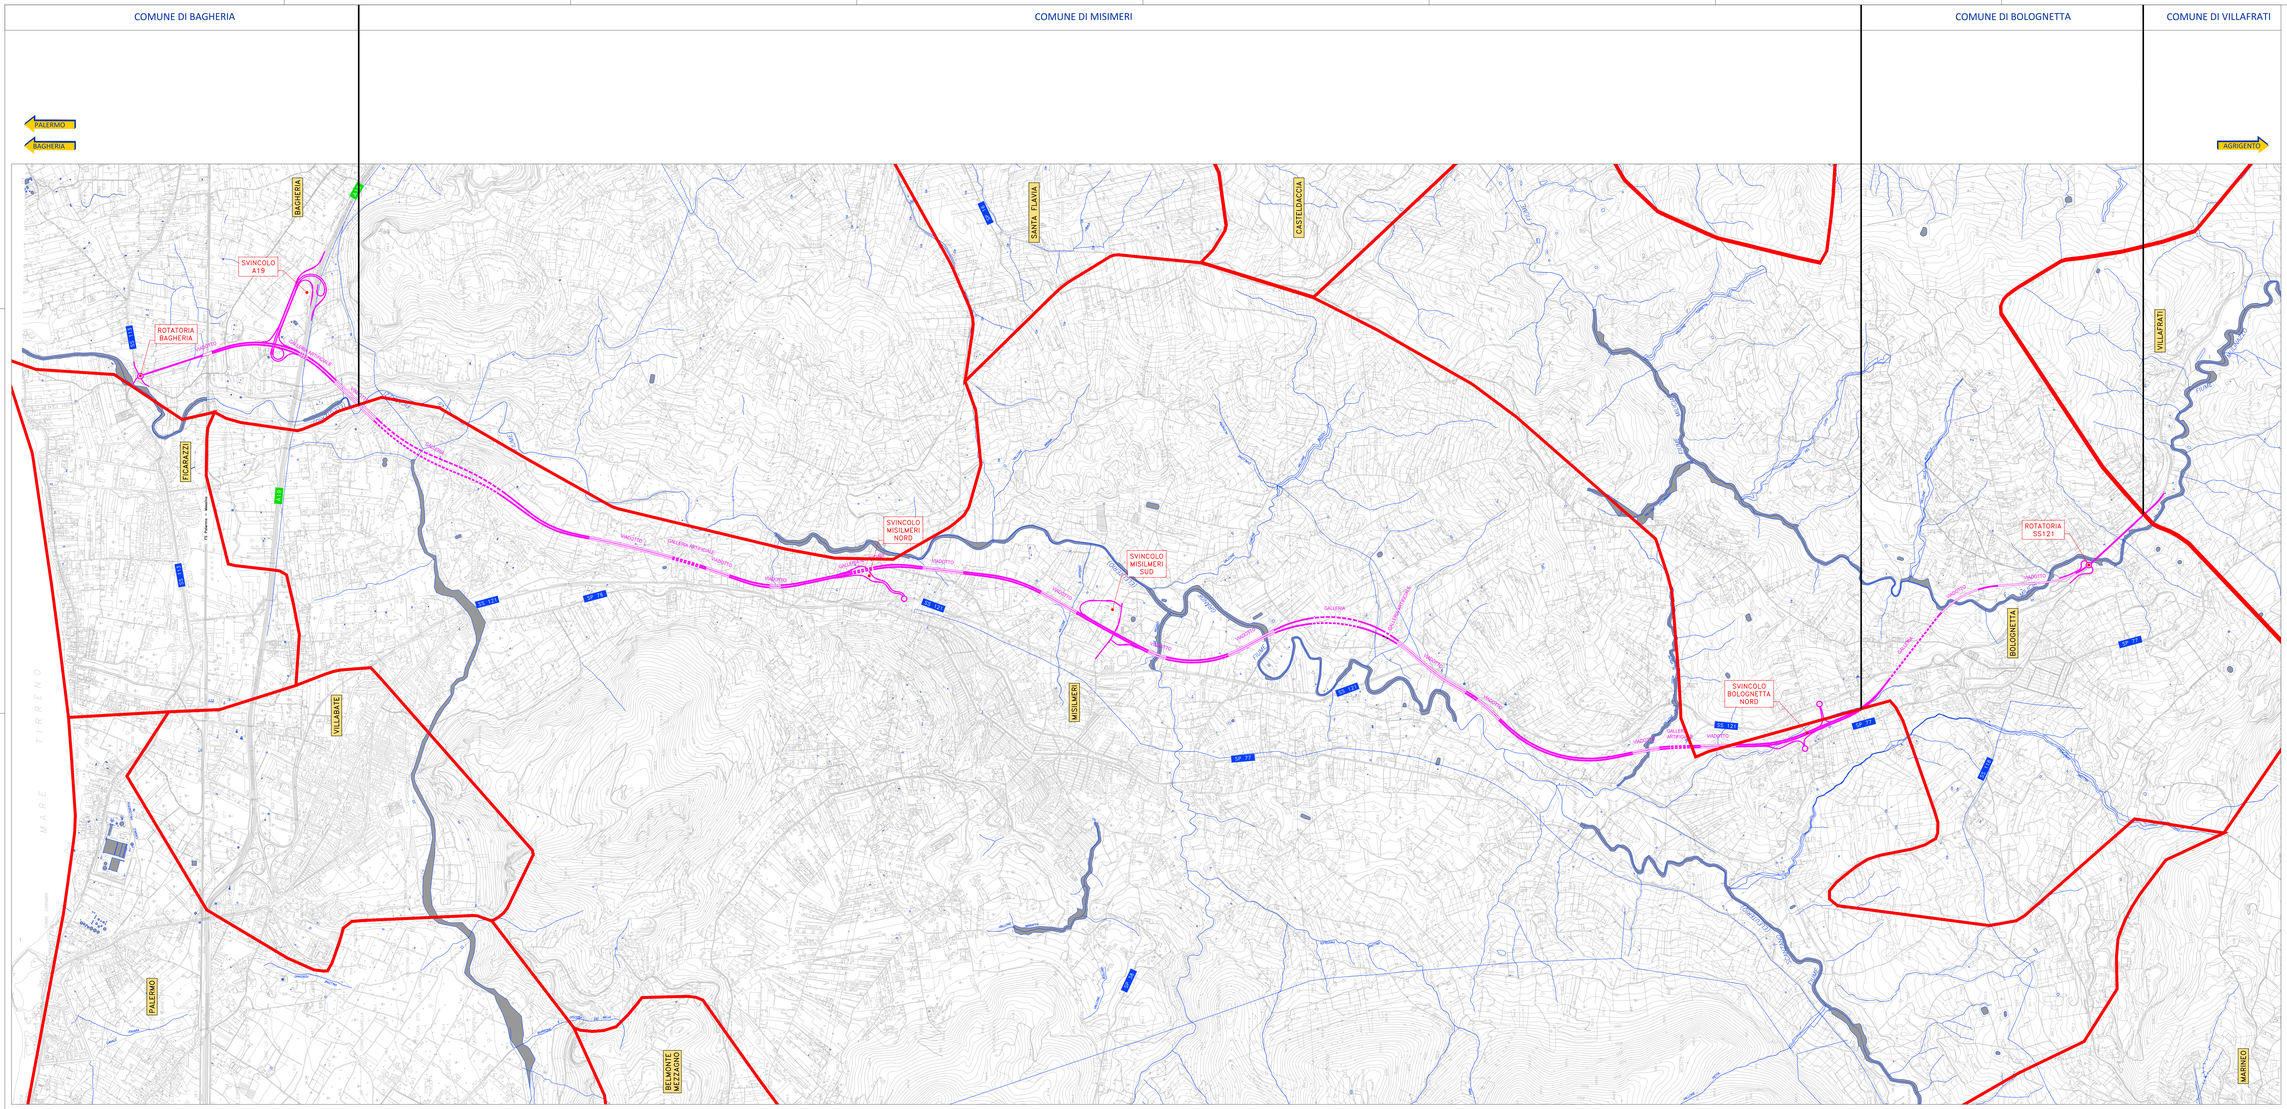

LEGENDA

- Tracciato di Progetto
- Integrazioni cartografiche
- Confini comunali

anas
GRUPPO FS ITALIANE

Direzione Tecnica

S.S.121 "Catanese"
Intervento S.S.121 – Tratto Palermo (A19) – rotatoria Bolognetta

PROGETTO DEFINITIVO

COD. UP62

PROGETTAZIONE: ATI VIA - SERING - VDP - INGEGNERI

RESPONSABILE DELL'INTEGRAZIONE DELLE PRESTAZIONI SPECIALISTICHE:
Dott. Ing. Giovanni Pisano (Ord. Ing. Prov. Roma A27296)

PROGETTISTA:
Responsabile Tracciato stradale: Dott. Ing. Massimo Capasso
Responsabile Opere d'arte: Dott. Ing. Giovanni Pisano
Responsabile Idraulica: Dott. Ing. Giovanni Pisano
Responsabile Geotecnica: Dott. Ing. Sergio Di Maio
Responsabile Strutture: Dott. Ing. Francesco Ventura
Responsabile Impianti: Dott. Ing. Francesco Ventura
(Ord. Ing. Prov. Roma 19892)

GEOLOGO:
Dott. Geol. Enrico Conticchio (Ord. Geo. Regione Sicilia 388)

COORDINATORE SICUREZZA IN FASE DI PROGETTAZIONE:
Dott. Ing. Giovanni Di Giacomo (Ord. Ing. Prov. Roma 19138)

RESPONSABILE SIA:
Dott. Ing. Francesco Meriani (Ord. Ing. Prov. Roma 19893)

VISTO, IL RESPONSABILE DEL PROCEDIMENTO:
Dott. Ing. Luigi Mupo

GRUPPO DI PROGETTAZIONE

MANDATARIA: VIA ENGINEERING

MANDANTI: SERING INGEGNERIA; vdp; Ingegneri Associati

ELABORATI GENERALI

Corografia generale

CODICE PROGETTO		NOME FILE		REVISIONE	SCALA:
PROGETTO (IN PROG. ANAS)		UP62_T00EG00GEN0001_B			
DPUP0062	D 2-3	CODICE ELAB. T00EG00GEN0001		B	1:10000

REV.	DESCRIZIONE	DATA	REDATTO	VERIFICATO	APPROVATO
D		-	-	-	-
C		-	-	-	-
B	Revisione a seguito Riesame ANAS	NOV.2023	G.MENARDI	L.STRANIERO	G.PAGLIA
A	EMISSIONE	FEBB.2023	G.MENARDI	M.CAPASSO	G.PAGLIA