
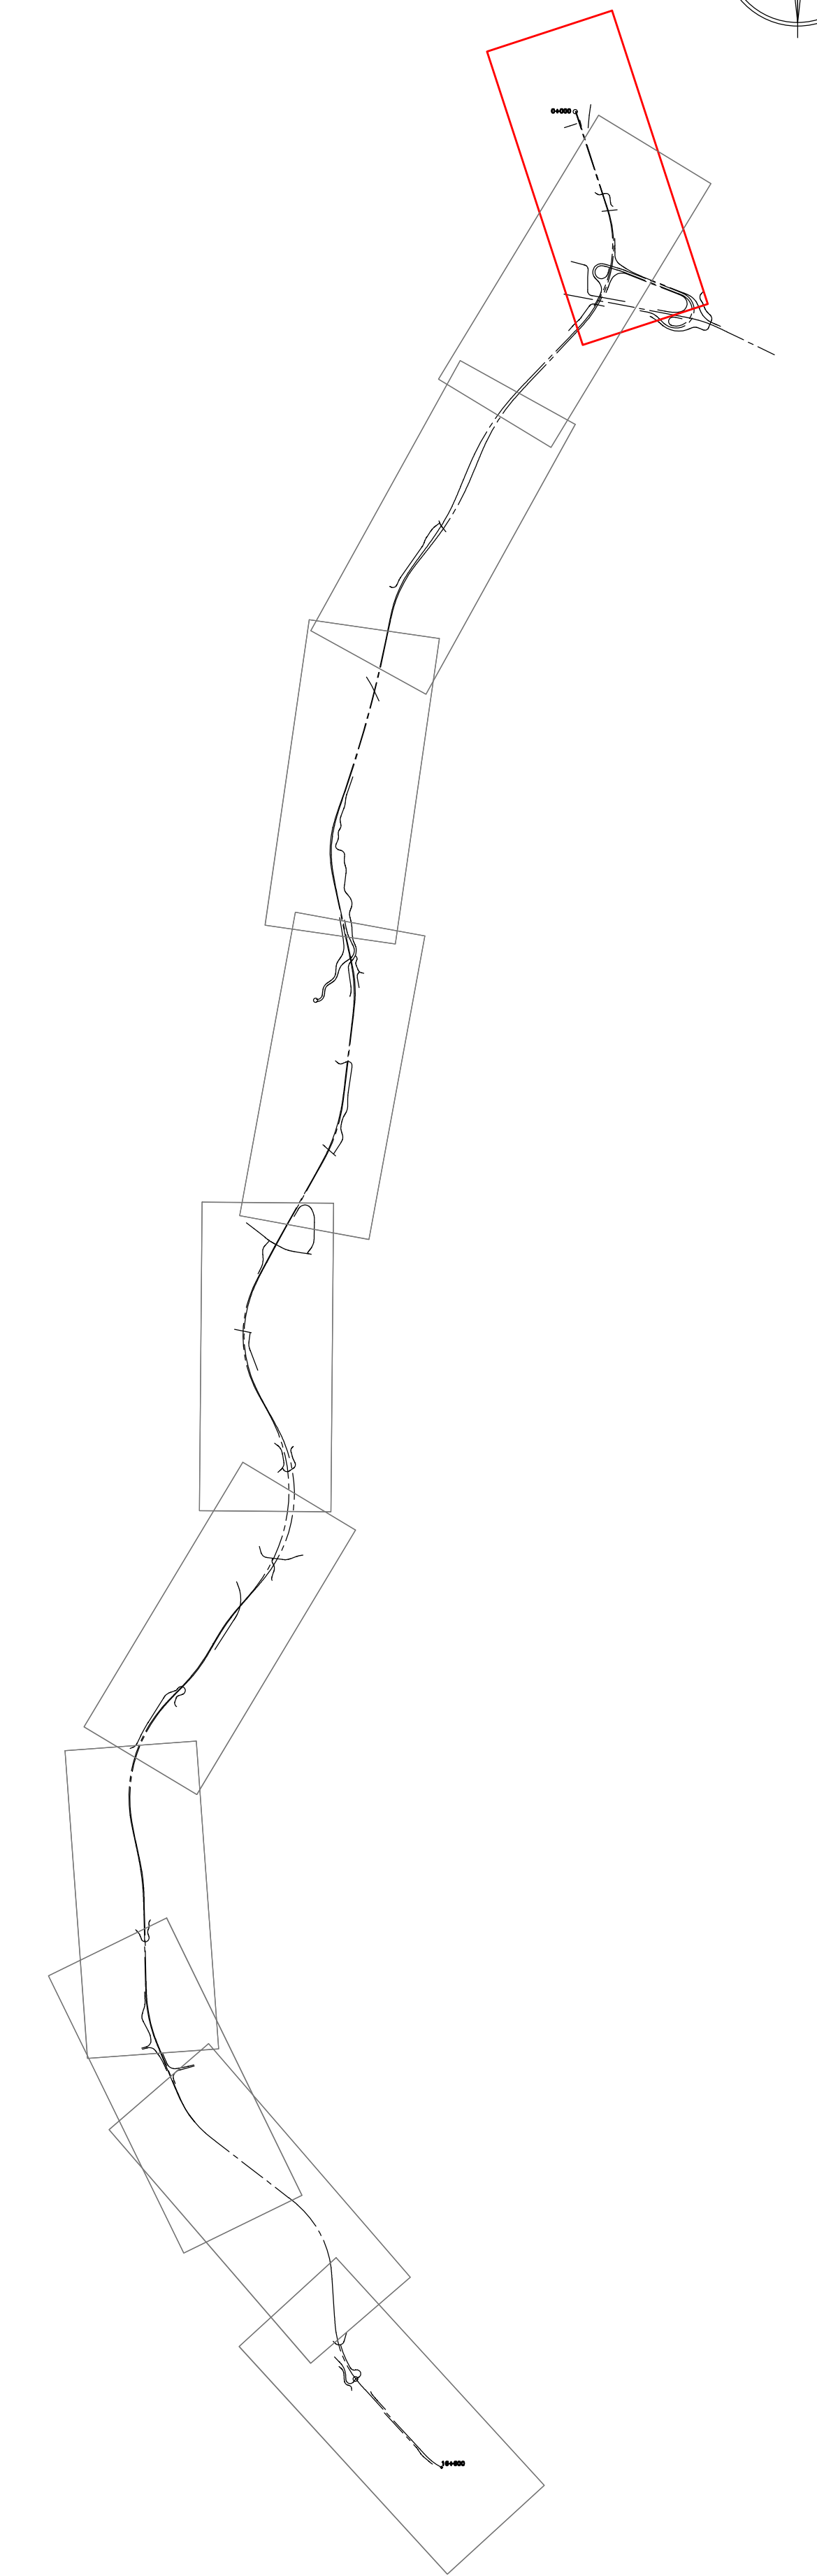


KeyPlan

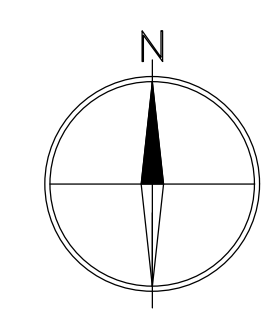

Direzione Tecnica


S.S.121 "Catane"
Intervento S.S.121 - Tratto Palermo (A19) - rotonda Bolognetta

PROGETTO DEFINITIVO


cod. UP62

PROGETTAZIONE: **ATI VIA - SERING - W&P - BRENIG**

RESPONSABILE DELL'INTEGRAZIONE DELLE PRESTAZIONI SPECIALISTICHE: GRUPPO DI PROGETTAZIONE
 Dett. Ing. Giovanni Pizzari (Dett. Ing. Prov. Roma A27294)
 PROGETTISTA:
 Responsabilit  Tracciato stradale: Dett. Ing. Massimo Capasso (Dett. Ing. Prov. Roma A26511)
 Responsabilit  Strutture: Dett. Ing. Giovanni Pizzari (Dett. Ing. Prov. Roma A27294)
 Responsabilit  Idraulico, Elettrico e Impianti: Dett. Ing. Sergio Di M... (Dett. Ing. Prov. Roma A26511)
 Responsabilit  Acustico: Dett. Ing. Francesco Venturi (Dett. Ing. Prov. Roma A4660)

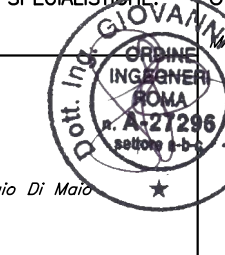

GEOLOGO:
 Dett. Dott. Enrico Corvino (Dett. Geo. Regione Sicil. 204)
 COORDINATORE SICUREZZA IN FASE DI PROGETTAZIONE:
 Dett. Ing. Matteo Di Giacomo (Dett. Ing. Prov. Roma A1528)

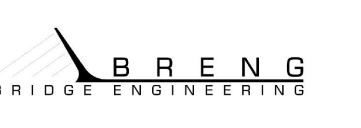

RESPONSABILE SIA:
 Dett. Ing. Francesco Venturi (Dett. Ing. Prov. Roma A4660)
 VISTO IL RESPONSABILE DEL PROCEDIMENTO:
 Dett. Ing. Luigi M... (Dett. Ing. Prov. Roma A4660)

ELABORATI GENERALI
 RILIEVI PLANO ALTIMETRICI
 Planimetria dello stato di fatto
 TAV 01

CODICE PROGETTO		NOME FILE		REVISIONE	SCALA:
PROGETTO	LV. PROG. ANNO	UP62_TO0EGOOCRPL01_A			
DP	062	0	23	A	1:2000
ELAB.		TO0EGOOCRPL01			
D					
C					
B					
A	EMISSIONE	FEB. 2023	L.SODAMERO	M.CAPUSSO	G.PAZZA
REV.	DESCRIZIONE	DATA	REDATTO	VERIFICATO	APPROVATO