



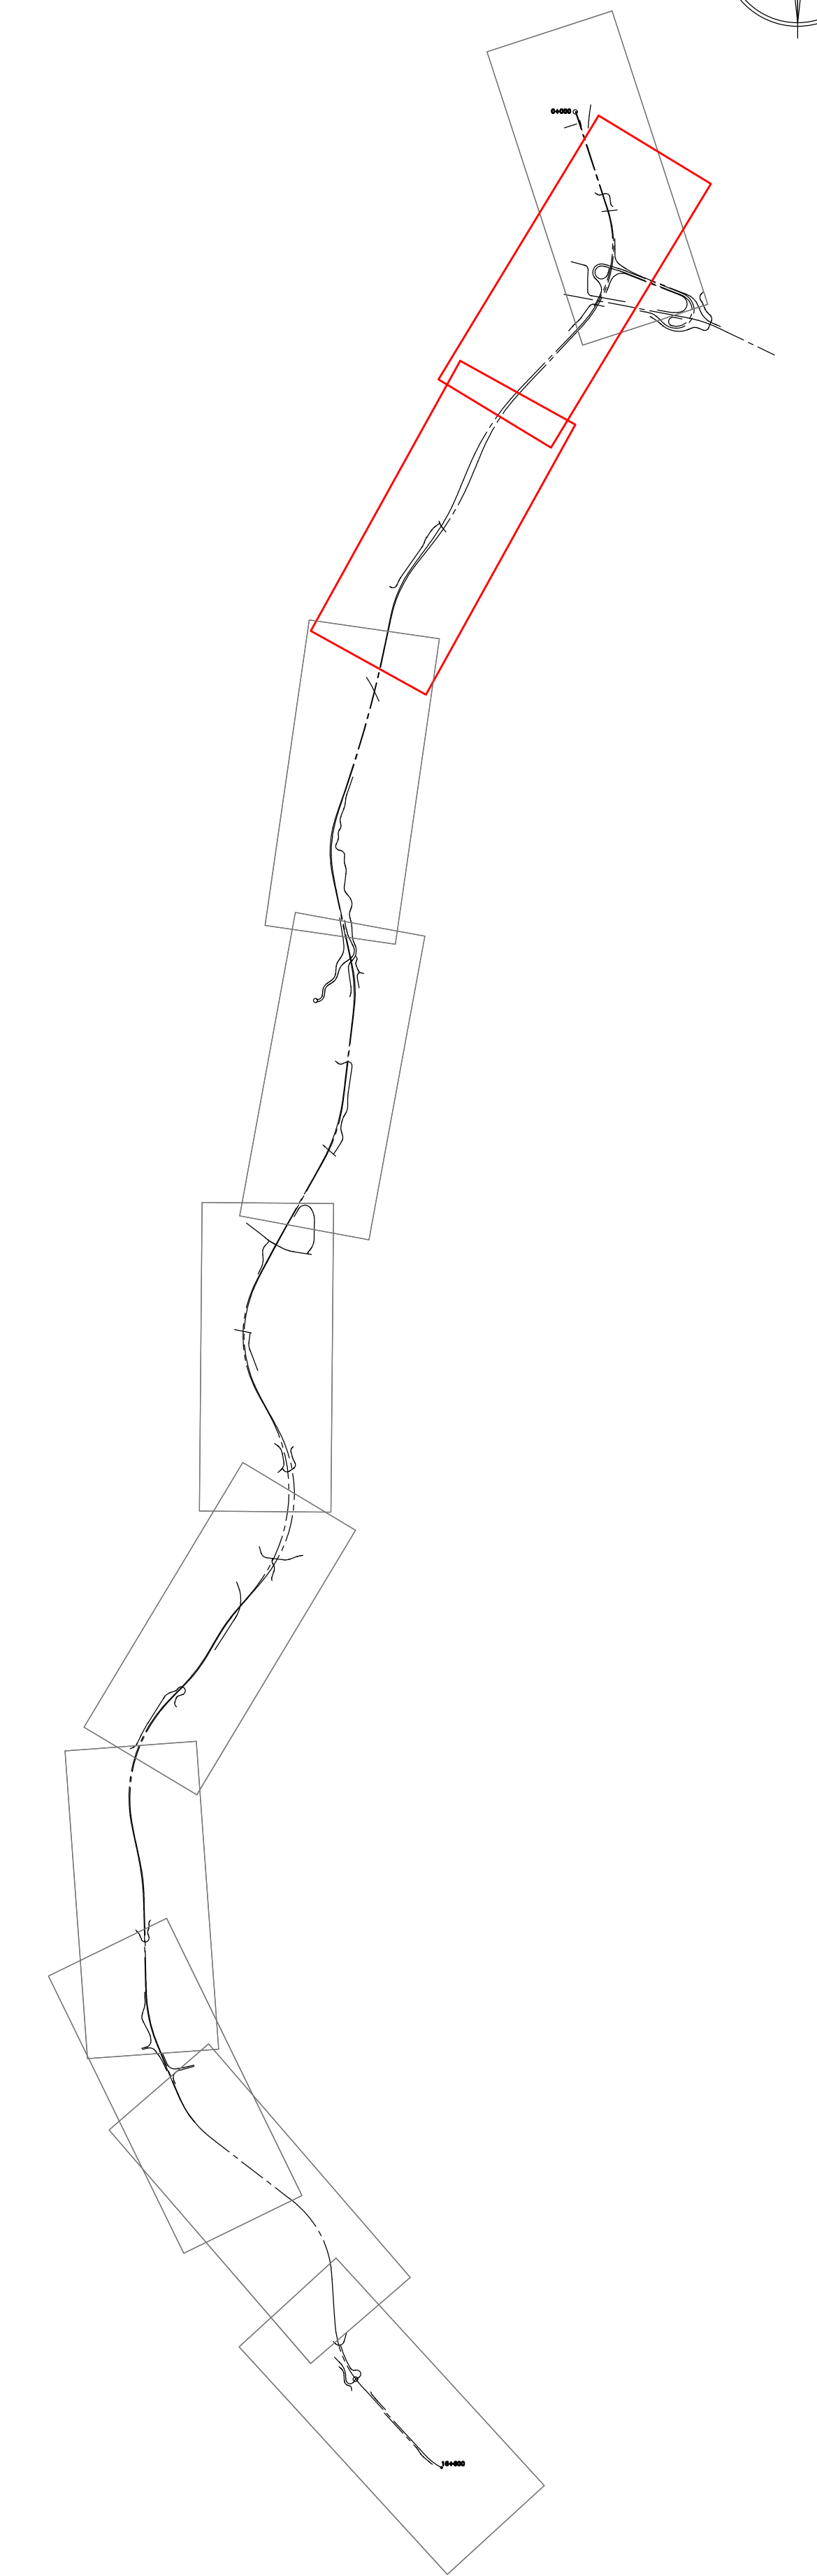

KeyPlan

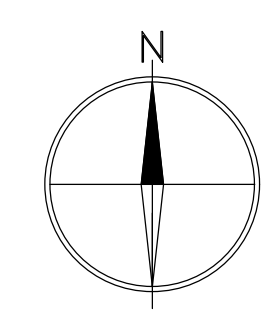

Direzione Tecnica

S.S.121 "Catane" Intervento S.S.121 - Tratto Palermo (A19) - rotonda Bolognetta

PROGETTO DEFINITIVO

cod. UP62

PROGETTAZIONE: **ATI VIA - SERING - VDP - BERENG**

RESPONSABILE DELL'INTEGRAZIONE DELLE PRESTAZIONI SPECIALISTICHE: GRUPPO DI PROGETTAZIONE

PROGETTISTA:

- Responsabile Tracciato stradale: Dott. Ing. Massimo Capasso
- Responsabile Stradale: Dott. Ing. Massimo Capasso
- Responsabile Strutturale: Dott. Ing. Giovanni Pizzuto
- Responsabile Idraulico, Elettrico e Impianti: Dott. Ing. Sergio Di Marco
- Responsabile Sicurezza: Dott. Ing. Francesco Vertice
- Responsabile Ambientale: Dott. Ing. Francesco Vertice

COORDINATORE SICUREZZA IN FASE DI PROGETTAZIONE: Dott. Ing. Matteo Di Giacomo

RESPONSABILE SIA: Dott. Ing. Francesco Vertice

VISTO IL RESPONSABILE DEL PROCEDIMENTO: Dott. Ing. Luigi Miga

ELABORATI GENERALI  
RILIEVI PLANO ALTIMETRICI  
Planimetria dello stato di fatto  
TAV 02

CODICE PROGETTO		NOME FILE		REVISIONE	SCALA:
PROGETTO	UP62_TOEGOOCRPL02_A	ELAB.	TOEGOOCRPL02	A	1:2000
D					
C					
B					
A	EMISSIONE	FEB. 2023	LAVORANDO	IN CARICO	IN SPAZIA
REV.	DESCRIZIONE	DATA	REDATTO	VERIFICATO	APPROVATO