



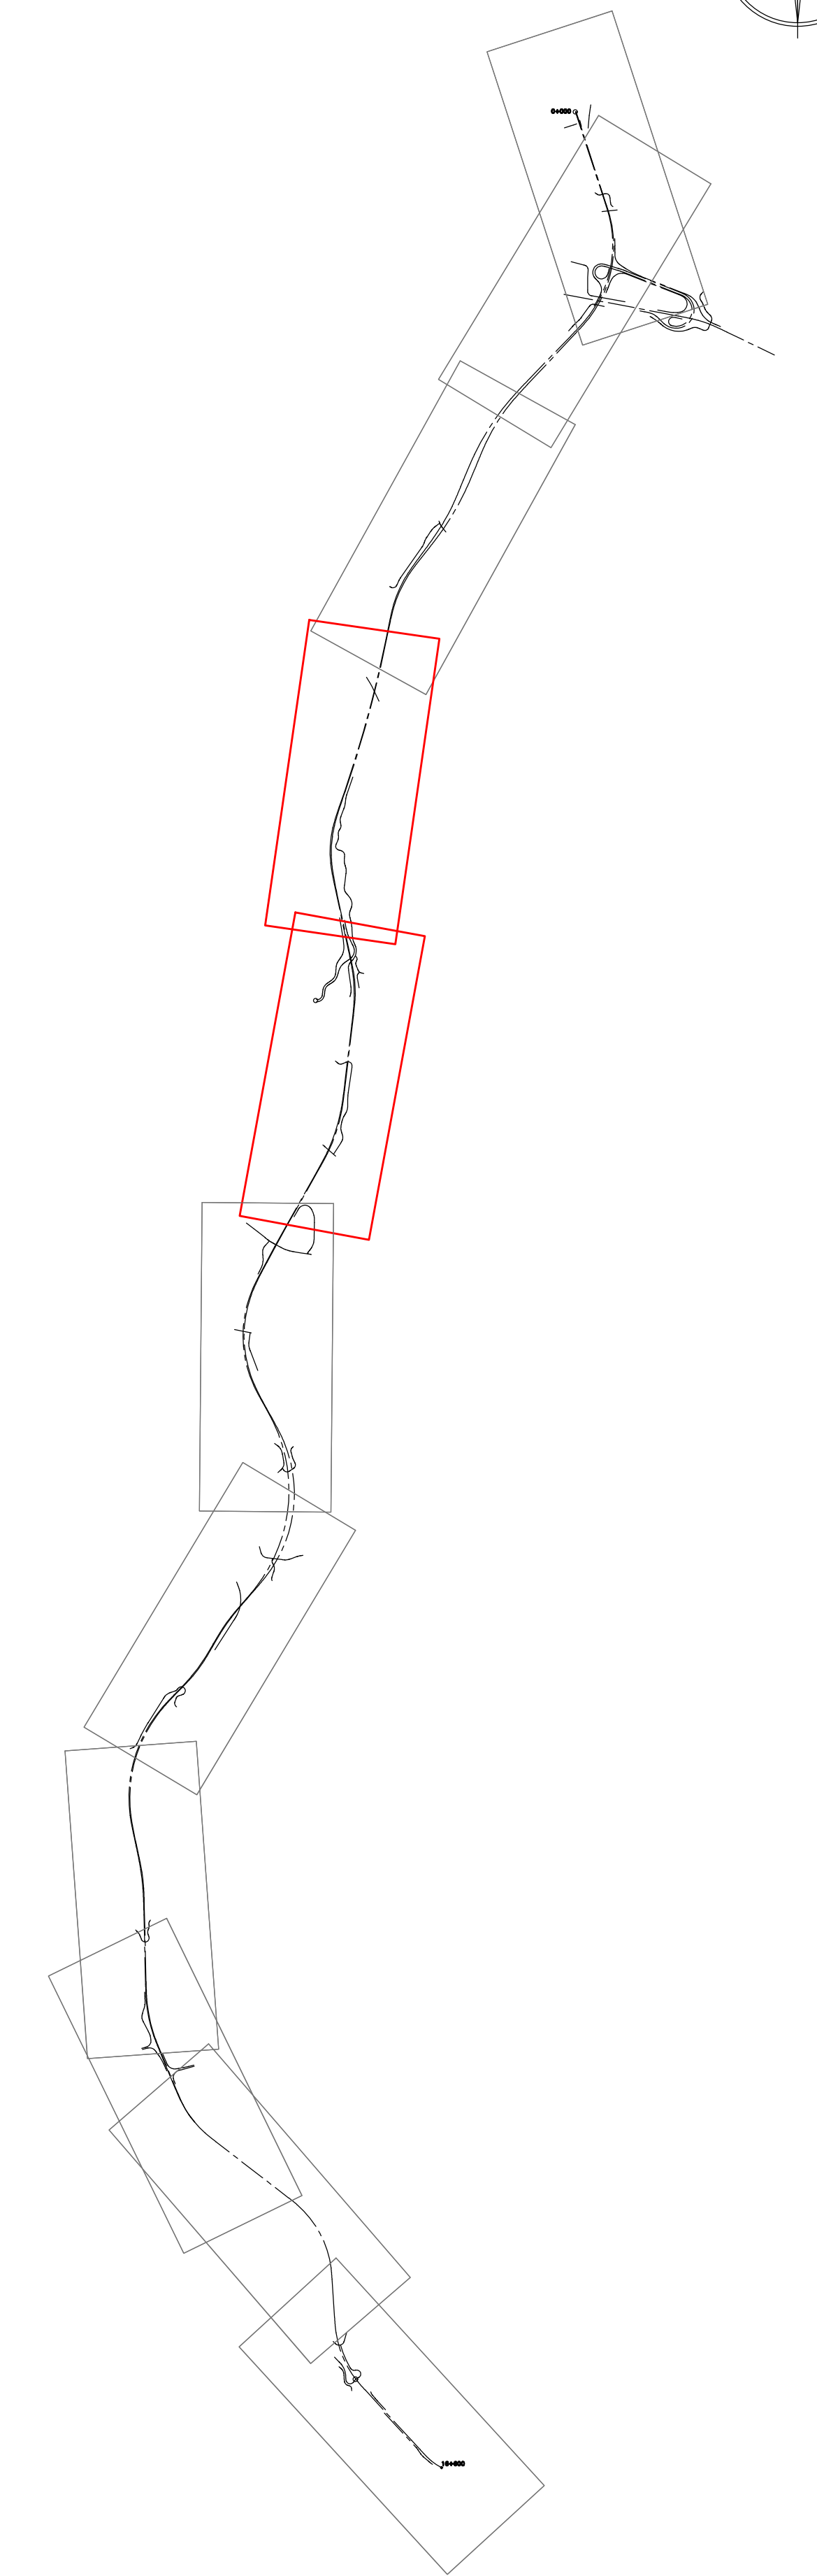

KeyPlan

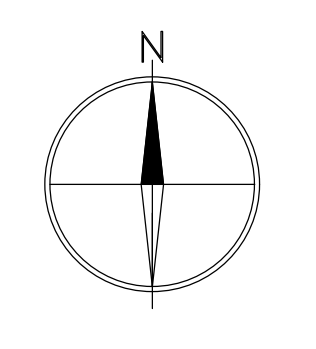

Direzione Tecnica

S.S.121 "Catanesa"
Intervento S.S.121 - Tratto Palermo (A19) - rotatoria Bolognetto

PROGETTO DEFINITIVO

cod. UP62

PROGETTAZIONE: **ATI VIA - SERING - W&P - BERENG**

RESPONSABILE DELL'INTEGRAZIONE DELLE PRESTAZIONI SPECIALISTICHE: GRUPPO DI PROGETTAZIONE
Dott. Ing. Giovanni Pizzi (Dir. Ing. Prov. Roma A27349)


PROGETTISTA:
 Responsabile Tracciato stradale: Dott. Ing. Massimo Capasso (Dir. Ing. Prov. Roma A2851)
 Responsabile Strutture: Dott. Ing. Giovanni Pizzi (Dir. Ing. Prov. Roma A27349)
 Responsabile Idraulico, Elettrico e Impianti: Dott. Ing. Sergio Di M. (Dir. Ing. Prov. Roma A27349)
 Responsabile Sicurezza: Dott. Ing. Francesco Venturi (Dir. Ing. Prov. Roma A466)

GEODILOGO:
Dott. Ing. Enrico Corvino (Dir. Ing. Prov. Roma A2851)

COORDINATORE SICUREZZA IN FASE DI PROGETTAZIONE:
Dott. Ing. Matteo Di Giacomo (Dir. Ing. Prov. Roma A1788)

RESPONSABILE SIA:
Dott. Ing. Francesco Venturi (Dir. Ing. Prov. Roma A466)

VISTO IL RESPONSABILE DEL PROCEDIMENTO:
Dott. Ing. Luigi Miga

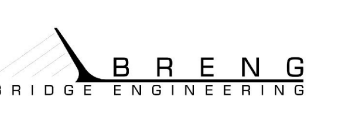

ELABORATI GENERALI
 RILIEVI PLANO ALTIMETRICI
 Planimetria dello stato di fatto
 TAV 03

CODICE PROGETTO		NOME FILE		REVISIONE	SCALA
PROGETTO	LV. PROG. ANNO	UP62_P00EG00CRTPLO3_A			
DPUP0062	023	T00EG00CRTPLO3		A	1:2000
D					
C					
B					
A	EMISSIONE	FEB. 2023	L.SODAMERO	M.CAPASSO	G.PAZZA
REV.	DESCRIZIONE	DATA	REDATTO	VERIFICATO	APPROVATO