
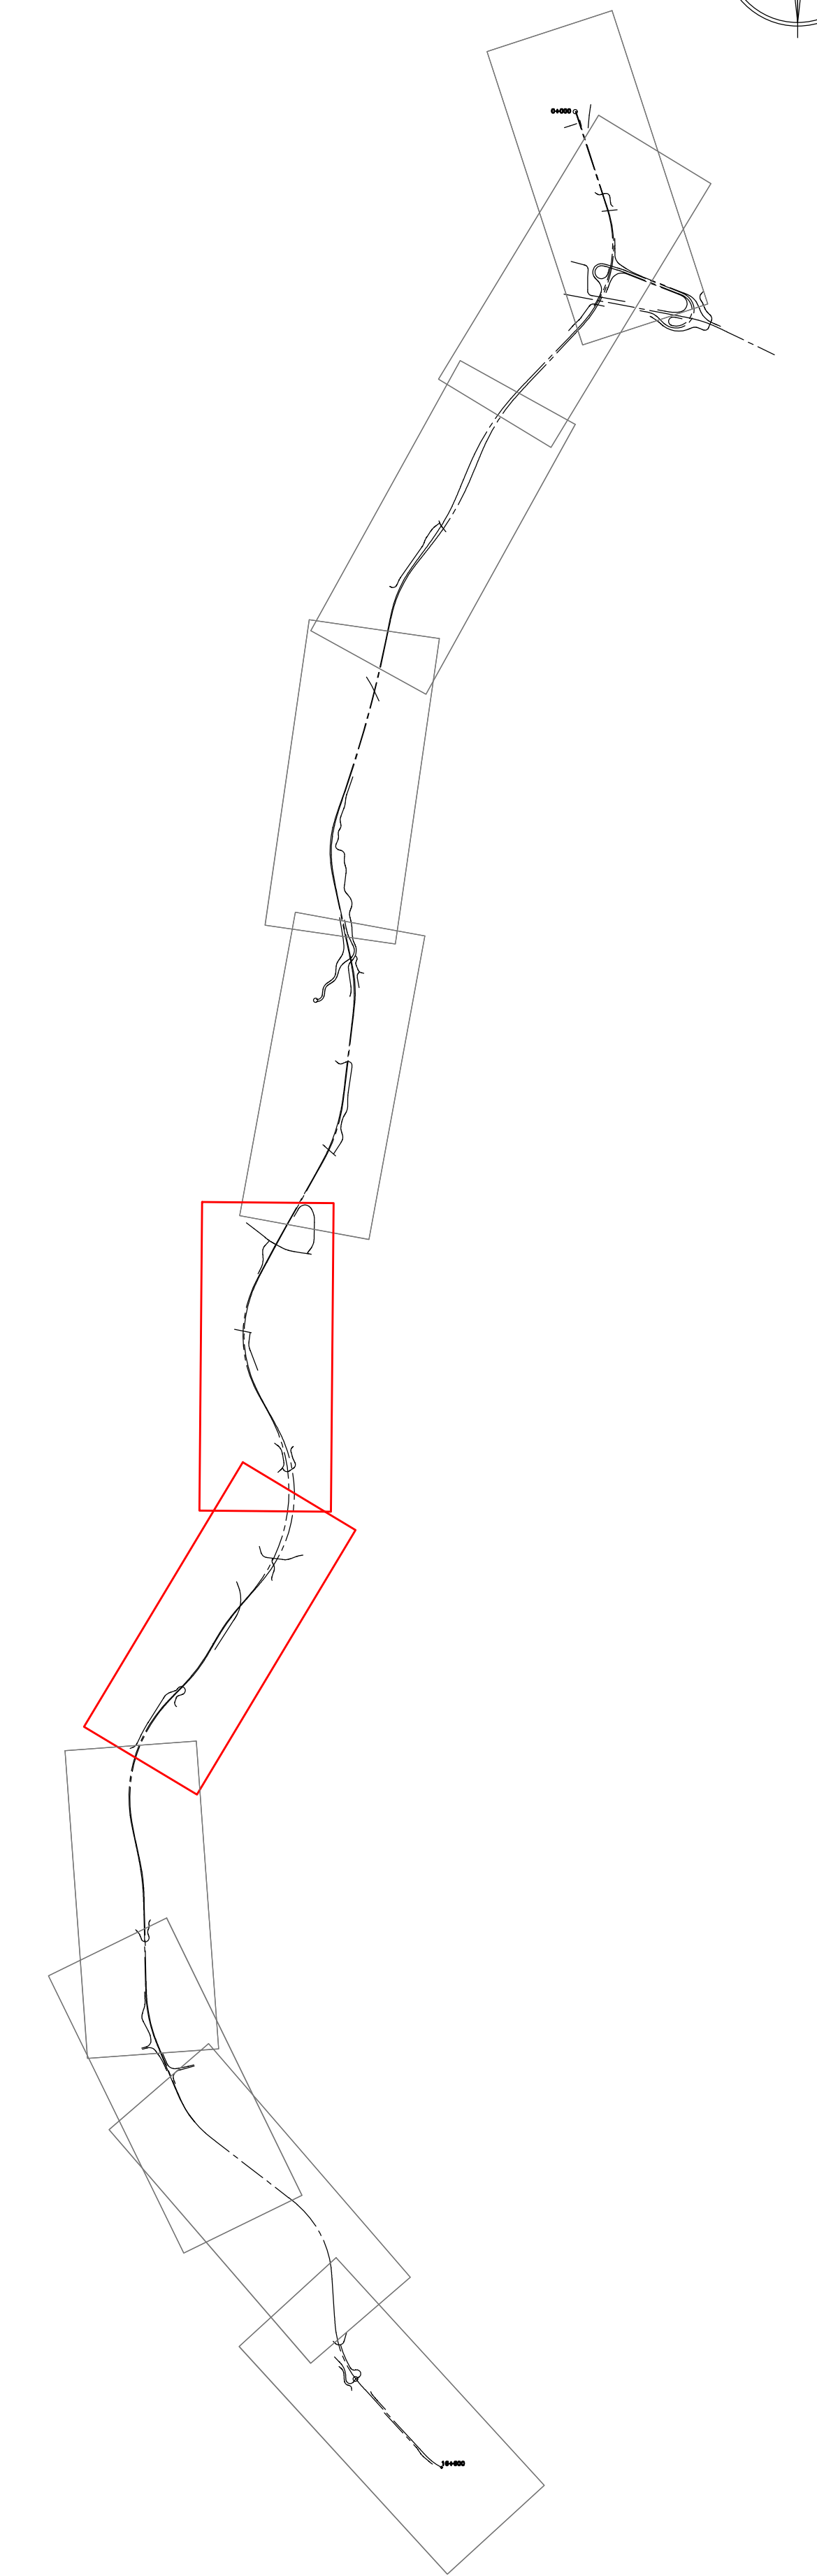


KeyPlan

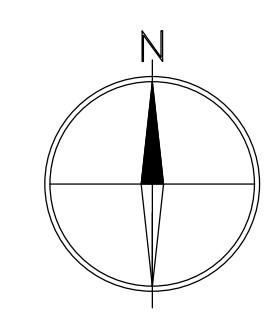

Direzione Tecnica

S.S.121 "Catane"
Intervento S.S.121 - Tratto Palermo (A19) - rotonda Bolognetto

PROGETTO DEFINITIVO

cod. UP62

PROGETTAZIONE: **ATI VIA - SERING - W&P - BERENG**

RESPONSABILE DELL'INTEGRAZIONE DELLE PRESTAZIONI SPECIALISTICHE: GRUPPO DI PROGETTAZIONE

PROGETTISTA:
 Responsabile Tracciato stradale: Dott. Ing. Massimo Capasso
 Responsabile Strutture: Dott. Ing. Giovanni Pizzuto
 Responsabile Idraulico, Geotecnico e Impianti: Dott. Ing. Sergio Di M...
 Responsabile Ambientale: Dott. Ing. Francesco Venturoli
 (Dati Ing. Prov. Roma 14660)



GEOLOGO:
 Dott. Ing. Enrico Corvino (Dati Ing. Prov. Roma 14660)
 COORDINATORE SICUREZZA IN FASE DI PROGETTAZIONE:
 Dott. Ing. Matteo Di Giacomo (Dati Ing. Prov. Roma 15128)

RESPONSABILE SIA:
 Dott. Ing. Francesco Venturoli (Dati Ing. Prov. Roma 14660)
 VISTO IL RESPONSABILE DEL PROCEDIMENTO:
 Dott. Ing. Luigi M...
 (Dati Ing. Prov. Roma 14660)

ELABORATI GENERALI
 RILIEVI PLANO ALTIMETRICI
 Planimetria dello stato di fatto
 TAV 04

CODICE PROGETTO	LV. PROG. ANNO	NOME FILE	REVISIONE	SCALA
UP62_P00EG00CTRPL04_A	23	UP62_P00EG00CTRPL04_A	A	1:2000

D				
C				
B				
A	EMISSIONE	FEB. 2023	L.SODAMARO	M.CAPUSSO
REV.	DESCRIZIONE	DATA	REDATTO	VERIFICATO