



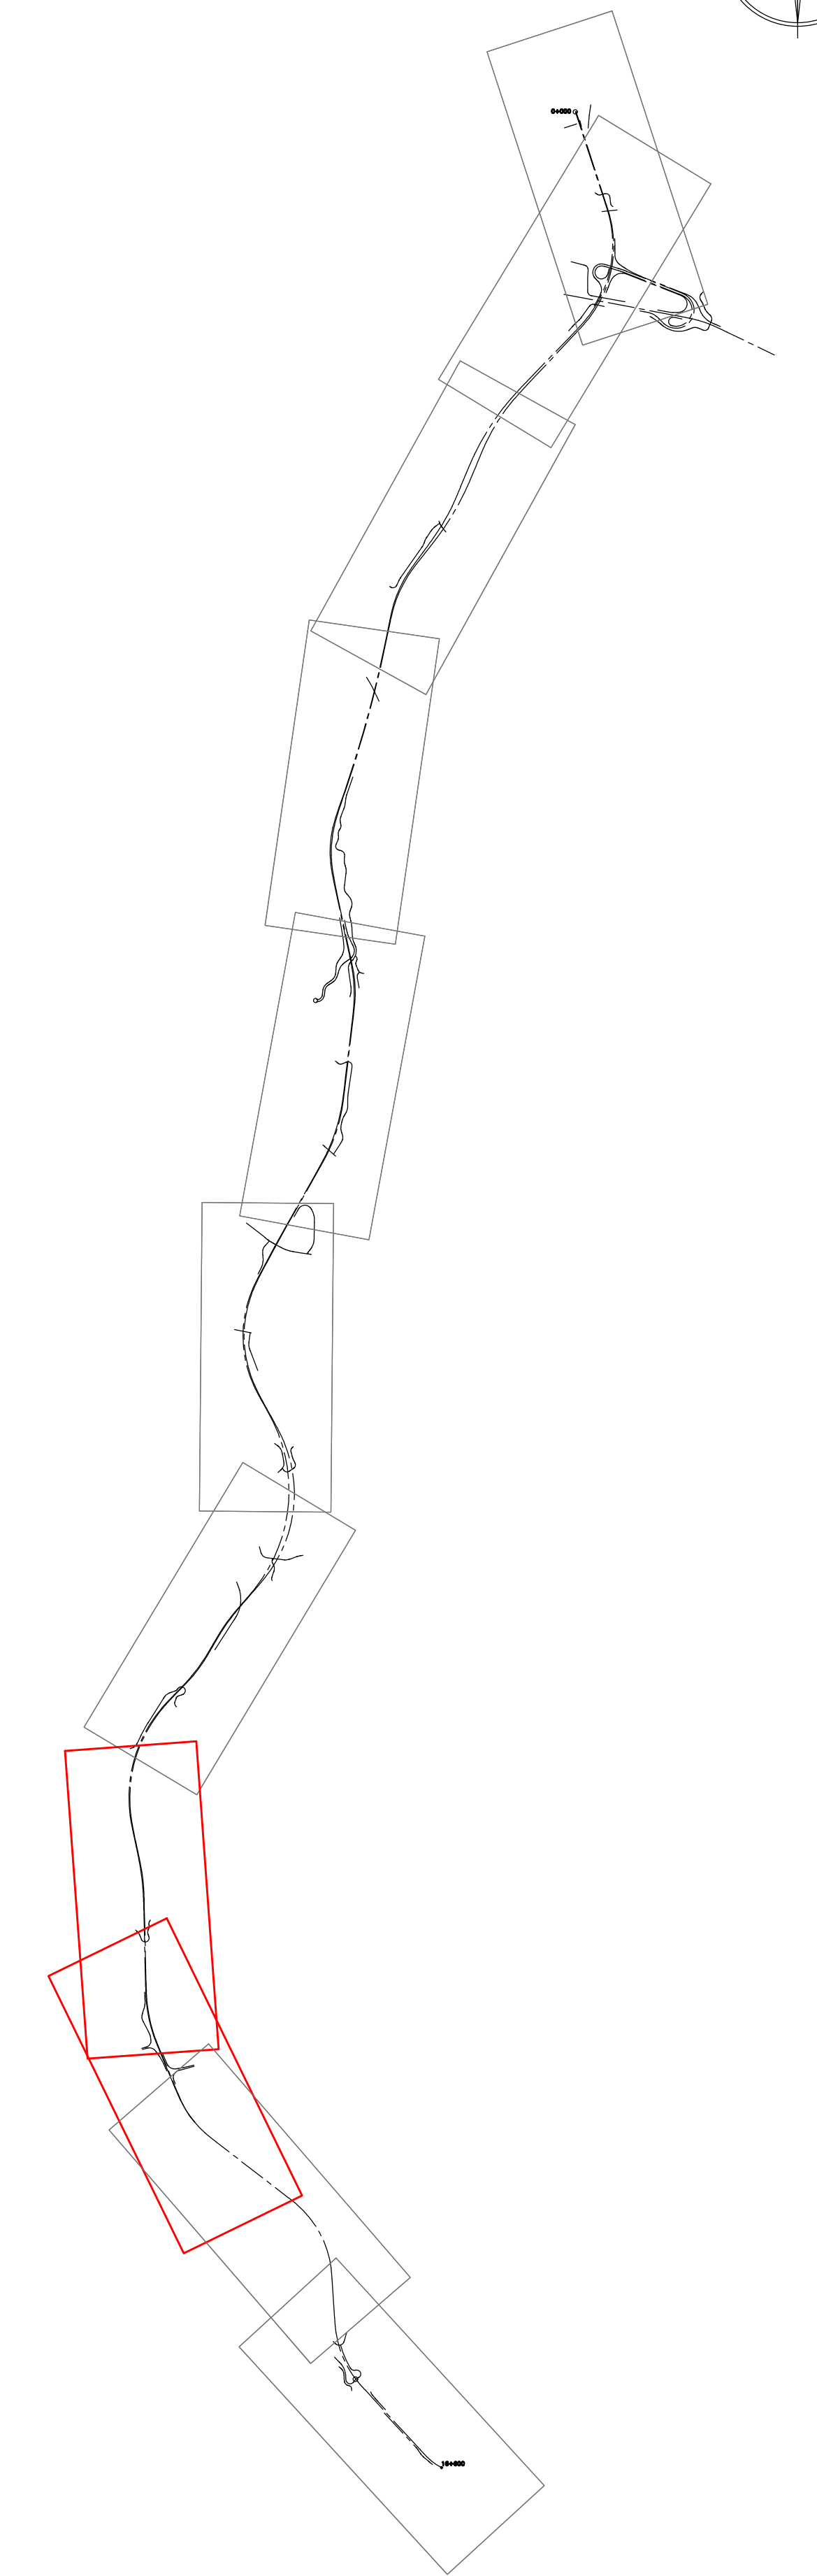

KeyPlan

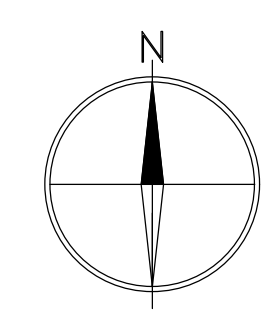

Direzione Tecnica


S.S.121 "Catane"
Intervento S.S.121 - Tratto Palermo (A19) - rotonda Bolognetto

PROGETTO DEFINITIVO

cod. UP62

PROGETTAZIONE: **ATI VIA - SERING - W&P - BERENG**

RESPONSABILE DELL'INTEGRAZIONE DELLE PRESTAZIONI SPECIALISTICHE - GRUPPO DI PROGETTAZIONE
 Dett. Ing. Giovanni Pizzari (Dett. Ing. Prov. Roma 427249)
 PROGETTISTA:
 Responsabilit  Tracciato stradale: Dett. Ing. Massimo Capasso
 Responsabilit  Strutturale: Dett. Ing. Giovanni Pizzari
 Responsabilit  Idraulico, Elettrico e Impianti: Dett. Ing. Sergio Di Masi
 Responsabilit  Sicurezza: Dett. Ing. Francesco Venturi
 Responsabilit  Ambientale: Dett. Ing. Francesco Venturi
 (Dett. Ing. Prov. Roma 14660)

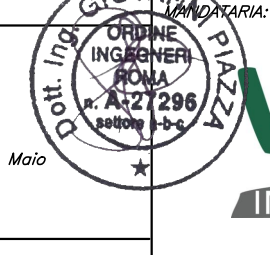

GEOLOGO:
 Dett. Dott. Enrico Corvino (Dett. Geo. Regione Sicil. 204)
 COORDINATORE SICUREZZA IN FASE DI PROGETTAZIONE:
 Dett. Ing. Matteo Di Giacomo (Dett. Ing. Prov. Roma 15128)



RESPONSABILE SIA:
 Dett. Ing. Francesco Venturi (Dett. Ing. Prov. Roma 14660)
 VISTO: IL RESPONSABILE DEL PROCEDIMENTO:
 Dett. Ing. Luigi Mape

ELABORATI GENERALI
 RILIEVI PIANO ALTIMETRICI
 Planimetria dello stato di fatto
 TAV 05

CODICE PROGETTO		NOME FILE		REVISIONE	SCALA:
PROGETTO	LV. PROG. ANNO	UP62_TOEGOOCTRPL05_A			
DPUP0062	0 23	TOEGOOCTRPL05		A	1:2000
D					
C					
B					
A	EMISSIONE	FEB. 2023	LUCOMERO	M.CAPUSSO	G.PAZZA
REV.	DESCRIZIONE	DATA	REDATTO	VERIFICATO	APPROVATO