

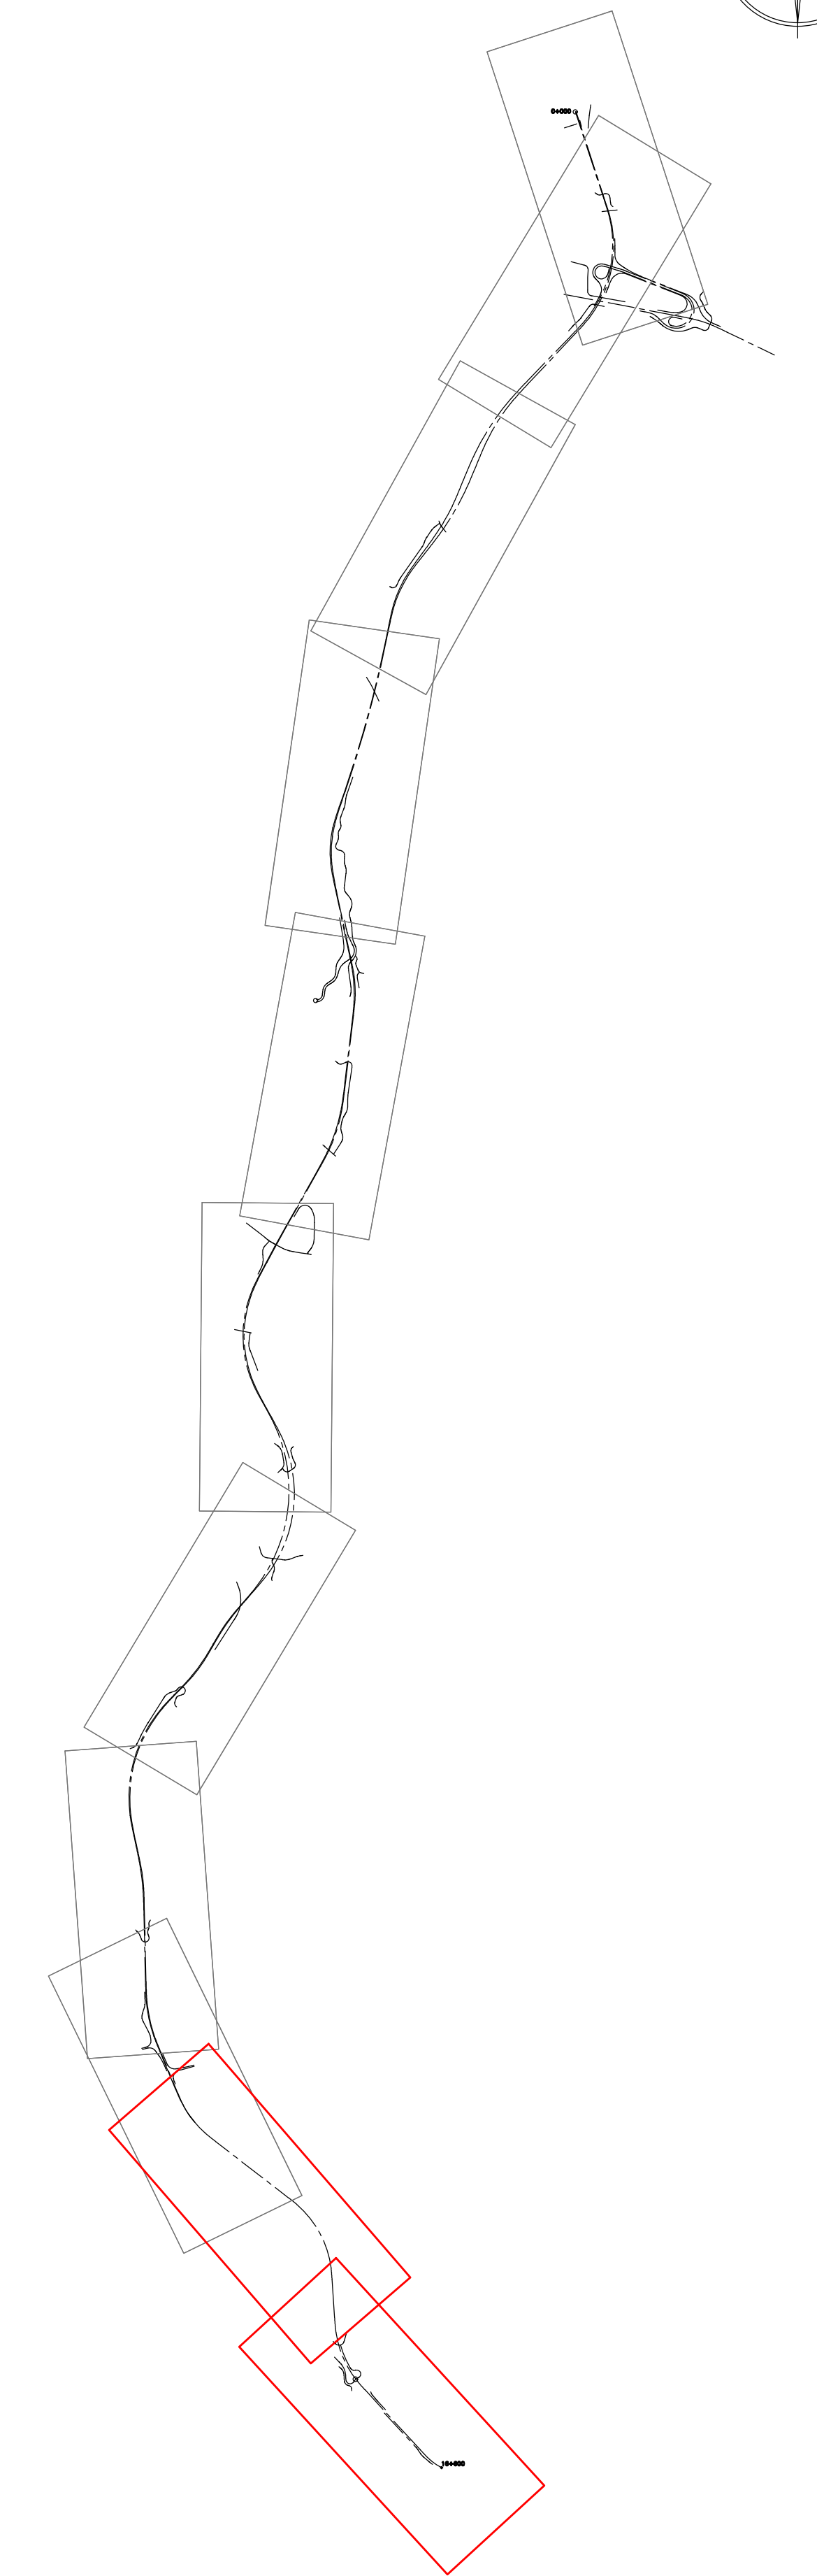


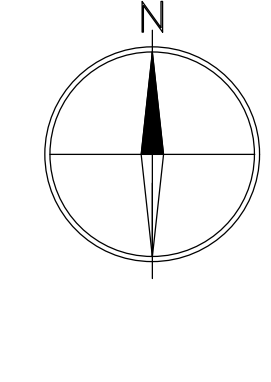

KeyPlan

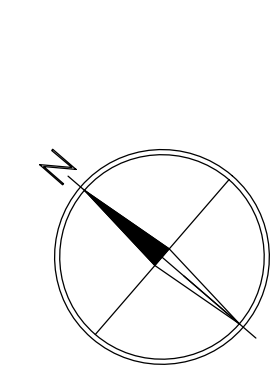

Direzione Tecnica

S.S.121 "Catane"  
Intervento S.S.121 - Tratto Palermo (A19) - rotonda Bolognetta

PROGETTO DEFINITIVO

cod. UP62

PROGETTAZIONE: **ATI VIA - SERING - V&P - BRENIG**

RESPONSABILE DELL'INTEGRAZIONE DELLE PRESTAZIONI SPECIALISTICHE: GRUPPO DI PROGETTAZIONE

PROGETTISTA:  
 Responsabile Tracciato stradale: Dott. Ing. Massimo Capasso  
 Responsabile Strutturale: Dott. Ing. Giovanni Ficco  
 Responsabile Urbanistico, Geometrico e Impianti: Dott. Ing. Sergio Di Manno  
 Responsabile Sicurezza: Dott. Ing. Francesco Venturoli  
 Responsabile Ambientale: Dott. Ing. Francesco Venturoli

COORDINATORE SICUREZZA IN FASE DI PROGETTAZIONE:  
 Dott. Ing. Matteo Di Giacomo (Cod. Ing. Prov. Roma 15128)

RESPONSABILE SIA:  
 Dott. Ing. Francesco Venturoli (Cod. Ing. Prov. Roma 14660)

VISTO: IL RESPONSABILE DEL PROCEDIMENTO:  
 Dott. Ing. Luigi Miga

ELABORATI GENERALI  
 RILIEVI PLANO ALTIMETRICI  
 Planimetria dello stato di fatto  
 TAV 06

|                 |                    |           |                              |
|-----------------|--------------------|-----------|------------------------------|
| CODICE PROGETTO | NOME FILE          | REVISIONE | SCALA:                       |
| PROGETTO        | UP62_TOEGOOCTP06_A |           |                              |
| ELAB.           | TOEGOOCTP06        | A         | 1:2000                       |
| D               |                    |           |                              |
| C               |                    |           |                              |
| B               |                    |           |                              |
| A               | EMISSIONE          | FEB. 2023 | L.SODAMARO                   |
| REV.            | DESCRIZIONE        | DATA      | REDDATO VERIFICATO APPROVATO |

