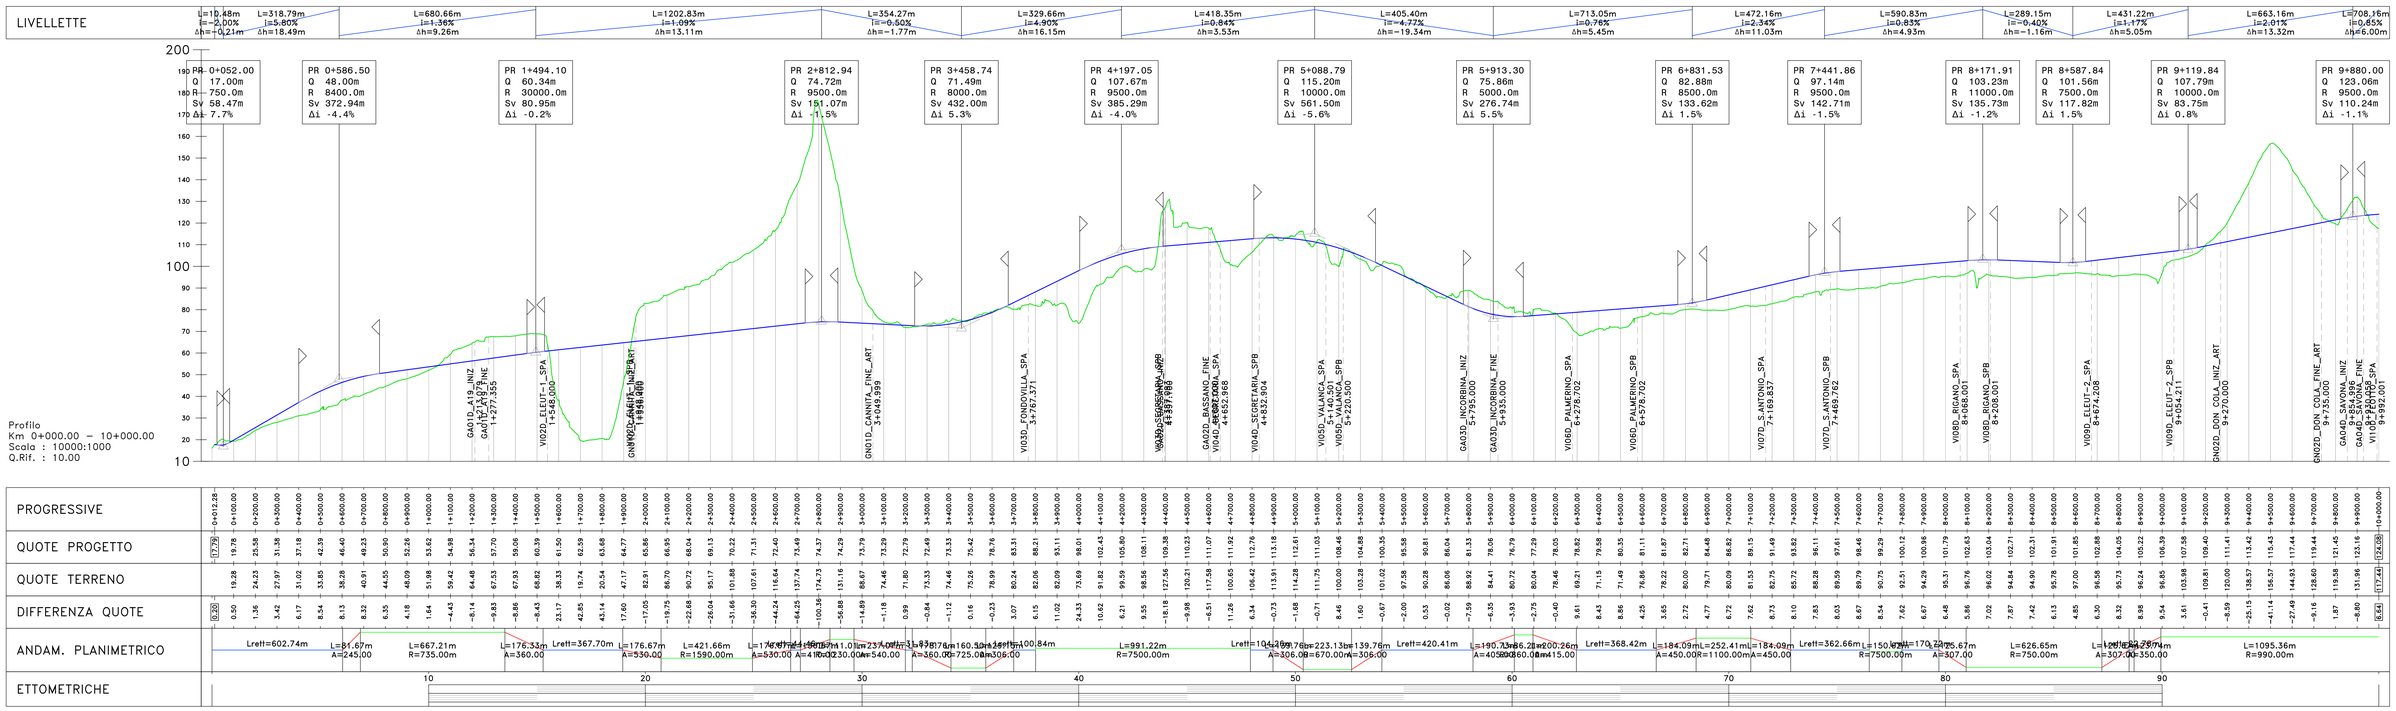

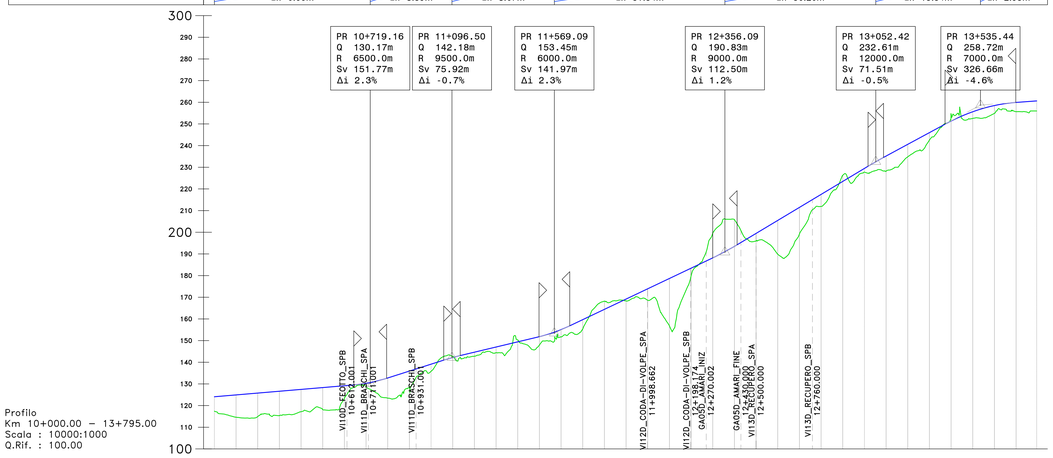

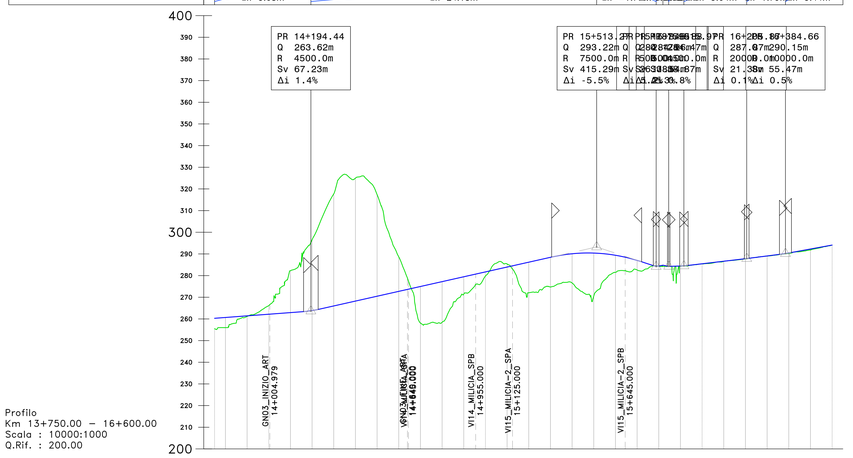

Anas
GRUPPO FS ITALIANE

Direzione Tecnica

S.S.121 "Catanese"
Intervento S.S.121 – Tratto Palermo (A19) – rotatoria Bolognetta

PROGETTO DEFINITIVO

COD. UP62

PROGETTAZIONE: ATI VIA - SERING - VDP - BRENG

RESPONSABILE DELL'INTEGRAZIONE DELLE PRESTAZIONI SPECIALISTICHE:
Dott. Ing. Giovanni Piazza (Ord. Ing. Prov. Roma A27296)

PROGETTISTA:
Responsabile Tracciato stradale, Dott. Ing. Massimo Capasso (Ord. Ing. Prov. Roma 28037);
Responsabile Strutture, Dott. Ing. Giovanni Piazza (Ord. Ing. Prov. Roma 27296);
Responsabile Idraulica, Geotecnica e Impianti; Dott. Ing. Sergio Di Maio (Ord. Ing. Prov. Palermo 2872);
Responsabile Cantierizzazione, Dott. Ing. Francesco Ventura (Ord. Ing. Prov. Roma 14660)

GEOLOGO:
Dott. Geol. Enrico Curcuruto (Ord. Geo. Regione Sicilia 966)

COORDINATORE SICUREZZA IN FASE DI PROGETTAZIONE:
Dott. Ing. Matteo Di Girolamo (Ord. Ing. Prov. Roma 13138)

RESPONSABILE SIA:
Dott. Ing. Francesco Ventura (Ord. Ing. Prov. Roma 14660)

VISTO: IL RESPONSABILE DEL PROCEDIMENTO:
Dott. Ing. Luigi Mupo

GRUPPO DI PROGETTAZIONE:
MANDATARIA: ViA INGEGNERIA
MANDANTI: SERING INGEGNERIA; VDP; BRENG BRIDGE ENGINEERING

ELABORATI GENERALI
ALTERNATIVE DI PROGETTO
Profilo Alternativa A (Selezionata)

CODICE PROGETTO				NOME FILE	REVISIONE	SCALA:
PROGETTO	LIV.	PROG.	ANNO	UP62_T00EG00TRAFL01_B		
DPUP0062	D	23		CODICE ELAB. T00EG00TRAFL01	B	1:10000

REV.	DESCRIZIONE	DATA	REDATTO	VERIFICATO	APPROVATO
D					
C					
B	Revisione a seguito Riesame ANAS	NOV.2023	D.MORMILI	E.STRAMACCI	G.PIAZZA
A	EMISSIONE	FEB 2023	D.MORMILI	M.DAPASSO	G.PIAZZA