




N° DISSES	NOME	TIPO	COD_PA1
D_34	D_C_09	Franosità diffusa	8

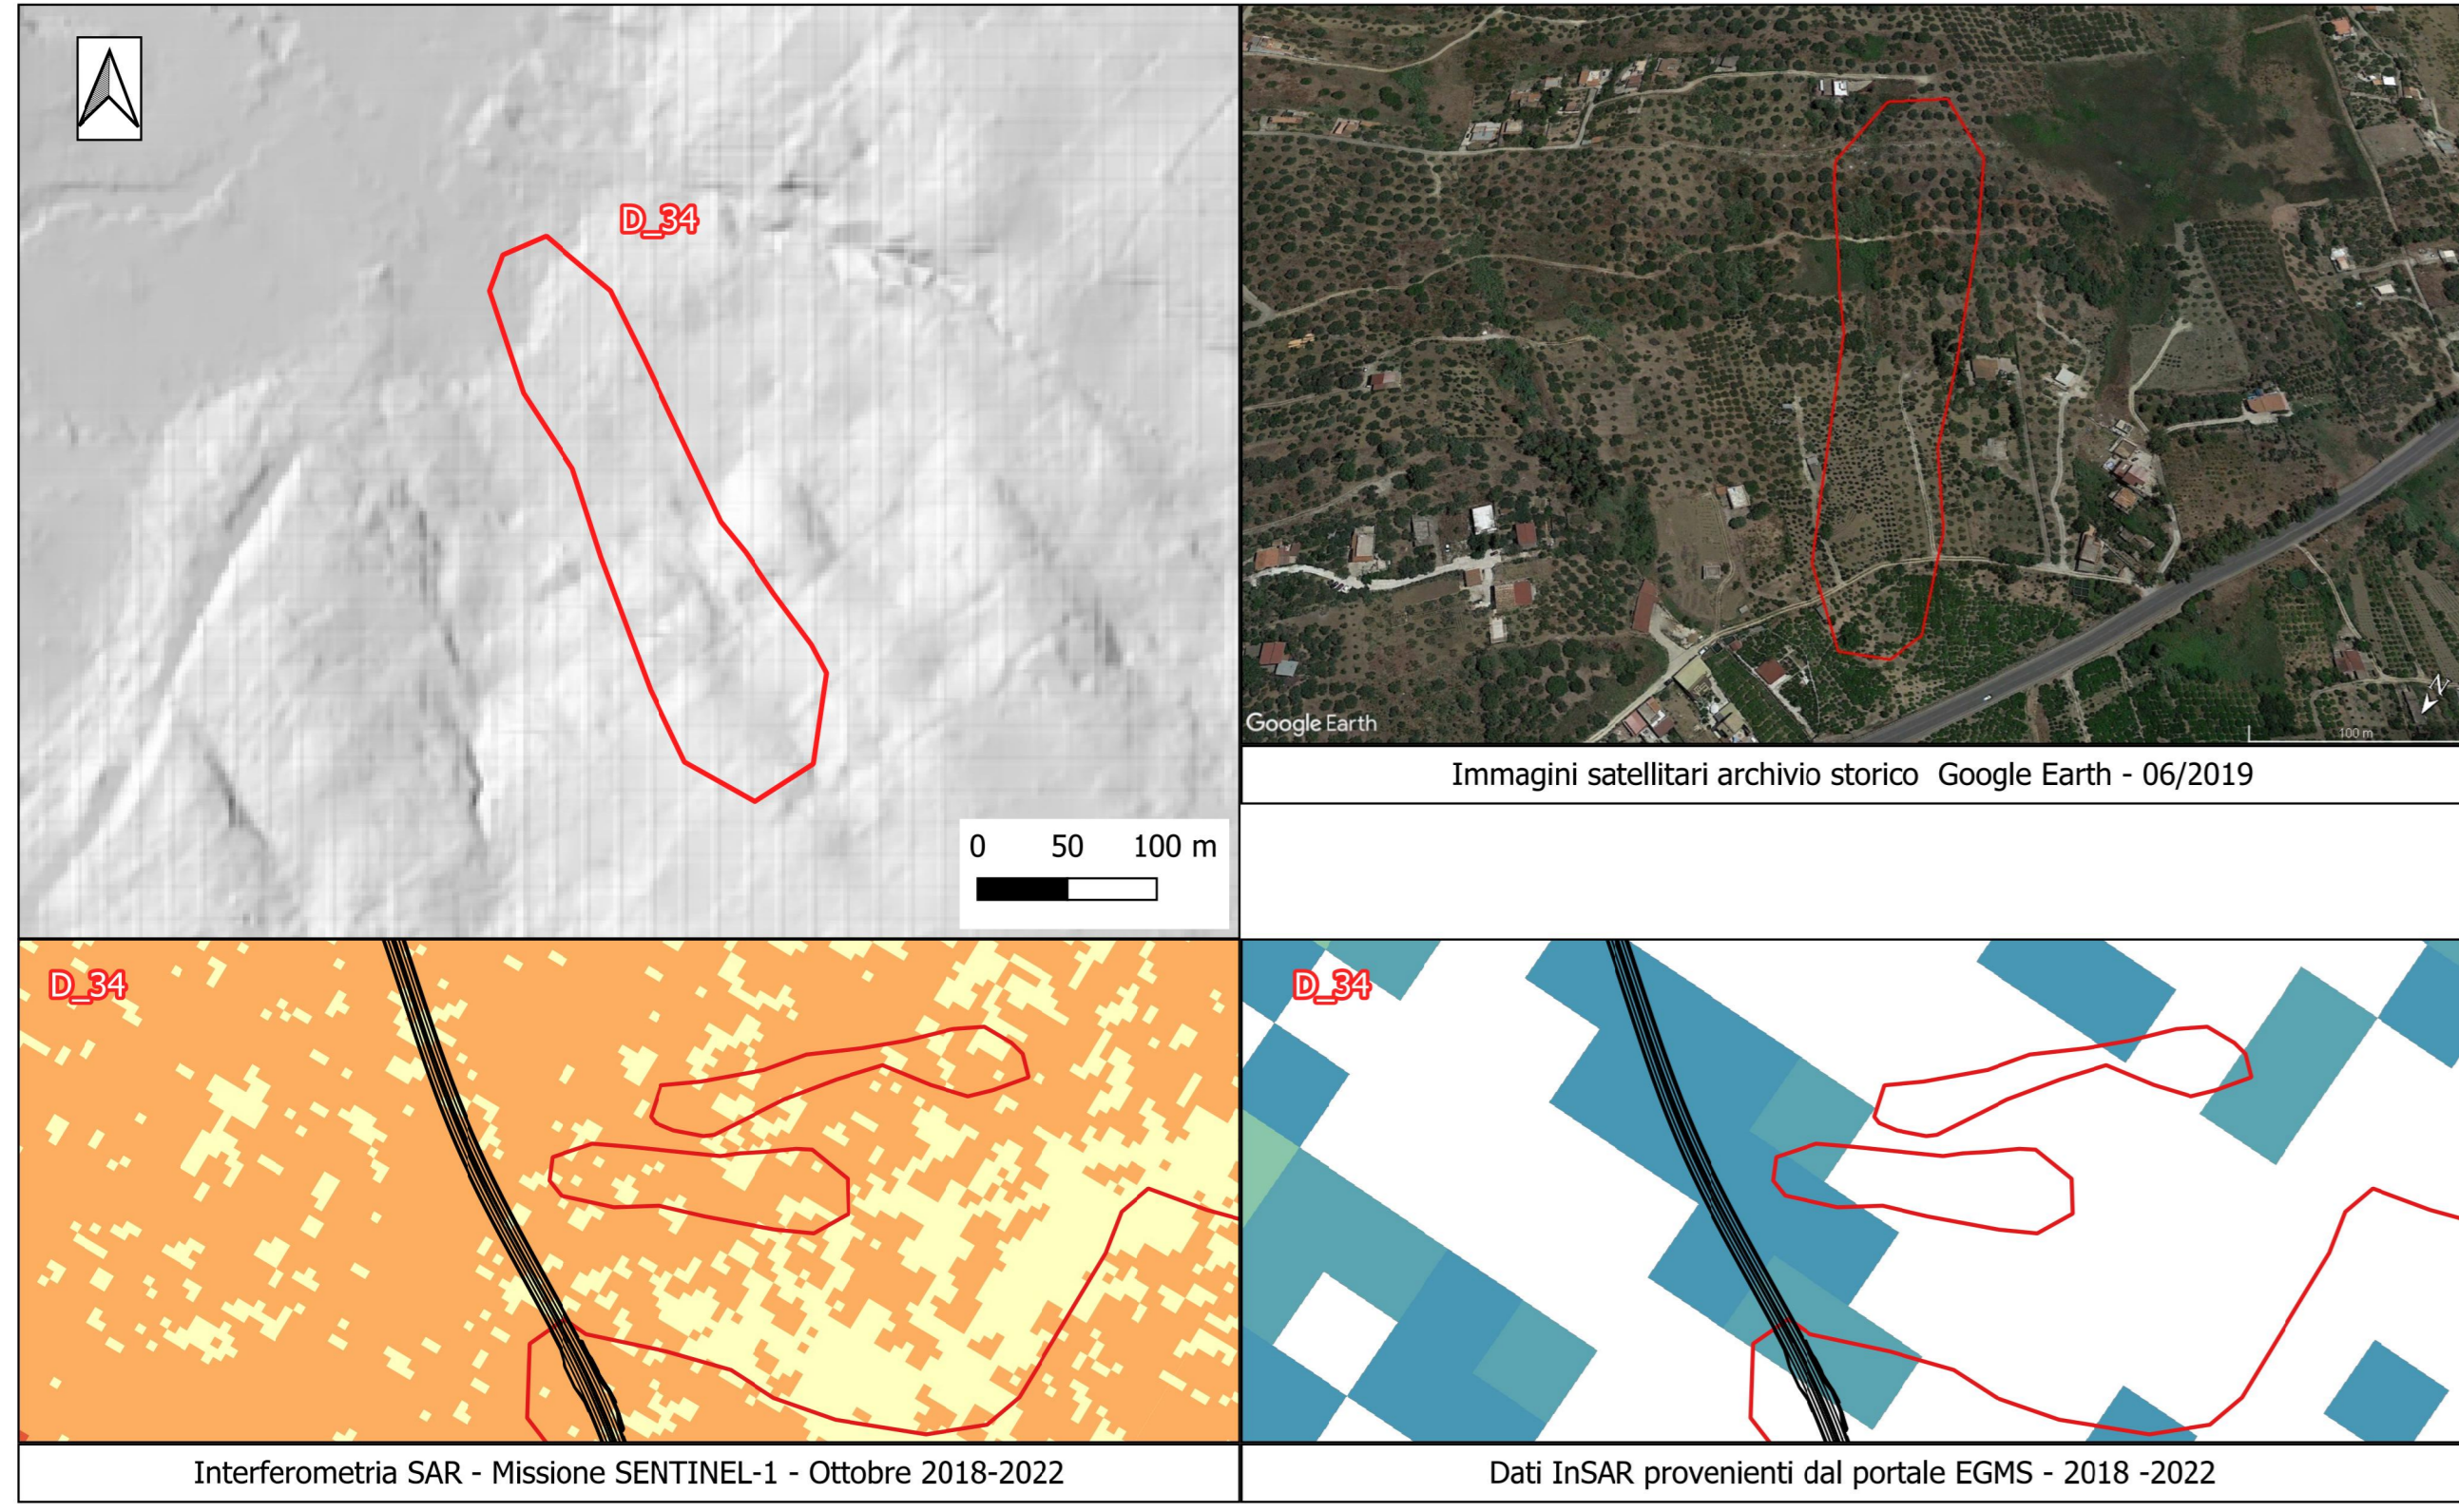


N° DISSES	NOME	TIPO	COD_PA1
D_35	D_C_10	Franosità diffusa	8

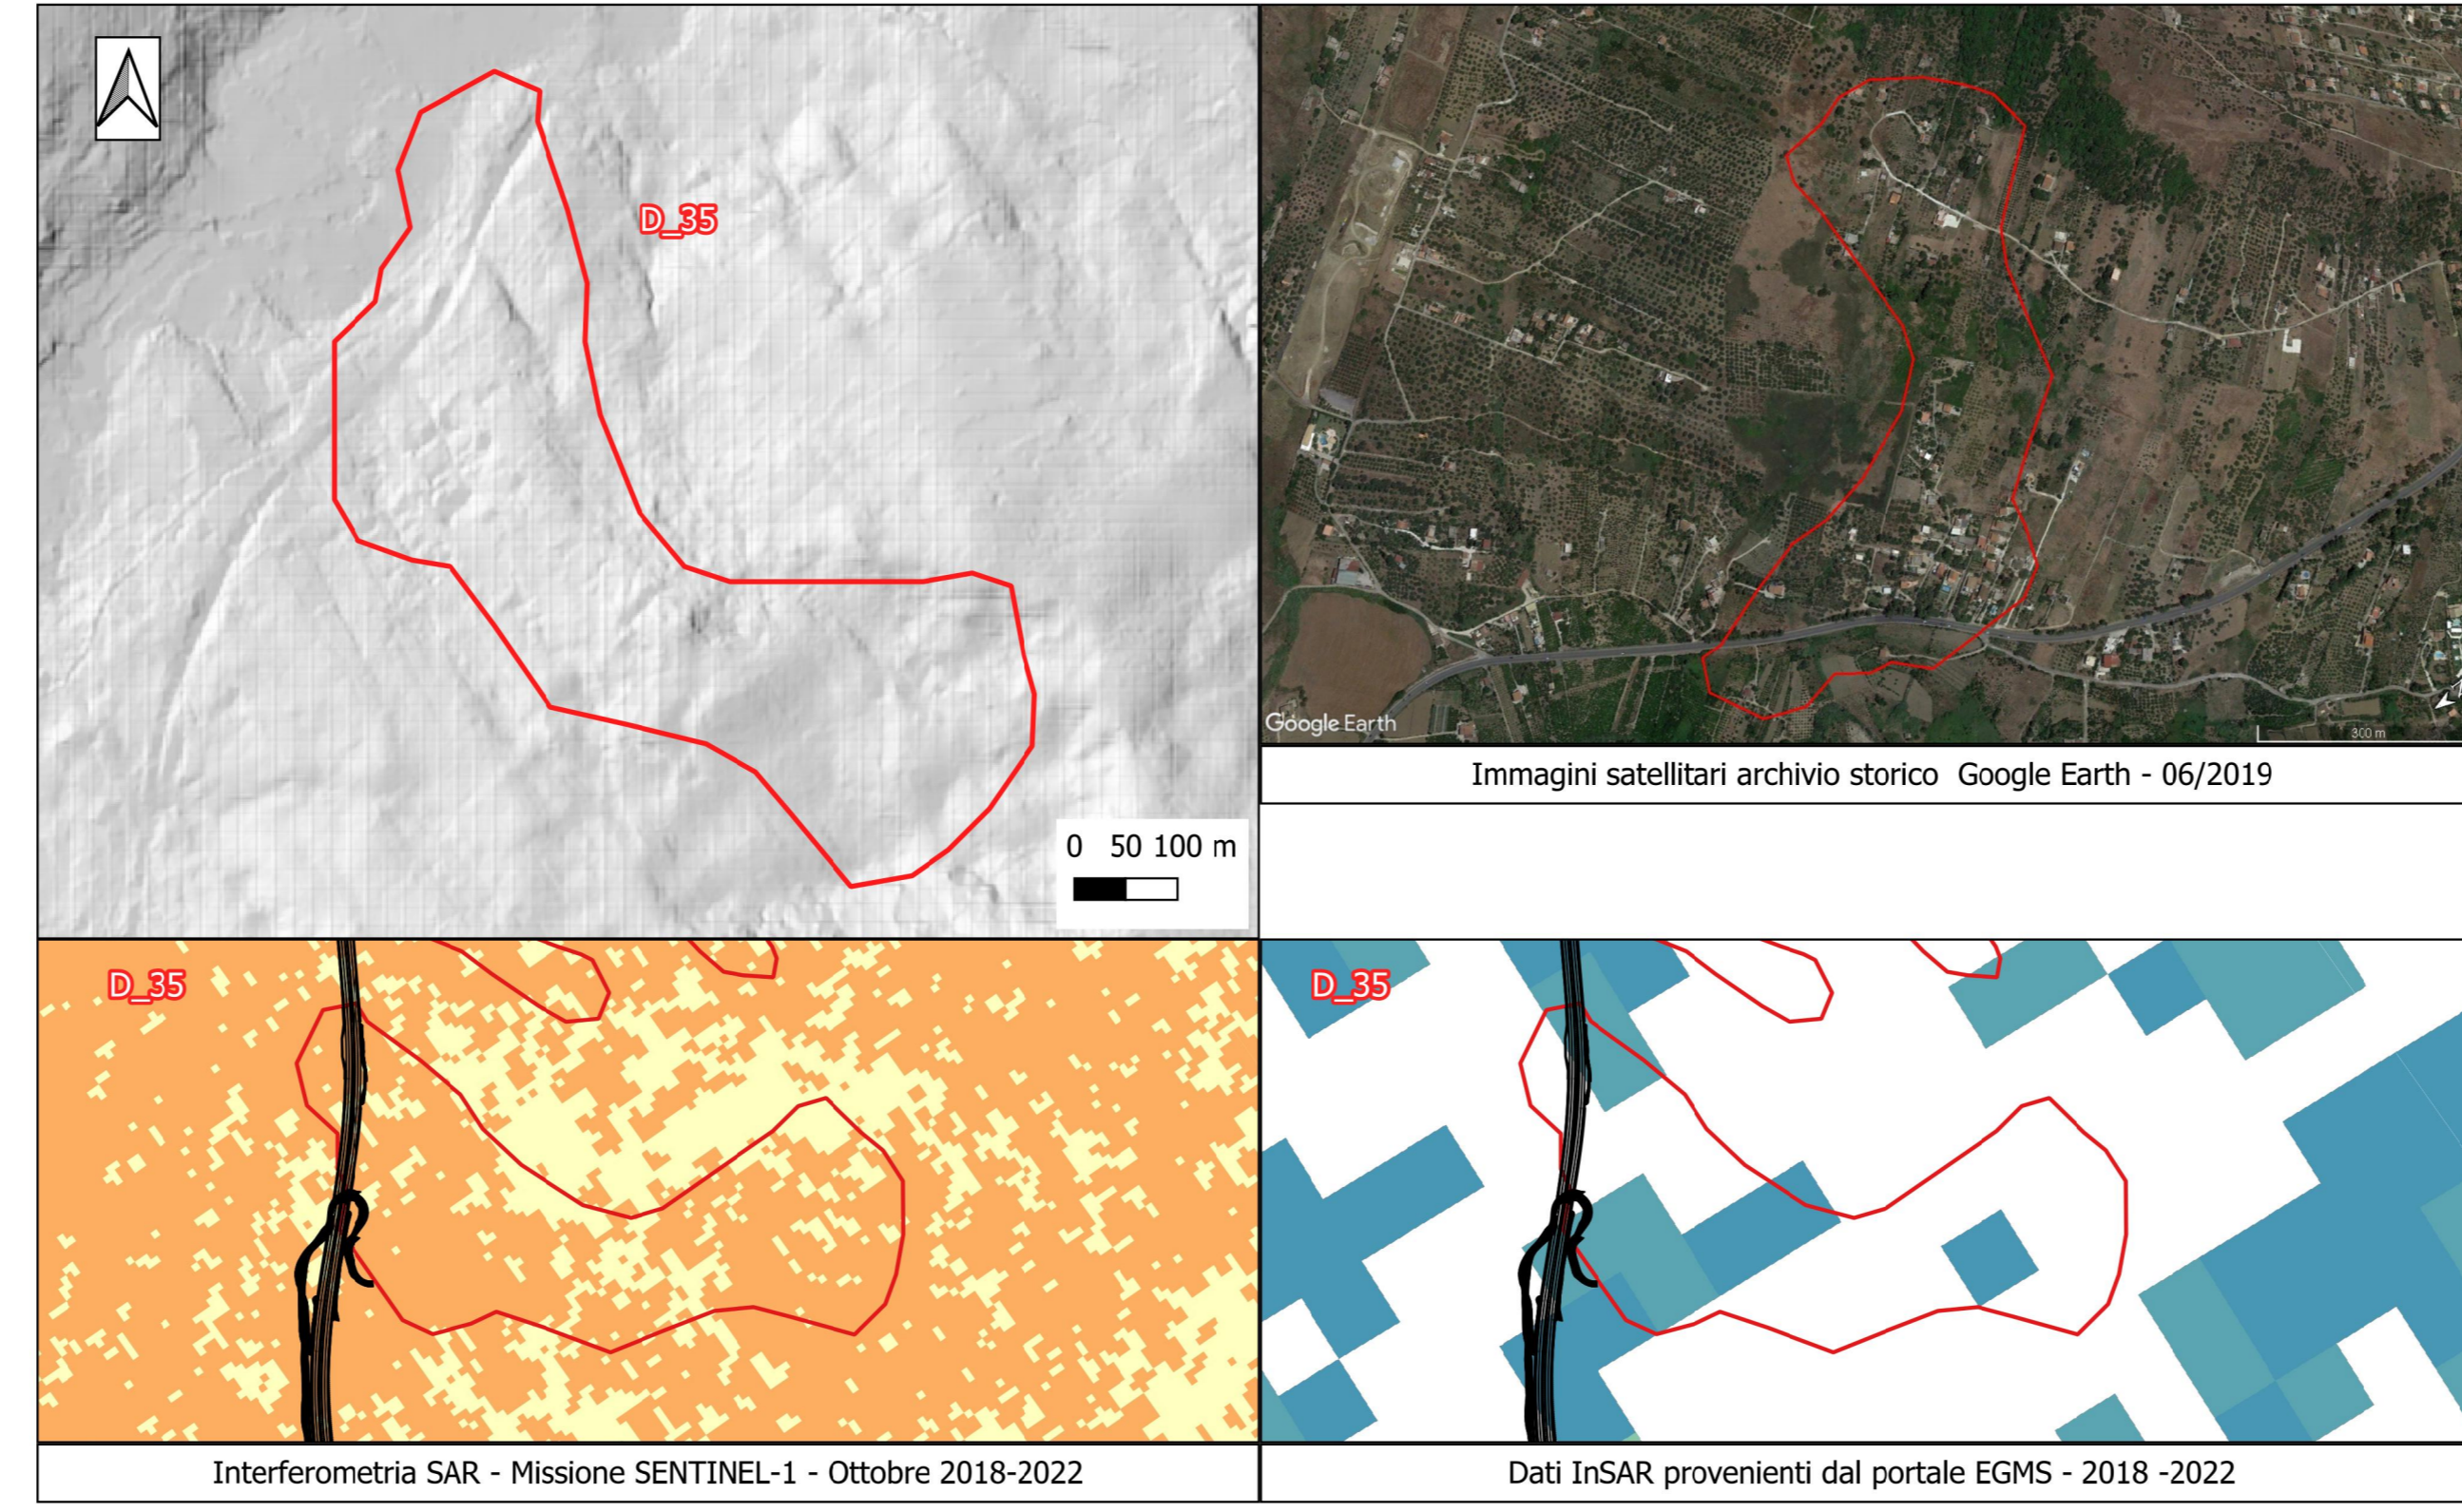




N° DISSES	NOME	TIPO	COD_PA1
D_43	D_C_14	Franosità diffusa	8

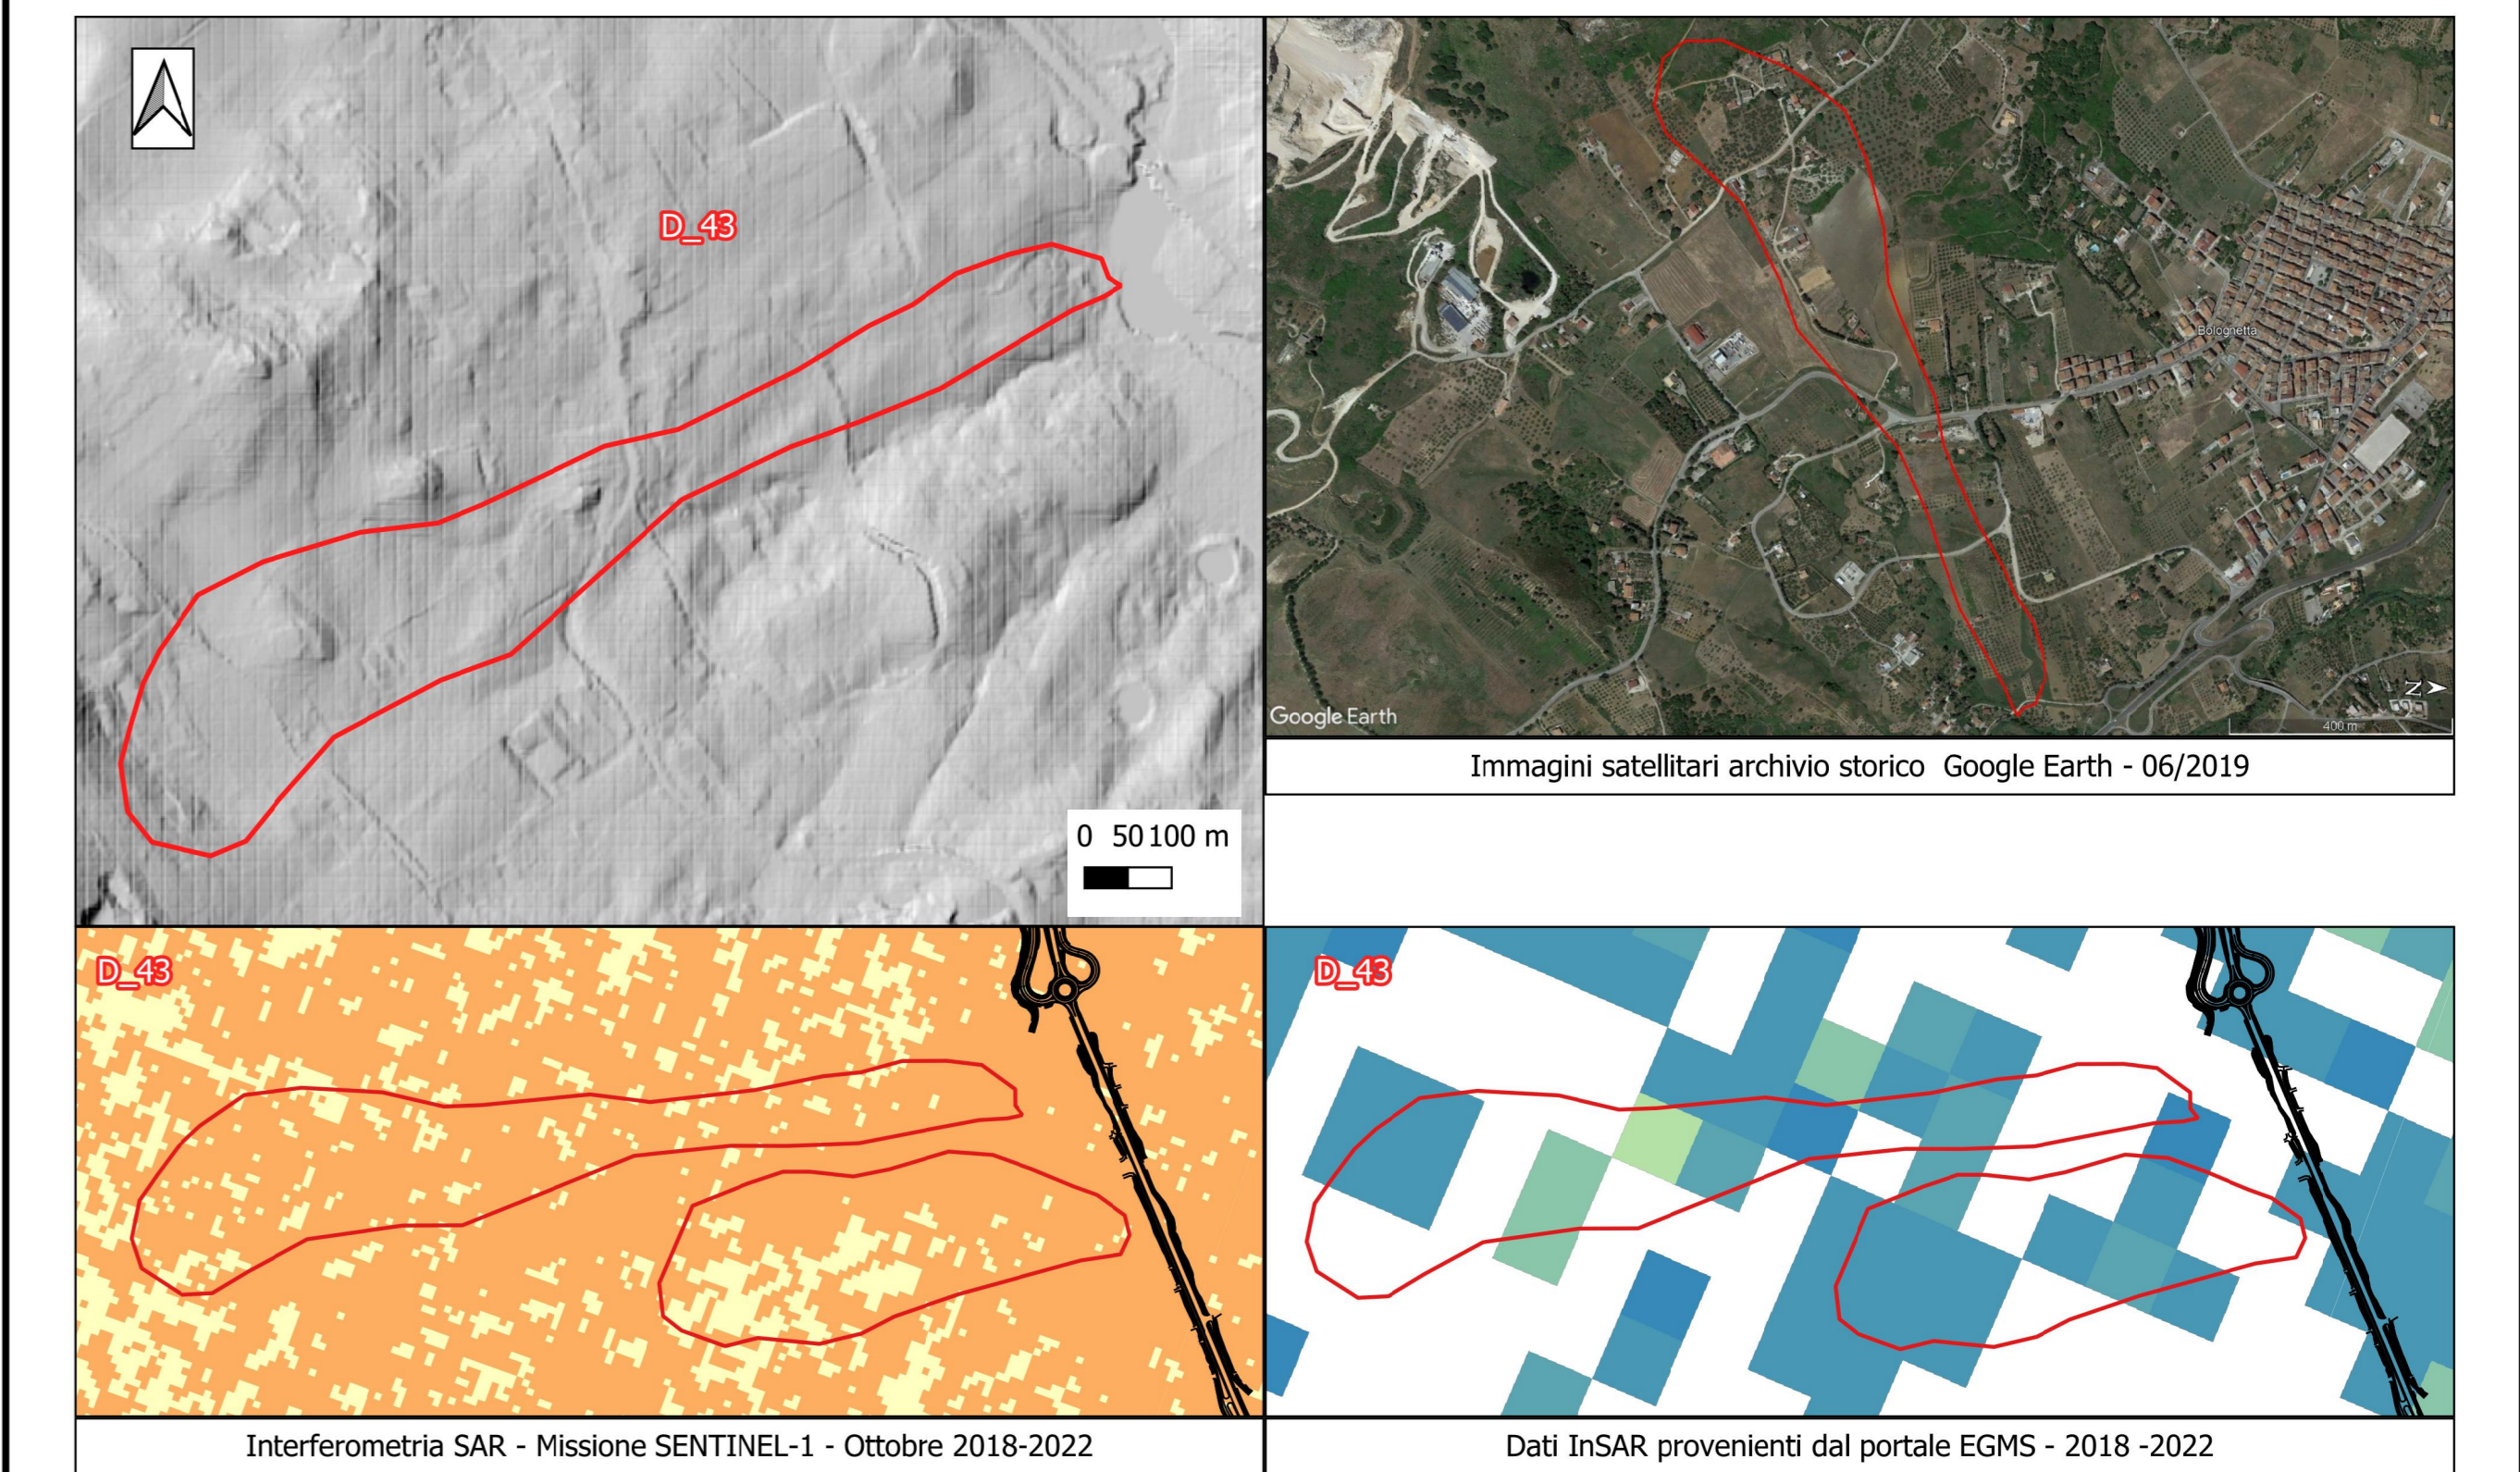

N° DISSES	NOME	TIPO	COD_PA1
D_44	D_C_15	Franosità diffusa	8

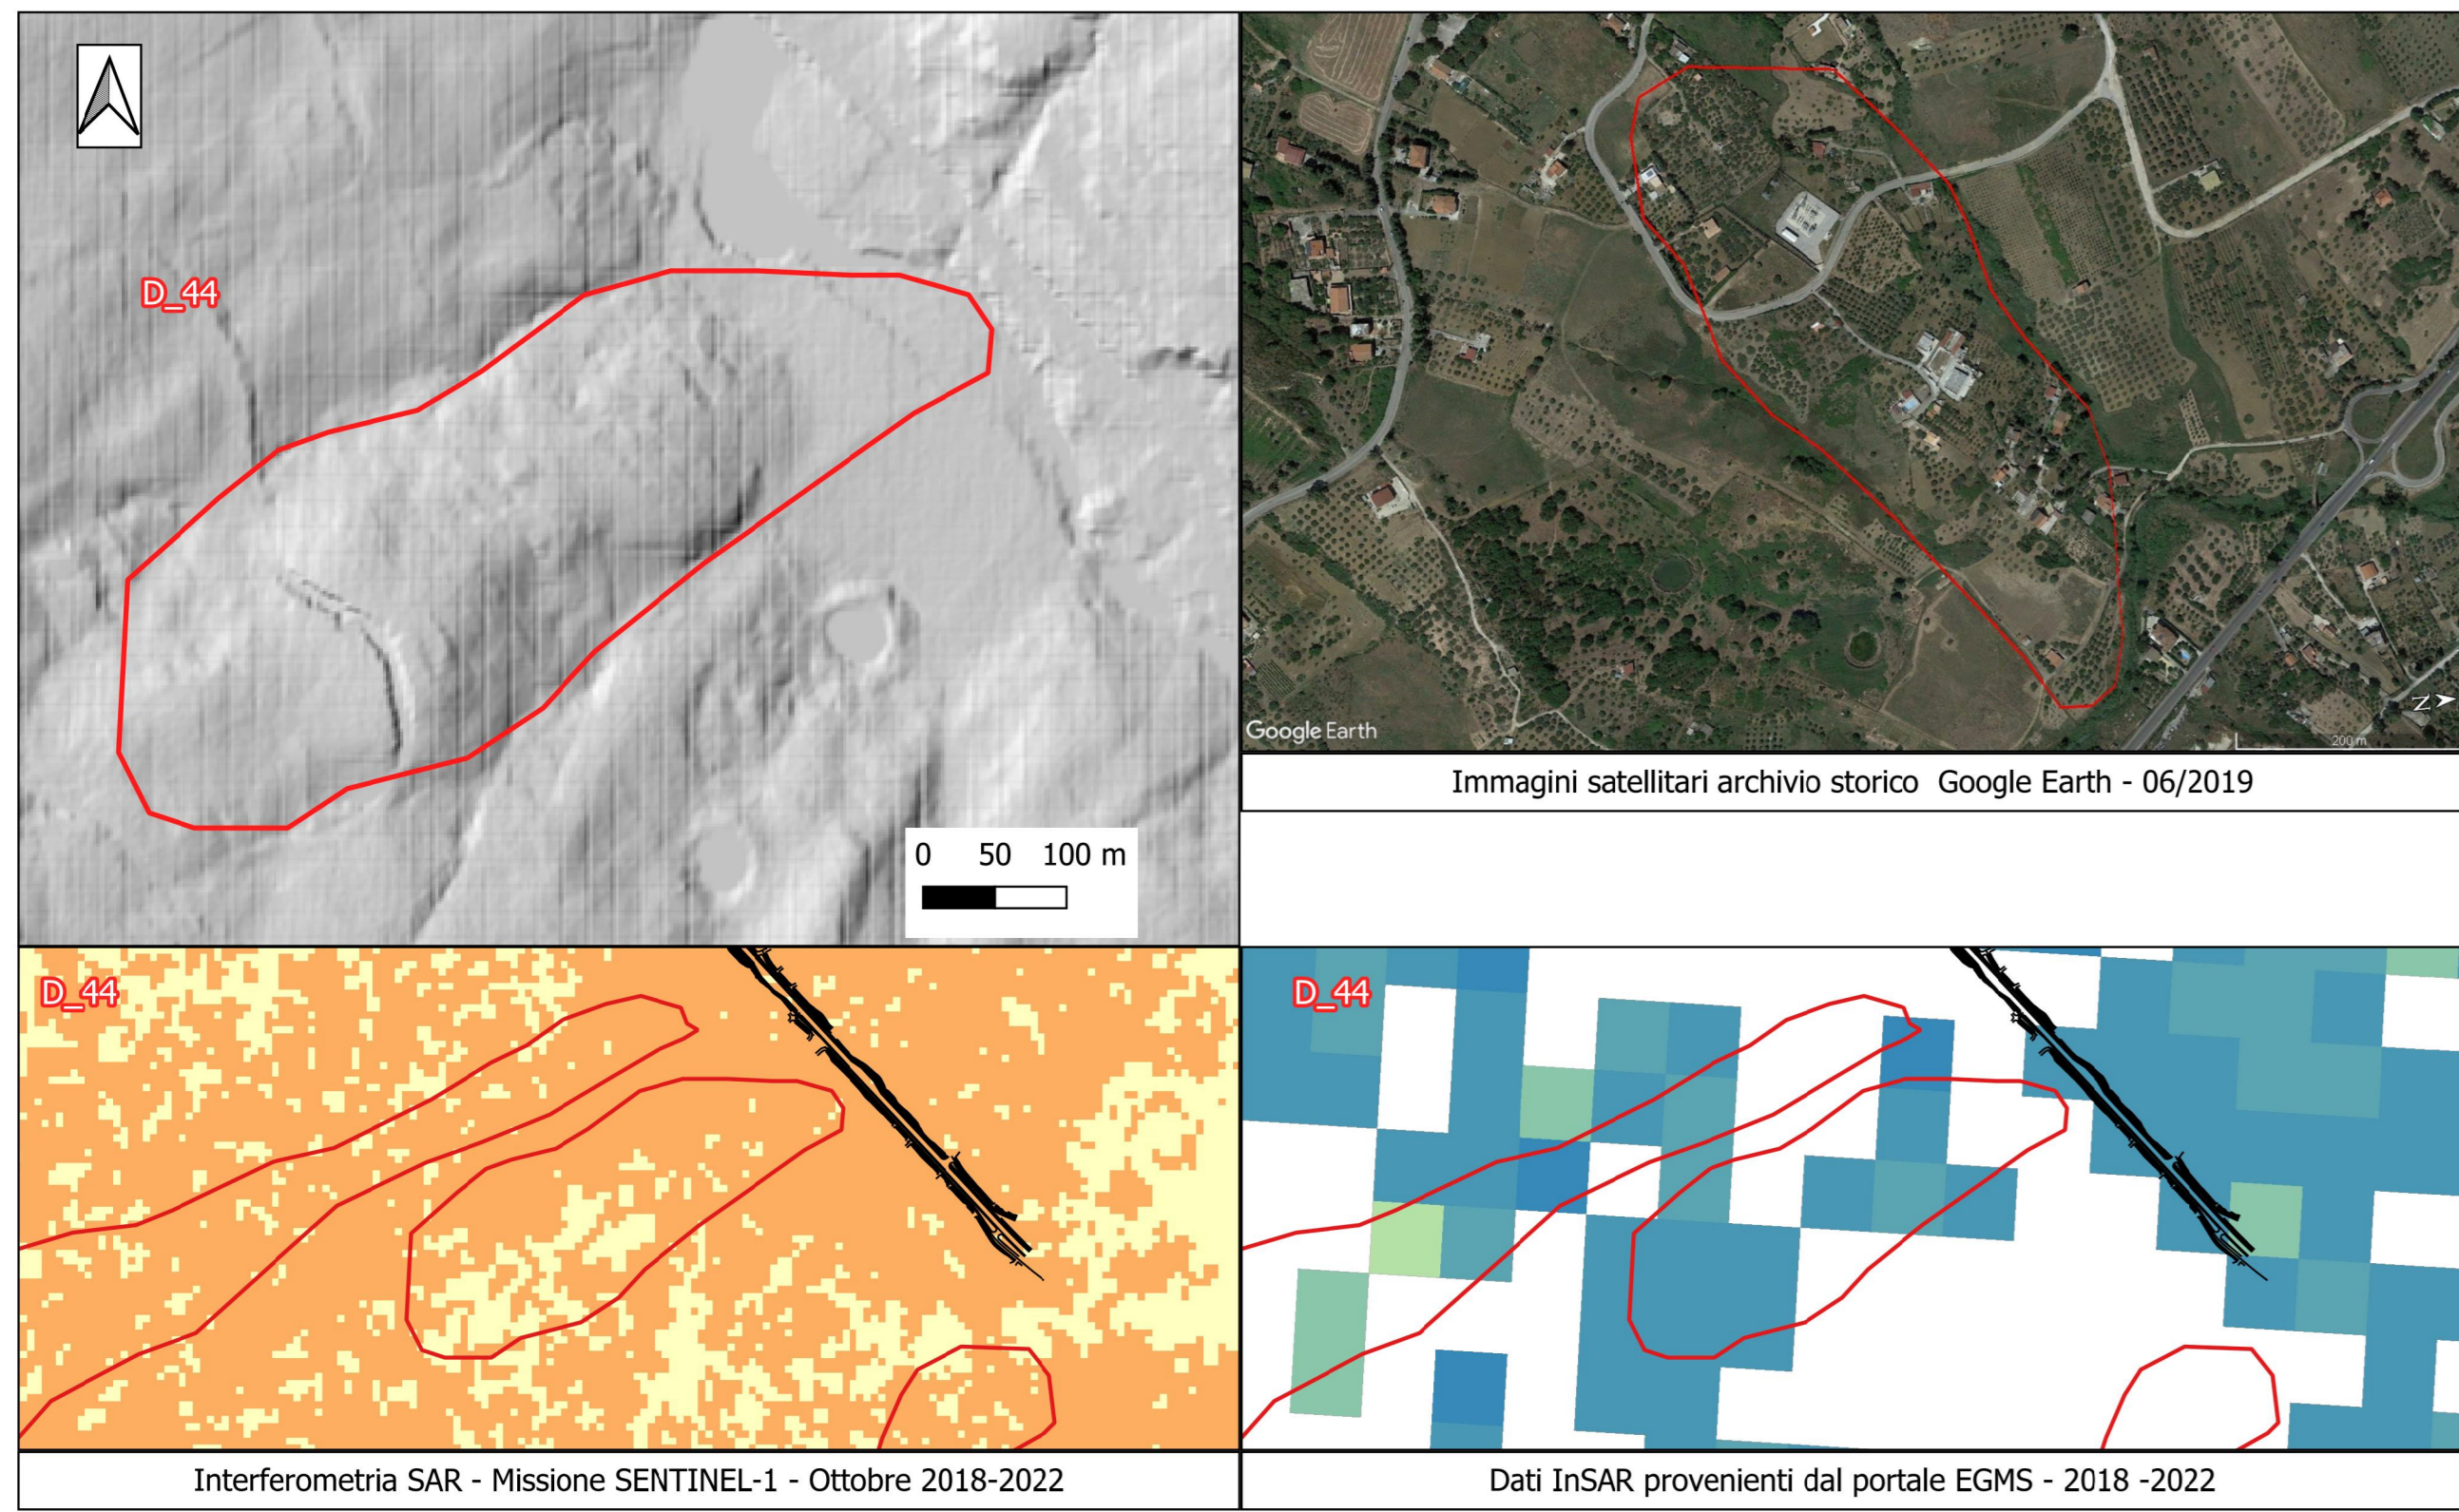

N° DISSES	NOME	TIPO	COD_PA1
D_47	D_C_16	Franosità diffusa	8

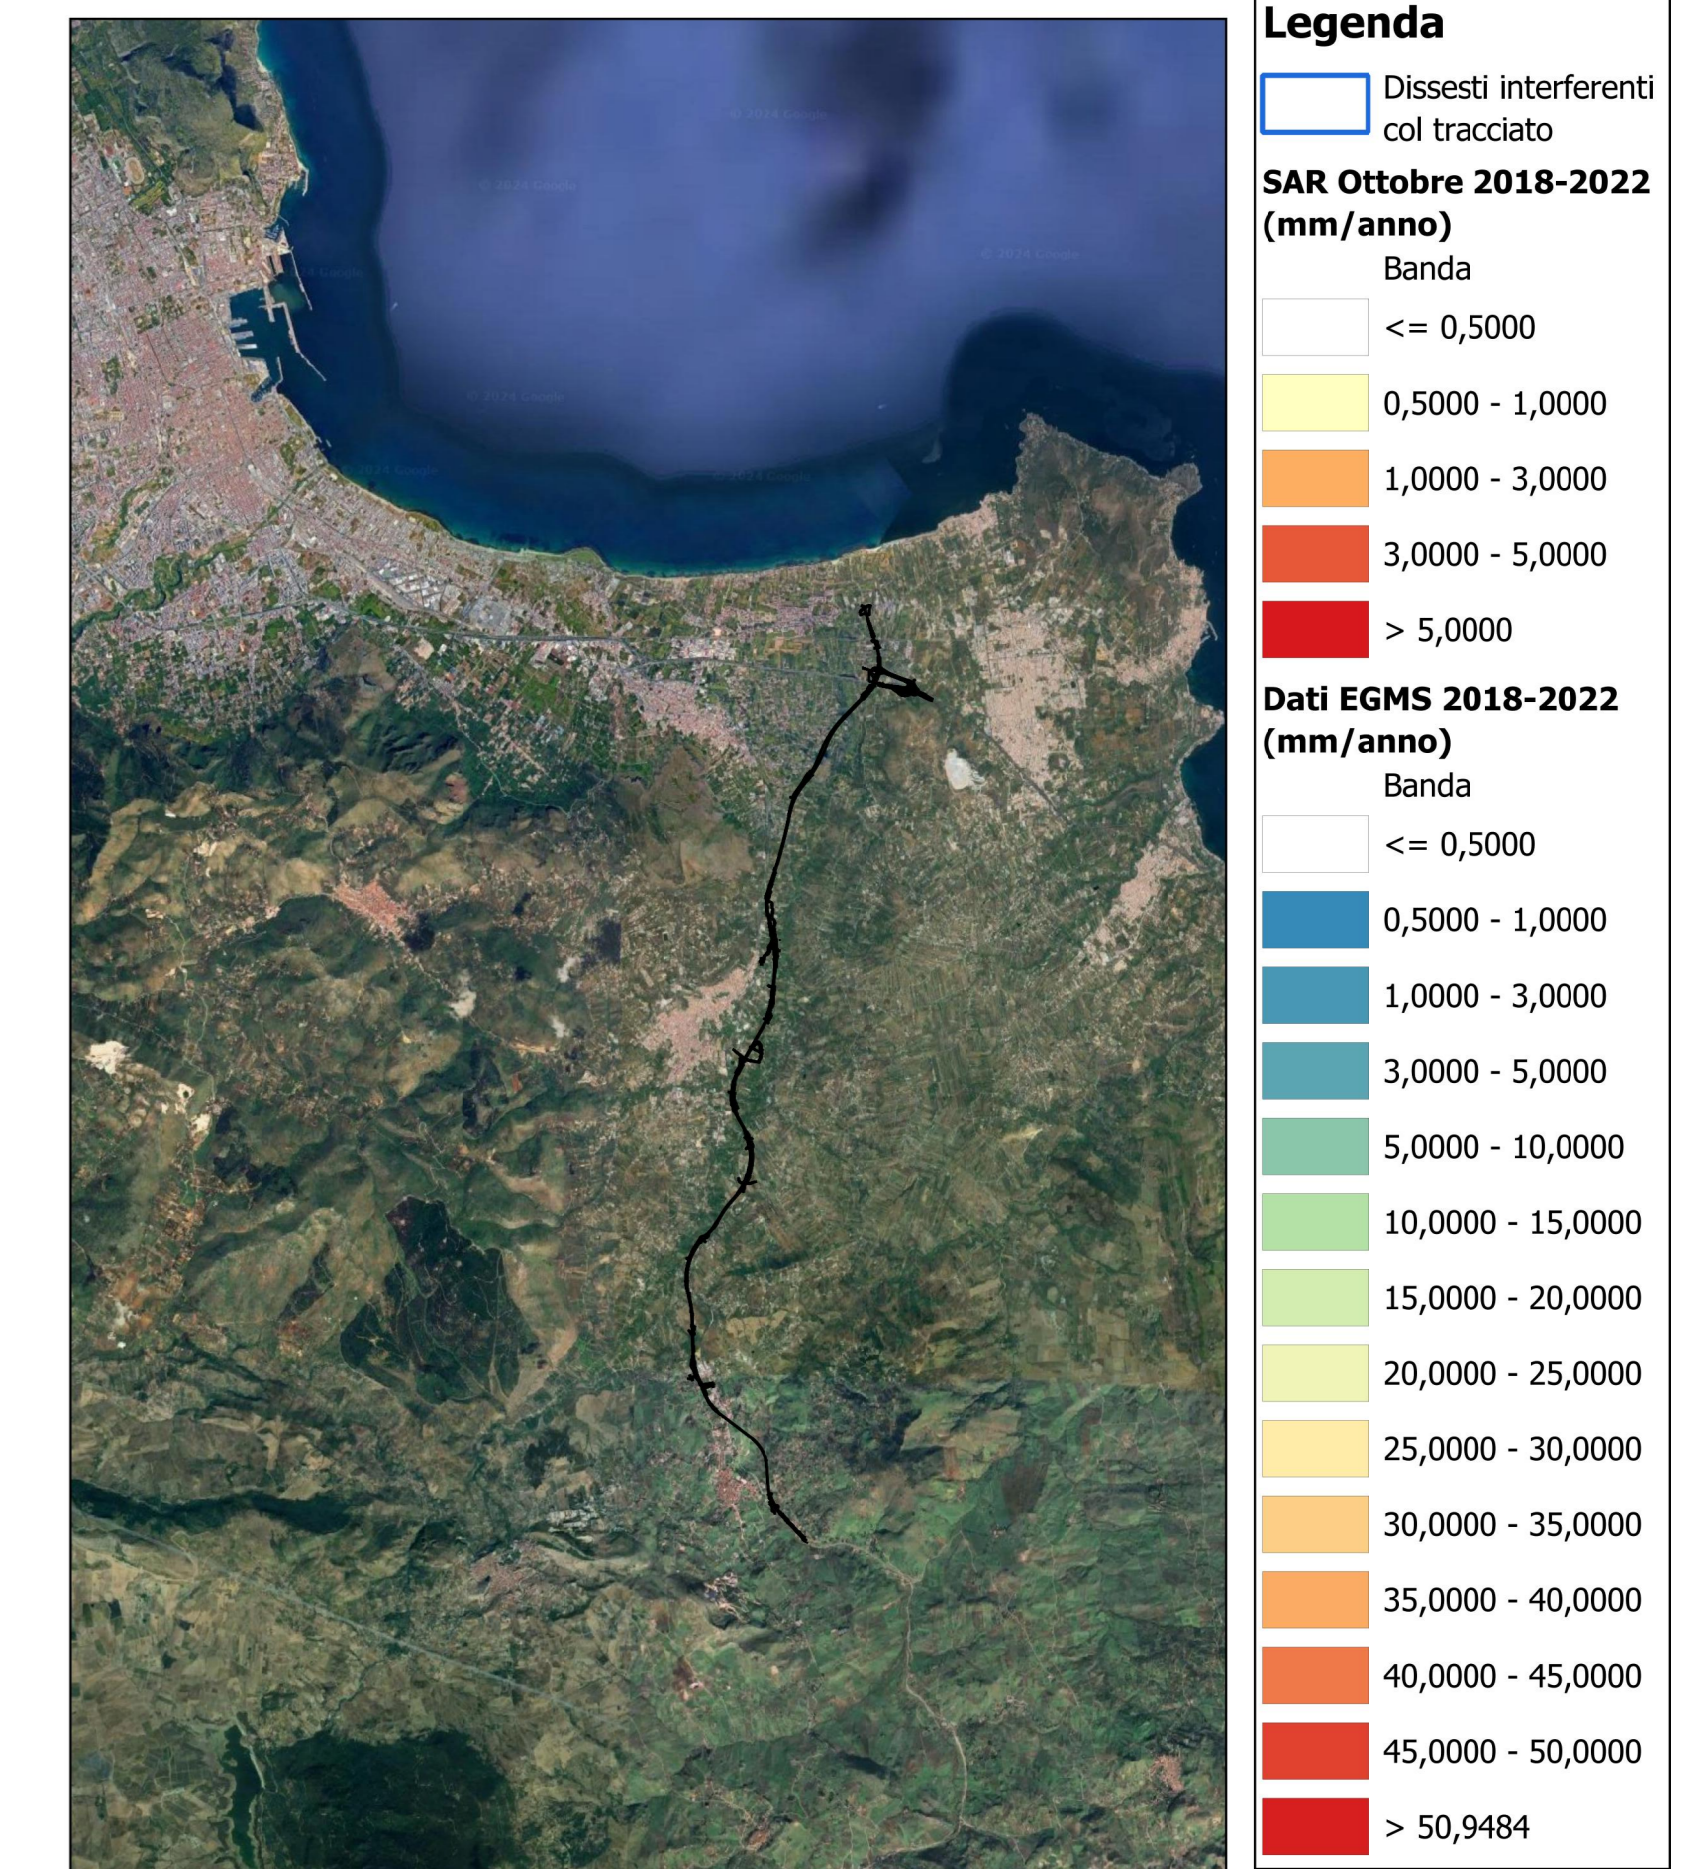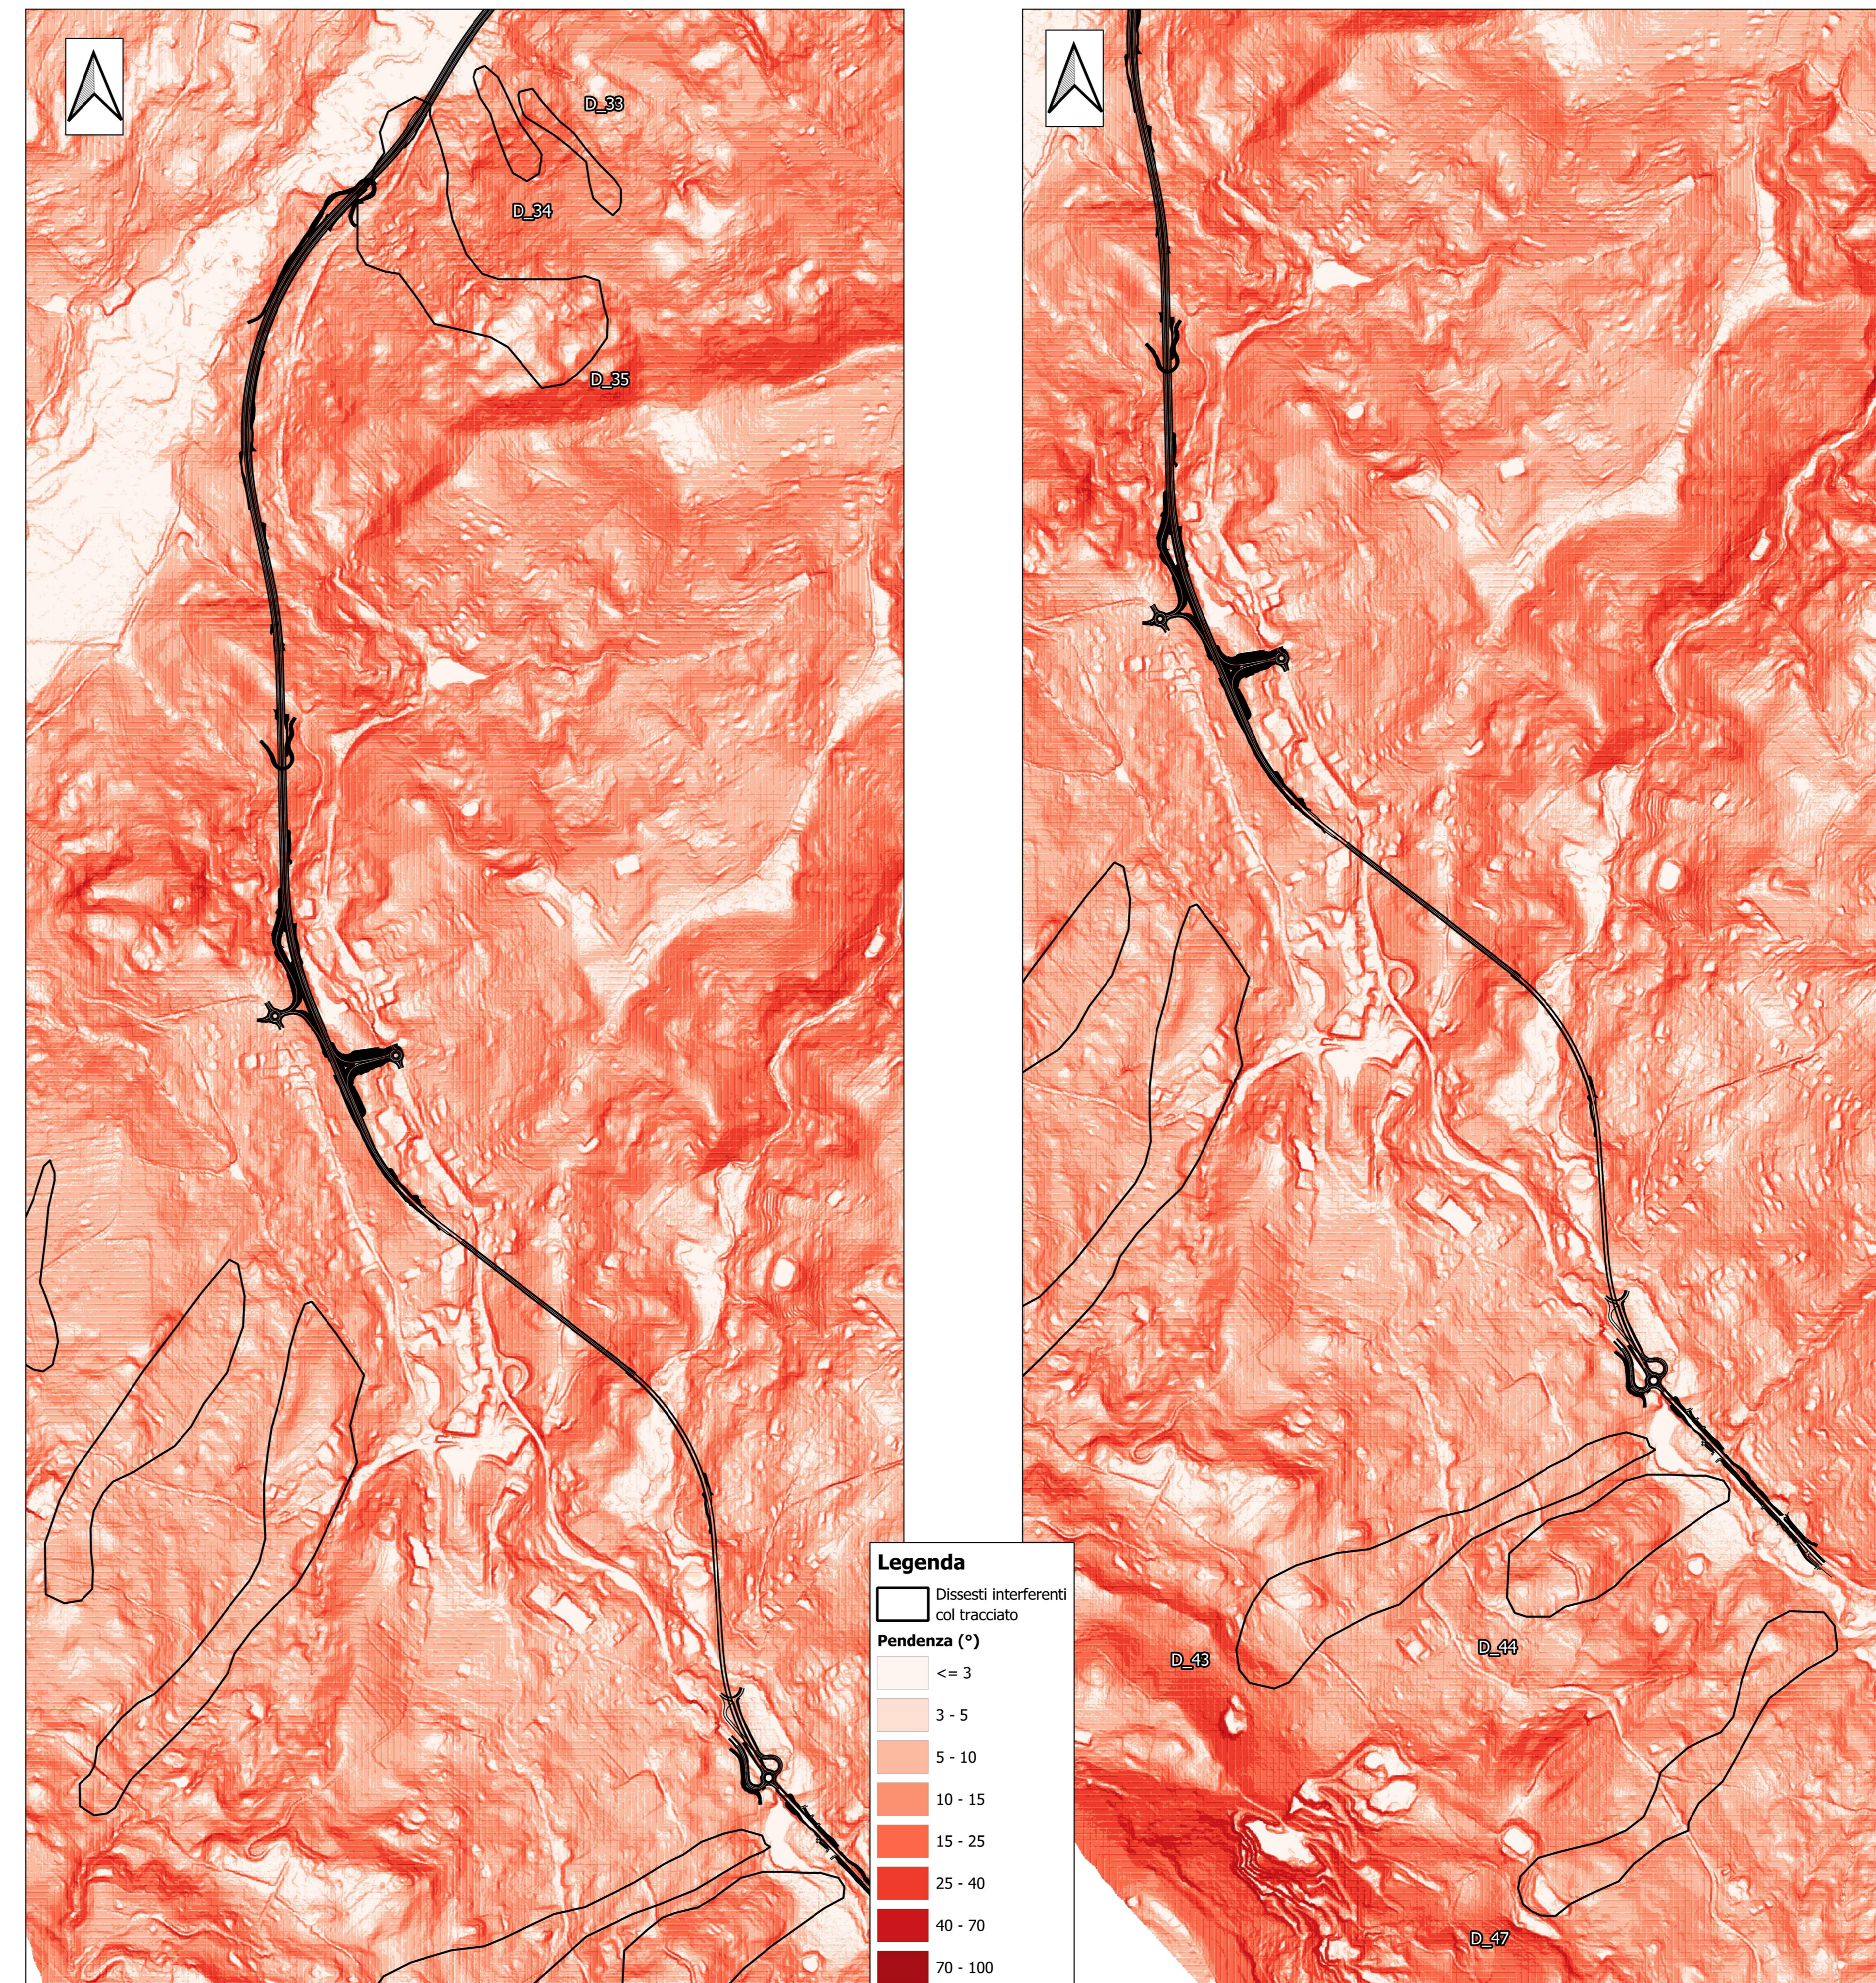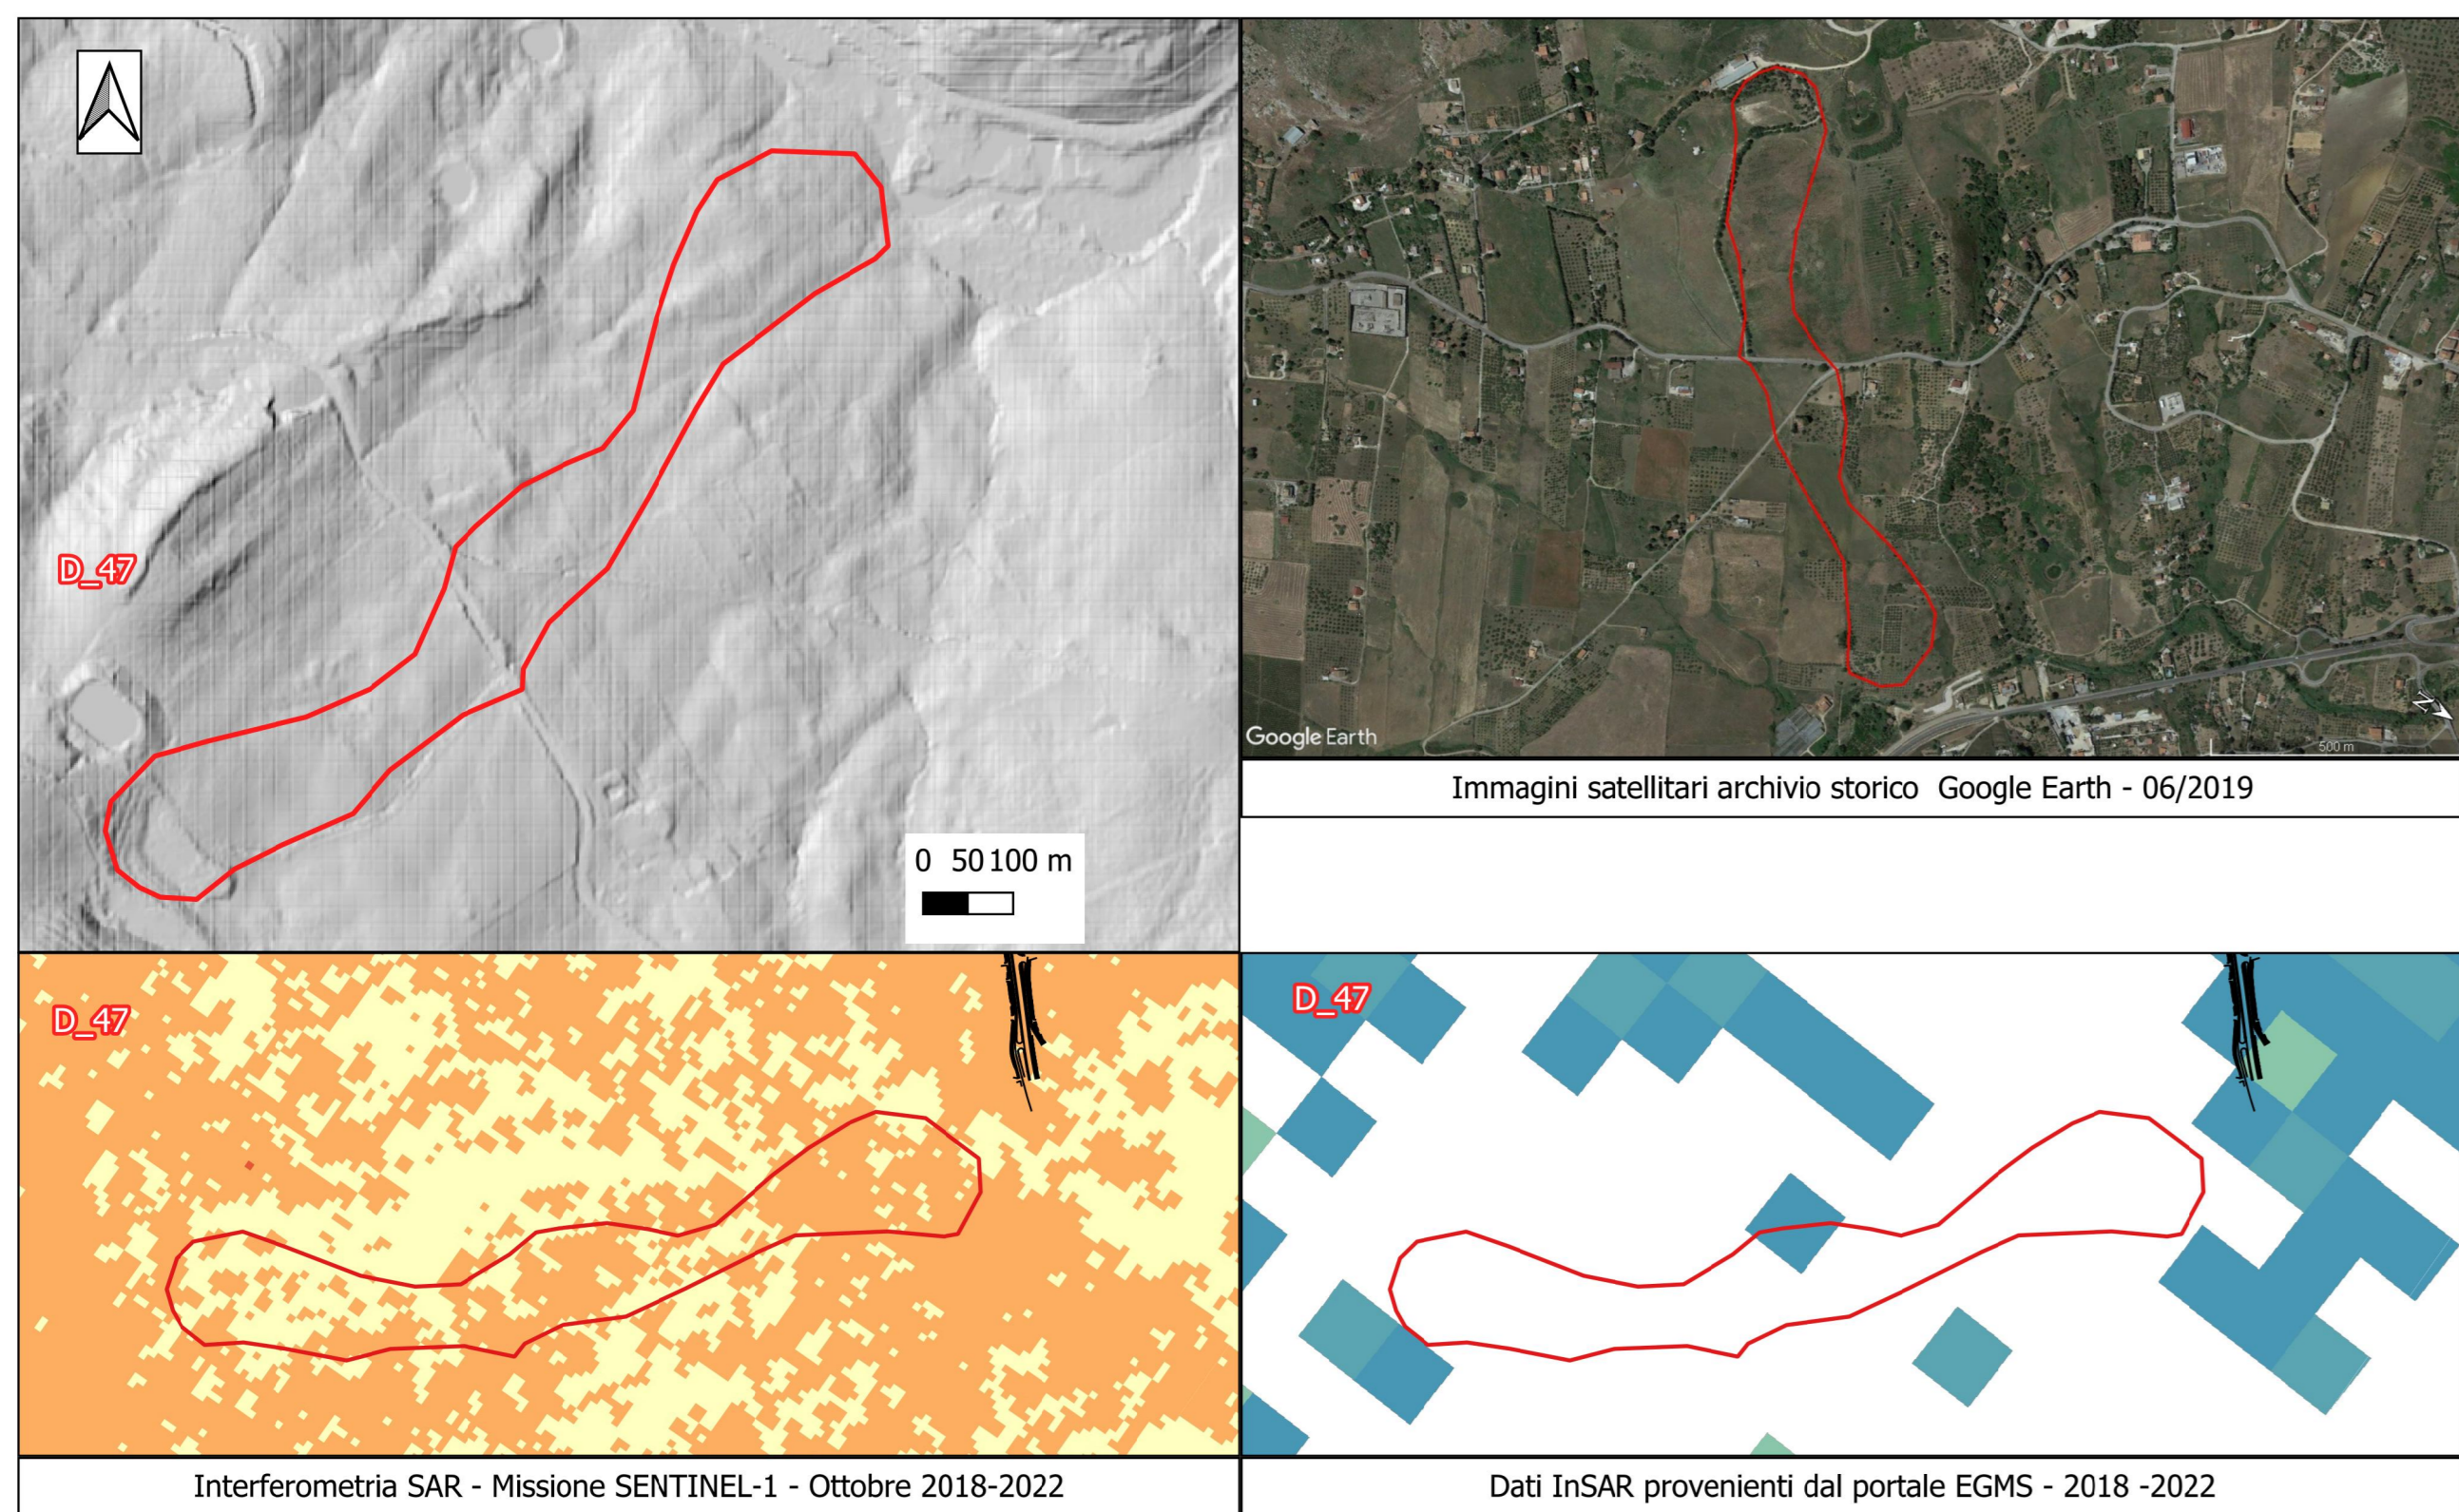

Sanas
GRUPPO FS ITALIANE

Direzione Tecnica

S.S.121 "Catonese"
Intervento S.S.121 - Tratto Palermo (A19) - rotatoria Bolognetta

PROGETTO DEFINITIVO

PROGETTAZIONE: ATI VIA - SERING - VDP - BRENG

RESPONSABILE DELL'INTEGRAZIONE DELLE PRESTAZIONI SPECIALISTICHE:
Dott. Ing. Giovanni Pizzoli (Dott. Ing. Prov. Roma A27294)

GRUPPO DI PROGETTAZIONE
Dott. Ing. Massimo Ciampi (Dott. Ing. Prov. Roma A27294)

PROGETTISTA:
RESPONSABILE TRACCIATO: Dott. Ing. Massimo Ciampi (Dott. Ing. Prov. Roma A27294)
RESPONSABILE STRUTTURE: Dott. Ing. Giovanni Pizzoli (Dott. Ing. Prov. Roma A27294)
RESPONSABILE TRAFFICO, GEOTECCNICO E IMPIANTI: Dott. Ing. Marco Di Stefano (Dott. Ing. Prov. Roma A27294)
RESPONSABILE ILLUMINAZIONE: Dott. Ing. Francesco Venturoli (Dott. Ing. Prov. Roma A27294)
RESPONSABILE SIA: Dott. Ing. Luigi Muro (Dott. Ing. Prov. Roma A27294)

COORDINATORE TECNICO: Dott. Ing. Massimo Ciampi (Dott. Ing. Prov. Roma A27294)

RESPONSABILE SIA: Dott. Ing. Luigi Muro (Dott. Ing. Prov. Roma A27294)

VEDI: IL RESPONSABILE DEL PROCEDIMENTO:
Dott. Ing. Luigi Muro

GEOLOGIA, GEOTECCNICA E SISMICA
Scheda dissesti CARG - Tav. 2 di 2

CODICE PROGETTO	NOME FILE	REVISIONE	SCALA
DPUP0062	UP62_TOOGEOGEOSD01-02_B	B	1:8000

REVISIONE	DESCRIZIONE	DATA	REDAZIONE	VERIFICATO	APPROVATO
A	REVISIONE A SEGUITO RIESAME ANAS	APR. 2024	M. CIAMPI	E. CIURUPATO	G. PIZZO
B	EMMISSIONE	NOV. 2023	G. MARTELLI	M. CIAMPI	G. PIZZO