

LEGENDA

- FOSCO DI GUARDIA
- DIREZIONE FLUSSI
- ASTE FLUVIALI PRINCIPALI
- MATERASSO TIPO "RENO"
- PROTEZIONE CON MASSI CICLOPICI DA SCOLIERA
- VP - VASCA DI PRIMA PIOGGIA

Sanas
GRUPPO FS ITALIANE

Direzione Tecnica

S.S.121 "Catonese"
Intervento S.S.121 - Tratto Palermo (A19) - rotonda Bolognetta

PROGETTO DEFINITIVO COD. UP62

PROGETTAZIONE: ATTI VIA - SERING - VDP - BRENG

RESPONSABILE DELL'INTEGRAZIONE DELLE PRESTAZIONI SPECIALISTICHE:
 Dott. Ing. Giovanni Pizzolo (Dott. Ing. Prov. Roma 427264)

GRUPPO DI PROGETTAZIONE:
 ANAGRAFICA: **VIA INGEGNERIA**
 MANAGER: **SERING INGEGNERIA**
 MANAGER: **VDP**
 MANAGER: **BRENG**

PROGETTISTA:
 Responsabile Tracciato stradale: Dott. Ing. Massimo Ciampi (Dott. Ing. Prov. Roma 262511)
 Responsabile Strutture: Dott. Ing. Giovanni Pizzolo (Dott. Ing. Prov. Roma 272061)
 Responsabile Stradale, Geotecnica e Impianti: Dott. Ing. Massimo Ciampi (Dott. Ing. Prov. Roma 272061)
 Responsabile Acustica: Dott. Ing. Francesco Venturoli (Dott. Ing. Prov. Roma 14660)

GEOLOGO:
 Dott. Gian Enrico Corvino (Dott. Geo. Regione Sicil. M61)
COORDINATORE SICUREZZA IN FASE DI PROGETTAZIONE:
 Dott. Ing. Matteo Di Giovanni (Dott. Ing. Prov. Roma 15128)

RESPONSABILE SIA:
 Dott. Ing. Francesco Venturoli (Dott. Ing. Prov. Roma 14660)


VISTO: IL RESPONSABILE DEL PROCEDIMENTO:
 Dott. Ing. Luigi Mada

GEOLOGIA, GEOTECNICA E SISMICA
Planimetria e sezione Trincea Drenante - TR-DR_40

CODICE PROGETTO	NOME FILE	REVISIONE	SCALA:
PROGETTO: DPUP0062	UP62_TOOGEOG00T01-03_B-C		1:500
ELAB.: 023	023	B	
D			
C			
B	REVISIONE A SEGUITO RIESAME ANAS	APR. 2024	M. CIRIOLOLA E. GIORDANO G. PAZZA
A	EMMISSIONE	NOV. 2023	G. MARESE V. CANDIANI G. PAZZA
REV.	DESCRIZIONE	DATA	REDATTO VERIFICATO APPROVATO



SEZIONE LONGITUDINALE A-A
scala 1:500

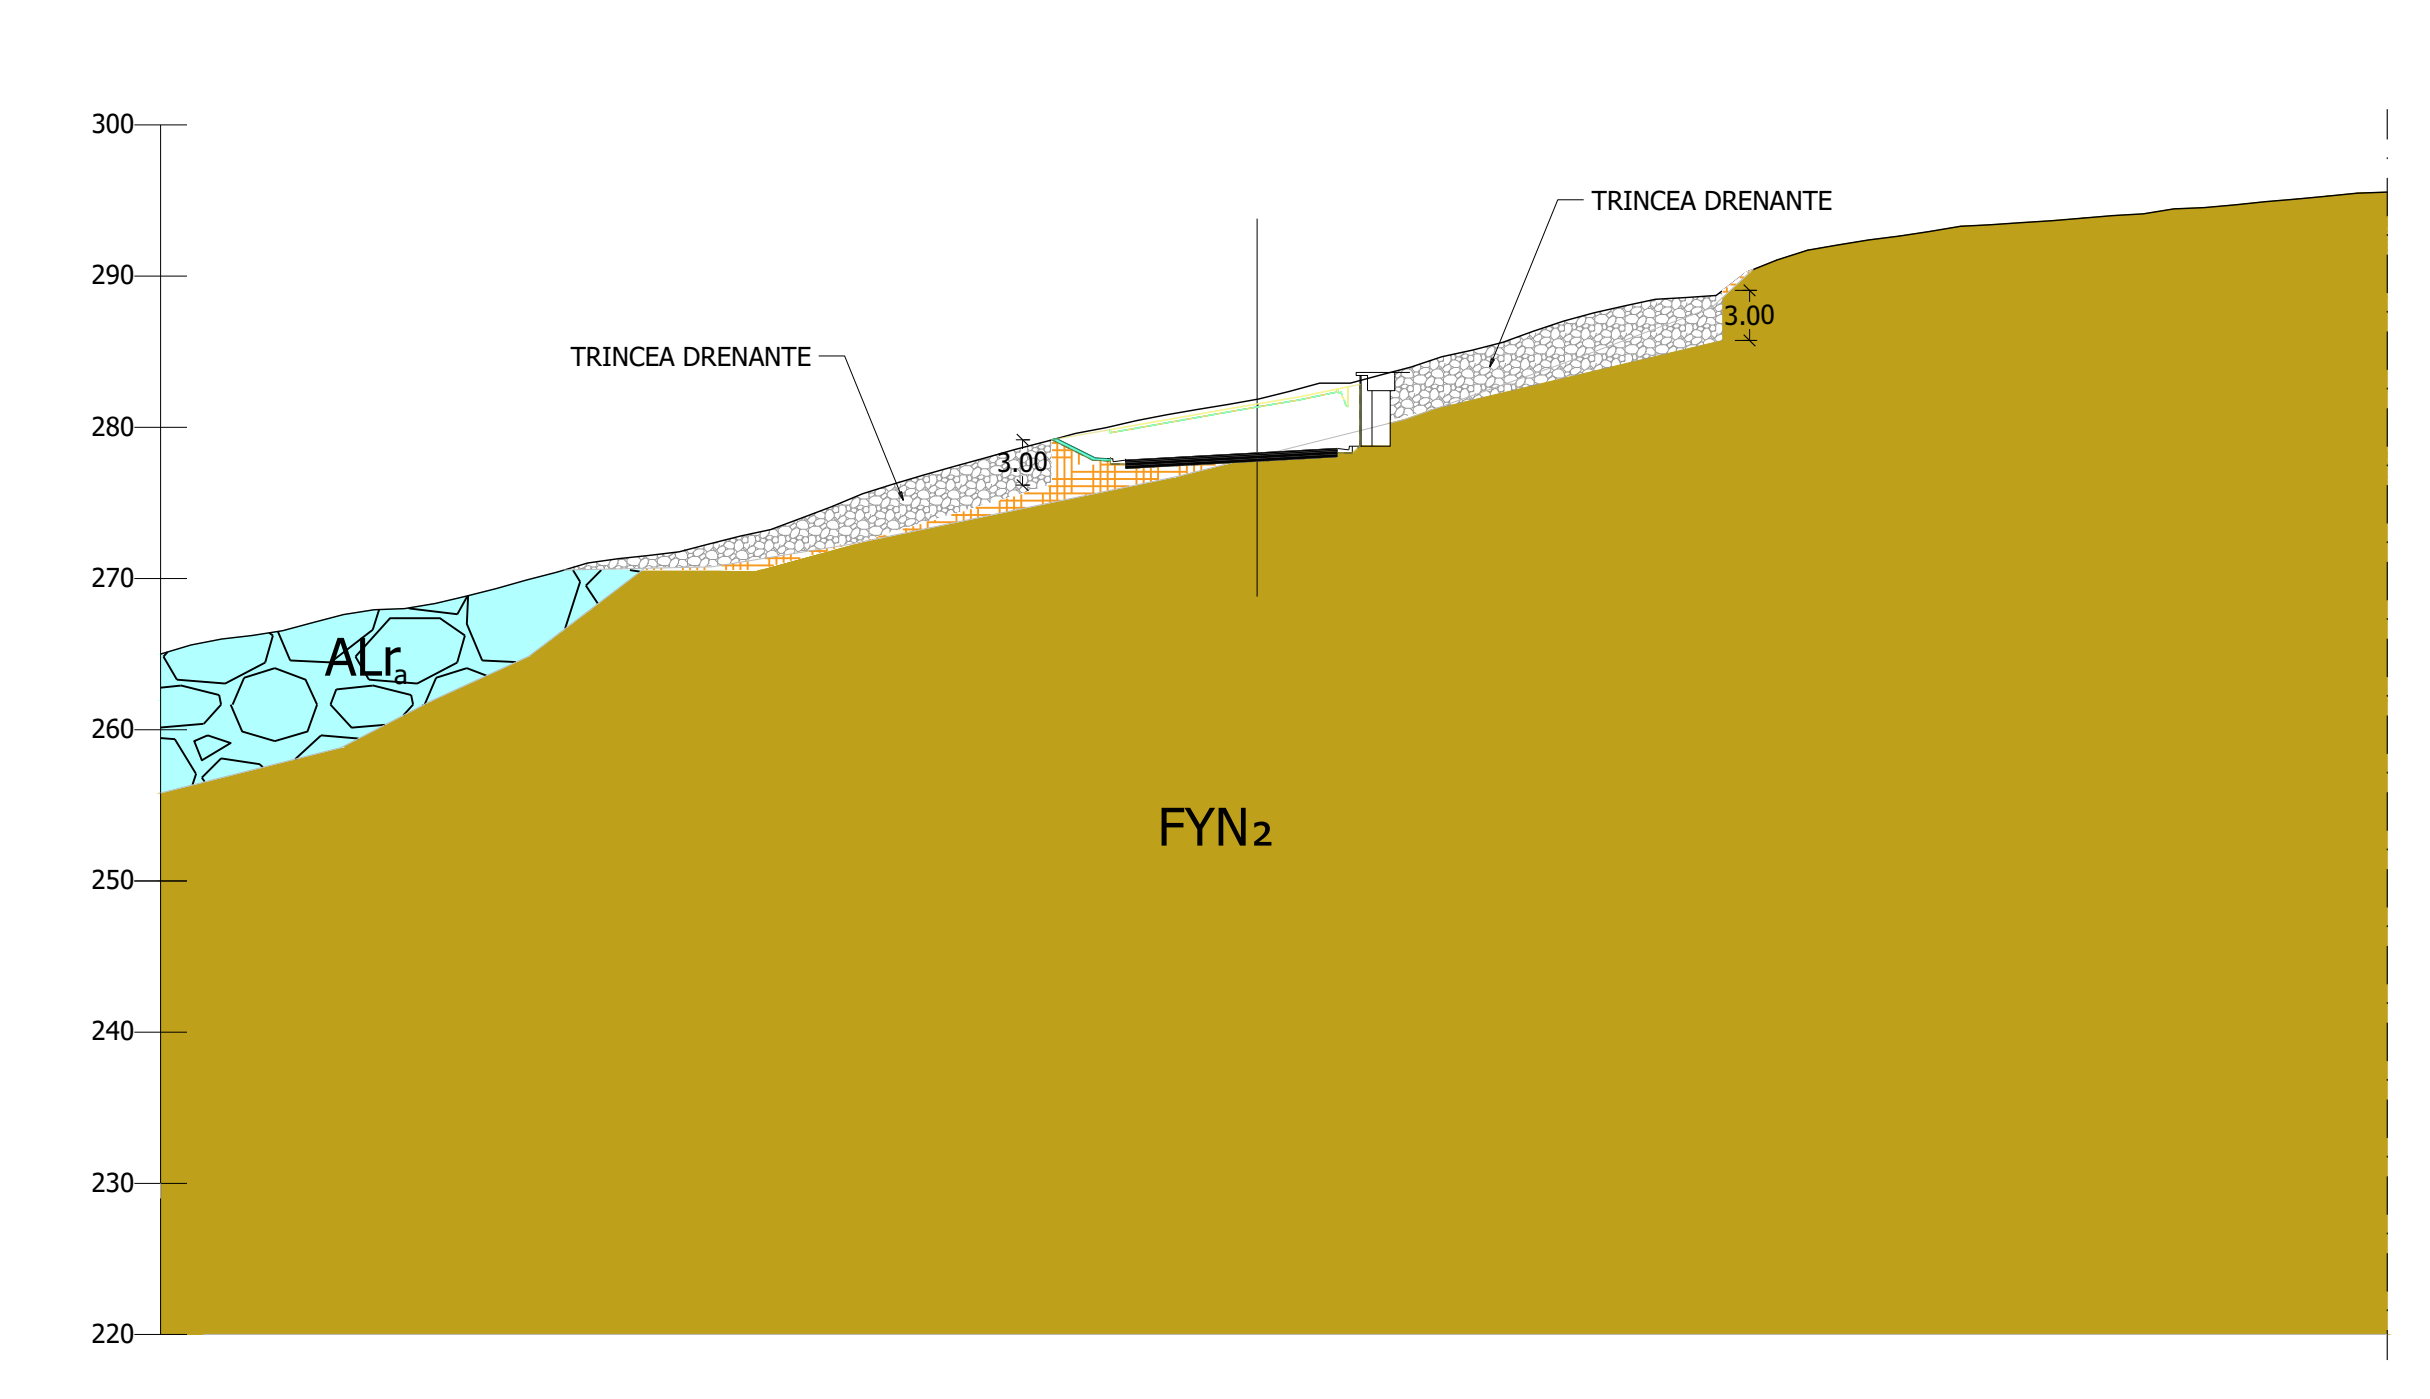

PARTICOLARE TRINCEA DRENANTE
scala 1:25

