



Campagna indagini 2021 - 2022

- Pozzetto geognostico
- Sondaggio geognostico \*

Indagini geofisiche

- ▲ Stendimento HVSR
- +—+—+ Stendimento sismica a rifrazione
- ★ Inizio stendimento
- ★ Fine stendimento


Campagna indagini 2004

- Stendimento sismico
- Sondaggio geognostico \*

Campagna indagini 2019

- Sondaggio geognostico

\* CC=sondaggio attrezzato con carotaggio continuo  
 DH=sondaggio attrezzato con Down hole  
 INCL=sondaggio attrezzato con inclinometro  
 PZ=sondaggio attrezzato con piezometro

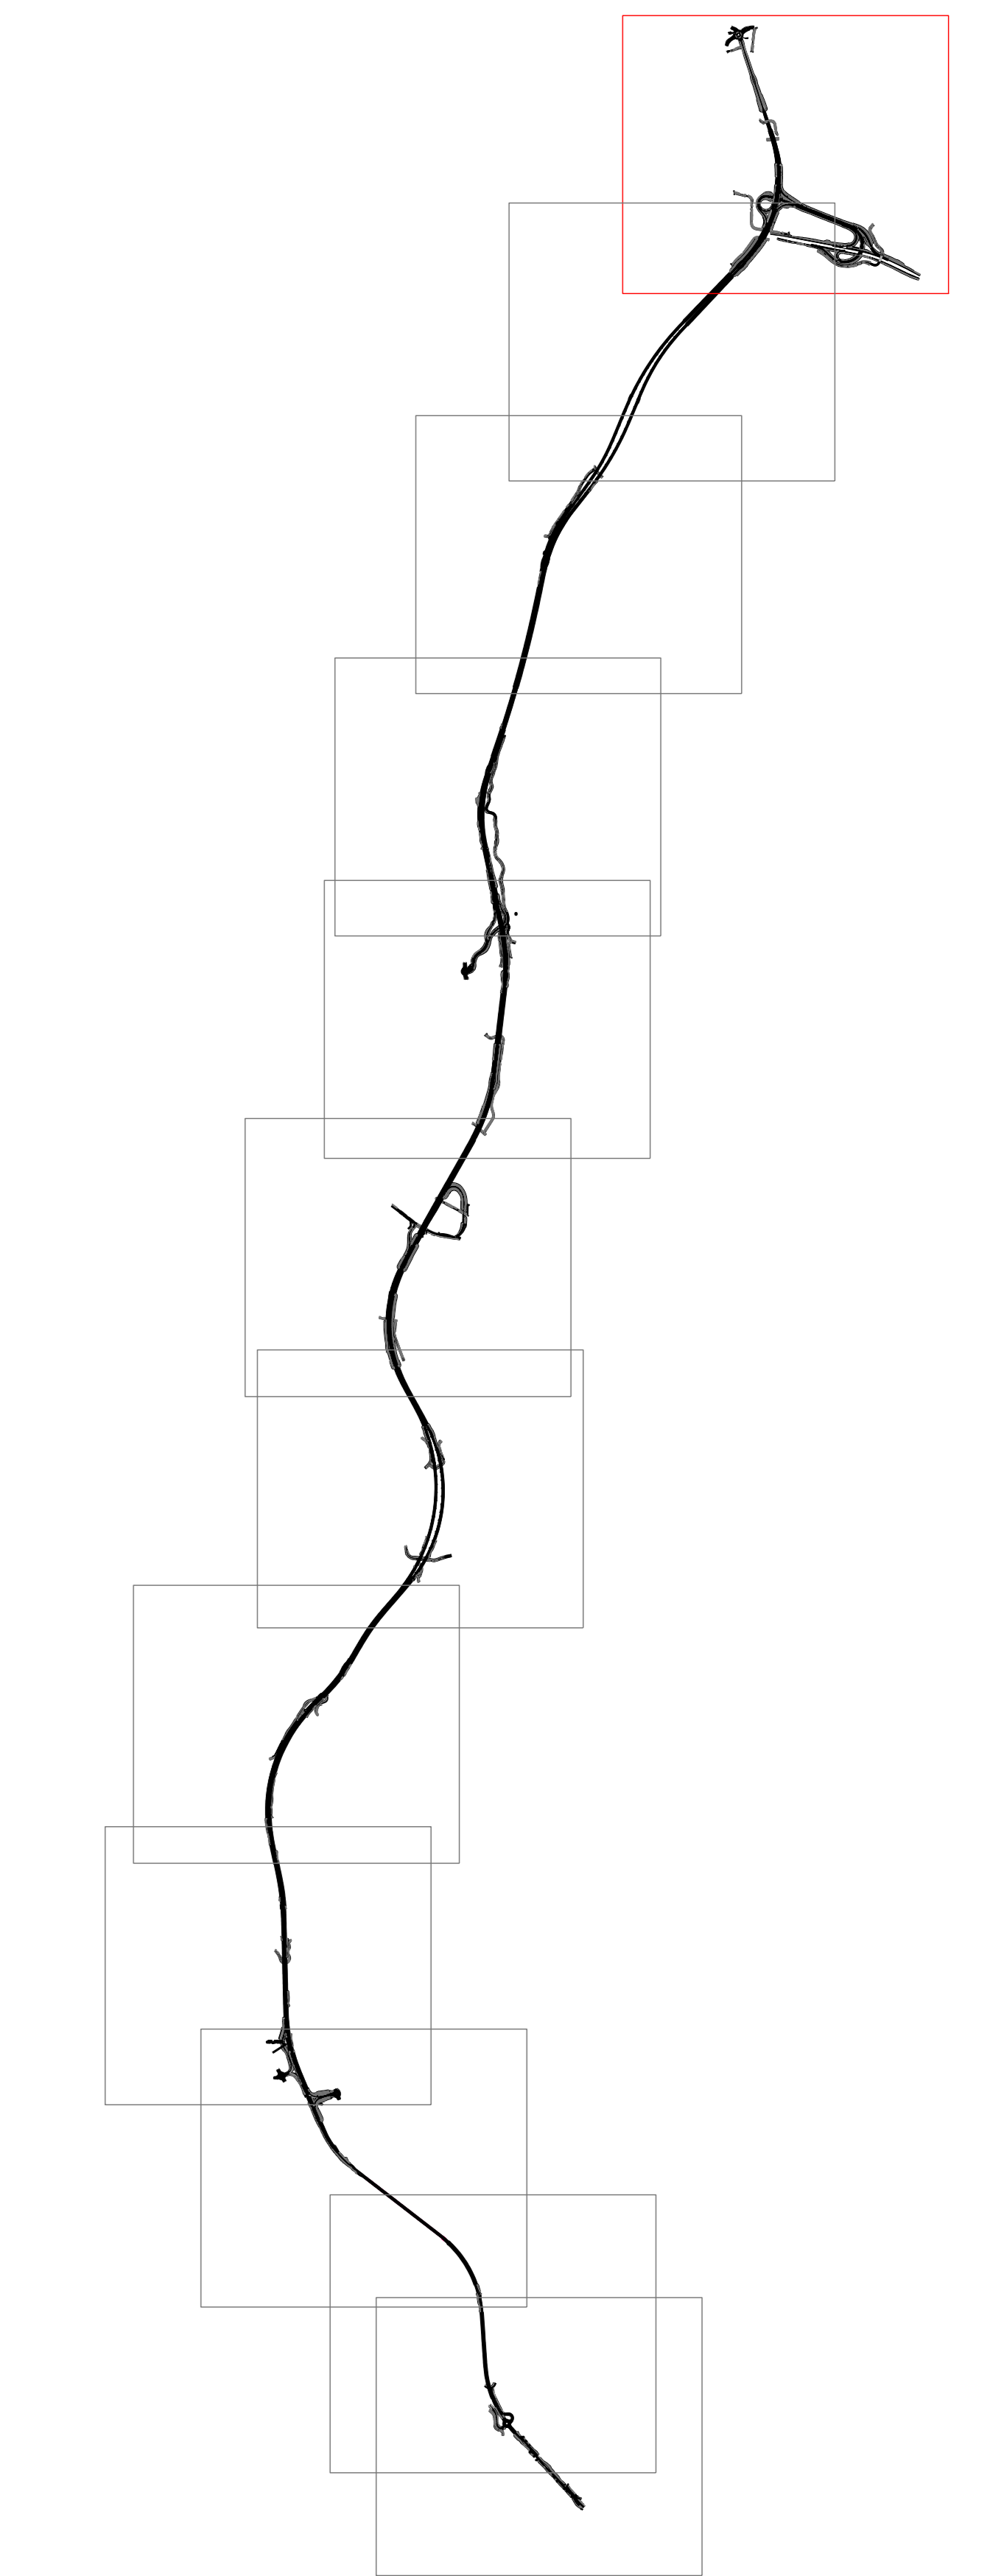

**Sanas**  
GRUPPO FS ITALIANE

Direzione Tecnica

**S.S.121 "Cotonese"**  
Intervento S.S.121 - Tratto Palermo (A19) - rotonda Bolognetto

PROGETTO DEFINITIVO

PROGETTAZIONE: ATTI VIA - SERING - VDP - BRENO

RESPONSABILE DELL'INTEGRAZIONE DELLE PRESTAZIONI SPECIALISTICHE: **VIA** **SERING** **BRENO**

PROGETTISTA: **VIA** **SERING** **BRENO**

COORDINATORE SICUREZZA IN FASE DI PROGETTAZIONE: **VIA** **SERING** **BRENO**

RESPONSABILE SIA: **VIA** **SERING** **BRENO**

VEDI: IL RESPONSABILE DEL PROCEDIMENTO: **VIA** **SERING** **BRENO**

GEOLOGIA, GEOTECNICA E SISMICA  
Planimetria con Ubicazione Indagini  
Tav. 1 di 12

CODICE PROGETTO	NOME FILE	REVISIONE	SCALA:
DPUP0062	UP62_TOOGEOGETPU01-12_B	B	1:2000
PROGETTO	ELAB.	REVISIONE	SCALA:
DPUP0062	23	B	1:2000
D			
C			
A	REVISIONE A SEGUITO RIESAME ANAS	APR. 2024	M. ORIOUVA E. CURCIATO G. PIAZZA
B	EMISIONE	NOV. 2023	G. MARZIO M. CARASSO G. PIAZZA
REV.	DESCRIZIONE	DATA	REDATTO VERIFICATO APPROVATO