


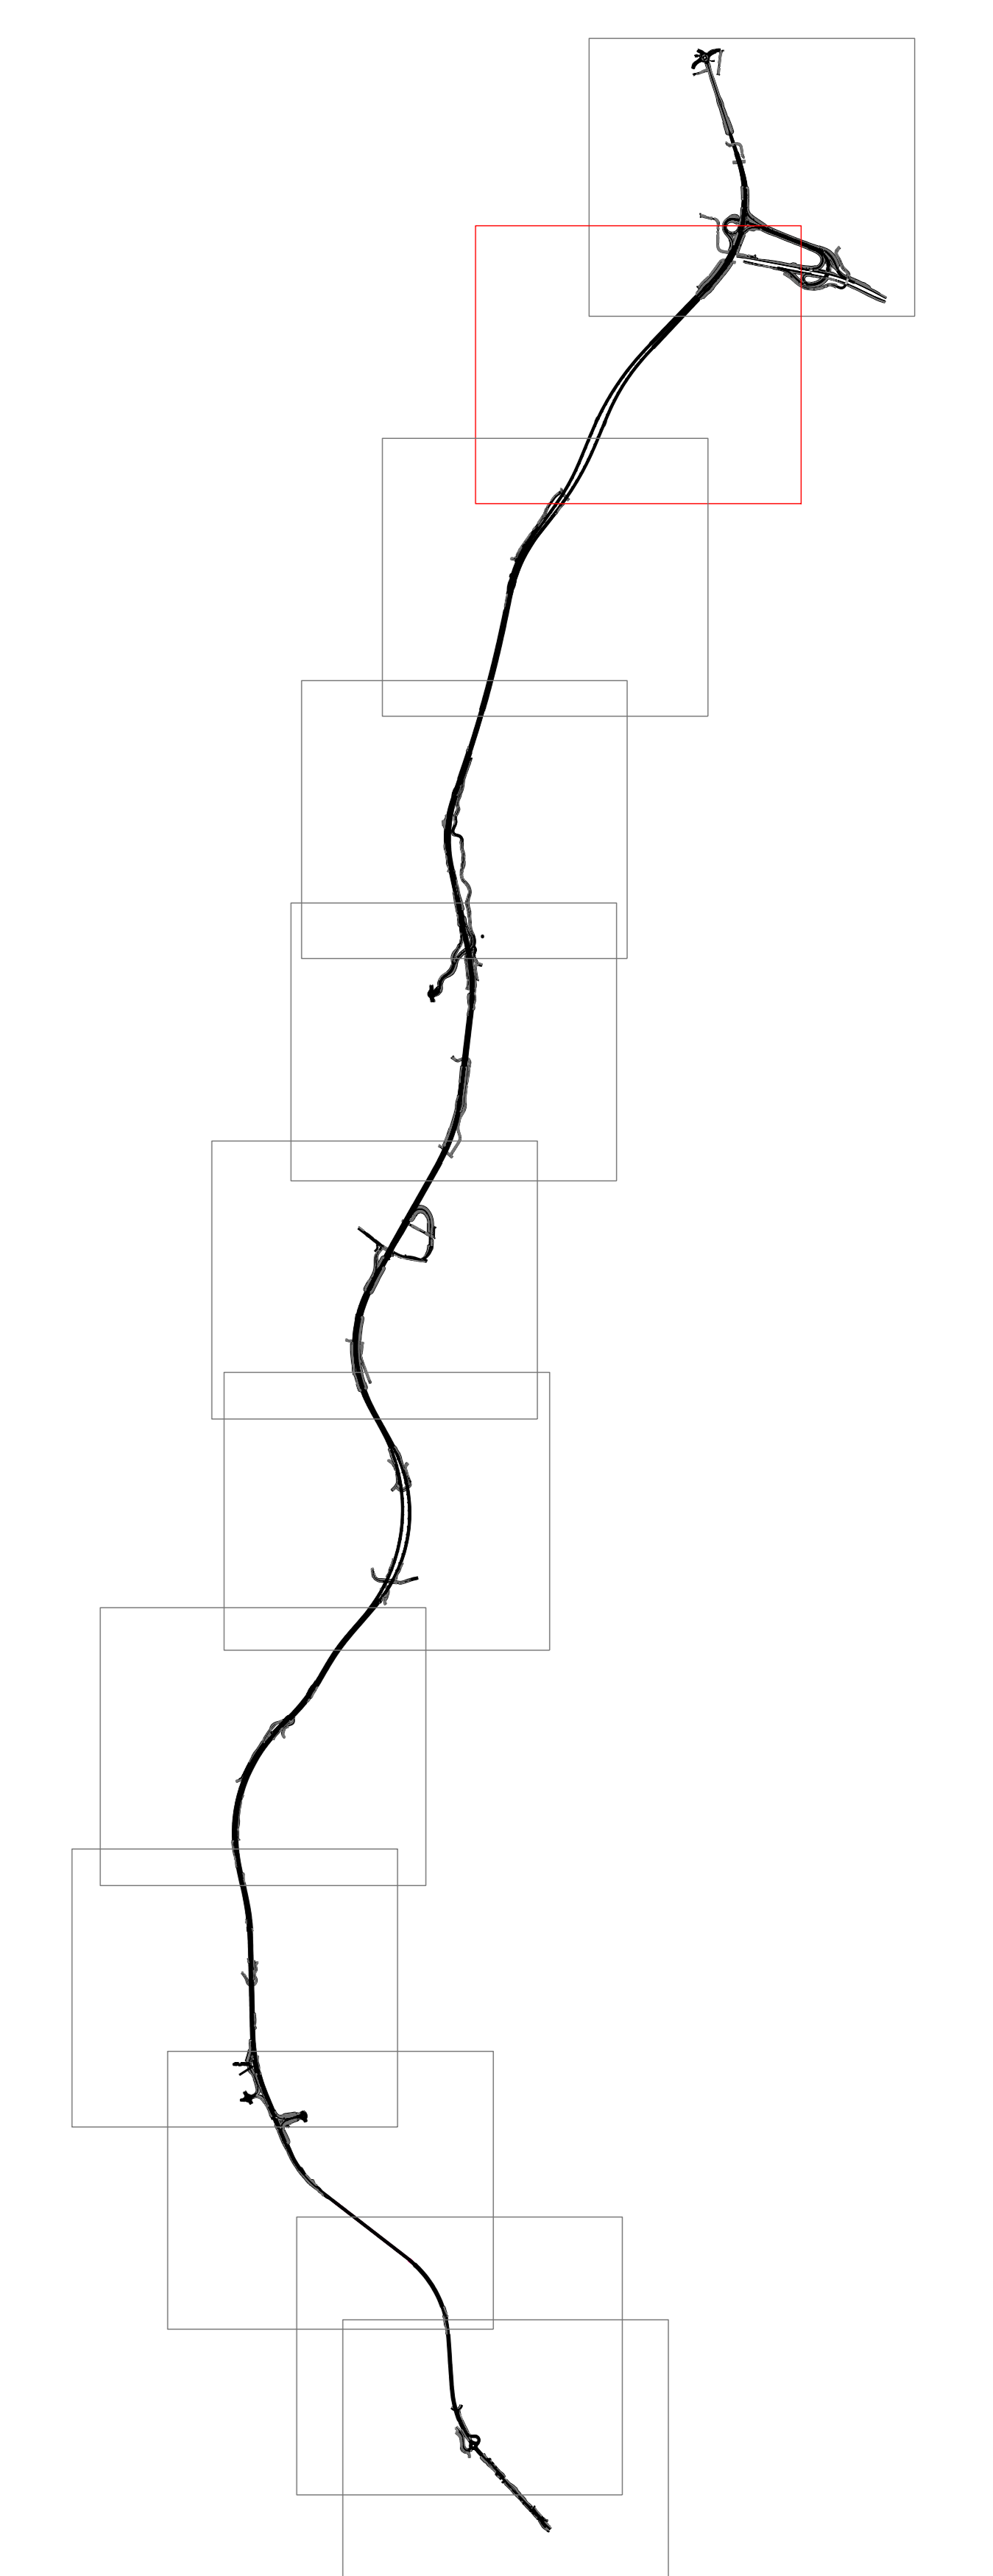

- Campagna indagini 2021 - 2022**
- Pozzetto geognostico
  - Sondaggio geognostico \*
- Indagini geofisiche**
- ▲ Stendimento HVSr
  - + Stendimento sismica a rifrazione
  - ★ Inizio stendimento
  - ★ Fine stendimento
- Campagna indagini 2004**
- Stendimento sismico
  - Sondaggio geognostico \*
- Campagna indagini 2019**
- Sondaggio geognostico
- \* CC=sondaggio attrezzato con carotaggio continuo  
 DH=sondaggio attrezzato con Down hole  
 INCL=sondaggio attrezzato con inclinometro  
 Pz= sondaggio attrezzato con piezometro



GRUPPO FS ITALIANE

Direzione Tecnica

S.S.121 "Cotonese"

Intervento S.S.121 - Tratto Palermo (A19) - rotatoria Bolognetto

---

PROGETTO DEFINITIVO

cod. UP62

---

PROGETTAZIONE: **ATI VIA - SERING - VDP - BRENG**

RESPONSABILE DELL'INTEGRAZIONE DELLE PRESTAZIONI SPECIALISTICHE:

Dist. Ing. Giovanni Pizzol (Dist. Ing. Proc. Roma 42726)

GRUPPO DI PROGETTAZIONE

MANAGER

PROGETTISTA:

Responsabile Tracciato stradale: Dist. Ing. Massimo Cappadonna (Dist. Ing. Proc. Roma 26251)

Responsabile Stradure: Dist. Ing. Giovanni Pizzol (Dist. Ing. Proc. Roma 42726)

Responsabile Stradure, Geotecnica e Impianti: Dist. Ing. Francesco Venturoli (Dist. Ing. Proc. Roma 4466)

GEOLOGO:  
Dist. Ing. Francesco Venturoli (Dist. Ing. Proc. Roma 4466)

COORDINATORE SICUREZZA IN FASE DI PROGETTAZIONE:  
Dist. Ing. Matteo Di Girolamo (Dist. Ing. Proc. Roma 1828)

RESPONSABILE SIA:  
Dist. Ing. Francesco Venturoli (Dist. Ing. Proc. Roma 4466)

VISTO: IL RESPONSABILE DEL PROCEDIMENTO:  
Dist. Ing. Luigi Mada

---

GEOLOGIA, GEOTECNICA E SISMICA

Planimetria con Ubicazione Indagini

Tov. 2 di 12

CODICE PROGETTO	NOME FILE	REVISIONE	SCALA:	
DPUP0062	UP62_TOOGEOGETPU01-12_B	B	1:2000	
<table border="1" style="width: 100%; border-collapse: collapse; font-size: x-small;"> <thead> <tr> <th>PROGETTO</th> <th>LV. PROG. ANNO</th> <th>ELAB.</th> <th>REVISIONE</th> <th>DATA</th> <th>REDDATO</th> <th>VERIFICATO</th> <th>APPROVATO</th> </tr> </thead> <tbody> <tr> <td>D</td> <td></td> <td></td> <td></td> <td></td> <td></td> <td></td> <td></td> </tr> <tr> <td>C</td> <td></td> <td></td> <td></td> <td></td> <td></td> <td></td> <td></td> </tr> <tr> <td>A</td> <td>REVISIONE A SEGUITO RIESAME ANAS</td> <td></td> <td></td> <td>APR. 2024</td> <td>M. CRUCCA</td> <td>E. CURIGLIATO</td> <td>G. PAZZA</td> </tr> <tr> <td>B</td> <td>EMISIONE</td> <td></td> <td></td> <td>NOV. 2023</td> <td>G. NAPOLI</td> <td>M. CASASSO</td> <td>G. PAZZA</td> </tr> <tr> <td>REV.</td> <td>DESCRIZIONE</td> <td></td> <td></td> <td>DATA</td> <td>REDDATO</td> <td>VERIFICATO</td> <td>APPROVATO</td> </tr> </tbody> </table>				PROGETTO	LV. PROG. ANNO	ELAB.	REVISIONE	DATA	REDDATO	VERIFICATO	APPROVATO	D								C								A	REVISIONE A SEGUITO RIESAME ANAS			APR. 2024	M. CRUCCA	E. CURIGLIATO	G. PAZZA	B	EMISIONE			NOV. 2023	G. NAPOLI	M. CASASSO	G. PAZZA	REV.	DESCRIZIONE			DATA	REDDATO	VERIFICATO	APPROVATO
PROGETTO	LV. PROG. ANNO	ELAB.	REVISIONE	DATA	REDDATO	VERIFICATO	APPROVATO	
D	
C	
A	REVISIONE A SEGUITO RIESAME ANAS			APR. 2024	M. CRUCCA	E. CURIGLIATO	G. PAZZA	
B	EMISIONE			NOV. 2023	G. NAPOLI	M. CASASSO	G. PAZZA	
REV.	DESCRIZIONE			DATA	REDDATO	VERIFICATO	APPROVATO	