

Campagna indagini 2021 - 2022

- Pozzetto geognostico
- Sondaggio geognostico *

Indagini geofisiche

- ▲ Stendimento HVSr
- +— Stendimento sismica a rifrazione
- ★ Inizio stendimento
- ★ Fine stendimento


Campagna indagini 2004

- Stendimento sismico
- Sondaggio geognostico *

Campagna indagini 2019

- Sondaggio geognostico

* CC=sondaggio attrezzato con carotaggio continuo
 DH=sondaggio attrezzato con Down hole
 INC=sondaggio attrezzato con inclinometro
 Pz= sondaggio attrezzato con piezometro

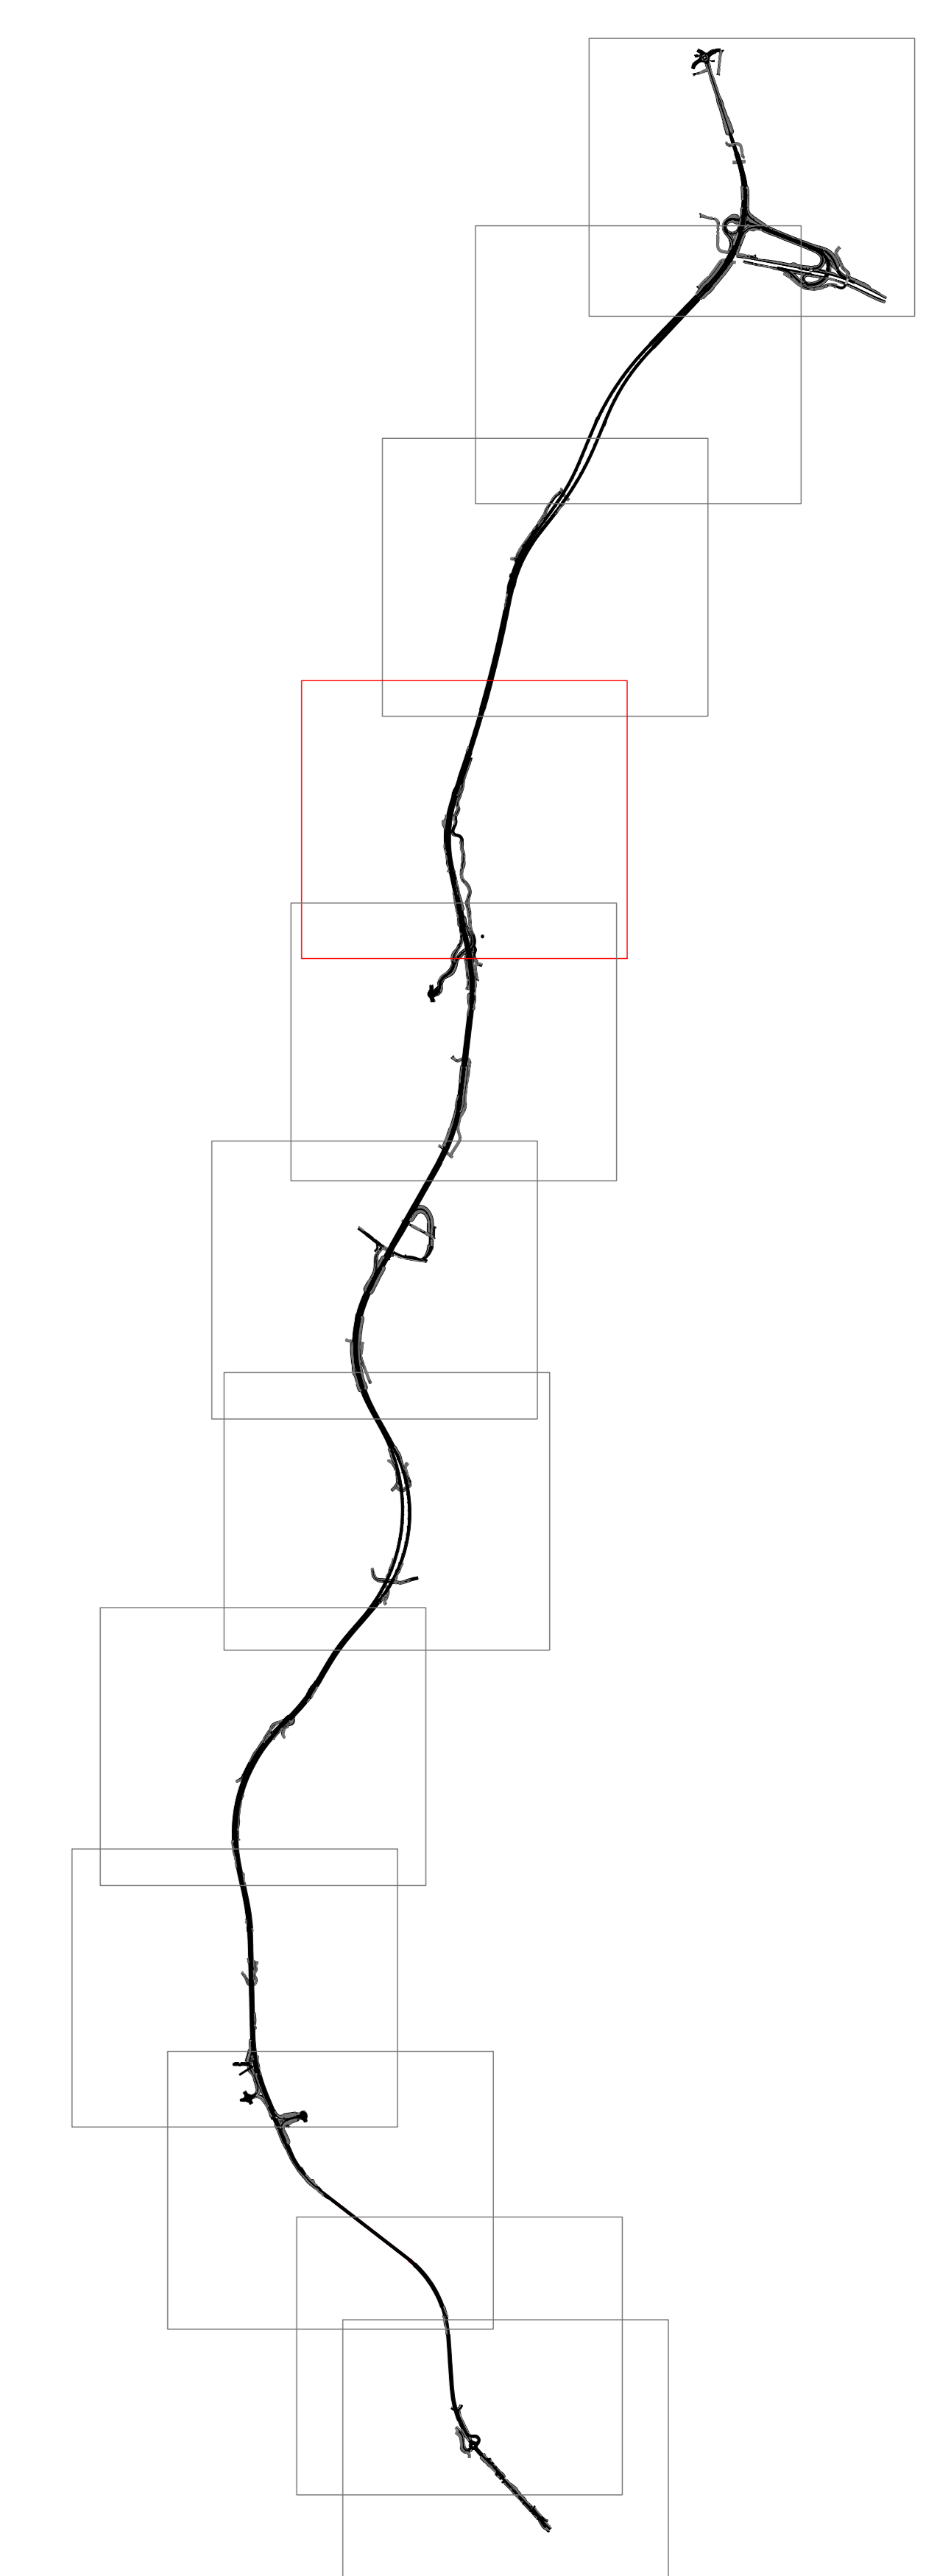

Sanas
GRUPPO FS ITALIANE

Direzione Tecnica

S.S.121 "Cotonese"
Intervento S.S.121 - Tratto Palermo (A19) - rotatoria Bolognetto

PROGETTO DEFINITIVO cod. UP62

PROGETTAZIONE: **ATI VIA - SERING - VDP - BRENG**

RESPONSABILE DELL'INTEGRAZIONE DELLE PRESTAZIONI SPECIALISTICHE: **GRUPPO DI PROGETTAZIONE**

PROGETTISTA: **VIA INGENGERIA** **SERING INGENGERIA** **VDP** **BRENG**

COORDINATORE TECNICO: **VIA INGENGERIA** **SERING INGENGERIA** **VDP** **BRENG**

RESPONSABILE SIA: **VIA INGENGERIA** **SERING INGENGERIA** **VDP** **BRENG**

VEDI: **IL RESPONSABILE DEL PROCEDIMENTO:**

GEOLOGIA, GEOTECNICA E SISMICA
Planimetria con Ubicazione Indagini
Tav. 4 di 12

CODICE PROGETTO	UP62_100GEOGETPU01-12_B	REVISIONE	SCALA:
PROGETTO	UP62_100GEOGETPU01-12_B	B	1:2000
ELAB.	T00GEOGETPU04		
D			
C			
A	REVISIONE A SEGUITO RIESAME ANAS	APR. 2024	M. CRUCCA E. CURCULUTO G. PAZZA
B	EMISSIONE	NOV. 2023	M. NAPOLI M. CAPASSO G. PAZZA
REV.	DESCRIZIONE	DATA	REDATTO VERIFICATO APPROVATO