



Campagna indagini 2021 - 2022

- Pozzetto geognostico
- Sondaggio geognostico *

Indagini geofisiche

- ▲ Stendimento HVSR
- +— Stendimento sismica a rifrazione
- ★ Inizio stendimento
- ★ Fine stendimento


Campagna indagini 2004

- Stendimento sismico
- Sondaggio geognostico *

Campagna indagini 2019

- Sondaggio geognostico

* CC=sondaggio attrezzato con carotaggio continuo
 DH=sondaggio attrezzato con Down hole
 INCI=sondaggio attrezzato con inclinometro
 Pz=sondaggio attrezzato con piezometro

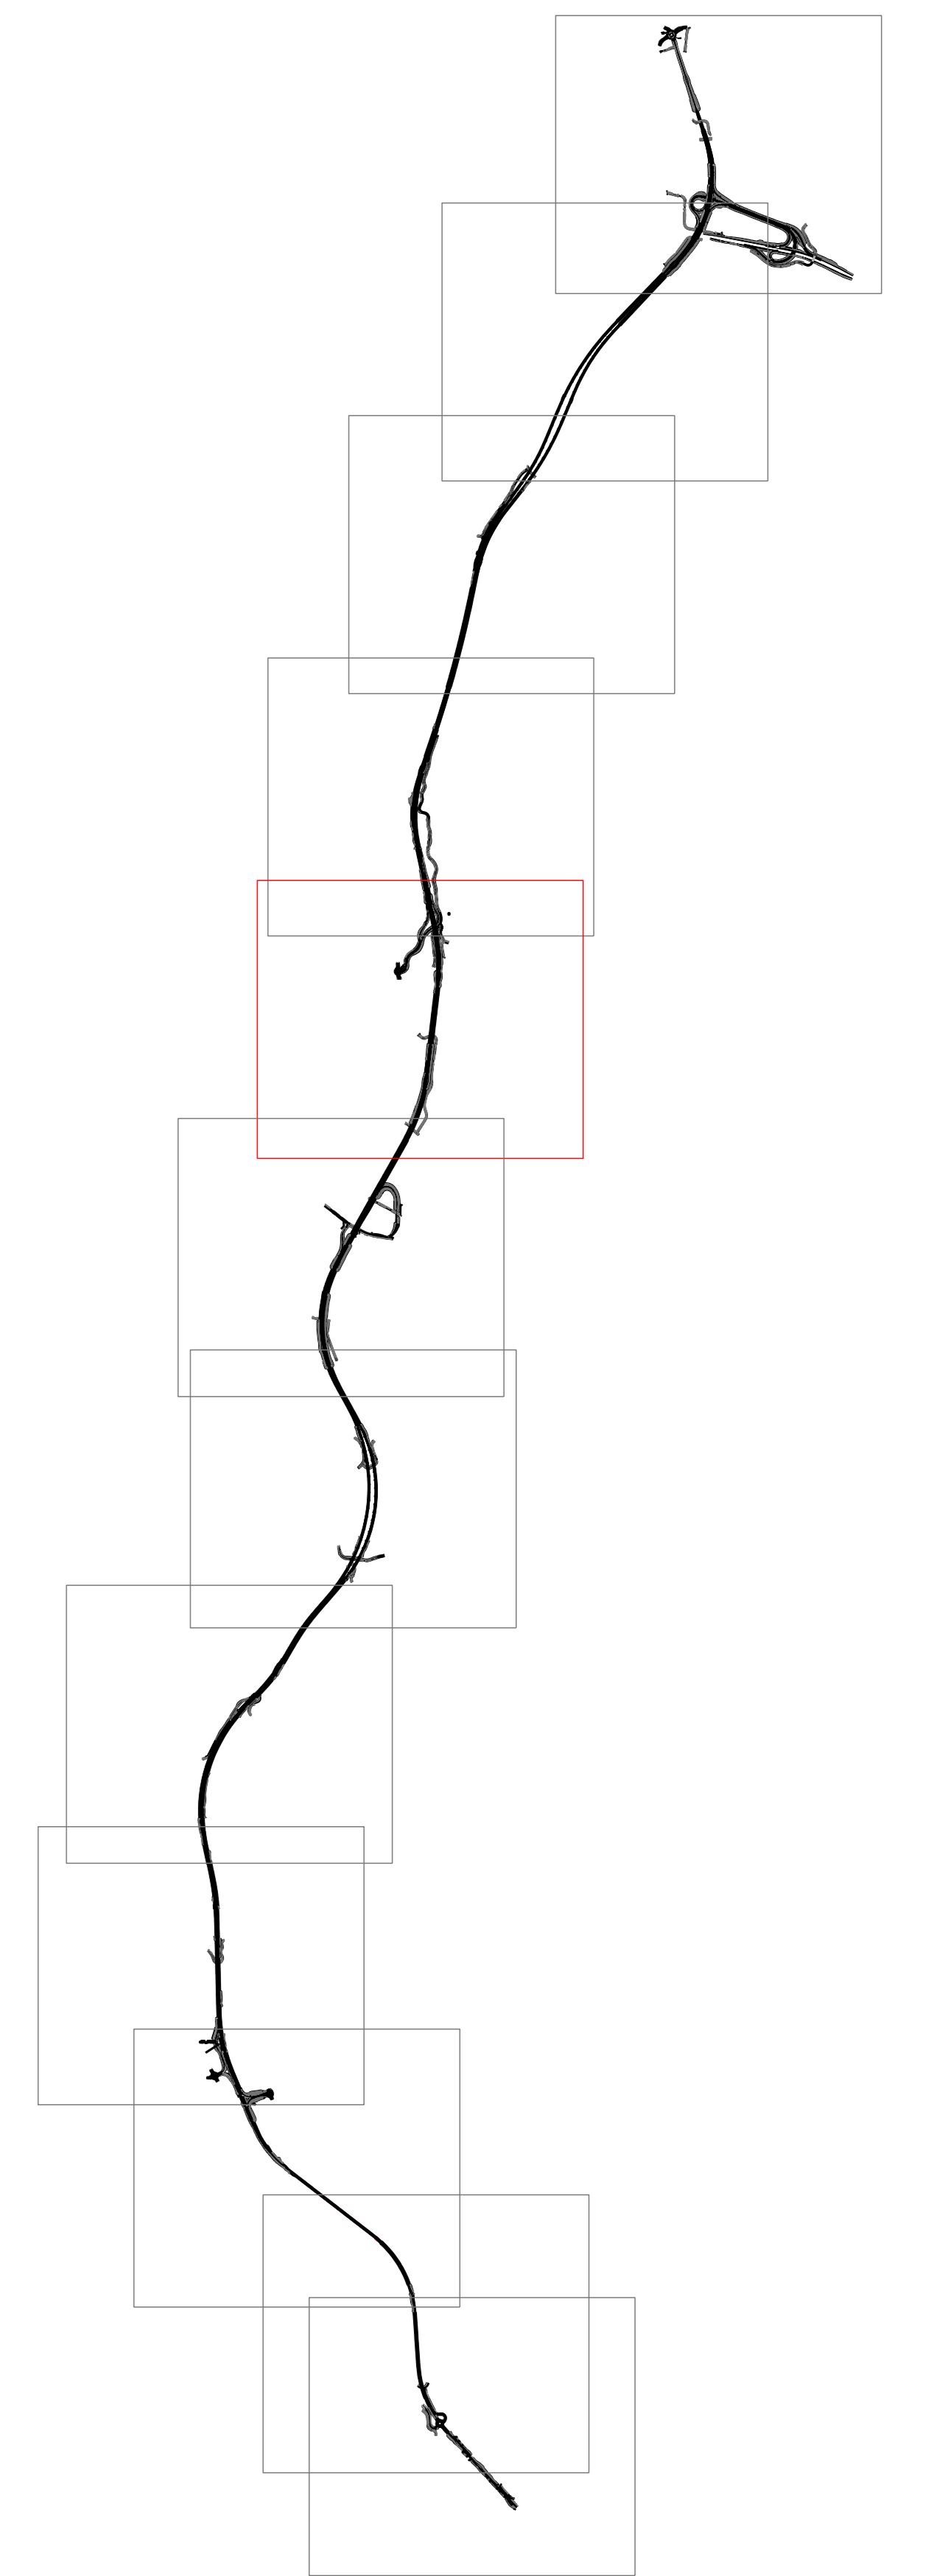

Sanas
GRUPPO FS ITALIANE

Direzione Tecnica

S.S.121 "Cotonese"
Intervento S.S.121 - Tratto Palermo (A19) - rotatoria Bolognetto

PROGETTO DEFINITIVO cod. UP62

PROGETTAZIONE: **ATI VIA - SERING - VDP - BRENG**

RESPONSABILE DELL'INTEGRAZIONE DELLE PRESTAZIONI SPECIALISTICHE: **MANAGER**

PROGETTISTA: **GRUPPO DI PROGETTAZIONE**

RESPONSABILE SIA: **MANAGER**

VEDI: **IL RESPONSABILE DEL PROCEDIMENTO**

GEOLOGIA, GEOTECNICA E SISMICA
Planimetria con Ubicazione Indagini
Tav. 5 di 12

| | | | |
|-----------------|----------------------------------|---------------|------------------------------|
| CODICE PROGETTO | NOME FILE | REVISIONE | SCALA: |
| DPUP0062 | UP62_100GEOGETPU01-12_B | B | 1:2000 |
| PROGETTO | ELAB. | ELAB. | |
| D | 23 | T00GEOGETPU05 | |
| C | | | |
| A | REVISIONE A SEGUITO RIESAME ANAS | APR. 2024 | M. CRIVELLI |
| B | EMISIONE | NOV. 2023 | G. NAPOLI |
| REV. | DESCRIZIONE | DATA | REDATTO VERIFICATO APPROVATO |