



**Campagna indagini 2021 - 2022**

- Pozzetto geognostico
- Sondaggio geognostico \*

**Indagini geofisiche**

- ▲ Stendimento HVSr
- Stendimento sismica a rifrazione
- ★ Inizio stendimento
- ★ Fine stendimento


**Campagna indagini 2004**

- Stendimento sismico
- Sondaggio geognostico \*

**Campagna indagini 2019**

- Sondaggio geognostico

\* CC=sondaggio attrezzato con carotaggio continuo  
 DH=sondaggio attrezzato con Down hole  
 INCL=sondaggio attrezzato con inclinometro  
 Pz=sondaggio attrezzato con piezometro

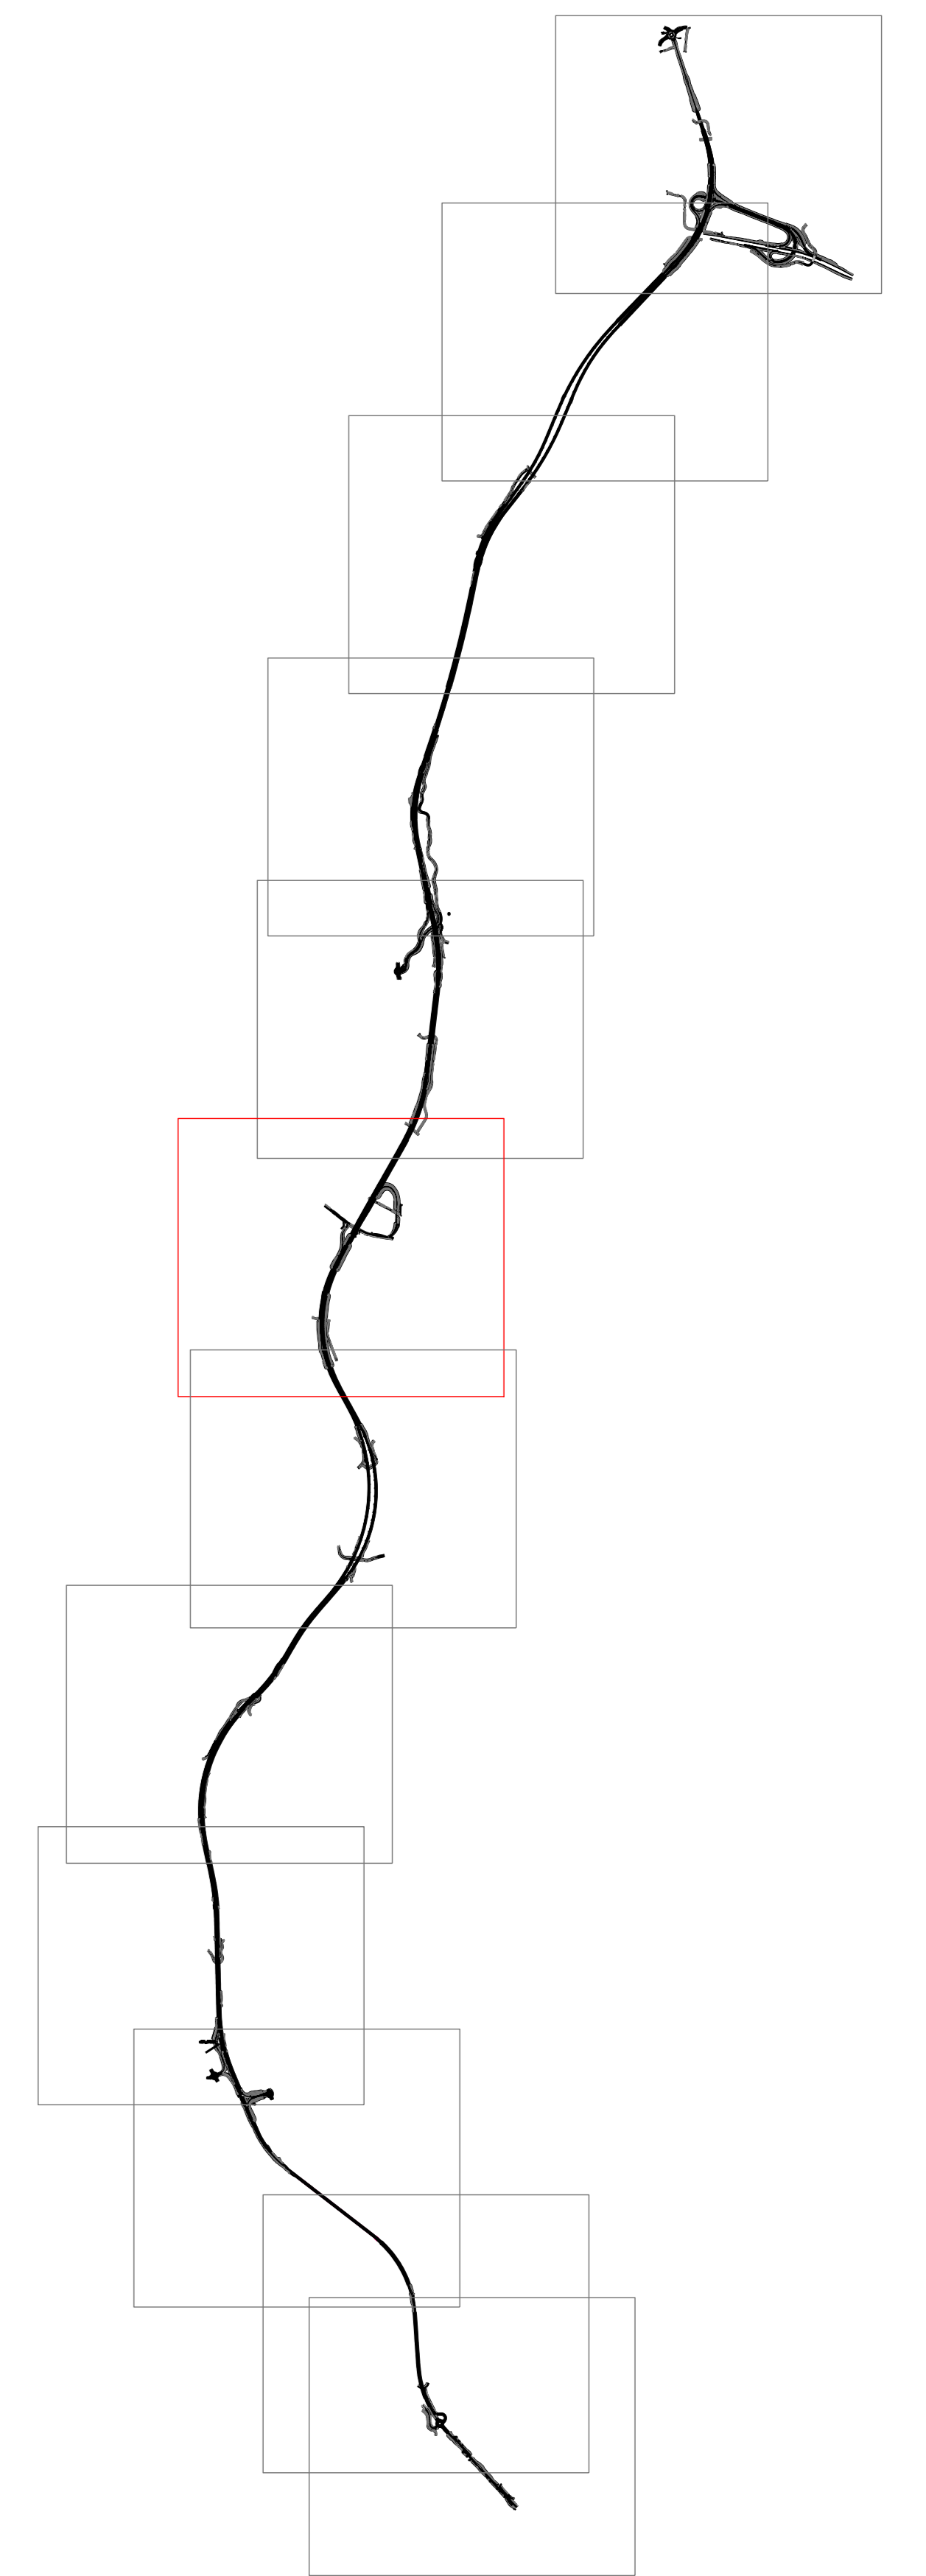

**Sanas**  
GRUPPO FS ITALIANE

**Direzione Tecnica**

**S.S.121 "Cotonese"**  
Intervento S.S.121 - Tratto Palermo (A19) - rotatoria Bolognetto

**PROGETTO DEFINITIVO** cod. UP62

PROGETTAZIONE: **ATI VIA - SERING - VDP - BRENG**

RESPONSABILE DELL'INTEGRAZIONE DELLE PRESTAZIONI SPECIALISTICHE: **GRUPPO DI PROGETTAZIONE**

PROGETTISTA:  
 Responsabile Tecnico Strada: Dott. Ing. Massimo Ciappi  
 Responsabile Strada: Dott. Ing. Giovanni Pizzato  
 Responsabili Strada, Geotecnica e Impianti: Dott. Ing. Roberto Venturoli  
 Responsabili Strada, Impianti e Impianti: Dott. Ing. Francesco Venturoli  
 Responsabili Strada, Impianti e Impianti: Dott. Ing. Paolo Nanni

RESPONSABILE SIA:  
 Dott. Ing. Francesco Venturoli  
 Dott. Ing. Paolo Nanni

VISTO: IL RESPONSABILE DEL PROCEDIMENTO:  
 Dott. Ing. Luigi Motta

**GEOLOGIA, GEOTECNICA E SISMICA**  
 Planimetria con Ubicazione Indagini  
 Tav. 6 di 12

CODICE PROGETTO	NOME FILE	REVISIONE	SCALA
DPUP0062	UP62_100GEOGETPU01-12_B	B	1:2000
ELAB.	T00GEOGETPU06		

REV.	DESCRIZIONE	DATA	REDATTO	VERIFICATO	APPROVATO
D					
C					
B	REVISIONE A SEGUITO RIESAME ANAS	APR. 2024	M. CIAPPI	E. CURIGLIANO	G. PIAZZA
A	EMISSIONE	NOV. 2023	G. NAPOLI	M. CAPASSO	G. PIAZZA