


PIANTA GALLERIA CON POSIZIONAMENTO STRUMENTAZIONE  
SCALA 1:200



SEZIONE MG02  
SCALA 1:100

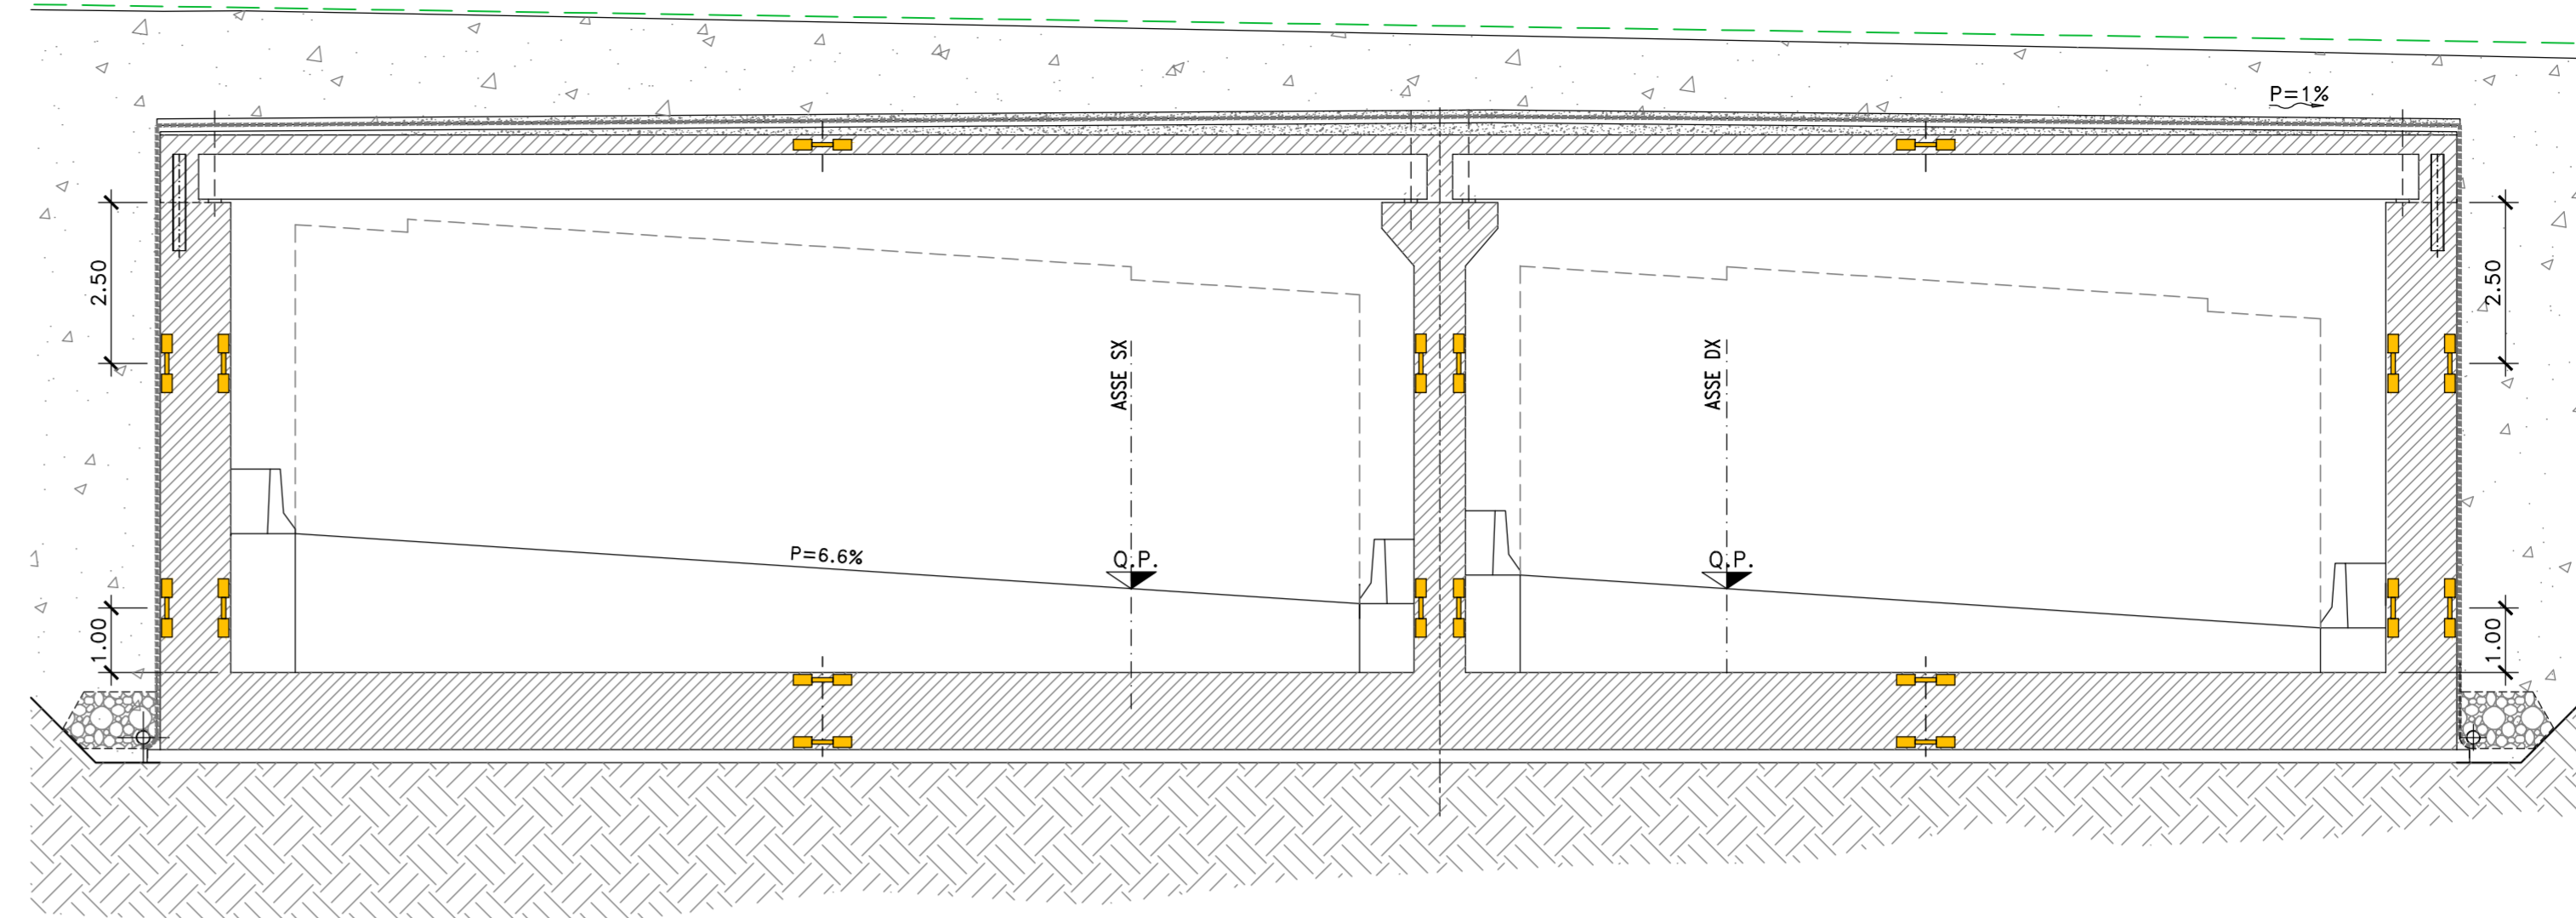


**LEGENDA**

- Barretta estensimetrica (vista laterale)
- Barretta estensimetrica (vista dall'alto)
- Clinometro biassiale
- Catena inclinometrica fissa (vista dall'alto)
- Catena inclinometrica fissa (vista laterale)
- Piezometro elettrico (vista dall'alto)
- Piezometro elettrico (vista laterale)
- Miniprisma topografico (vista laterale)
- Miniprisma topografico (vista dall'alto)
- Datalogger Statico
- Pannello solare

GALLERIA	GA01		GA02	
	SEZ MG01	MG02	MG01	MG02
n°SEZ	2	1	5	4
BARRETTA ESTENSIMETRICA	36	18	90	72
CATENA INCLINOMETRICA FISSA	0	0	0	0
CLINOMETRO DA PARETE BIASIALE	6	0	15	0
MINIPRISMA TOPOGRAFICO	12	0	30	0
PIEZOMETRO ELETTRICO	2	0	5	0
PANNELLO SOLARE		2		2
DATALOGGER STATICO		2		2

SEZIONE MG01  
SCALA 1:100

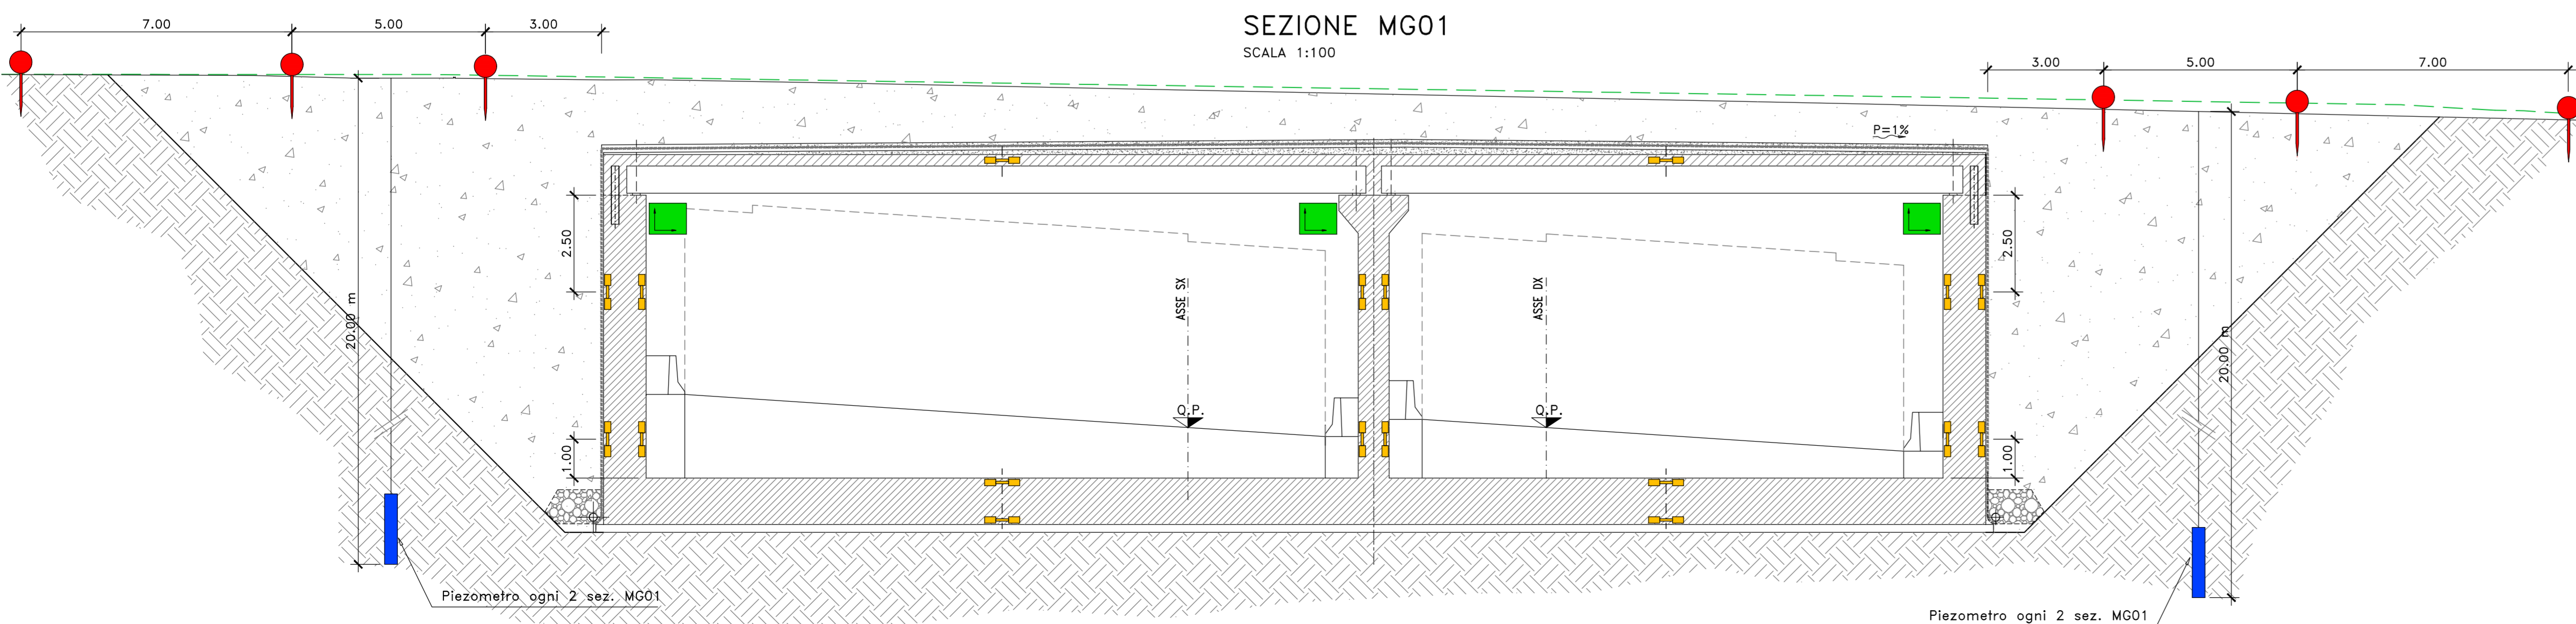



**Direzione Tecnica**

S.S.121 "Catane" -  
Intervento S.S.121 - Tratto Palermo (A19) - rotatoria Bolognetta

---

COD. **UP62**

**PROGETTO DEFINITIVO**

PROGETTAZIONE: **ATI VIA - SERING - VDP - BRENG**

**RESPONSABILE DELL'INTEGRAZIONE DELLE PRESTAZIONI SPECIALISTICHE:**  
Dott. Ing. Giovanni Piazza (Ord. Ing. Prov. Roma A27296)

**PROGETTISTA:**  
Responsabile Tracciato stradale: Dott. Ing. Massimo Capasso (Ord. Ing. Prov. Roma 26017)  
Responsabile Strutture: Dott. Ing. Giovanni Piazza (Ord. Ing. Prov. Roma 27296)  
Responsabile Idraulica, Geotecnica e Impianti: Dott. Ing. Sergio Di Masi (Ord. Ing. Prov. Palermo 3872)  
Responsabile Ambiente: Dott. Ing. Francesco Ventura (Ord. Ing. Prov. Roma 14660)

**GEOLOGO:**  
Dott. Geol. Enrico Curcuruto (Ord. Geo. Regione Sicilia 966)

**COORDINATORE SICUREZZA IN FASE DI PROGETTAZIONE:**  
Dott. Ing. Matteo Di Girolamo (Ord. Ing. Prov. Roma 15138)

**RESPONSABILE SIA:**  
Dott. Ing. Francesca Ventura (Ord. Ing. Prov. Roma 14660)

**VISTO: IL RESPONSABILE DEL PROCEDIMENTO:**  
Dott. Ing. Luigi Majo

**GRUPPO DI PROGETTAZIONE:**






---

**MONITORAGGIO GEOTECNICO-STRUTTURALE**  
PIANO DI MONITORAGGIO  
PIANO DI MONITORAGGIO GALLERIE ARTIFICIALI  
GA01 E GA02

CODICE PROGETTO		NOME FILE		REVISIONE	SCALA:
PROGETTO	LV. PROG. ANNO	UP62_POOGE00MOGD102_A			
DPUP0062	D 23	POOGE00MOGD102		A	Varie
D		-	-	-	-
C		-	-	-	-
B		-	-	-	-
A	EMISSIONE	Feb. 2023	L.Scolimiero	E.Stramacci	G.PAZZA
REV.	DESCRIZIONE	DATA	REDATTO	VERIFICATO	APPROVATO