


STRALCIO PLANIMETRICO

Scala 1:1000

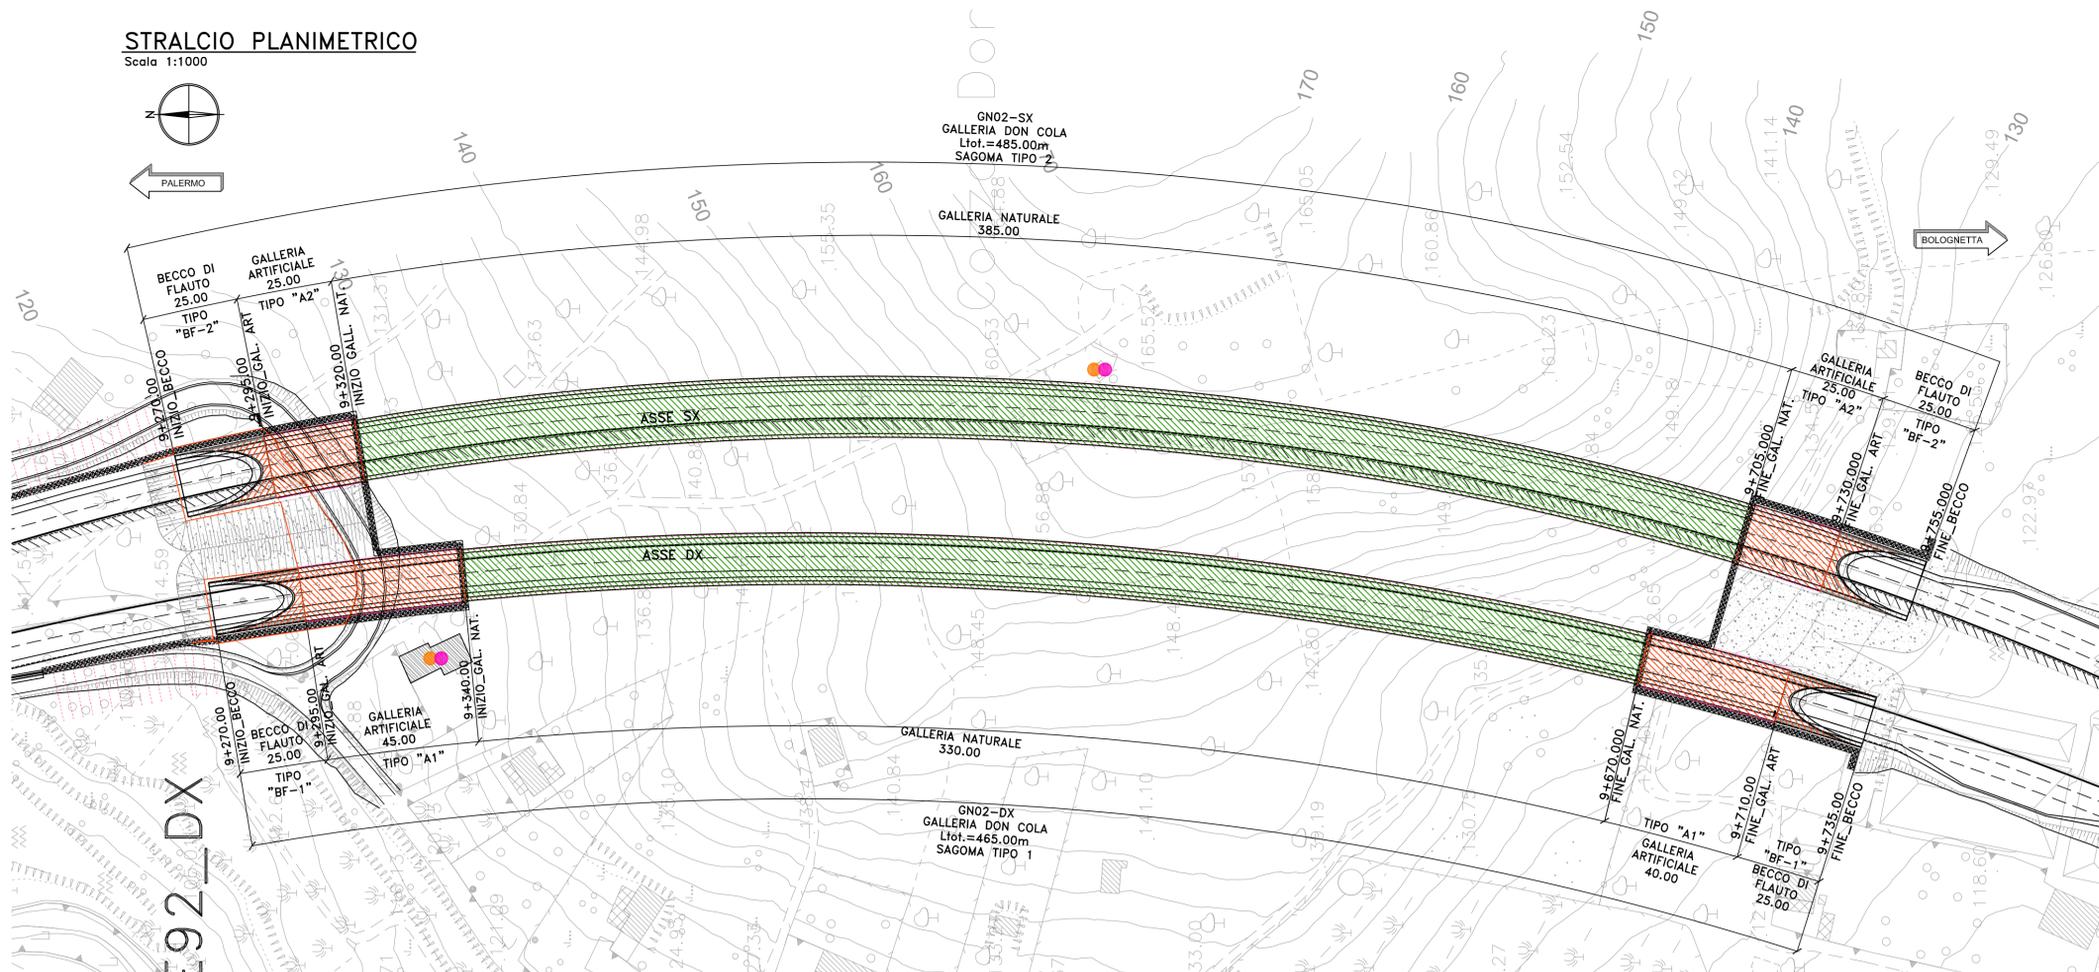

LEGENDA MONITORAGGI

MISURE ALL'ESTERNO DEL CAVO

- Inclinometro (Red dot)
- Piezometro (Blue dot)

MISURE ALL'INTERNO DEL CAVO

Stazione di imbocco:


- Celle di carico
- Celle di pressione
- Strain Gauges su rivestimento prima fase
- Strain Gauges su rivestimento definitivo

Stazione fondamentale:

- Celle di carico
- Celle di pressione
- Strain Gauges su rivestimento prima fase
- Strain Gauges su rivestimento definitivo
- Estensimetro multibase

MISURE IN CORRISPONDENZA EDIFICI

- Misure topografiche (Orange dot)
- Edifici monitorati con misure vibrometriche (Pink dot)

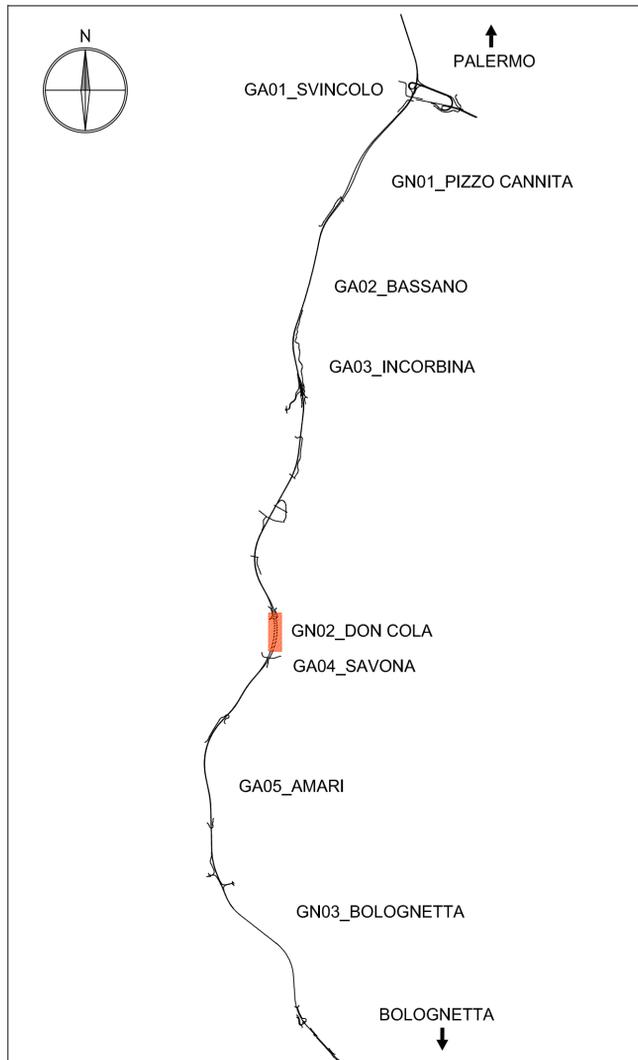

Sanas
GRUPPO FS ITALIANE

Direzione Tecnica

S.S.121 "Catanese"
Intervento S.S.121 - Tratto Palermo (A19) - rotonda Bolognetta

PROGETTO DEFINITIVO COD. UP62

PROGETTAZIONE: **ATI VIA - SERING - VDP - BRENG**

RESPONSABILE DELL'INTEGRAZIONE DELLE PRESTAZIONI SPECIALISTICHE: GRUPPO DI PROGETTAZIONE
Dott. Ing. Giovanni Piazza (Ord. Ing. Prov. Roma A27296)

PROGETTISTA:
Responsabile Tracciato stradale: Dott. Ing. Massimo Capasso (Ord. Ing. Prov. Roma 26031)
Responsabile Strutture: Dott. Ing. Giovanni Piazza (Ord. Ing. Prov. Roma 27296)
Responsabile Idraulico, Geotecnico e Impianti: Dott. Ing. Sergio Di Maio (Ord. Ing. Prov. Palermo 2872)
Responsabile Ambiente: Dott. Ing. Francesco Ventura (Ord. Ing. Prov. Roma 14660)

GEOLOGO:
Dott. Geol. Enrico Curcuruto (Ord. Geo. Regione Sicilia 966)

COORDINATORE SICUREZZA IN FASE DI PROGETTAZIONE:
Dott. Ing. Matteo Di Girolamo (Ord. Ing. Prov. Roma 15138)

RESPONSABILE SIA:
Dott. Ing. Francesco Ventura (Ord. Ing. Prov. Roma 14660)

VISTO: IL RESPONSABILE DEL PROCEDIMENTO:
Dott. Ing. Luigi Mupo

VIA INGEGNERIA

SERING INGEGNERIA

vdp

BRENG BRIDGE ENGINEERING

MONITORAGGIO GEOTECNICO-STRUTTURALE
GALLERIE NATURALI
PIANO DI MONITORAGGIO - GN02 DON COLA
PLANIMETRIA CON POSIZIONAMENTO STRUMENTI

CODICE PROGETTO	NOME FILE	REVISIONE	SCALA:
UP62	UP62_P00GE00MOGPP02_A	A	1:1000
PROGETTO	LIV. PROG. ANNO	CODICE ELAB.	
DPUP0062	D 23	P00GE01MOGPP02	
D			
C			
B			
A	EMISSIONE	FEB. 2023	C.FILIPPUCCI G.PIAZZA G.PIAZZA
REV.	DESCRIZIONE	DATA	REDATTO VERIFICATO APPROVATO

1:200 XREF_UP62_GN_PLAN_MONITORAGGI.dwg AT 594 x 841