
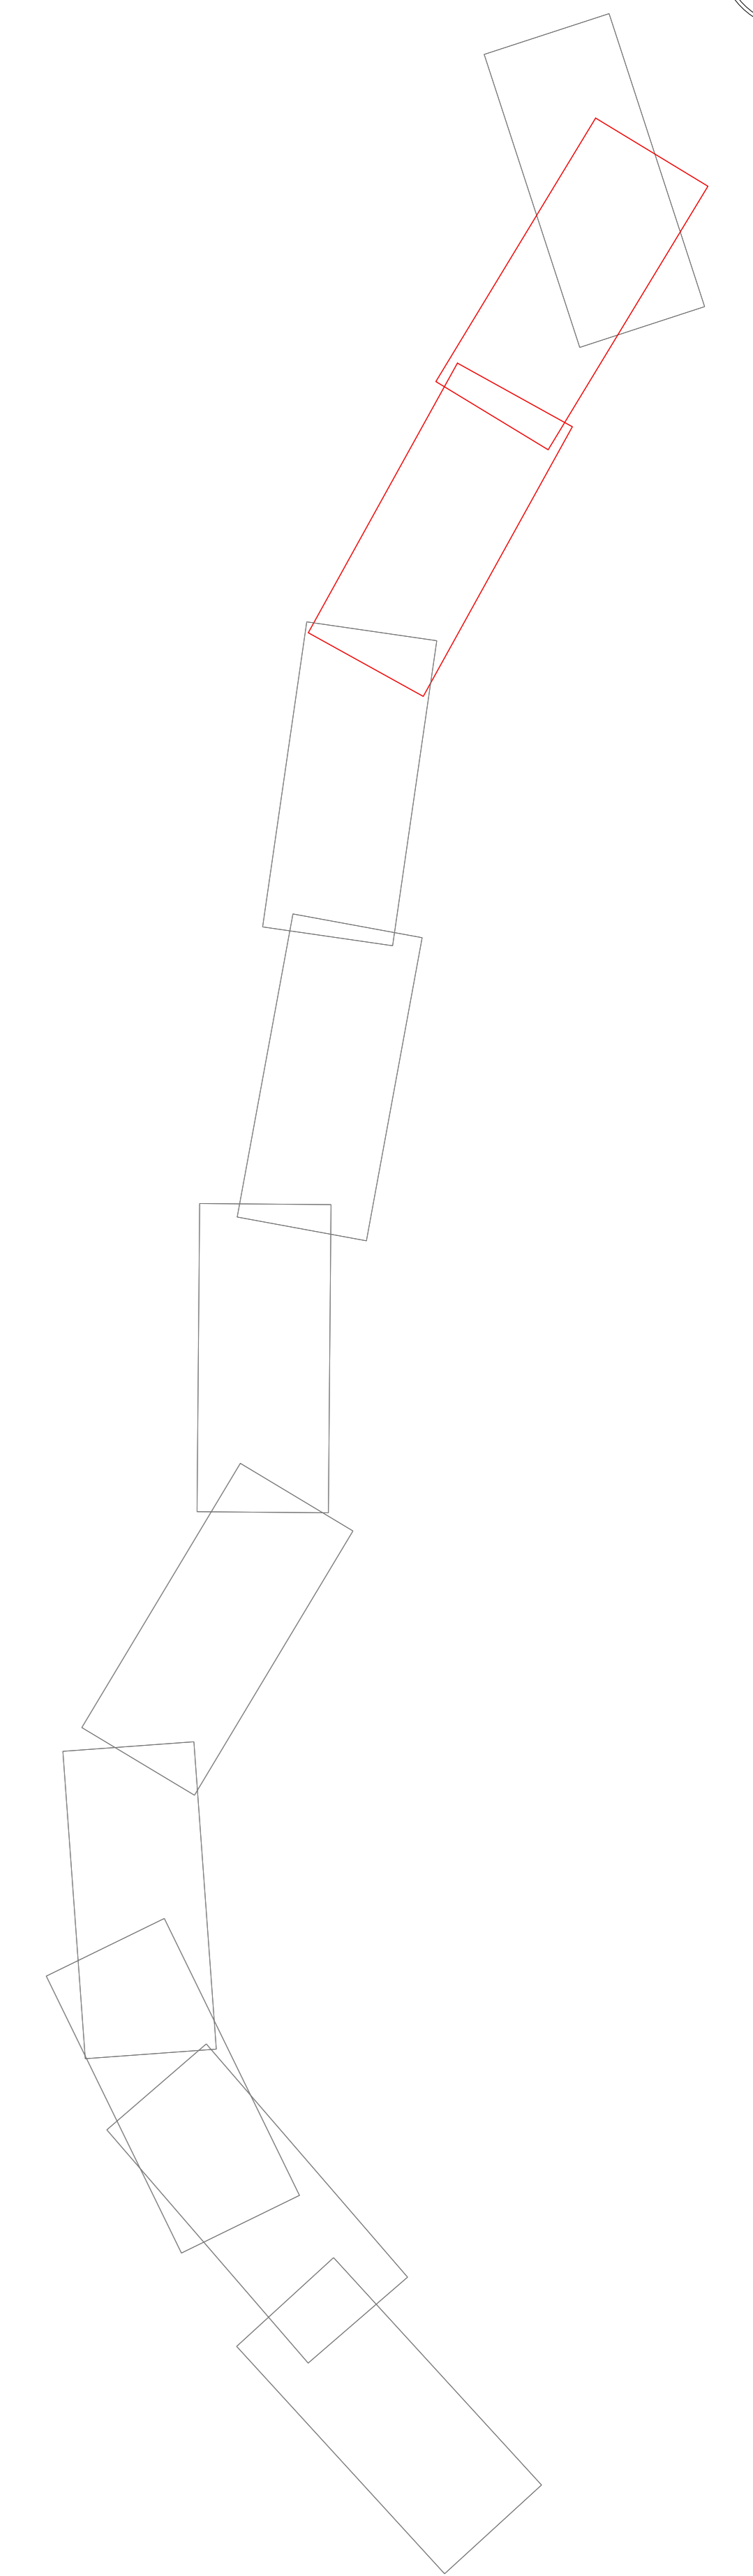


# KeyPlan

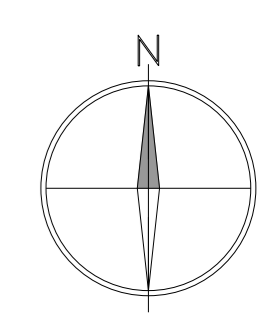

**Sanas**  
GRUPPO FS ITALIANE

**Direzione Tecnica**

**S.S.121 "Catonese"**  
Intervento S.S.121 - Tratto Palermo (A19) - rotatoria Bolognetto

**PROGETTO DEFINITIVO** cod. UP62

**PROGETTAZIONE: ATI VIA - SERING - VDP - BRENIG**

**RESPONSABILE DELL'INTEGRAZIONE DELLE PRESTAZIONI SPECIALISTICHE:** GRUPPO DI PROGETTAZIONE  
Dir. Ing. Giovanni Pizzoli (Dir. Ing. Prov. Roma 42726)

**PROGETTISTA:**  
 Responsabile Tecnico Strada: Dir. Ing. Massimo Capasso (Dir. Ing. Prov. Roma 20512)  
 Responsabile Strada: Dir. Ing. Giovanni Pizzoli (Dir. Ing. Prov. Roma 27200)  
 Responsabile Strada, Geotecnica e Impanti: Dir. Ing. Sergio Di Majo (Dir. Ing. Prov. Roma 20527)  
 Responsabile Impanti: Dir. Ing. Francesco Venturoli (Dir. Ing. Prov. Roma 14865)

**GEOLOGO:**  
Dir. Ing. Enrico Ciurlozzi (Dir. Ing. Regione Sicila 200)

**COORDINATORE SICUREZZA IN FASE DI PROGETTAZIONE:**  
Dir. Ing. Matteo Di Girolamo (Dir. Ing. Prov. Roma 15138)

**RESPONSABILE SIA:**  
Dir. Ing. Francesco Venturoli (Dir. Ing. Prov. Roma 14865)

**VISTO: IL RESPONSABILE DEL PROCEDIMENTO:**  
Dir. Ing. Luigi Marzi



**IDROLOGIA E IDRAULICA**  
Planimetrie delle aree di esondazione - Ante Operam  
TAV. 2 di 6

CODICE PROGETTO		NOME FILE		REVISIONE	SCALA:
PROGETTO		UP62_TO01D00DRPLOB-13_A			
DPUP0062	D 23	CODICE ELAB: TO01D001DRPL09		A	1:2000
D					
C					
B					
A	EMISSIONE	FEB. 2023	S. DI LORENZO	G. SPINALE	G. PIAZZA
REV.	DESCRIZIONE	DATA	REDDATO	VERIFICATO	APPROVATO