
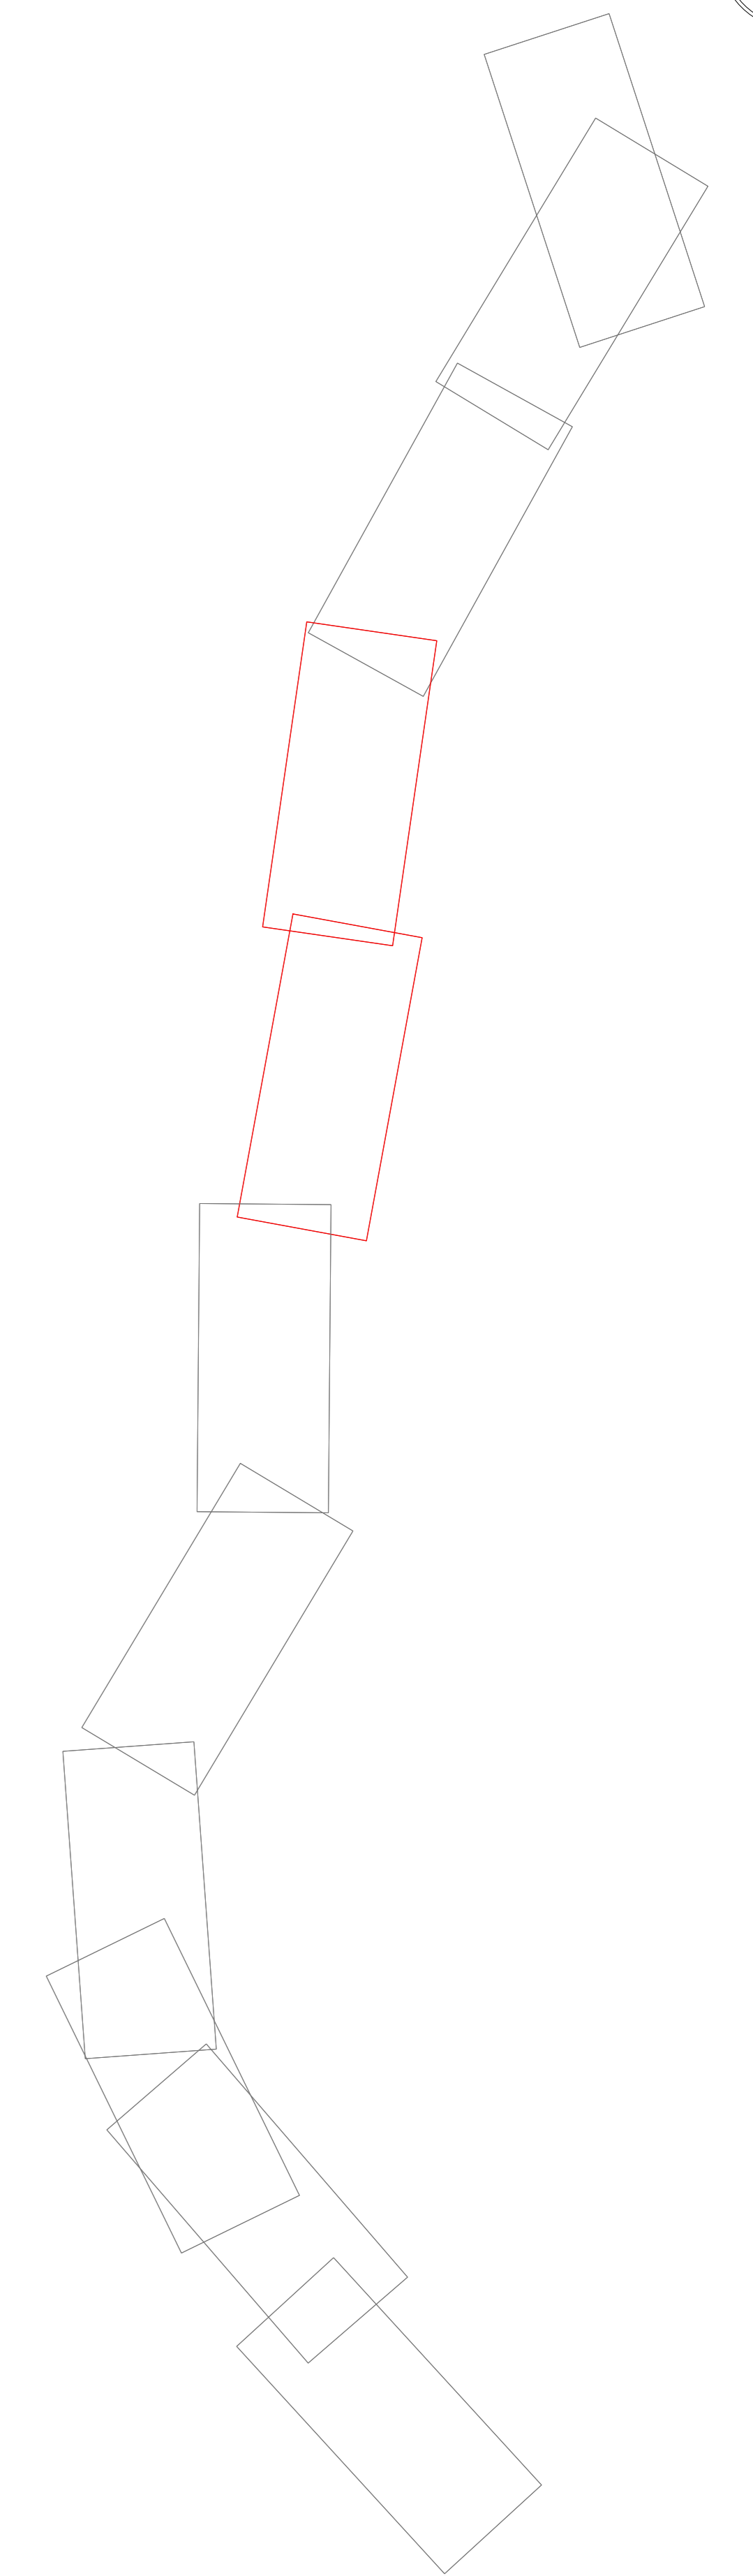


KeyPlan

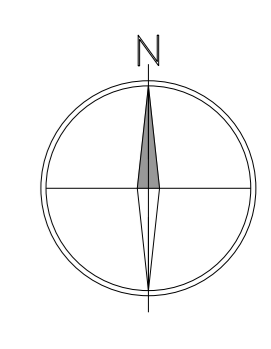

**Sanas**  
GRUPPO FS ITALIANE

**Direzione Tecnica**

**S.S.121 "Catonese"**  
Intervento S.S.121 - Tratto Palermo (A19) - rotatoria Bolognetto

**PROGETTO DEFINITIVO** cod. UP62

**PROGETTAZIONE: ANI VIA - SERING - VDP - BRENIG**

**RESPONSABILE DELL'INTEGRAZIONE DELLE PRESTAZIONI SPECIALISTICHE:** GRUPPO DI PROGETTAZIONE  
Dati: Ing. Giovanni Pizzol (Dir. Ing. Prov. Roma 42726)

**PROGETTISTA:**  
 Responsabile Tracciato stradale: Dati: Ing. Massimo Capasso (Dir. Ing. Prov. Roma 20517)  
 Responsabile Strutture: Dati: Ing. Giovanni Pizzol (Dir. Ing. Prov. Roma 2726)  
 Responsabile Materiali, Geotecnica e Impanti: Dati: Ing. Sergio Di Majo (Dir. Ing. Prov. Roma 2872)  
 Responsabile Antenne: Dati: Ing. Francesco Venturoli (Dir. Ing. Prov. Roma 1486)

**GEOLOGO:**  
Dati: Dott. Enrico Ciurlozzi (Dir. Dir. Regione Sicil. 200)

**COORDINATORE SICUREZZA IN FASE DI PROGETTAZIONE:**  
Dati: Ing. Matteo Di Giacomo (Dir. Ing. Prov. Roma 1518)

**RESPONSABILE SIA:**  
Dati: Ing. Francesco Venturoli (Dir. Ing. Prov. Roma 1486)

**VISTO: IL RESPONSABILE DEL PROCEDIMENTO:**  
Dati: Ing. Luigi Marzi

**VIA** **SERING**  
INGEGNERIA

**vdp** **BRENIG**  
INGEGNERIA

**IDROLOGIA E IDRAULICA**  
Planimetrie delle aree di esondazione - Ante Operam  
TAV. 3 di 6

CODICE PROGETTO		NOME FILE		REVISIONE	SCALA:
PROGETTO	LV. PROG. ANNO	UP62_TO01D001DRP108-13_A			
DPUP0062	D 23	CODICE ELAB. TO01D001DRP110		A	1:2000
D					
C					
B					
A	EMISSIONE	FEB. 2023	B. DI LUZZANO	G. SPINALE	G. PIAZZA
REV.	DESCRIZIONE	DATA	REDATTO	VERIFICATO	APPROVATO