



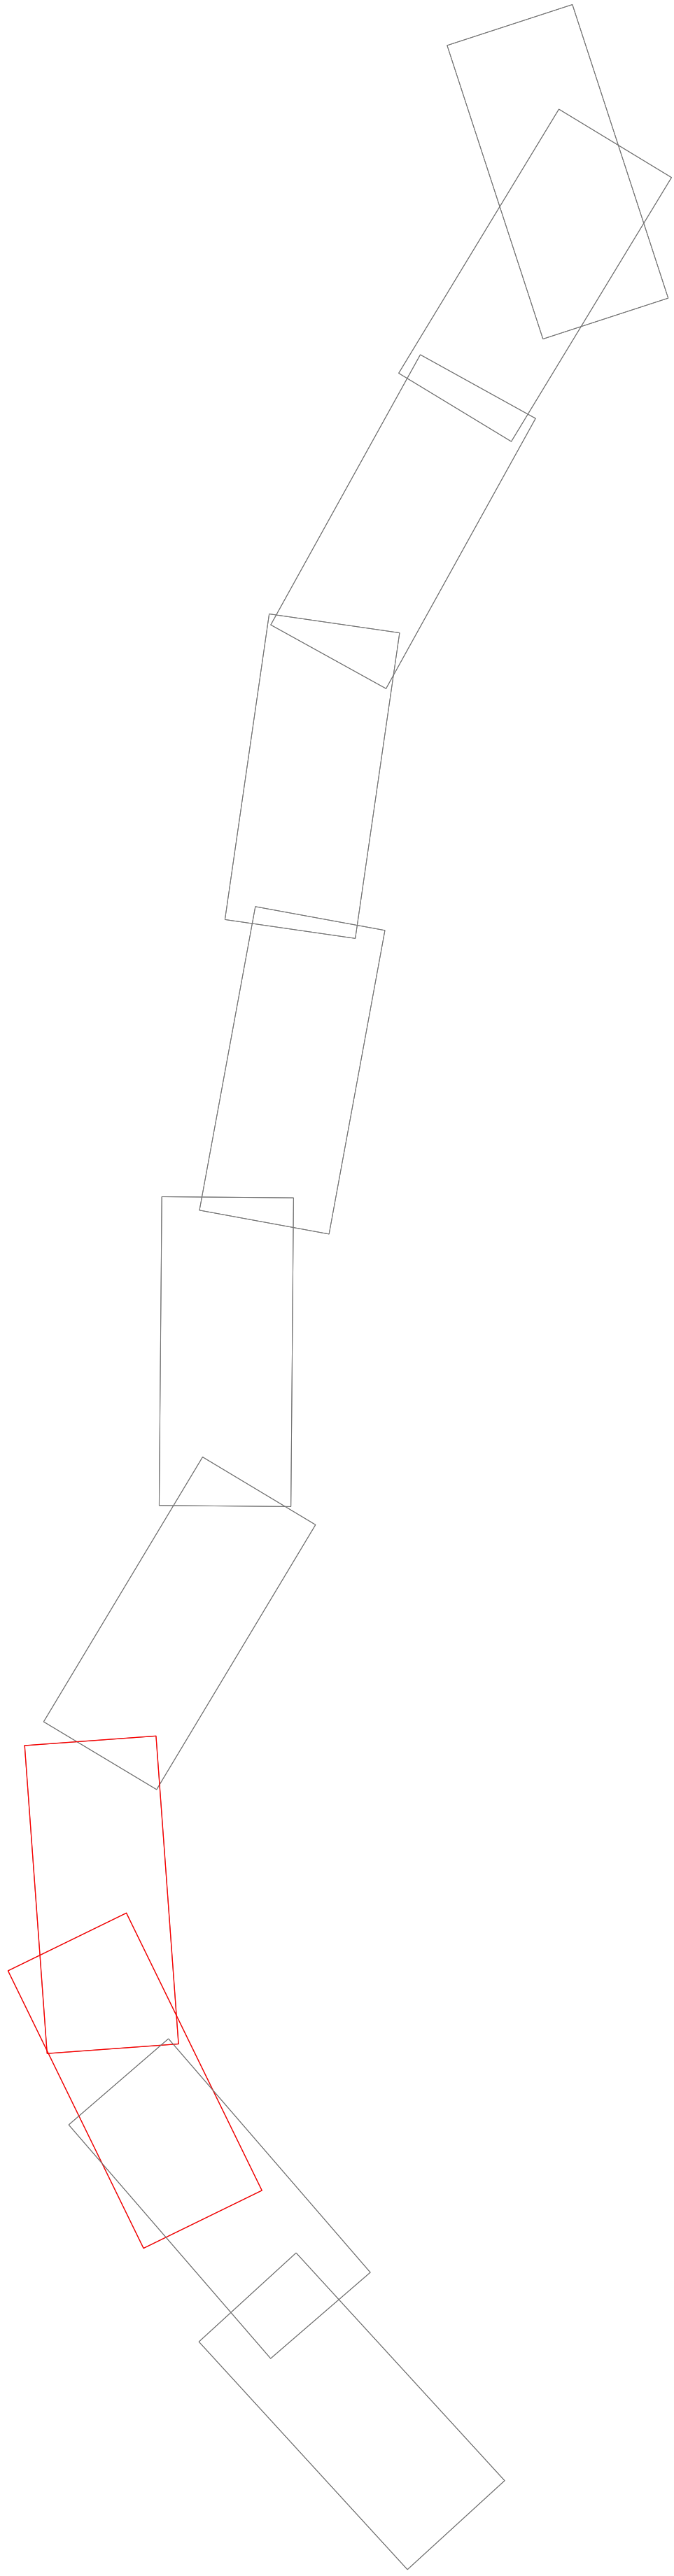

KeyPlan

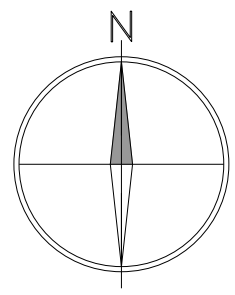

Direzione Tecnica

S.S.121 "Catonese"
Intervento S.S.121 – Tratto Palermo (A19) – rotatoria Bolognetto

PROGETTO DEFINITIVO

cod. UP62

PROGETTAZIONE: ATI VIA - SERING - VDP - BRENG

RESPONSABILE DELL'INTEGRAZIONE DELLE PRESTAZIONI SPECIFICAZIONE:

Dati: Ing. Giovanni Pizzoli (Dir. Ing. Prov. Roma 437296)

GRUPPO DI PROGETTAZIONE

MANAGERIALE

MANDATO:

PROGETTISTA:

Responsabile Tracciato stradale: Dott. Ing. Massimo Capasso
(Dir. Ing. Prov. Roma 205871)
Responsabile Strutture: Dott. Ing. Giovanni Pizzoli
(Dir. Ing. Prov. Roma 27296)
Responsabile Idraulico, Geotecnico e Impianti: Dott. Ing. Sergio Di Mola
(Dir. Ing. Prov. Palermo 20872)
Responsabile Antenne: Dott. Ing. Francesco Venturo
(Dir. Ing. Prov. Roma 14666)




GEOLOGO:

Dati: Dott. Enrico Corradini (Dir. Gen. Regione Sicil. 360)

COORDINATORE SICUREZZA IN FASE DI PROGETTAZIONE:

Dati: Ing. Matteo Di Girolamo (Dir. Ing. Prov. Roma 15138)

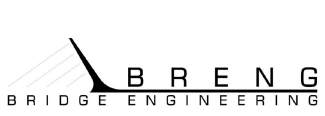

RESPONSABILE SIA:

Dati: Ing. Francesco Venturo (Dir. Ing. Prov. Roma 14666)

VISTO: IL RESPONSABILE DEL PROCEDIMENTO:

Dati: Ing. Luigi Masi

IDROLOGIA E IDRAULICA

Planimetrie delle aree di esondazione – Ante Operam
TAV. 5 di 6

CODICE PROGETTO		NOME FILE		REVISIONE	SCALA:
PROGETTO		UP62_T00ID00IDRPL08-13_A			
DPUP0062 D 23		CODICE ELAB. T00ID00IDRPL12		A	1:2000
D					
C					
B					
A	EMISSIONE	FEB. 2023	G. DI LORENZO	G. SPECIALE	G. PIAZZA
REV.	DESCRIZIONE	DATA	REDATTO	VERIFICATO	APPROVATO