



KeyPlan

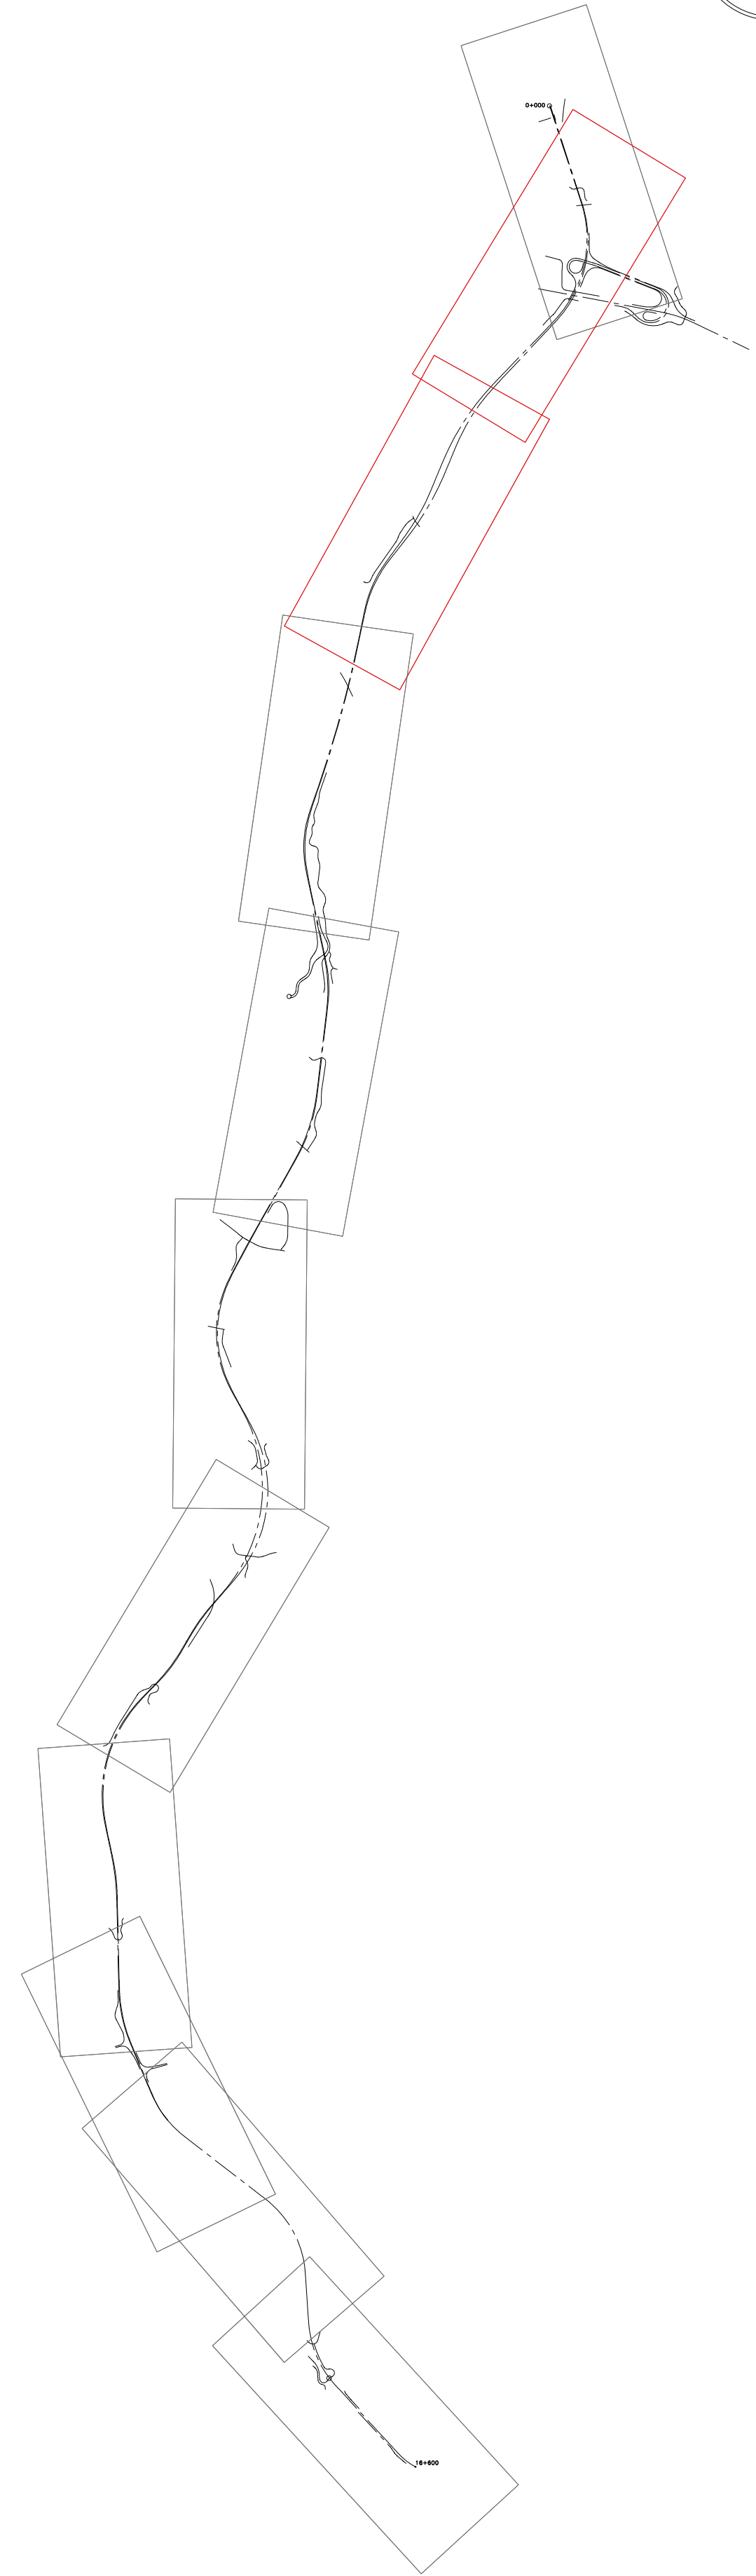

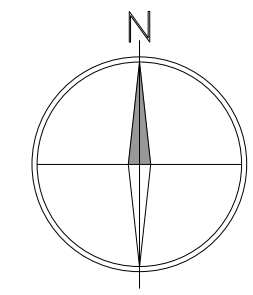

Direzione Tecnica

S.S.121 "Cataneese"
Intervento S.S.121 – Tratto Palermo (A19) – rotatoria Bolognetto

PROGETTO DEFINITIVO

COD. UP62

PROGETTAZIONE: **ATI VIA • SERING • VDP • BRENG**

RESPONSABILE DELL'INTEGRAZIONE DELLE PRESSIONI SPECIALISTICHE:
Dati Ing. Giovanni Pizzuto (Dir. Ing. Prov. Roma 437296)


GRUPPO DI PROGETTAZIONE

MANAGERIALE

MANDATARIO

PROGETTISTA:
Responsabile Tracciato stradale: Dat. Ing. Massimo Cecchi (Dir. Ing. Prov. Roma 20251)
Responsabile Struttura: Dat. Ing. Giovanni Pizzuto (Dir. Ing. Prov. Roma 27296)
Responsabile Idraulica, Geotecnica e Impianti: Dat. Ing. Massimo Cecchi (Dir. Ing. Prov. Roma 27296)
Geotecnica e Impianti: Dat. Ing. Francesco Venturoli (Dir. Ing. Prov. Roma 14865)



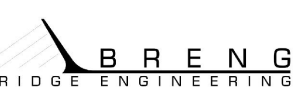

GEOLOGO:
Dati: Dott. Enrico Corradini (Dir. Ing. Regione Sicil. 364)

COORDINATORE SICUREZZA IN FASE DI PROGETTAZIONE:
Dati: Ing. Matteo Di Giovanni (Dir. Ing. Prov. Roma 15138)

RESPONSABILE SIA:
Dati: Ing. Francesco Venturoli (Dir. Ing. Prov. Roma 14865)

VISTO: IL RESPONSABILE DEL PROCEDIMENTO:
Dati: Ing. Luigi Masi

IDROLOGIA E IDRAULICA
Planimetrie delle aree di esondazione – Post Operam
TAV. 2 di 6

CODICE PROGETTO

UP62_00100000DRPL14-19_A_22apr24_R

PROGETTO

UP62_00100000DRPL14-19_A_22apr24_R

NO. FILE

UP62_00100000DRPL14-19_A_22apr24_R

CODICE ELAB.

00100000DRPL15

REVISIONE

A

SCALA:

1:2000

D

C

B

A

EMISSIONE

NOV. 2023

G. DI LORENZO

G. SPECIALE

G. PIAZZA

REV.

DESCRIZIONE

DATA

REDATTO

VERIFICATO

APPROVATO