
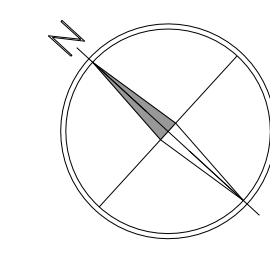
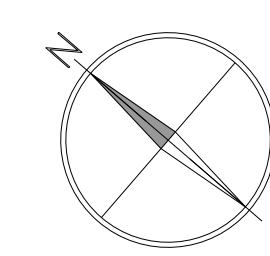
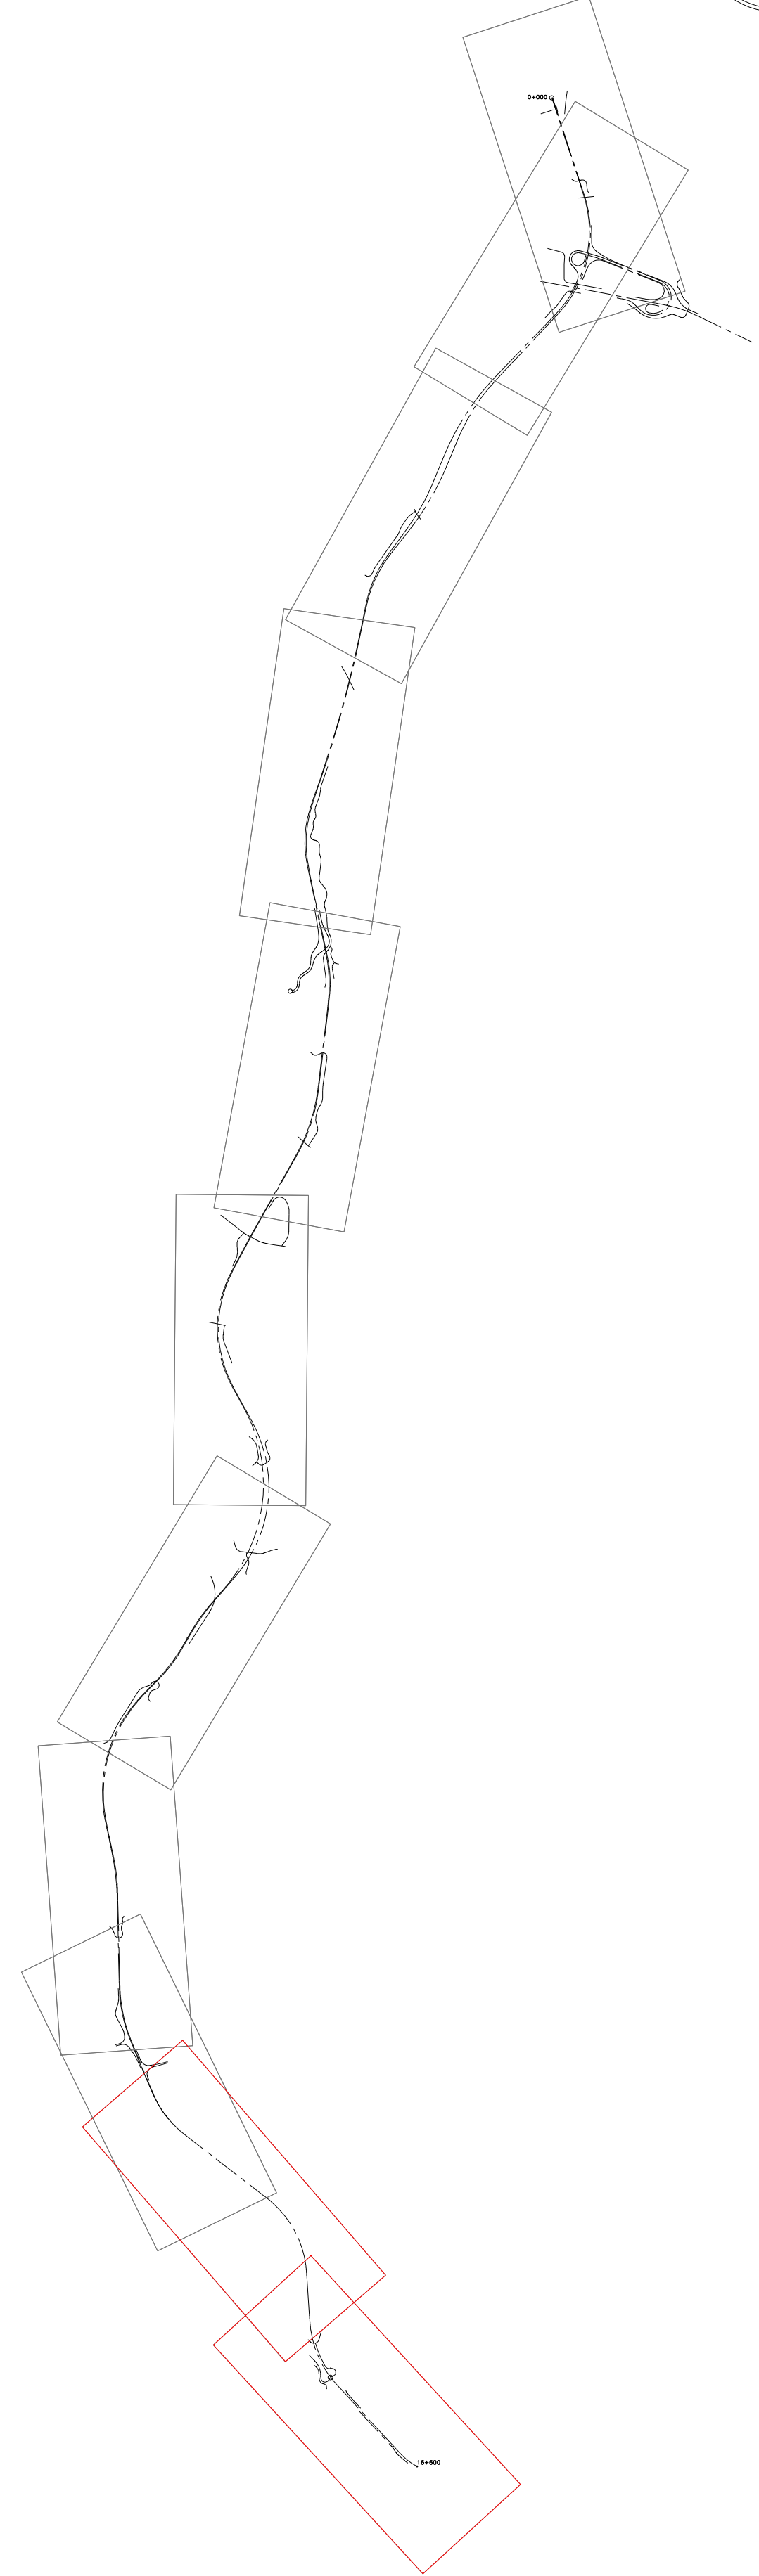


KeyPlan

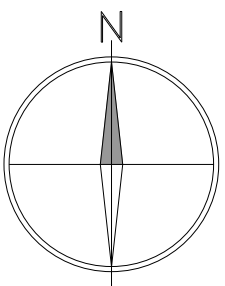

Direzione Tecnica

S.S.121 "Catane" Intervento S.S.121 - Tratto Palermo (A19) - rotatoria Bolognetto

PROGETTO DEFINITIVO

CCD. UP62

PROGETTAZIONE: ATI VIA - SERING - VDP - BRENG

RESPONSABILE DELL'INTEGRAZIONE DELLE PRESSIONI SPECIALISTE: Dati Ing. Giovanni Pizzoli (Ord. Ing. Prov. Roma 437296)

PROGETTISTA: Responsabilit  Tracciato stradale: Dati Ing. Massimo Cappelletti (Ord. Ing. Prov. Roma 20251) Responsabilit  Strutture: Dati Ing. Giovanni Pizzoli (Ord. Ing. Prov. Roma 27296) Responsabilit  Idraulica, Geotecnica e Impianti: Dati Ing. P. Pizzoli (Ord. Ing. Prov. Roma 20251) Responsabilit  Impianti: Dati Ing. P. Pizzoli (Ord. Ing. Prov. Roma 20251)

GEOLOGO: Dati: dott. Enrico Corbelli (Ord. Cons. Regione Sicil. 964)

COORDINATORE SICUREZZA IN FASE DI PROGETTAZIONE: Dati Ing. Matteo Di Giovanni (Ord. Ing. Prov. Roma 15138)

RESPONSABILE SIA: Dati Ing. Francesco Marzola (Ord. Ing. Prov. Roma 14660)

VISTO: IL RESPONSABILE DEL PROCEDIMENTO: Dati Ing. Luigi Masi

IDROLOGIA E IDRAULICA

Planimetrie delle aree di esondazione - Post Operam TAV. 6 di 6

CODICE PROGETTO	UV. PROG. ANNO	NOME FILE	REVISIONE	SCALA:
UP62_001000IDRPL14-19_A_22apr24_R	0 23	UP62_001000IDRPL14-19_A_22apr24_R	A	1:2000
D				
C				
B				
A	EMISSIONE	NOV. 2023	G. DI LORENZO	G. SPECIALE
REV.	DESCRIZIONE	DATA	REDATTO	VERIFICATO