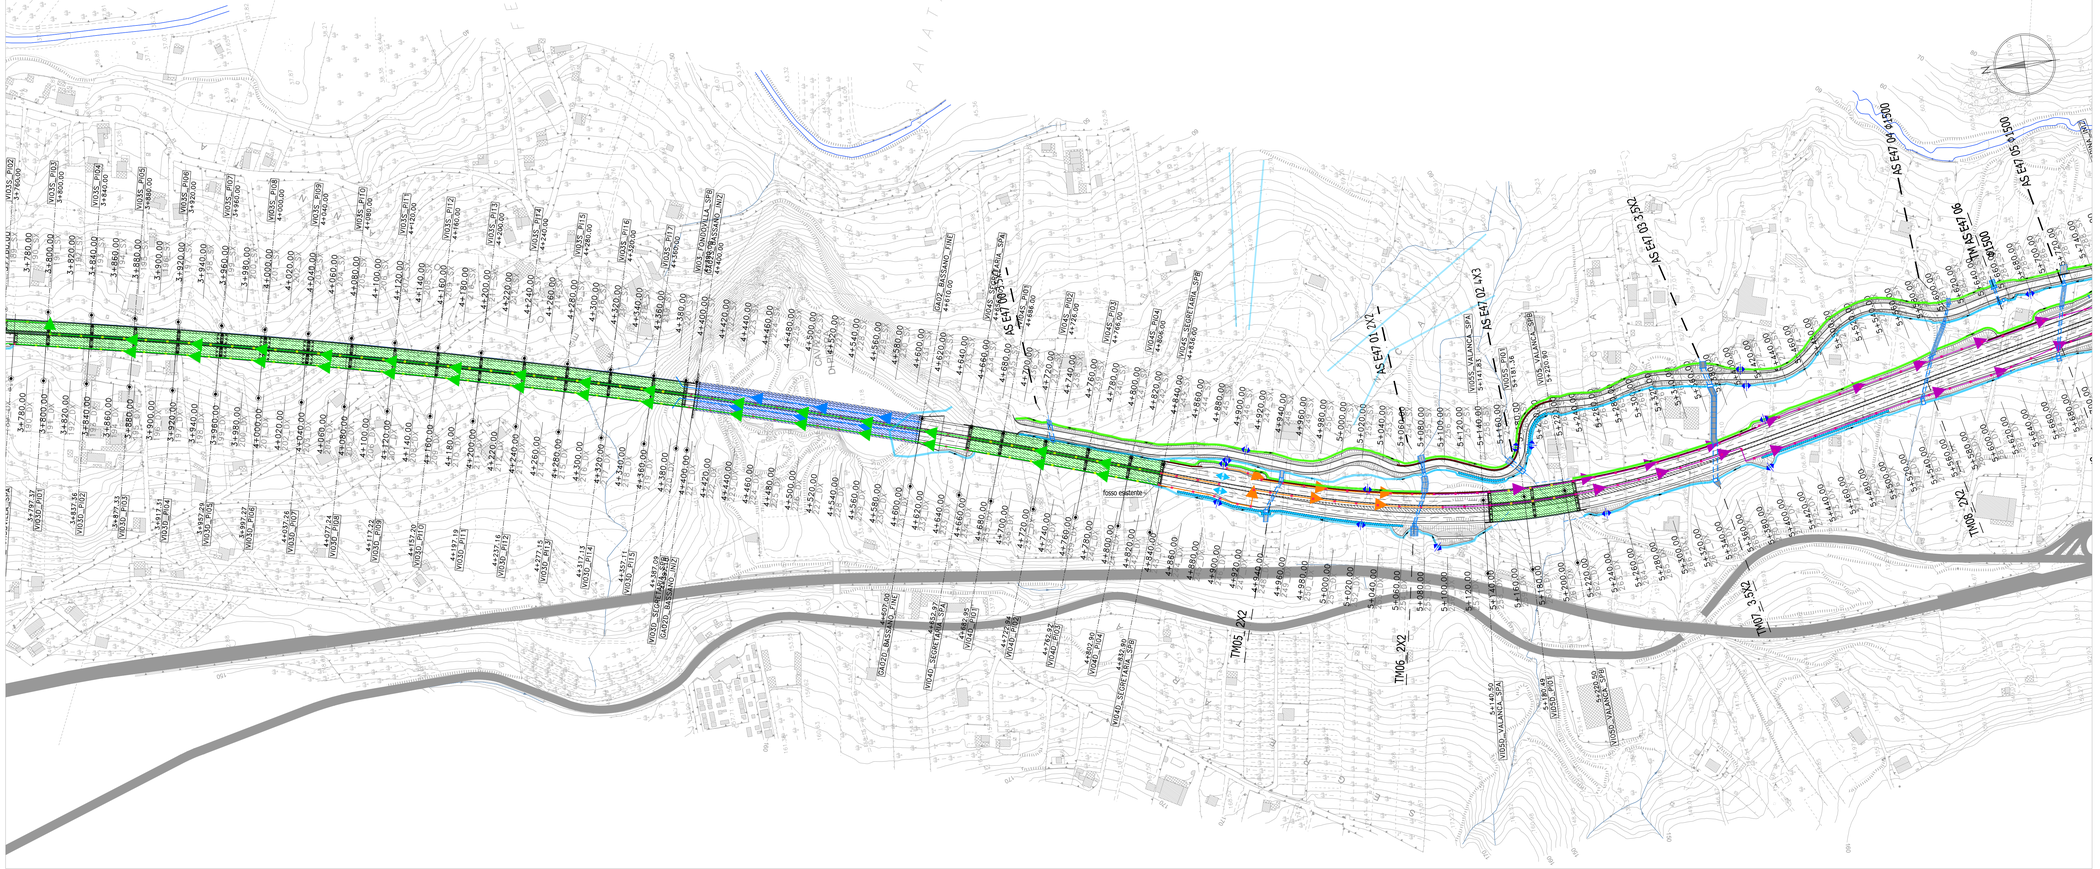

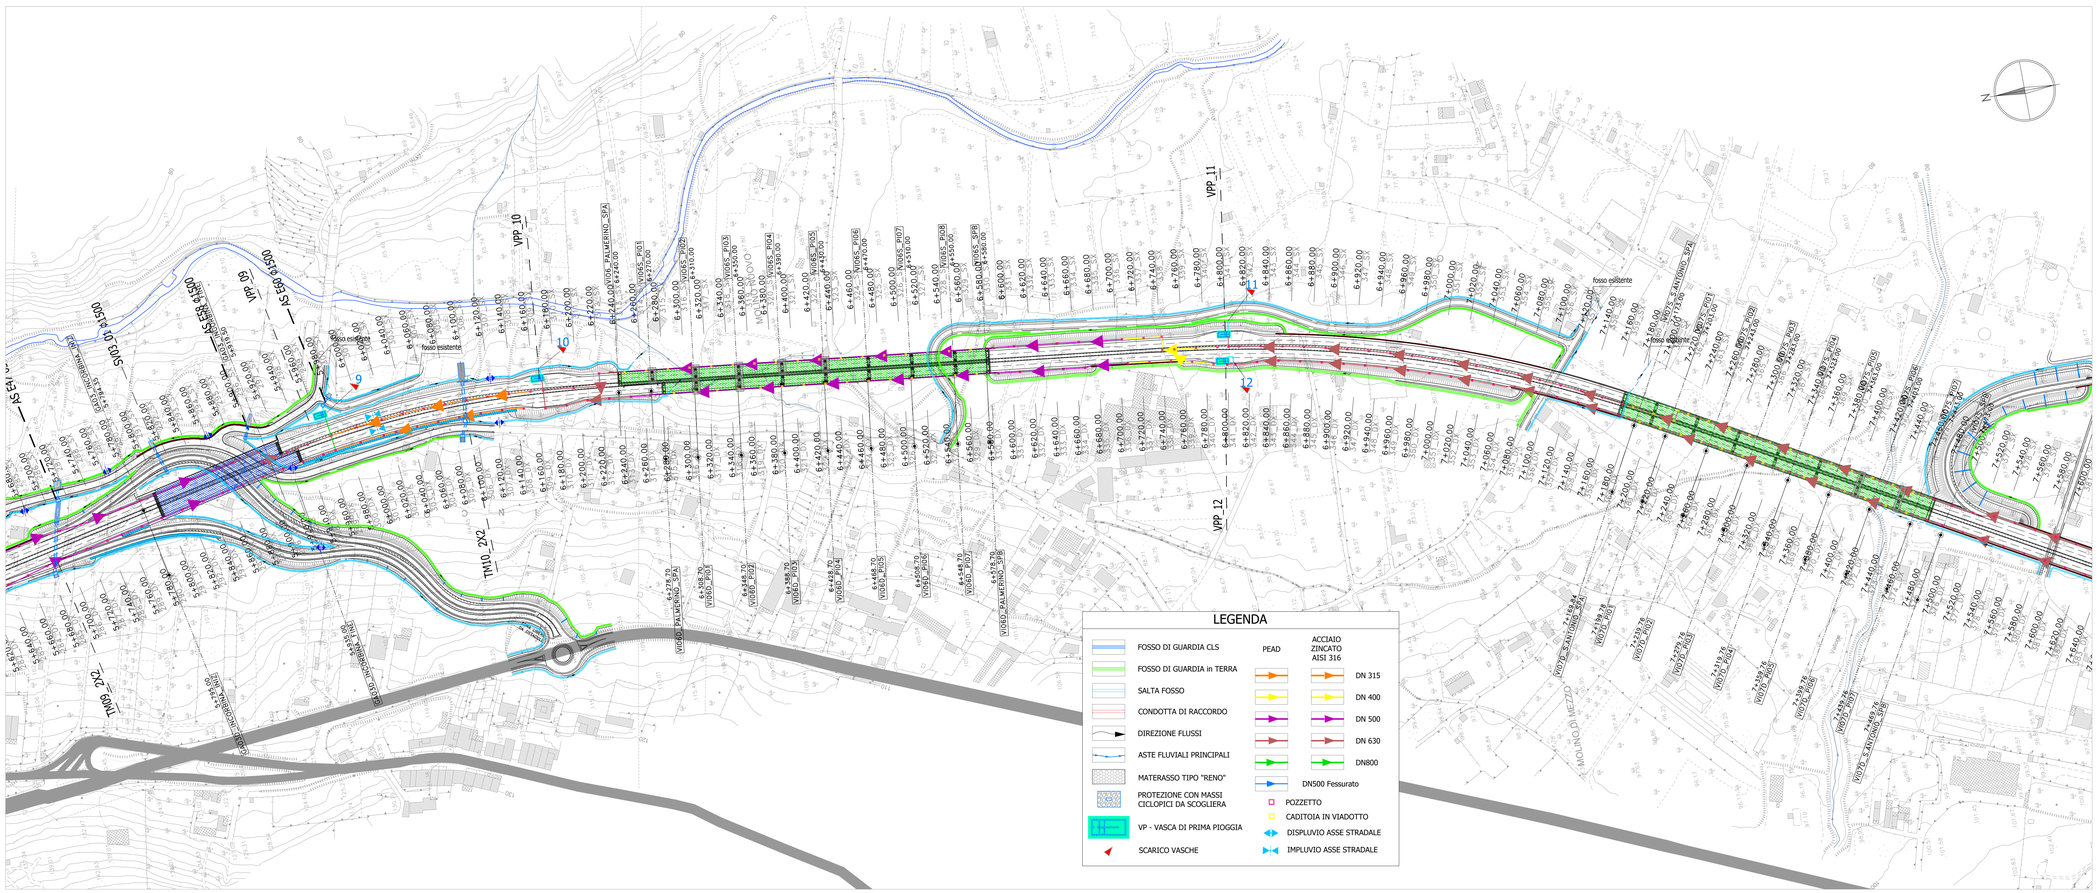

LEGENDA

		PEAD	ACCIAIO ZINCATO AISI 316
FOSSO DI GUARDIA CLS			DN 315
FOSSO DI GUARDIA in TERRA			DN 400
SALTA FOSSO			DN 500
CONDOTTA DI RACCORDO			DN 630
DIREZIONE FLUSSI			DN800
ASTE FLUVIALI PRINCIPALI			DN500 Fessurato
MATERASSO TIPO "RENO"			POZZETTO
PROTEZIONE CON MASSI CICLOPICI DA SCOGLIERA			CADITOIA IN VIADOTTO
VP - VASCA DI PRIMA PIOGGIA			DISPLUVIO ASSE STRADALE
SCARICO VASCHE			IMPLUVIO ASSE STRADALE

KeyPlan

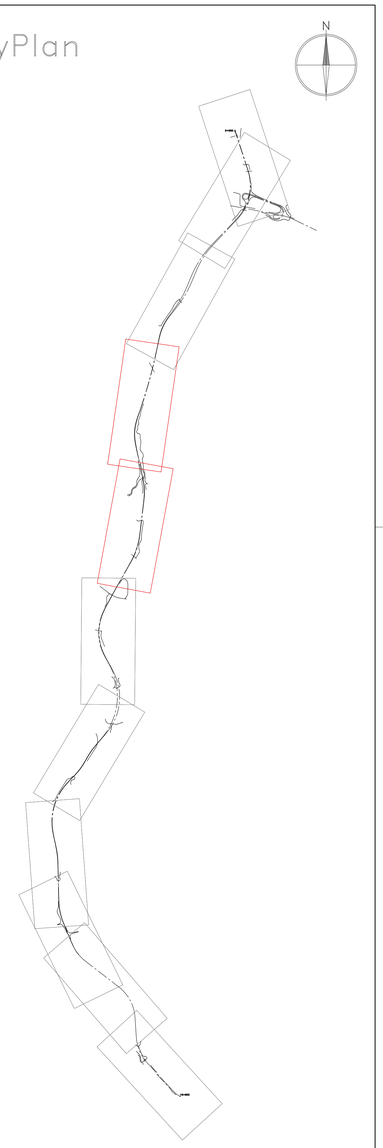

anas
GRUPPO FS ITALIANE

Direzione Tecnica

S.S.121 "Catanese"
Intervento S.S.121 – Tratto Palermo (A19) – rotatoria Bolognetta

PROGETTO DEFINITIVO

COD. UP62

PROGETTAZIONE: A11 VIA - SERING - VDP - BRENG

RESPONSABILE DELL'INTEGRAZIONE DELLE PRESTAZIONI SPECIALISTICHE:
Dott. Ing. Giovanni Piazza (Ord. Ing. Prov. Roma A27296)

PROGETTISTA:
Responsabile Tracciato stradale: *Dott. Ing. Massimo Capo (Ord. Ing. Prov. Roma 26031)*
Responsabile Strutture: *Dott. Ing. Giovanni Piazza (Ord. Ing. Prov. Roma 27296)*
Responsabile Idraulica, Geotecnica e Impianti: *Dott. Ing. Giovanni Piazza (Ord. Ing. Prov. Palermo 2872)*
Responsabile Ambiente: *Dott. Ing. Francesco Ventura (Ord. Ing. Prov. Roma 14660)*

GEOLOGO:
Dott. Geol. Enrico Curcuruto (Ord. Geo. Regione Sicilia 966)

COORDINATORE SICUREZZA IN FASE DI PROGETTAZIONE:
Dott. Ing. Matteo Di Girolamo (Ord. Ing. Prov. Roma 15138)

RESPONSABILE SIA:
Dott. Ing. Francesco Ventura (Ord. Ing. Prov. Roma 14660)

VISTO: IL RESPONSABILE DEL PROCEDIMENTO:
Dott. Ing. Luigi Mupo

GRUPPO DI PROGETTAZIONE
MANDATARIA: VIA INGEGNERIA
MANDANTI: SERING INGEGNERIA; vdp; BRENG BRIDGE ENGINEERING

IDROLOGIA E IDRAULICA
IDRAULICA DI PIATTAFORMA
Planimetria idraulica e schemi di smaltimento piattaforma
TAV 03 DI 06

CODICE PROGETTO	NOME FILE	REVISIONE	SCALA:
PROGETTO: DPUP0062 — LIV. PROG.: D — ANNO: 23	UP62_T00ID00IDRPP01_B	C	1:2000
	CODICE ELAB.: T00ID00IDRPP03		

REV.	DESCRIZIONE	DATA	REDATTO	VERIFICATO	APPROVATO
D					
C	REVISIONE A SEGUITO RIESAME ANAS	NOV. 2023	R. CHIANELLO	D. DI LORENZO	G.PIAZZA
B	REVISIONE A SEGUITO RIESAME ANAS	NOV. 2023	R. CHIANELLO	D. DI LORENZO	G.PIAZZA
A	EMISSIONE	FEB. 2023	A. LO PRINZI	M. CUCCARO	G.PIAZZA