




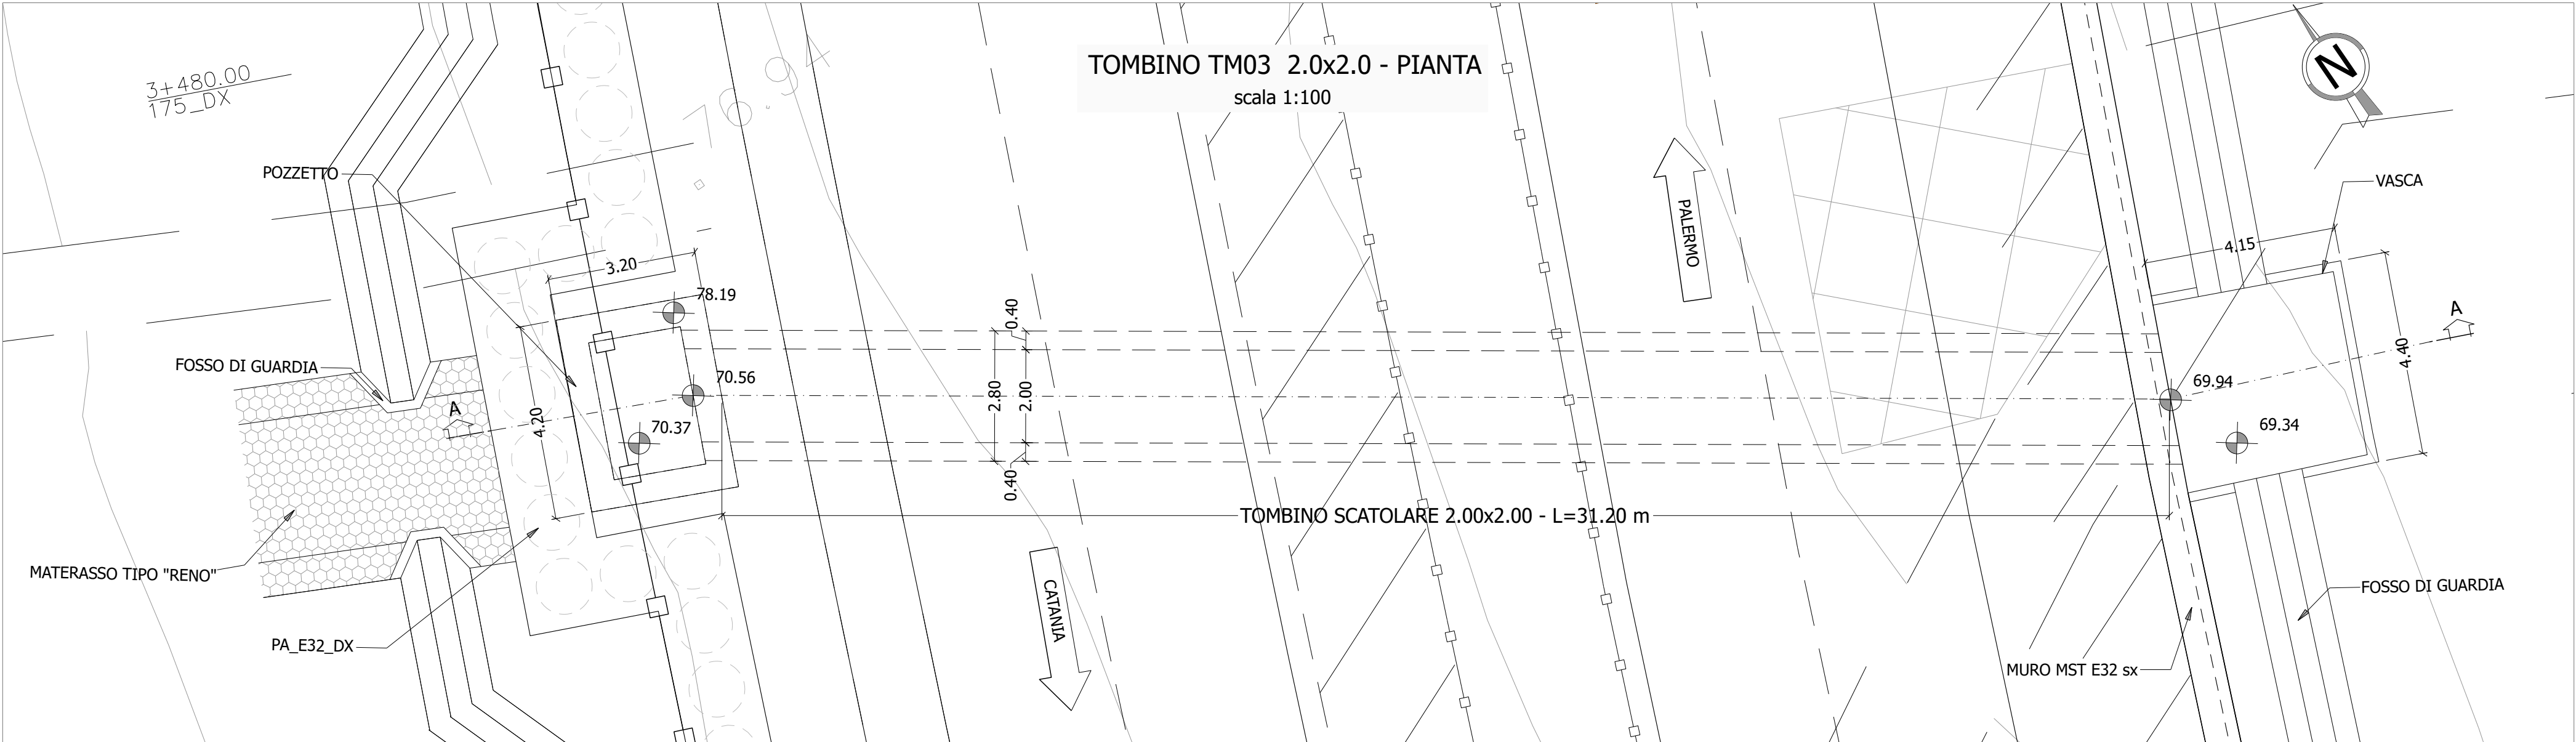


TOMBINO TM03 - SEZIONE LONGITUDINALE (A-A)
scala 1:100

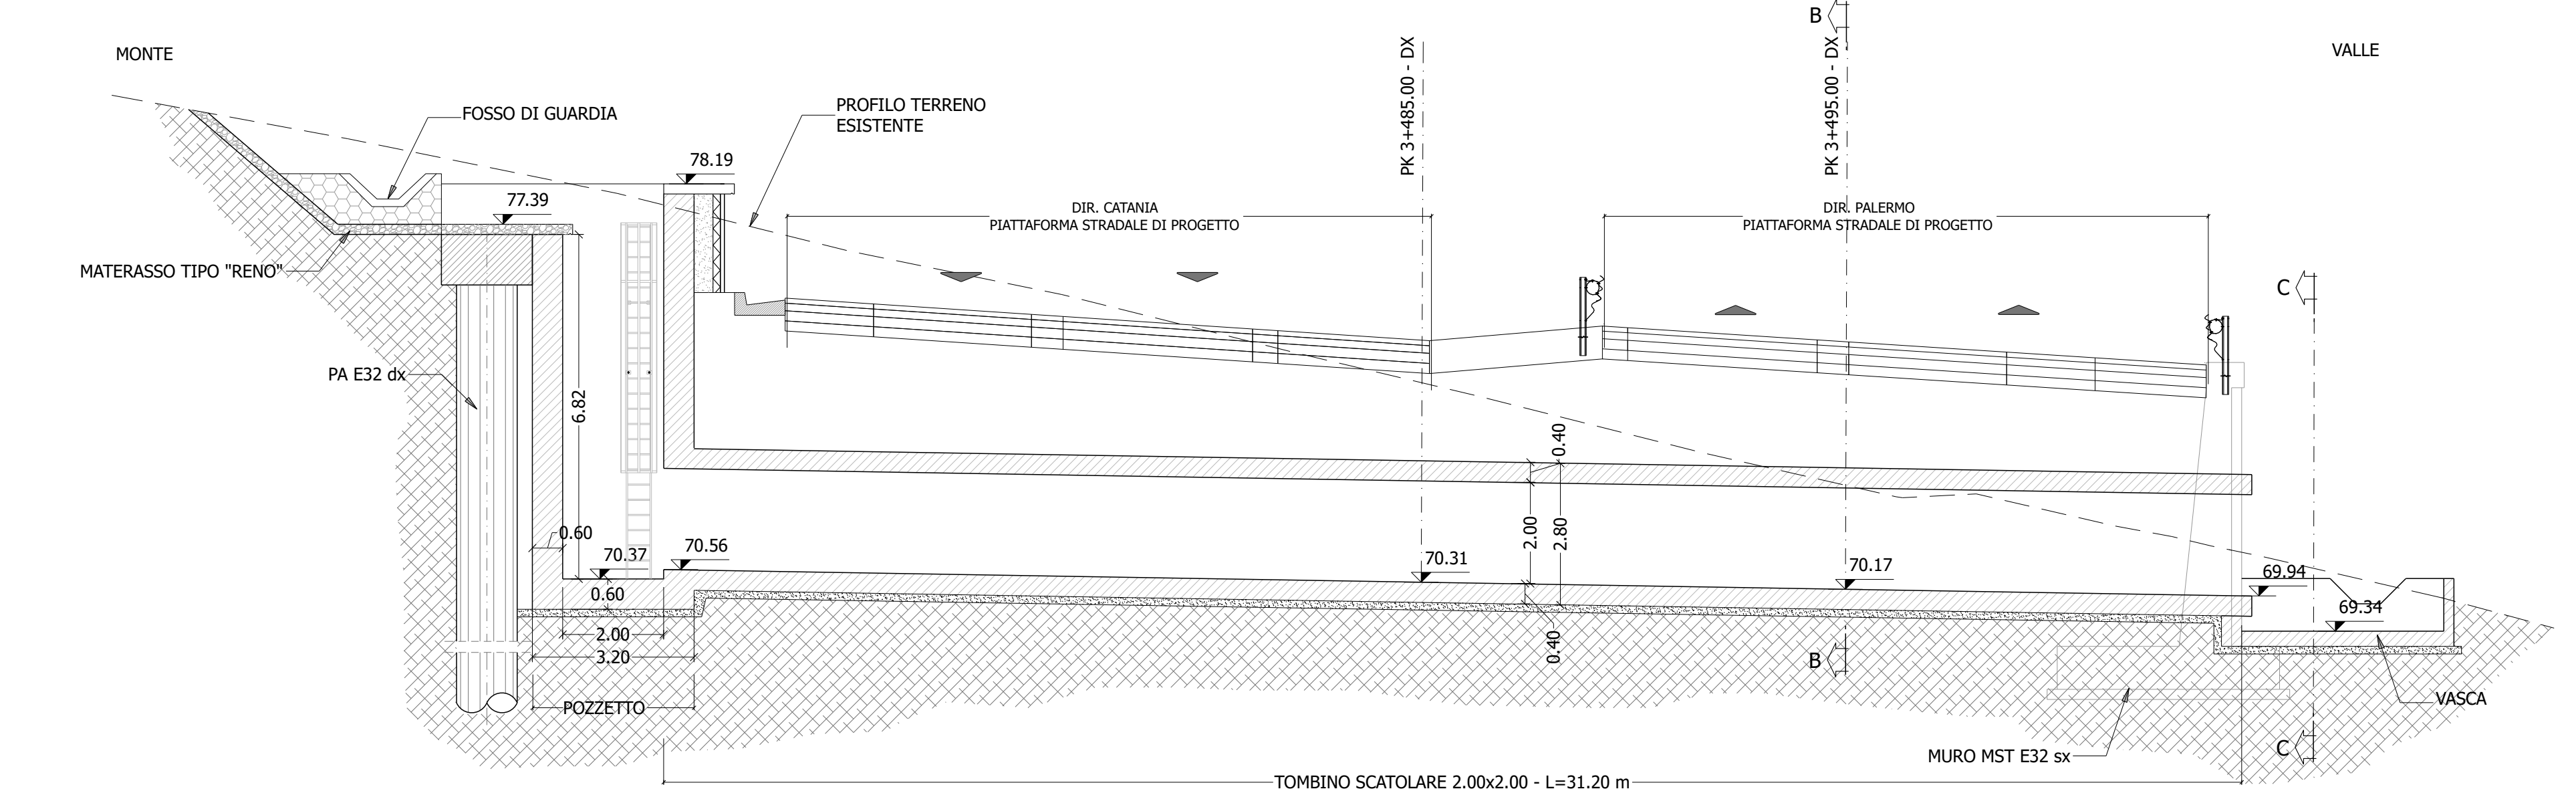

SEZIONE B-B'
scala 1:50

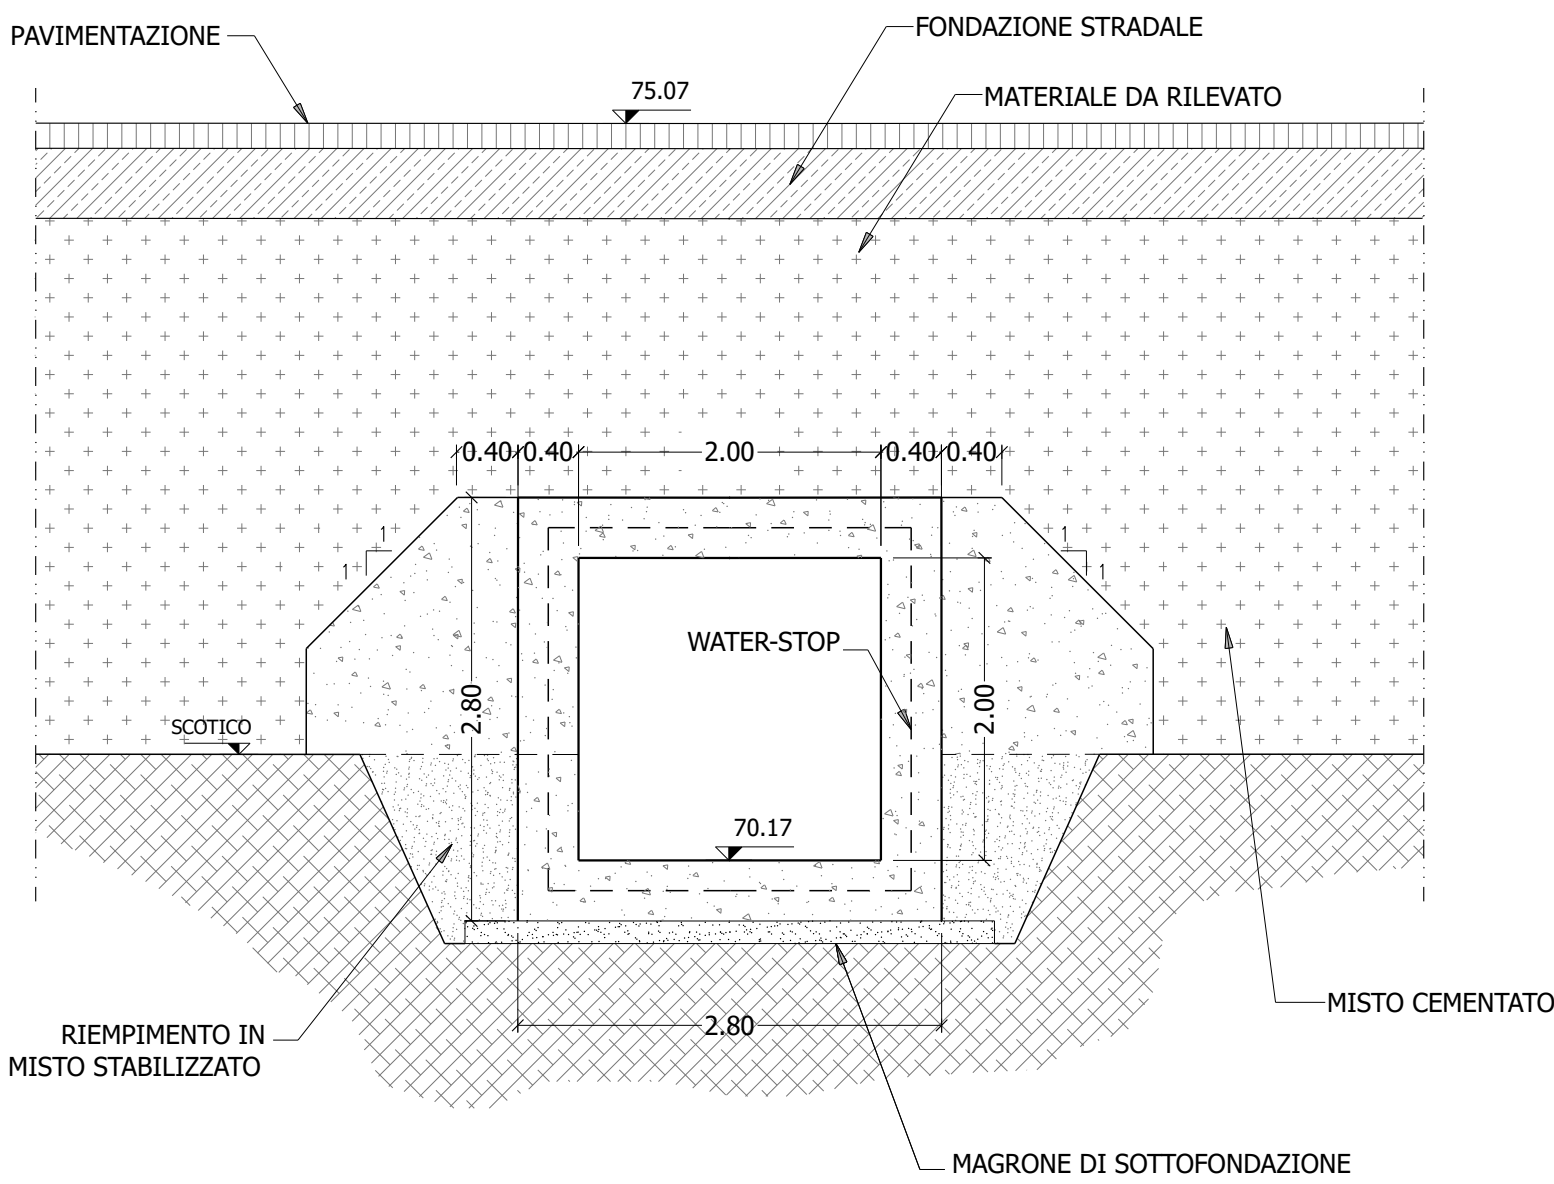

SEZIONE C-C'
scala 1:50

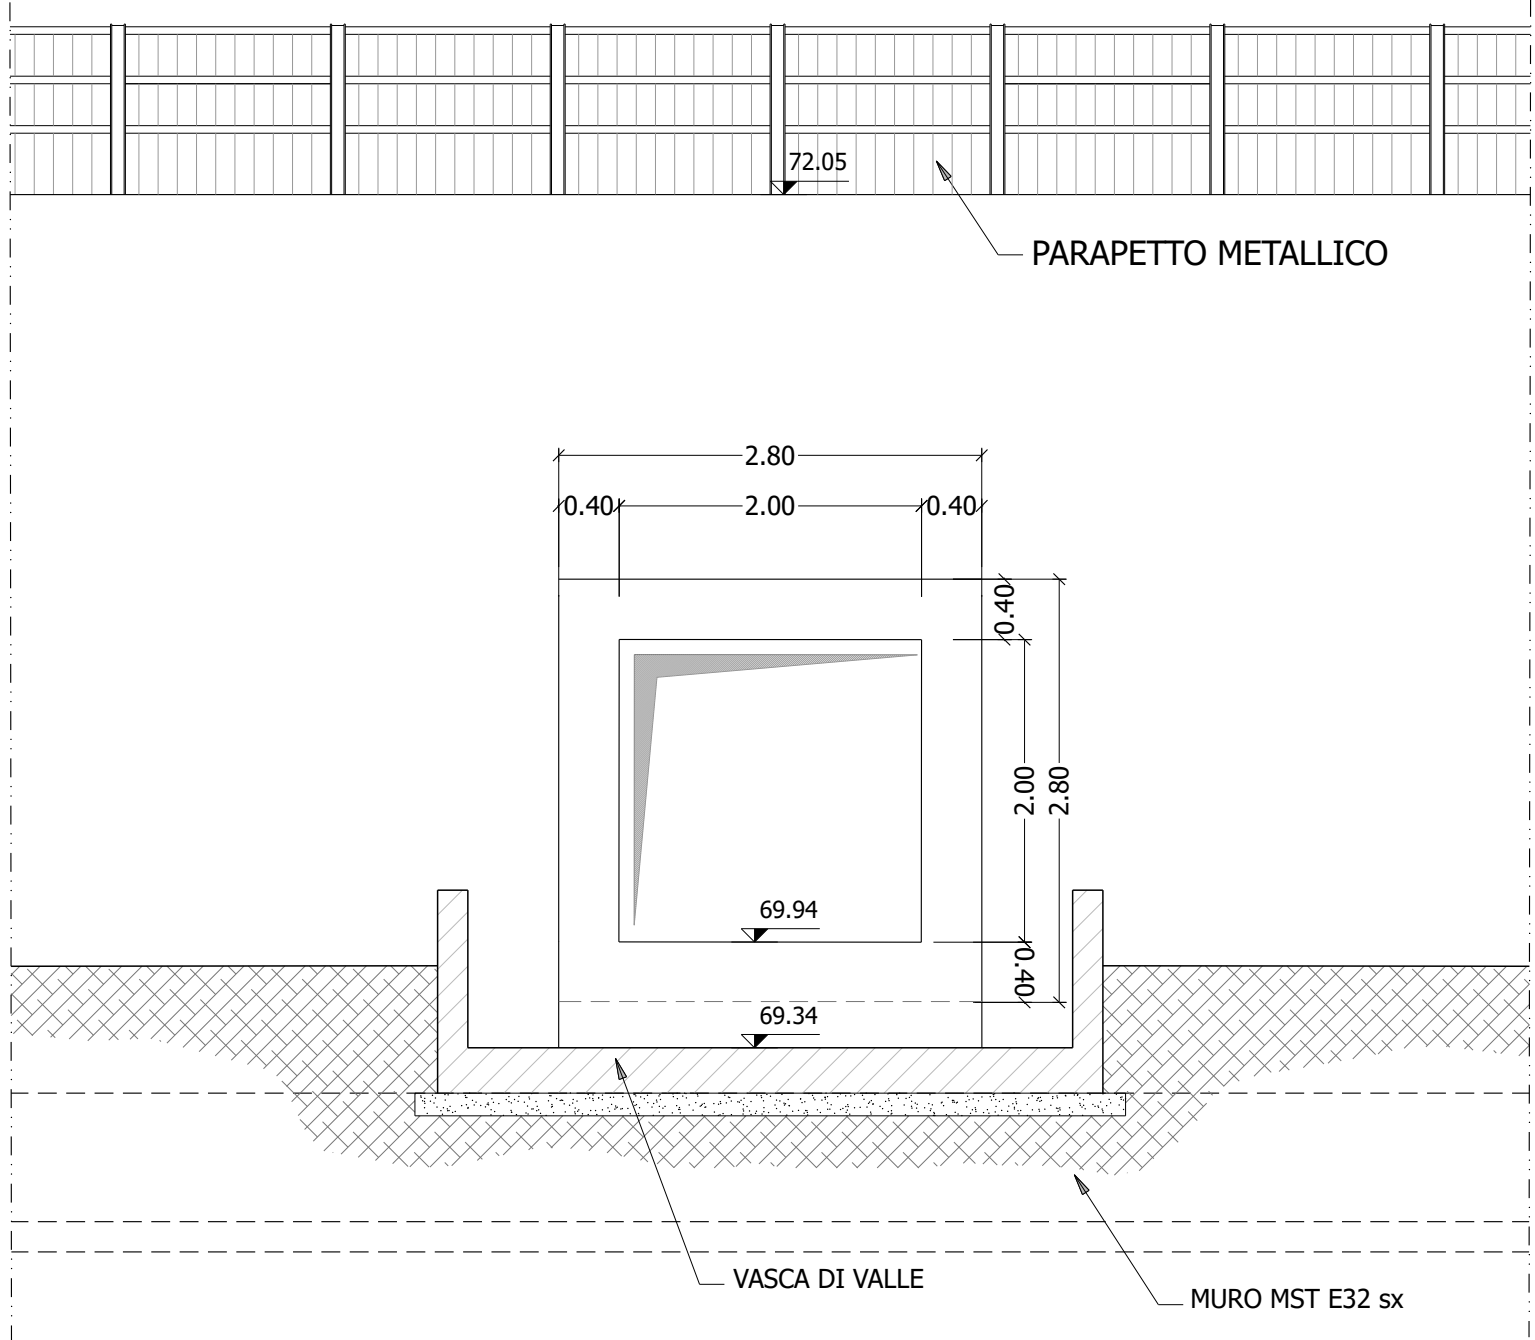



Direzione Tecnica

S.S.121 “Catanese”
Intervento S.S.121 – Tratto Palermo (A19) – rotonda Bolognetta

PROGETTO DEFINITIVO

COD. UP62

PROGETTAZIONE: **ATI VIA • SERING • VDP • BRENG**

RESPONSABILE DELL'INTEGRAZIONE DELLE PRESTAZIONI SPECIALISTICHE:
Dott. Ing. Giovanni Piazza (Ord. Ing. Prov. Roma A27296)

GRUPPO DI PROGETTAZIONE
MANDATARIA: **VIA** INGEGNERIA
MANDANTE: **SERING** INGEGNERIA

PROGETTISTA:
Responsabile Tracciato stradale: Dott. Ing. Massimo Capogrossi (Ord. Ing. Prov. Roma 26031)
Responsabile Strutture: Dott. Ing. Giovanni Piazza (Ord. Ing. Prov. Roma 27296)
Responsabile Idraulica, Geotecnica e Impianti: Dott. Ing. Francesco Ventura (Ord. Ing. Prov. Palermo 28722)
Responsabile Ambiente: Dott. Ing. Francesco Ventura (Ord. Ing. Prov. Roma 14660)

GEOLOGO:
Dott. Geol. Enrico Curcuruto (Ord. Geo. Regione Sicilia 966)

COORDINATORE SICUREZZA IN FASE DI PROGETTAZIONE:
Dott. Ing. Matteo Di Girolamo (Ord. Ing. Prov. Roma 15138)

RESPONSABILE SIA:
Dott. Ing. Francesco Ventura (Ord. Ing. Prov. Roma 14660)

VISTO: IL RESPONSABILE DEL PROCEDIMENTO:
Dott. Ing. Luigi Mupo

ATTRaversamenti Idraulici
ASSE PRINCIPALE
Pianta e sezioni – TM03

CODICE PROGETTO	NOME FILE	REVISIONE	SCALA:
PROGETTO DPUP0062	UP62_P00TM03IDRD101_B		
LIV. PROG. ANNO D 23	CODICE ELAB. P00TM03IDRD101	B	varie
D			
C			
B	REVISIONE A SEGUITO RIESAME ANAS	NOV. 2023	R. CHIANELLO D. DI LORENZO G. PIAZZA
A	EMISSIONE	FEB. 2023	A. LO PRINZI G. SPECIALE G. PIAZZA
REV.	DESCRIZIONE	DATA	REDATTO VERIFICATO APPROVATO