




TOMBINO SCATOLARE TM04 2.0x2.0 - PIANTA

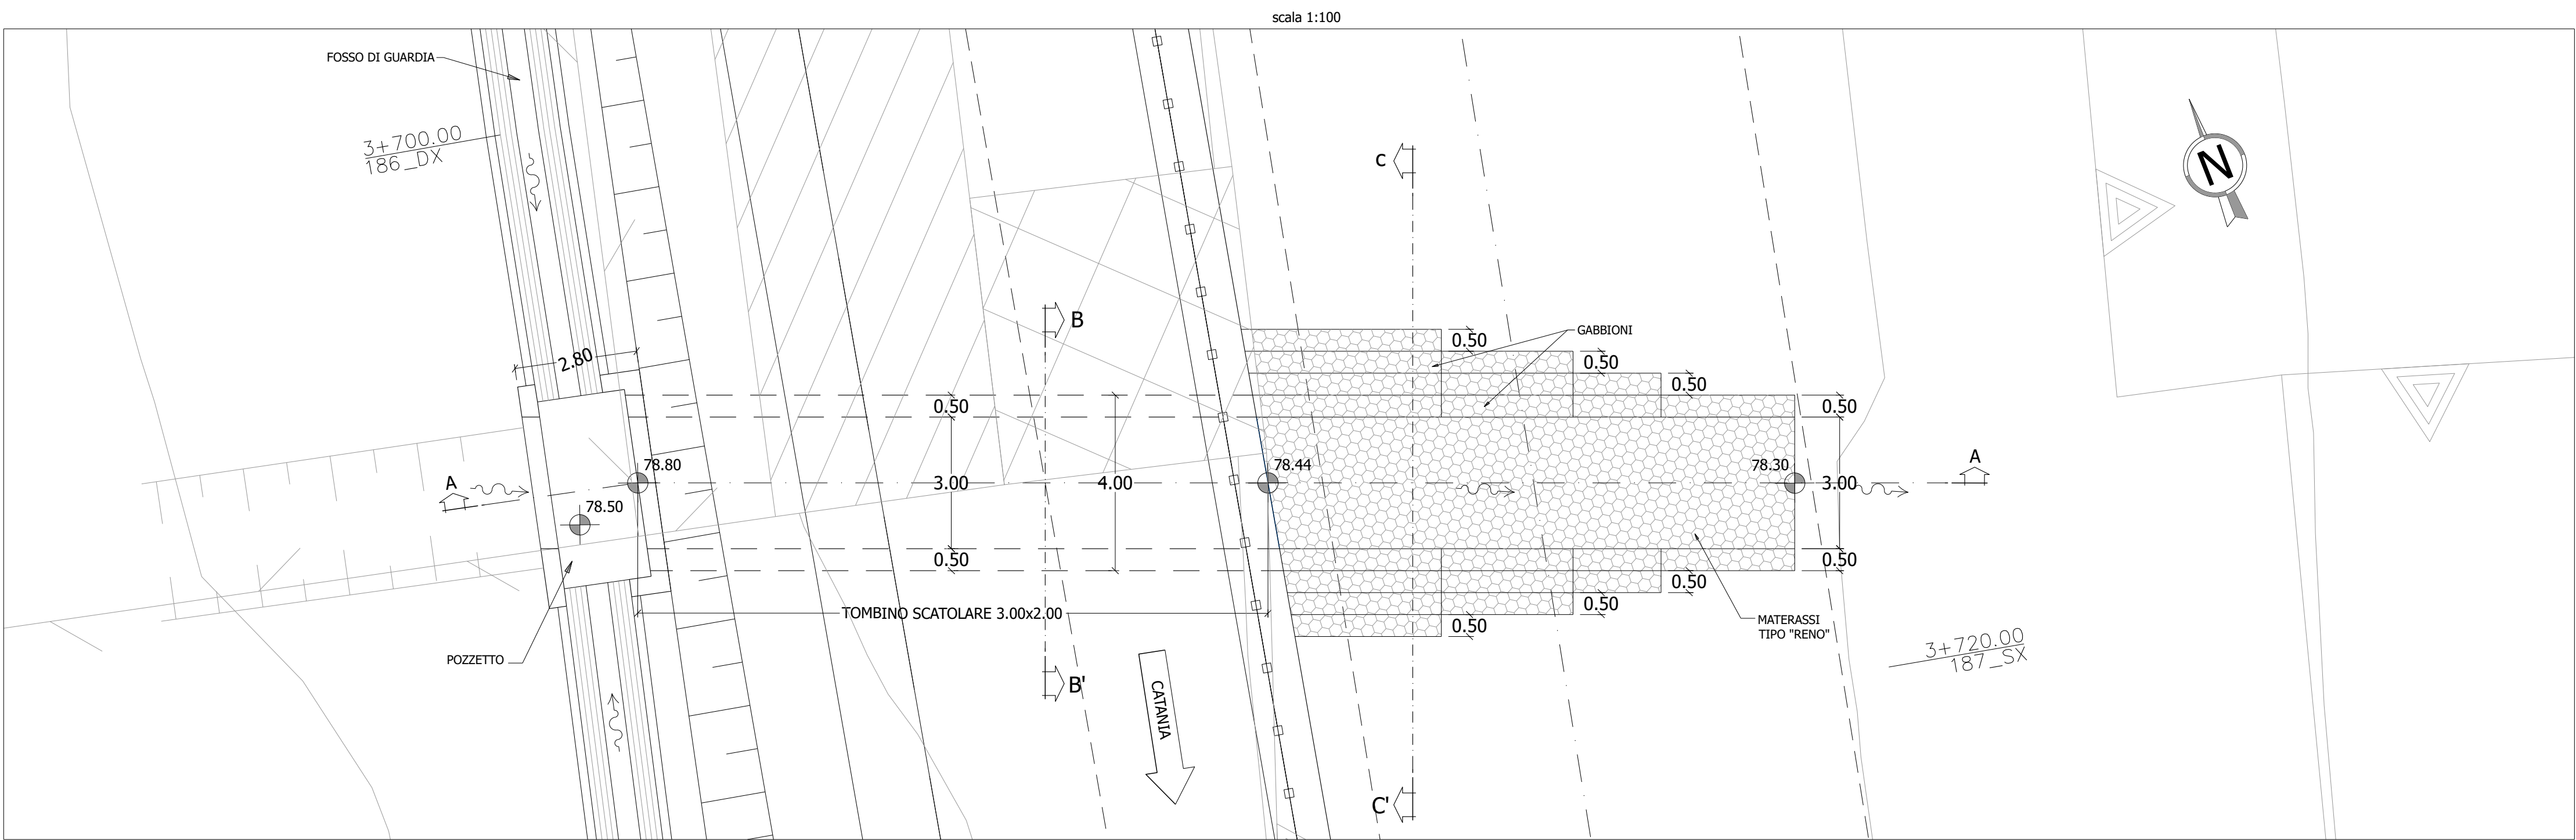


TOMBINO SCATOLARE TM04 2.0x2.0 - SEZIONE LONGITUDINALE (A-A)

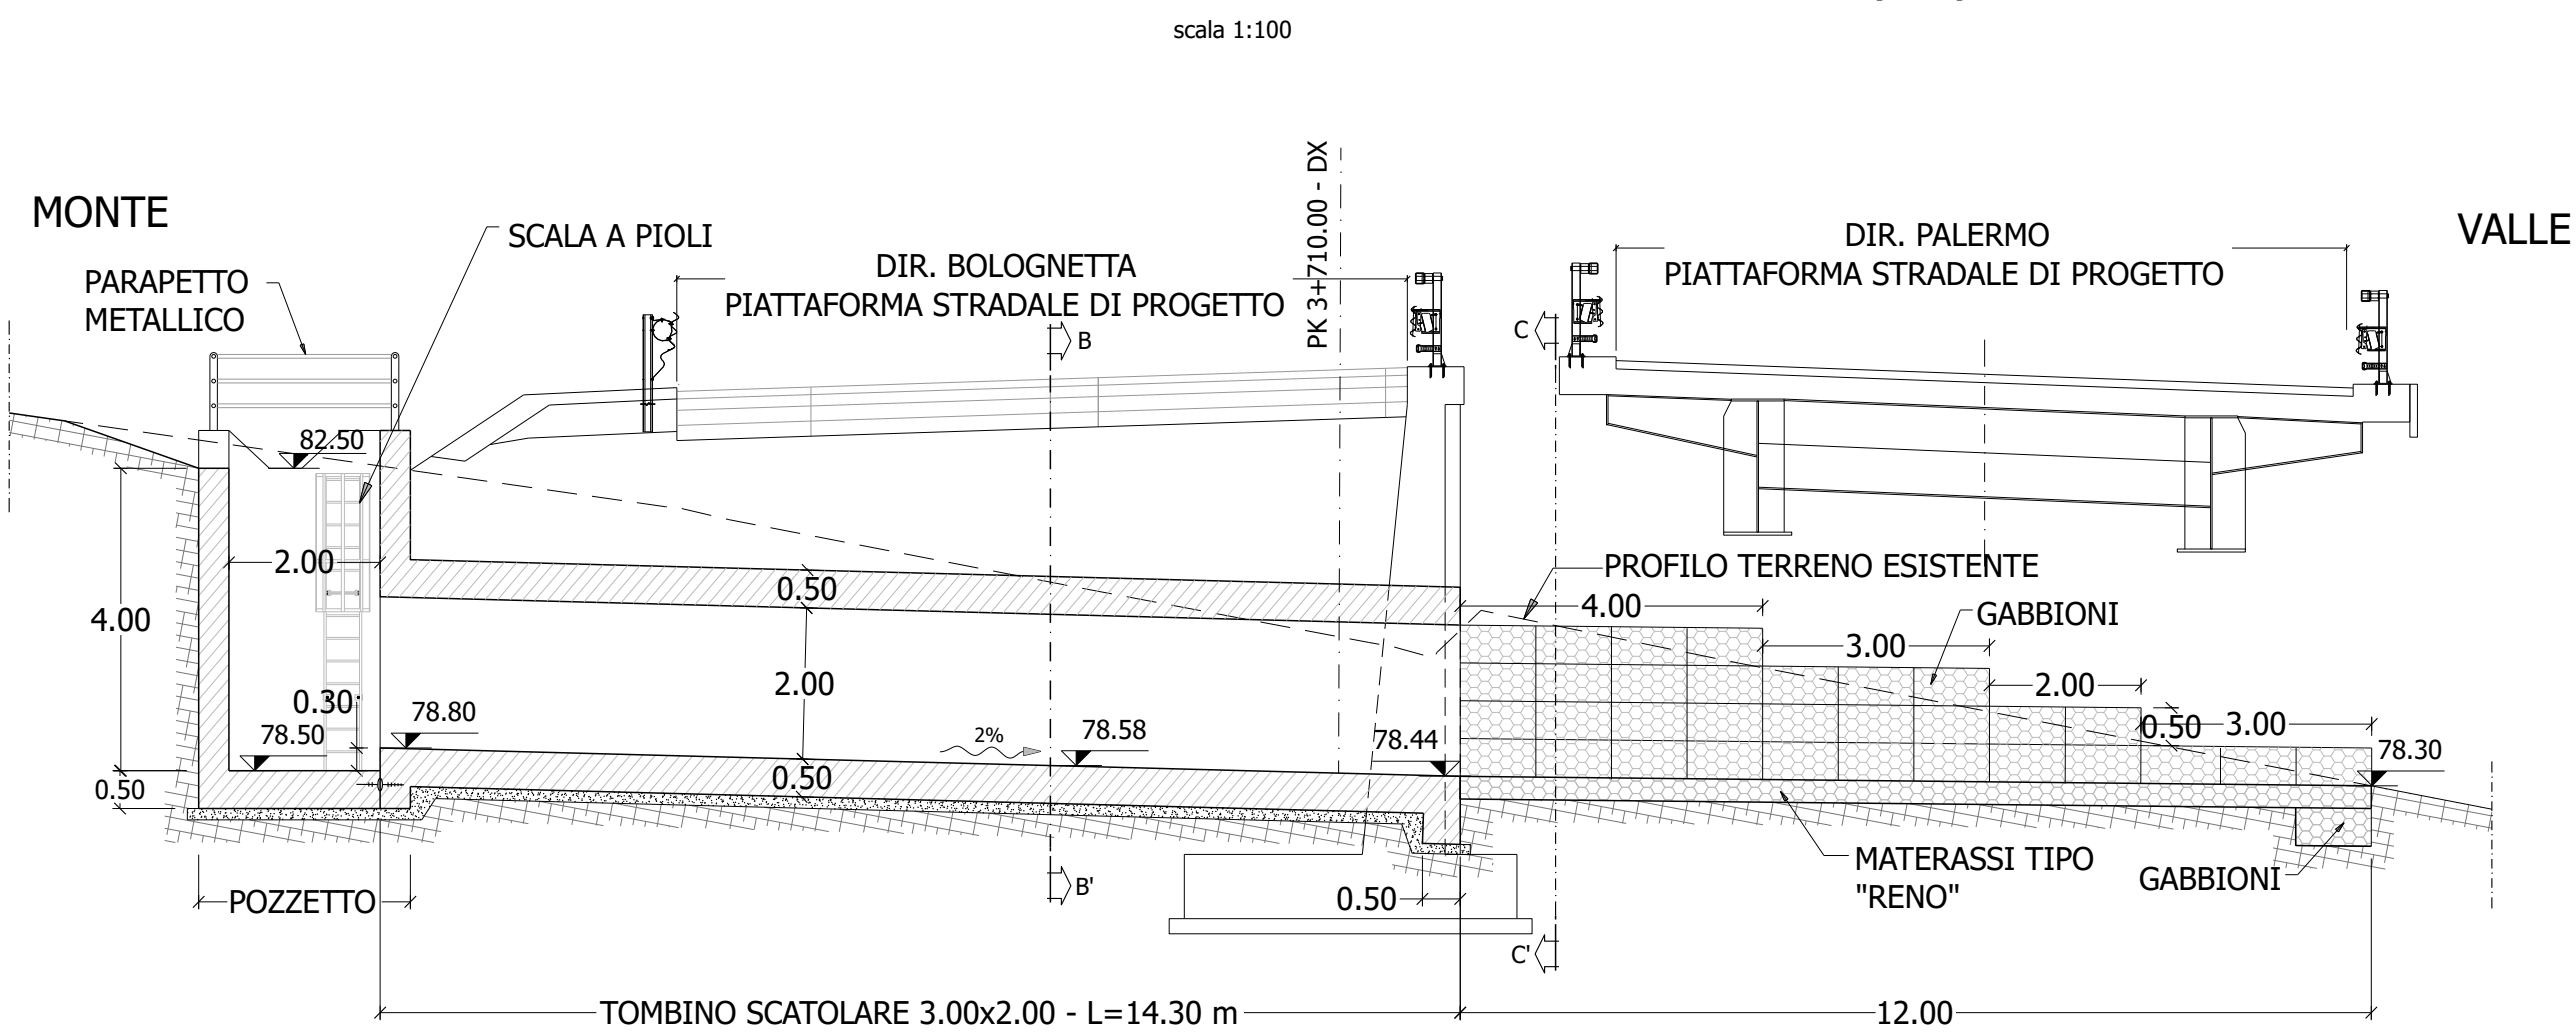

SEZIONE B-B'

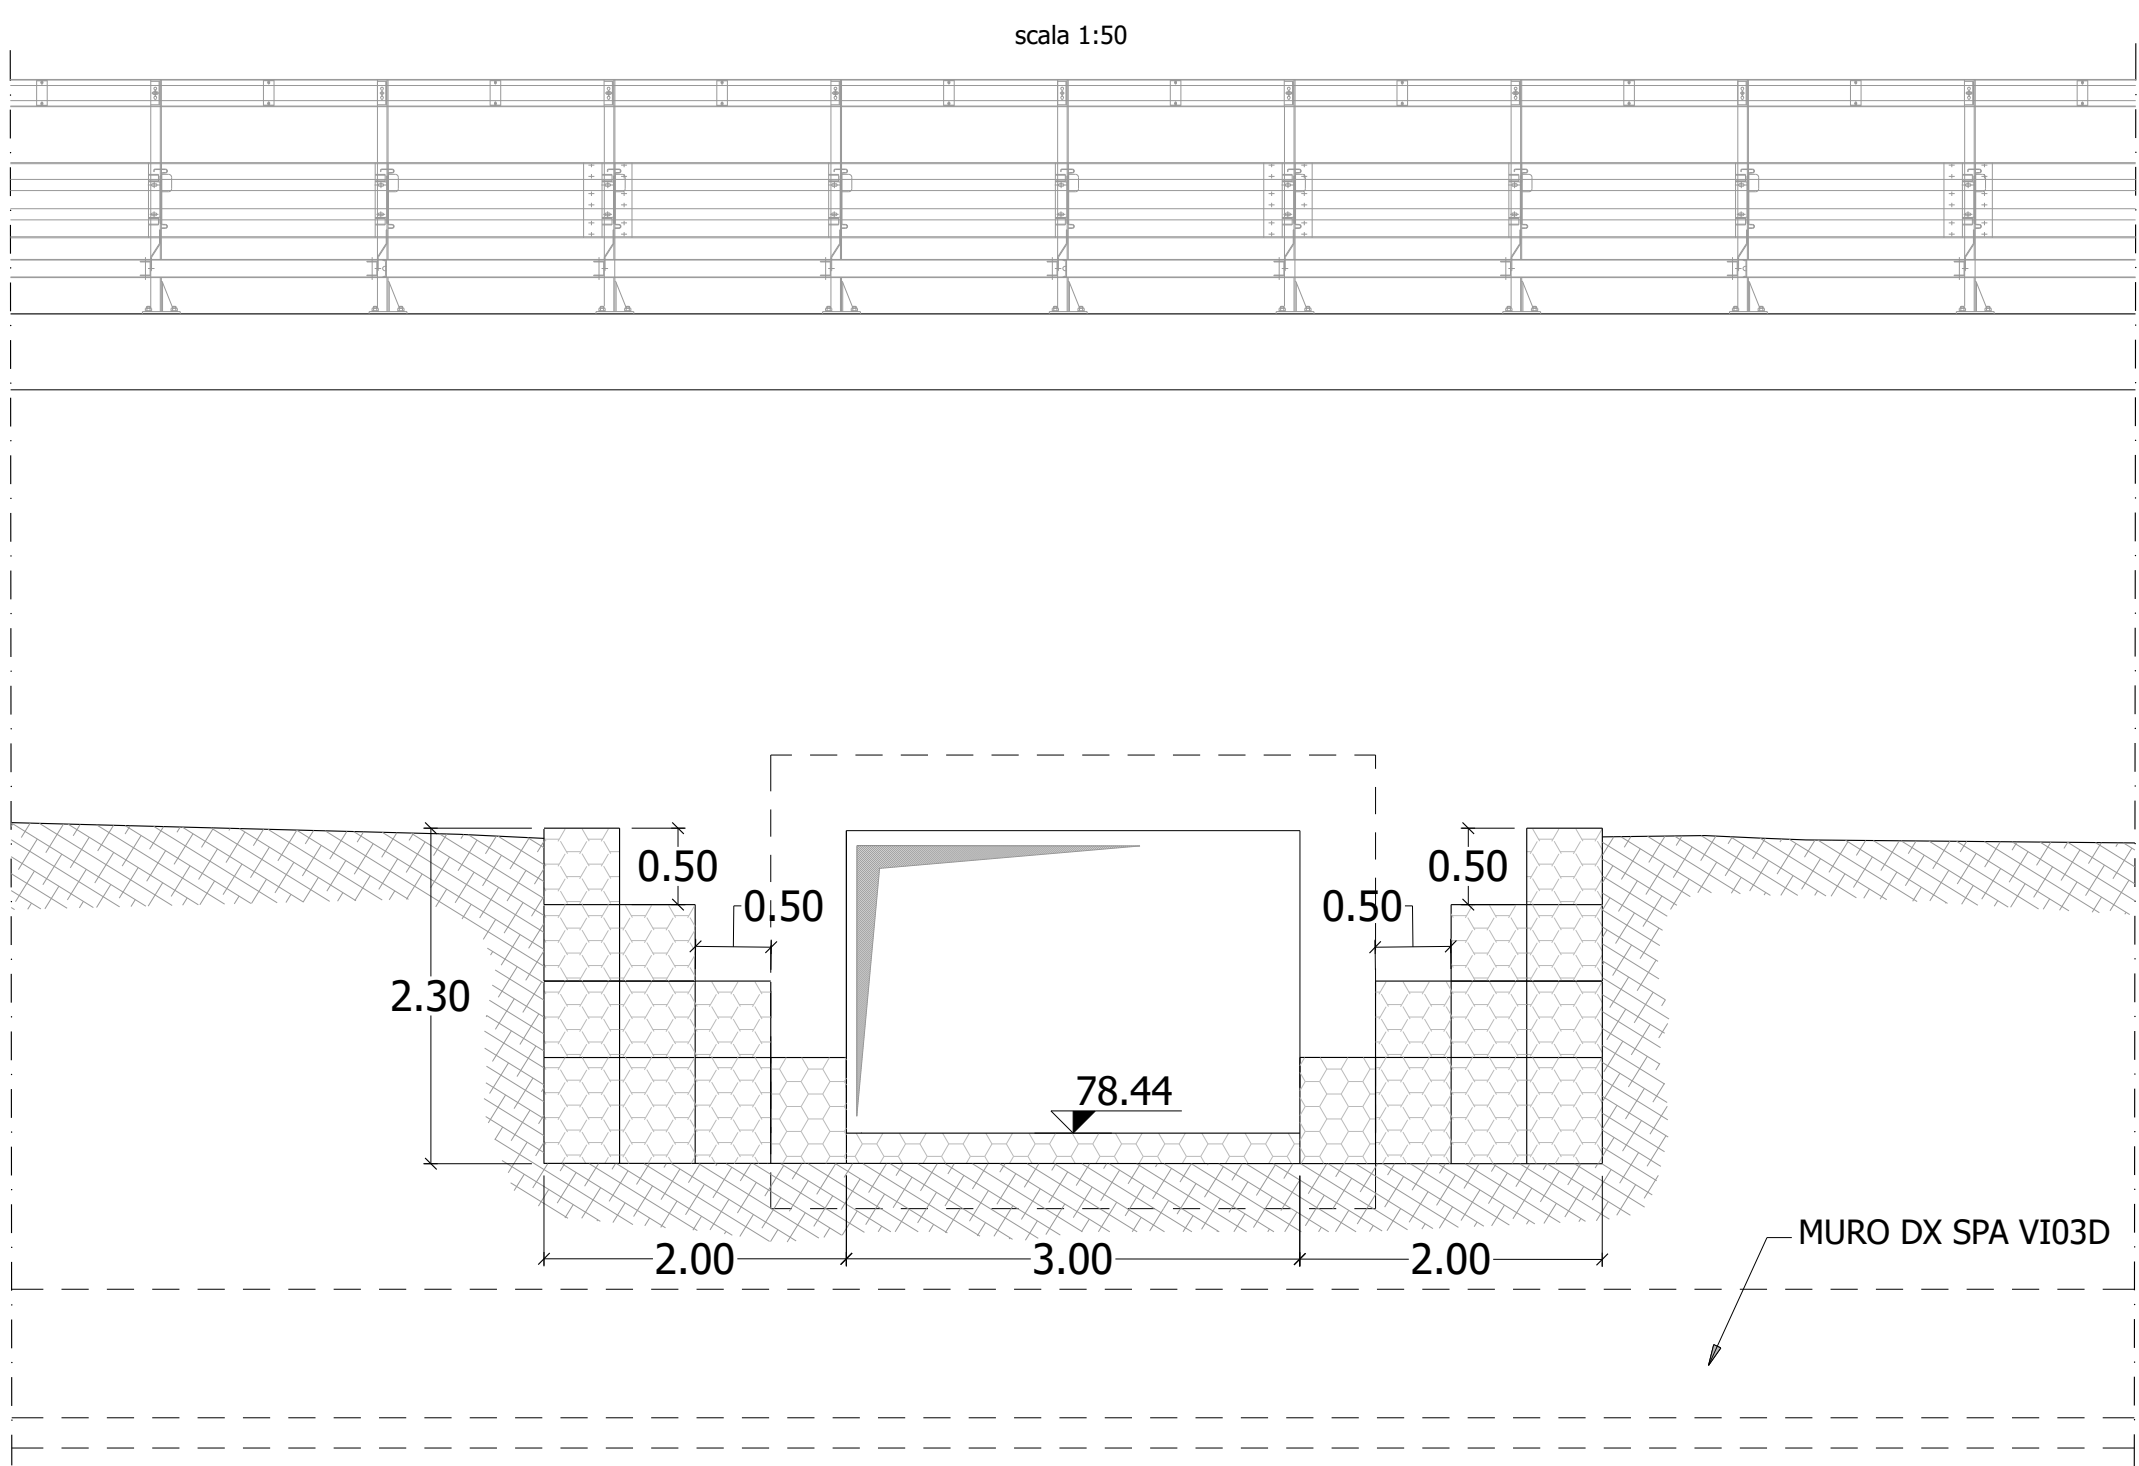

SEZIONE C-C'

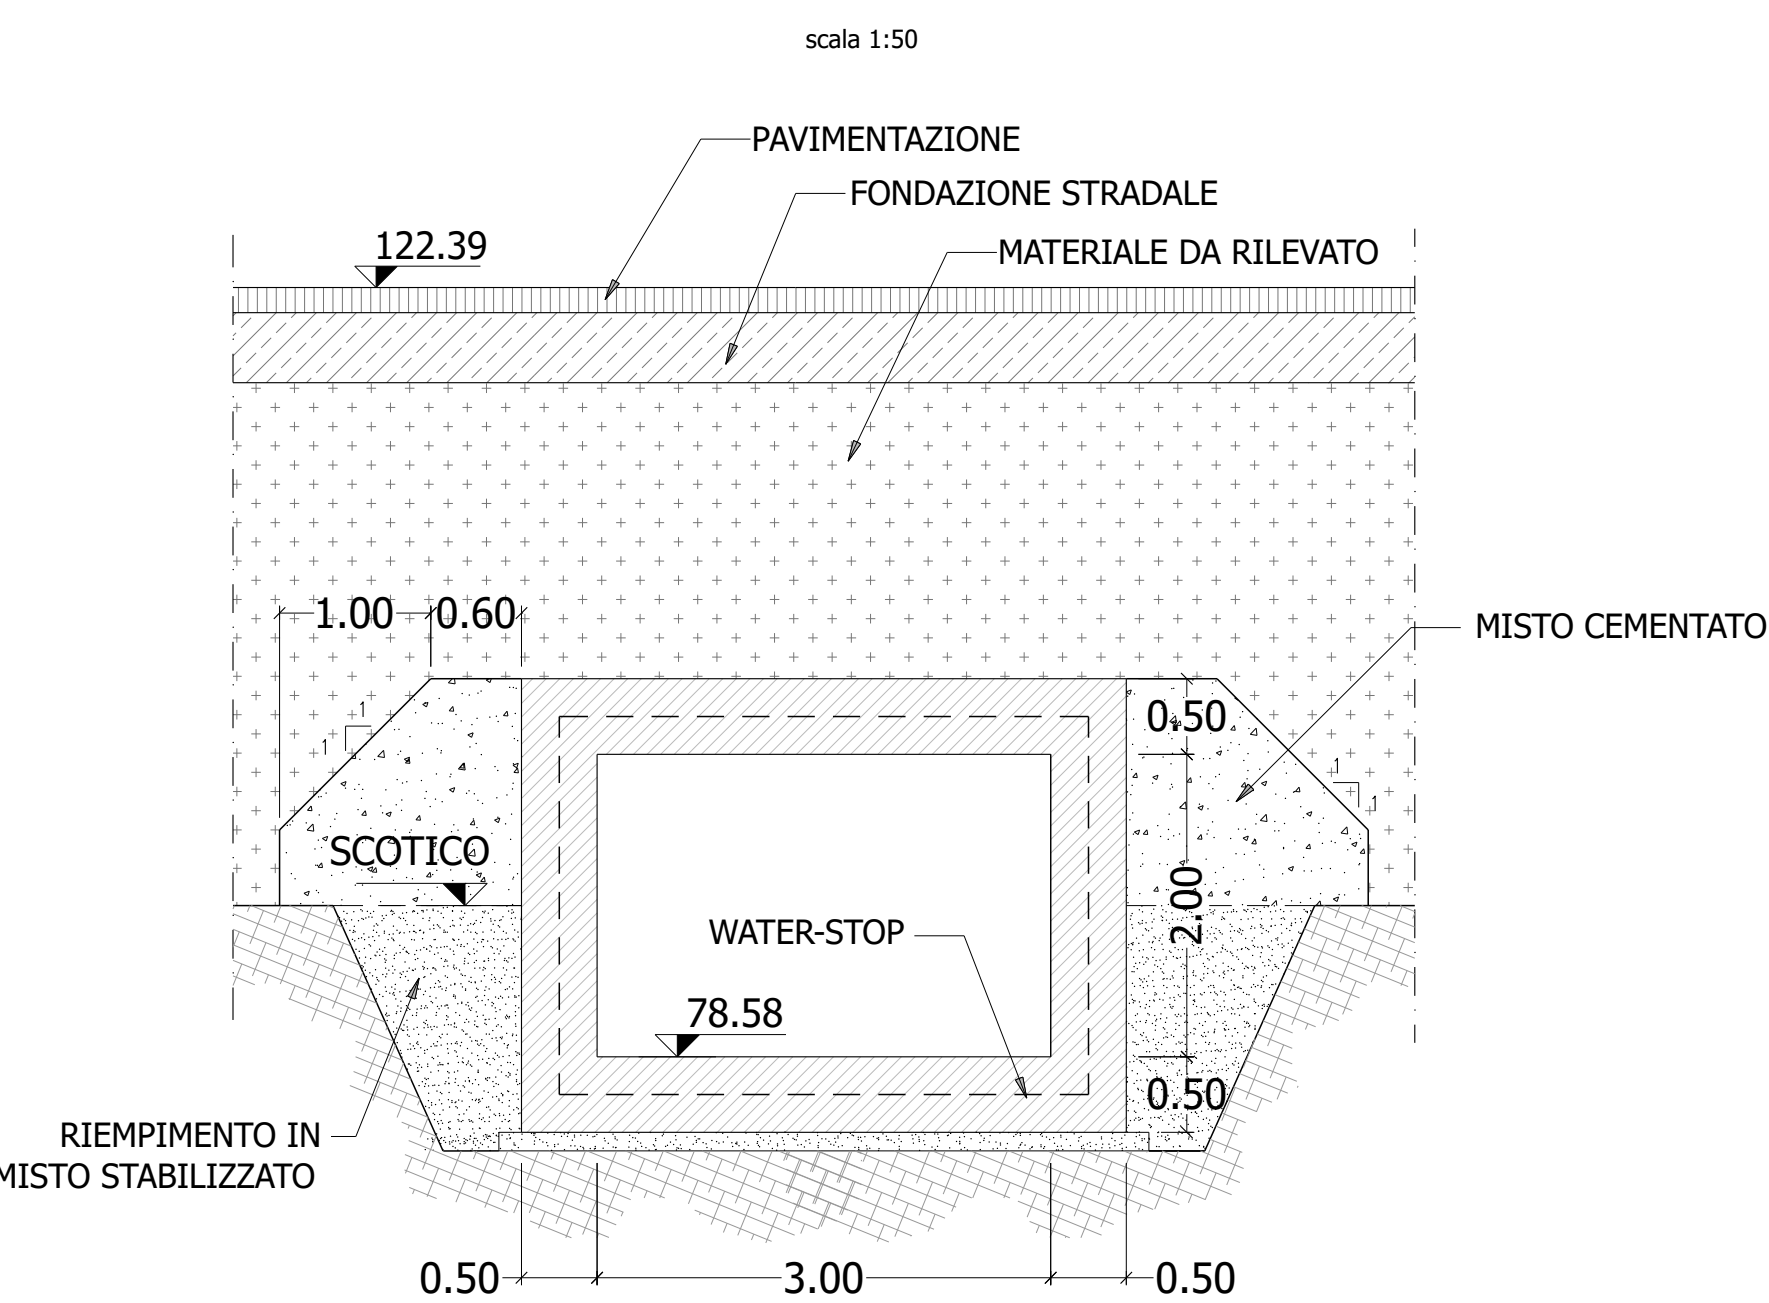

Direzione Tecnica

S.S.121 "Catanese"
Intervento S.S.121 – Tratto Palermo (A19) – rotonda Bolognetta

PROGETTO DEFINITIVO		COD. UP62
PROGETTAZIONE: ATI VIA • SERING • VDP • BRENG		
RESPONSABILE DELL'INTEGRAZIONE DELLE PRESTAZIONI SPECIALISTICHE: Dott. Ing. Giovanni Piazza (Ord. Ing. Prov. Roma A27296)		GRUPPO DI PROGETTAZIONE MANDATARIA: MANDANTI:
PROGETTISTA: Responsabile Tracciato stradale: Dott. Ing. Massimo Capogrossi (Ord. Ing. Prov. Roma 26031) Responsabile Strutture: Dott. Ing. Giovanni Piazza (Ord. Ing. Prov. Roma 27296) Responsabile Idraulica, Geotecnica e Impianti: Dott. Ing. Francesco Ventura (Ord. Ing. Prov. Palermo 28722) Responsabile Ambiente: Dott. Ing. Francesco Ventura (Ord. Ing. Prov. Roma 14660)		 
GEOLOGO: Dott. Geol. Enrico Curcuruto (Ord. Geo. Regione Sicilia 966)		 
COORDINATORE SICUREZZA IN FASE DI PROGETTAZIONE: Dott. Ing. Matteo Di Girolamo (Ord. Ing. Prov. Roma 15138)		
RESPONSABILE SIA: Dott. Ing. Francesco Ventura (Ord. Ing. Prov. Roma 14660)		
VISTO: IL RESPONSABILE DEL PROCEDIMENTO: Dott. Ing. Luigi Mura		

ATTRaversamenti Idraulici
ASSE PRINCIPALE
Pianta e sezioni – TM 04

CODICE PROGETTO		NOME FILE		REVISIONE	SCALA:
PROGETTO LIV. PROG. ANNO DPUP0062 D 23		UP62_P00TM04IDRD101_B			
CODICE ELAB. P00TM04IDRD101				B	varie
D					
C					
B	REVISIONE A SEGUITO RIESAME ANAS	NOV. 2023	R. CHANELLO	D. DI LORENZO	G.PAZZA
A	EMISSIONE	FEB. 2023	A. LO PRINZI	G.SPECIALE	G.PAZZA
REV.	DESCRIZIONE	DATA	REDATTO	VERIFICATO	APPROVATO