




TOMBINO TM05 2.0x2.0 - SEZIONE LONGITUDINALE (A-A)

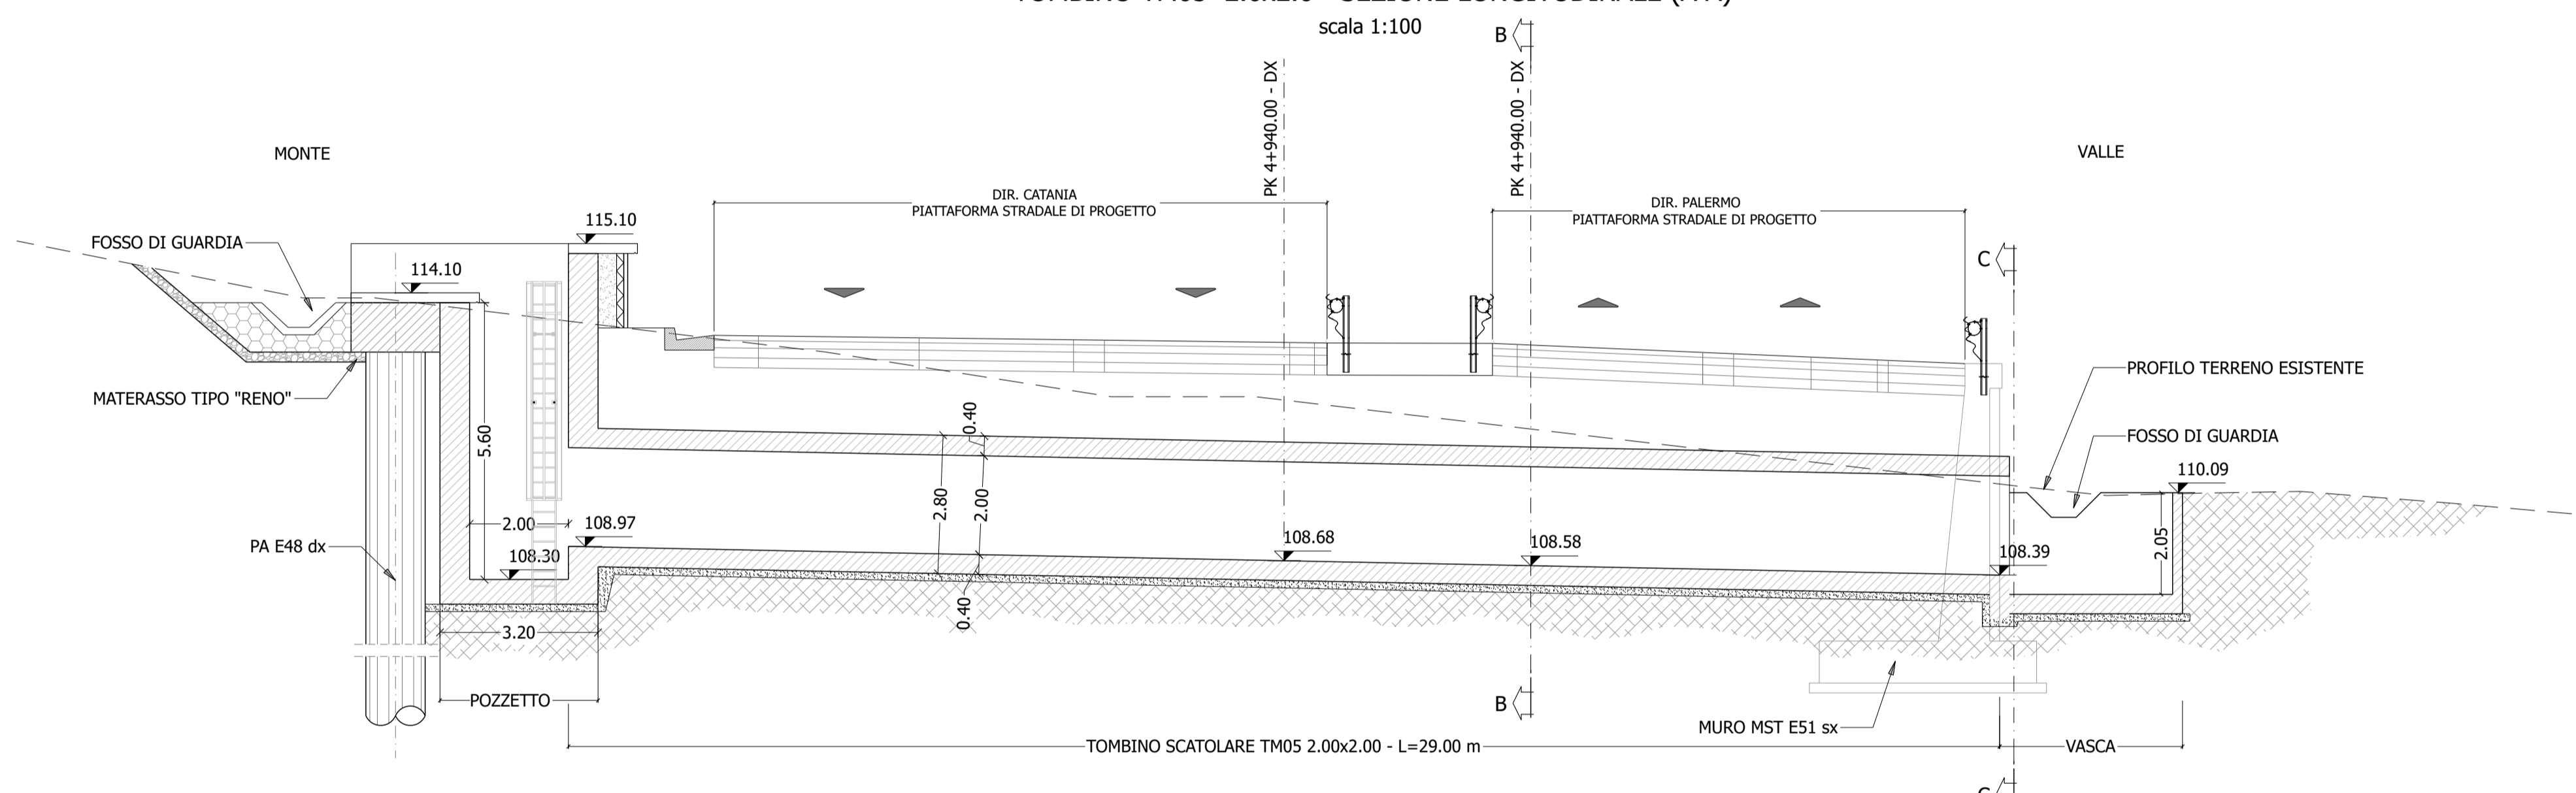

SEZIONE B-B'

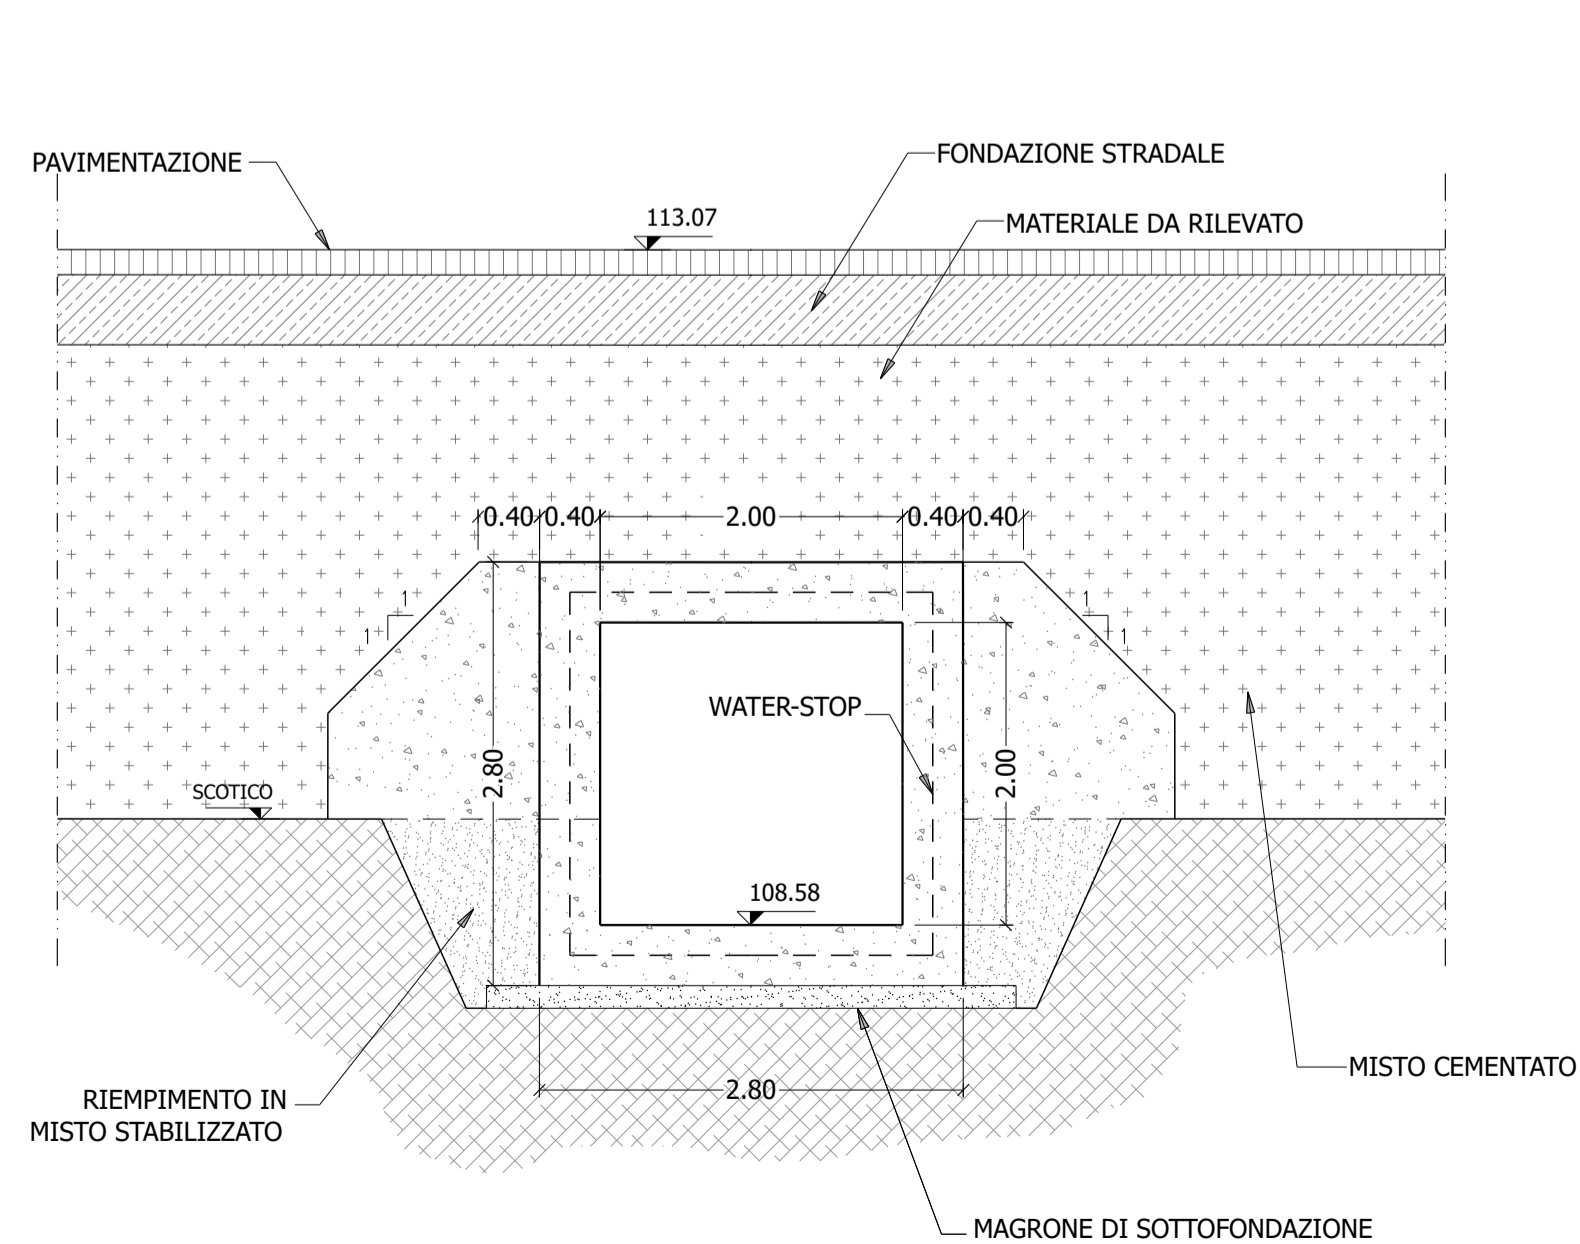

SEZIONE C-C'

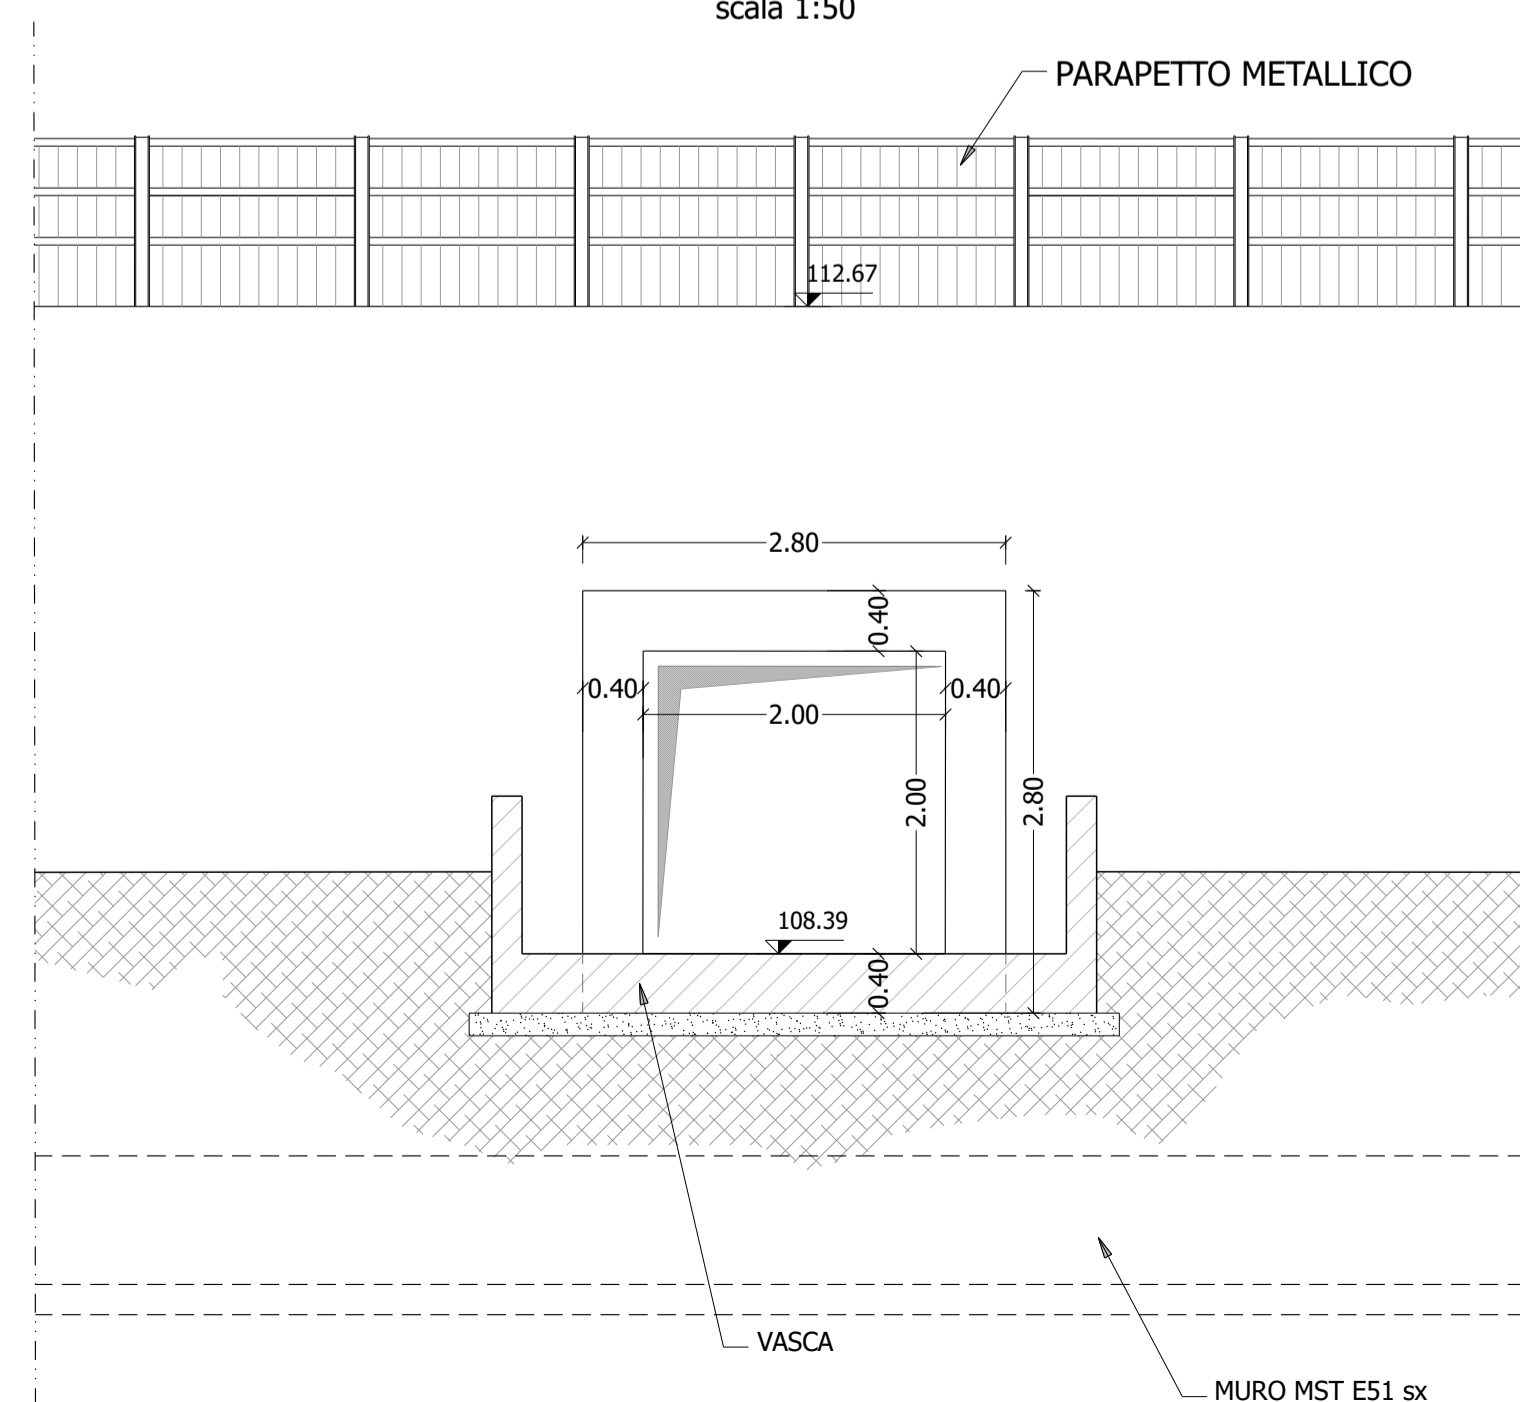

Direzione Tecnica

S.S.121 "Catanese"
Intervento S.S.121 - Tratto Palermo (A19) - rotonda Bolognetta

PROGETTO DEFINITIVO

COD. UP62

PROGETTAZIONE: ATI VIA - SERING - WDP - BRENG

RESPONSABILE DELL'INTEGRAZIONE DELLE PRESTAZIONI SPECIALISTICHE:

GRUPPO DI PROGETTAZIONE

Dir. Ing. Giovanni Piazza (Ord. Ing. Prov. Roma A27296)

MANDATARIA:

MANDANTE:

PROGETTISTA:
Responsabile Tracciato stradale: Dott. Ing. Massimo Casagrande
(Ord. Ing. Prov. Roma 26031)
Responsabile Strutture: Dott. Ing. Giovanni Piazza
(Ord. Ing. Prov. Roma 27296)
Responsabile Idraulica, Geotecnica e Impianti: Dott. Ing. Francesco Ventura
(Ord. Ing. Prov. Palermo 28722)
Responsabile Ambiente: Dott. Ing. Francesco Ventura
(Ord. Ing. Prov. Roma 14660)



GEOLOGO:

Dott. Geol. Enrico Curcuruto (Ord. Geo. Regione Sicilia 966)

COORDINATORE SICUREZZA IN FASE DI PROGETTAZIONE:

Dott. Ing. Matteo Di Girolamo (Ord. Ing. Prov. Roma 15138)

RESPONSABILE SIA:

Dott. Ing. Francesco Ventura (Ord. Ing. Prov. Roma 14660)

VISTO: IL RESPONSABILE DEL PROCEDIMENTO:

Dott. Ing. Luigi Mago

ATTRaversamenti Idraulici
ASSE PRINCIPALE
Pianta e sezioni - TM 05

CODICE PROGETTO	NOME FILE	REVISIONE	SCALA:
PROGETTO: DPUP0062	UP62_P00TM05IDRDIO1_B	B	varie
LIV. PROG. ANNO: D 23	CODICE ELAB.: P00TM05IDRDIO1		
D			
C			
B	REVISIONE A SEGUITO RIESAME ANAS	NOV. 2023	R. CHIANELLO, D. DI LORENZO, G. PIAZZA
A	EMISSIONE	FEB. 2023	A. LO PRINZI, G. SPECIALE, G. PIAZZA
REV.	DESCRIZIONE	DATA	REDDATO, VERIFICATO, APPROVATO