



SEZIONE B-B
scala 1:50

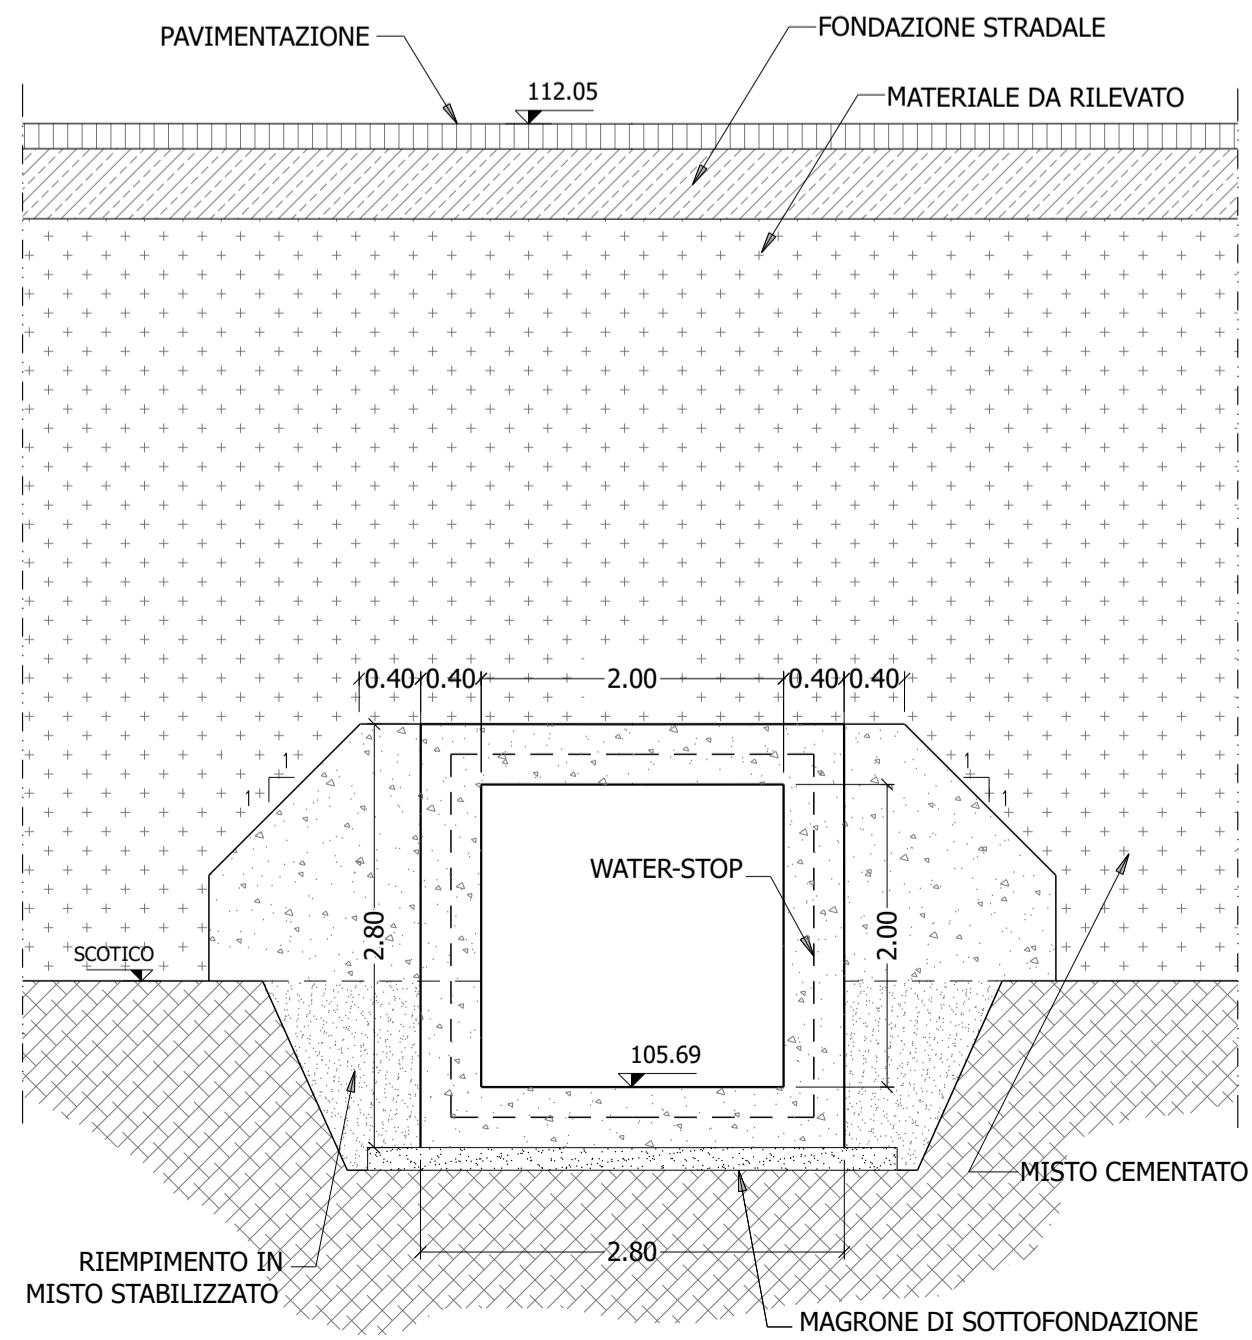

SEZIONE C-C
scala 1:50

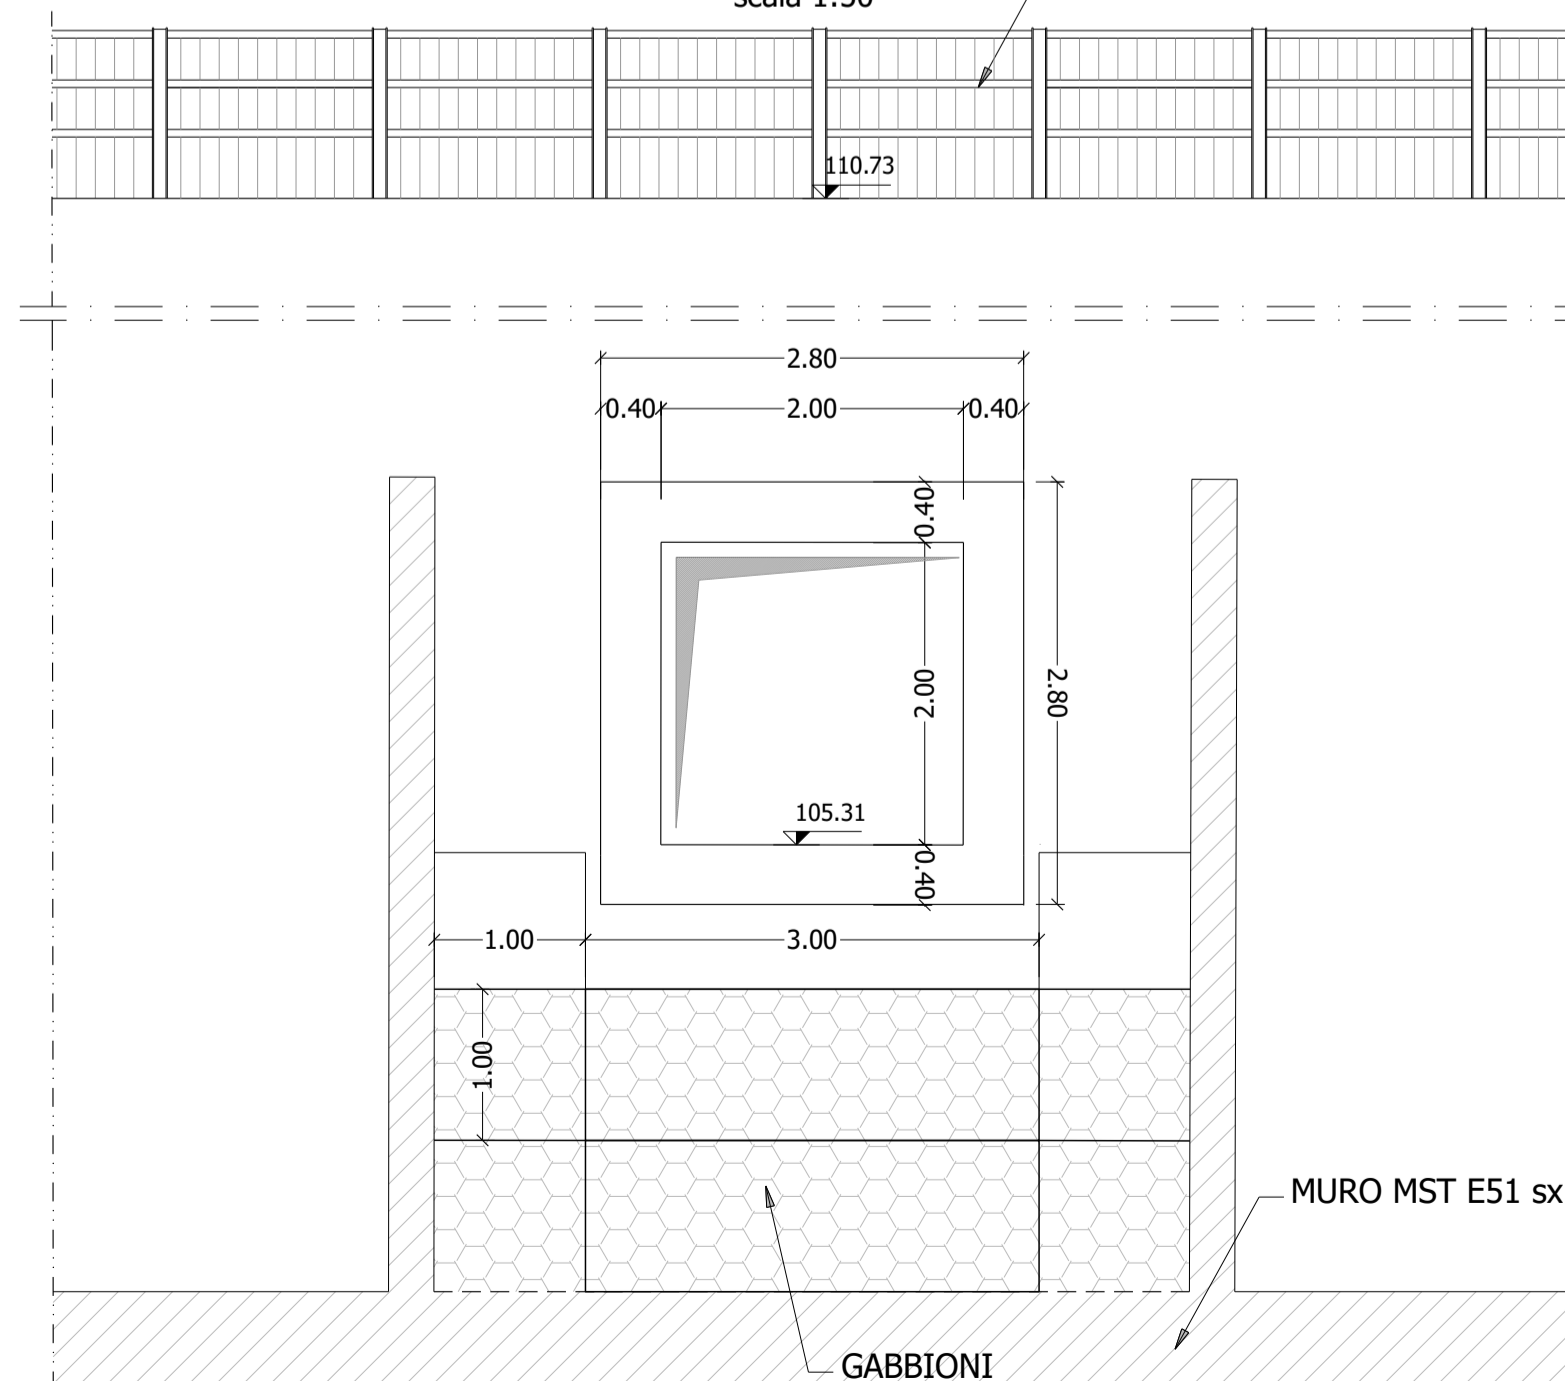

Direzione Tecnica

S.S.121 "Catanese"
Intervento S.S.121 - Tratto Palermo (A19) - rotonda Bolognetta

PROGETTO DEFINITIVO

COD. UP62

PROGETTAZIONE: **VI VIA - SERING - WDP - BRENG**

RESPONSABILE DELL'INTEGRAZIONE DELLE PRESTAZIONI SPECIALISTICHE: *Dott. Ing. Giovanni Piazza (Ord. Ing. Prov. Roma A27296)*

GRUPPO DI PROGETTAZIONE

PROGETTISTA: *Responsabile Tracciata stradale: Dott. Ing. Massimo Casagrande (Ord. Ing. Prov. Roma 26031)*
Responsabile Strutture: Dott. Ing. Giovanni Piazza (Ord. Ing. Prov. Roma 27296)
Responsabile Idraulico, Geotecnico e Impianti: Dott. Ing. Francesco Ventura (Ord. Ing. Prov. Palermo 2872)
Responsabile Ambiente: Dott. Ing. Francesco Ventura (Ord. Ing. Prov. Roma 14660)

MANDATARIA:

MANDANTE:

VI VIA
INGEGNERIA



GEOLOGO: *Dott. Geol. Enrico Curcuruto (Ord. Geo. Regione Sicilia 966)*

COORDINATORE SICUREZZA IN FASE DI PROGETTAZIONE: *Dott. Ing. Matteo Di Girolamo (Ord. Ing. Prov. Roma 15138)*

RESPONSABILE SIA: *Dott. Ing. Francesco Ventura (Ord. Ing. Prov. Roma 14660)*

RESPONSABILE DEL PROCEDIMENTO: *Dott. Ing. Luigi Mago*



ATTRaversamenti Idraulici
ASSE PRINCIPALE
Pianta e sezioni - TM06 - AS E47 01

CODICE PROGETTO	NOME FILE	REVISIONE	SCALA:
PROGETTO	UP62_P00TM06IDRDIO1_B		
DPUP0062	CODICE ELAB. P00TM06IDRDIO1	B	varie
D			
C			
B	REVISIONE A SEGUITO RIESAME ANAS	NOV. 2023	R. CHANELLO D. DI LORENZO G. PIAZZA
A	EMISSIONE	FEB. 2023	A. LO PRINZI G. SPECIALE G. PIAZZA
REV.	DESCRIZIONE	DATA	REDATTO VERIFICATO APPROVATO